

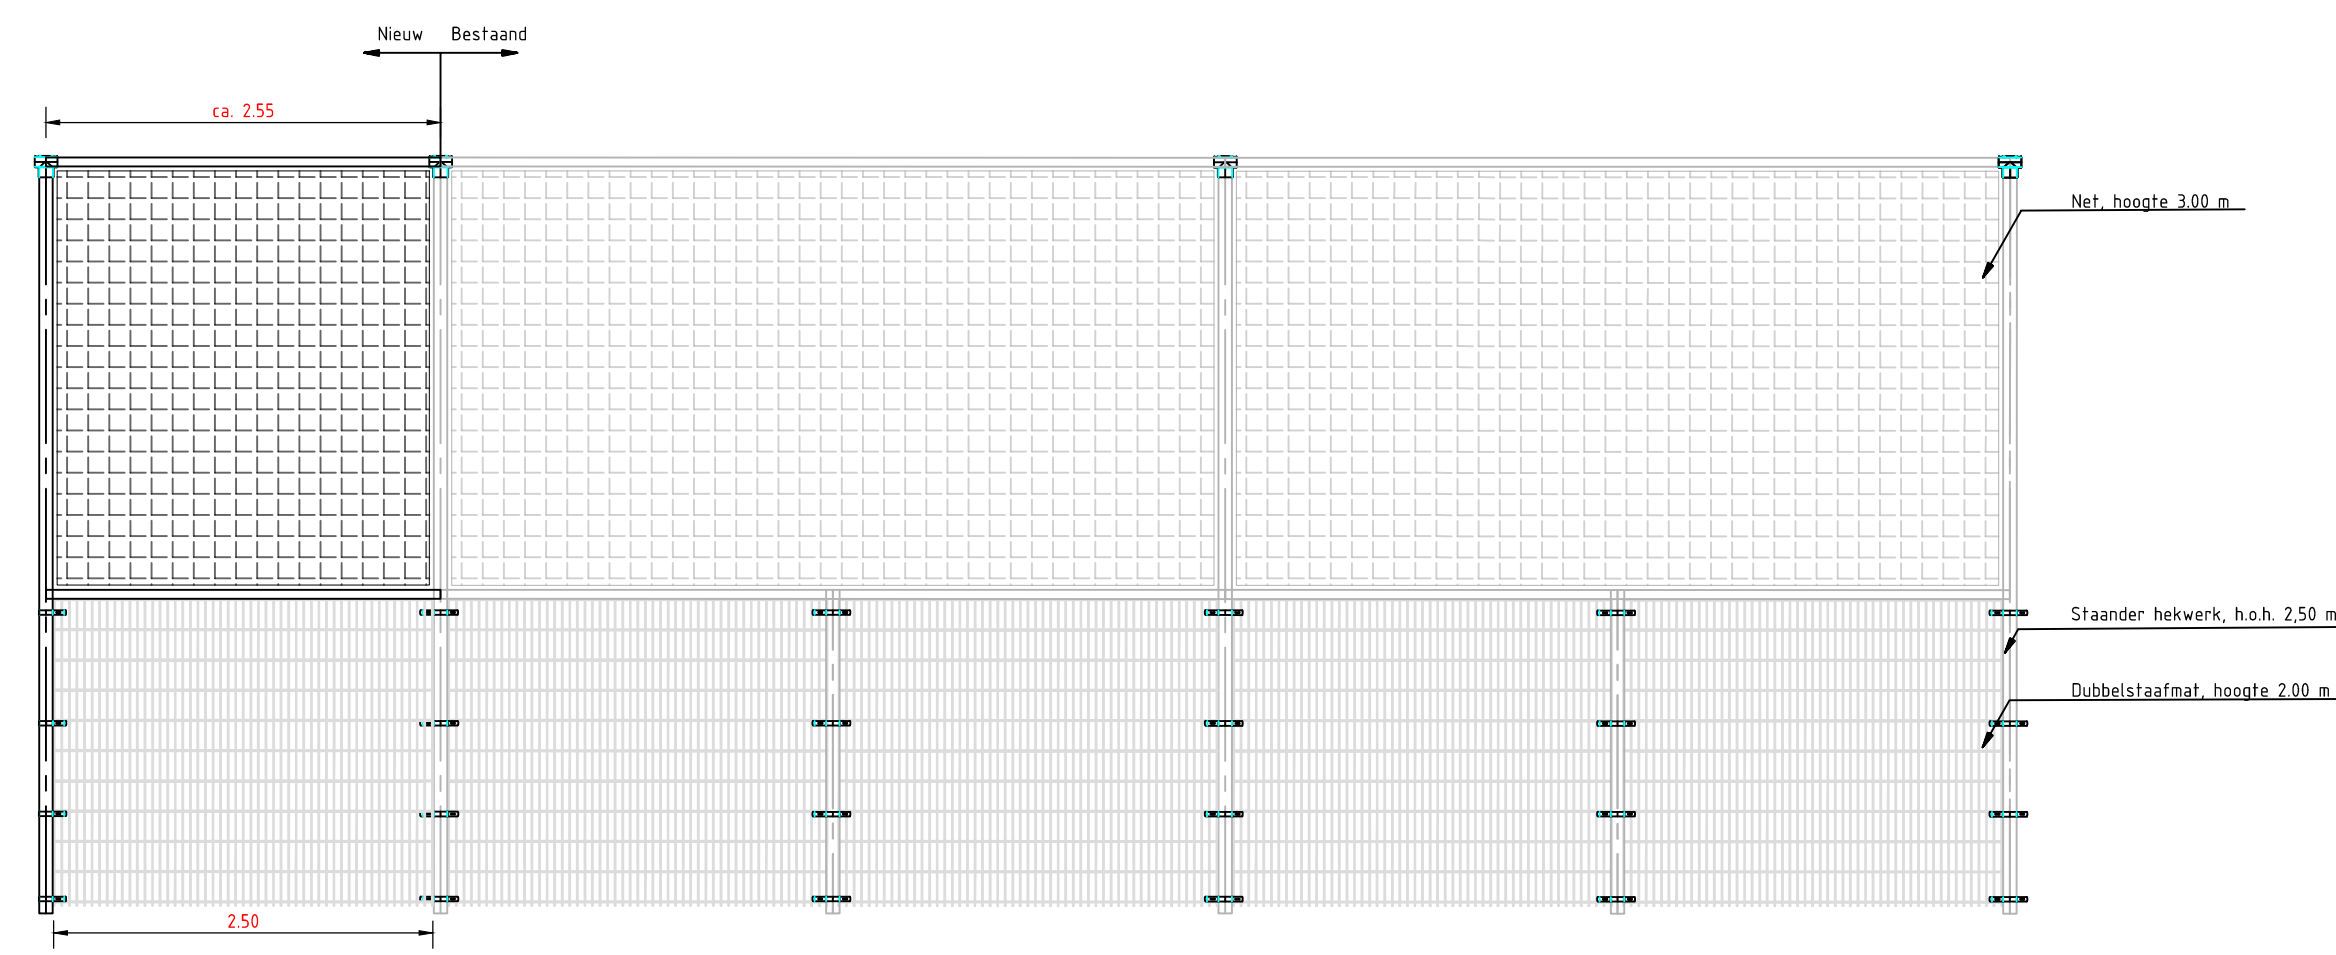


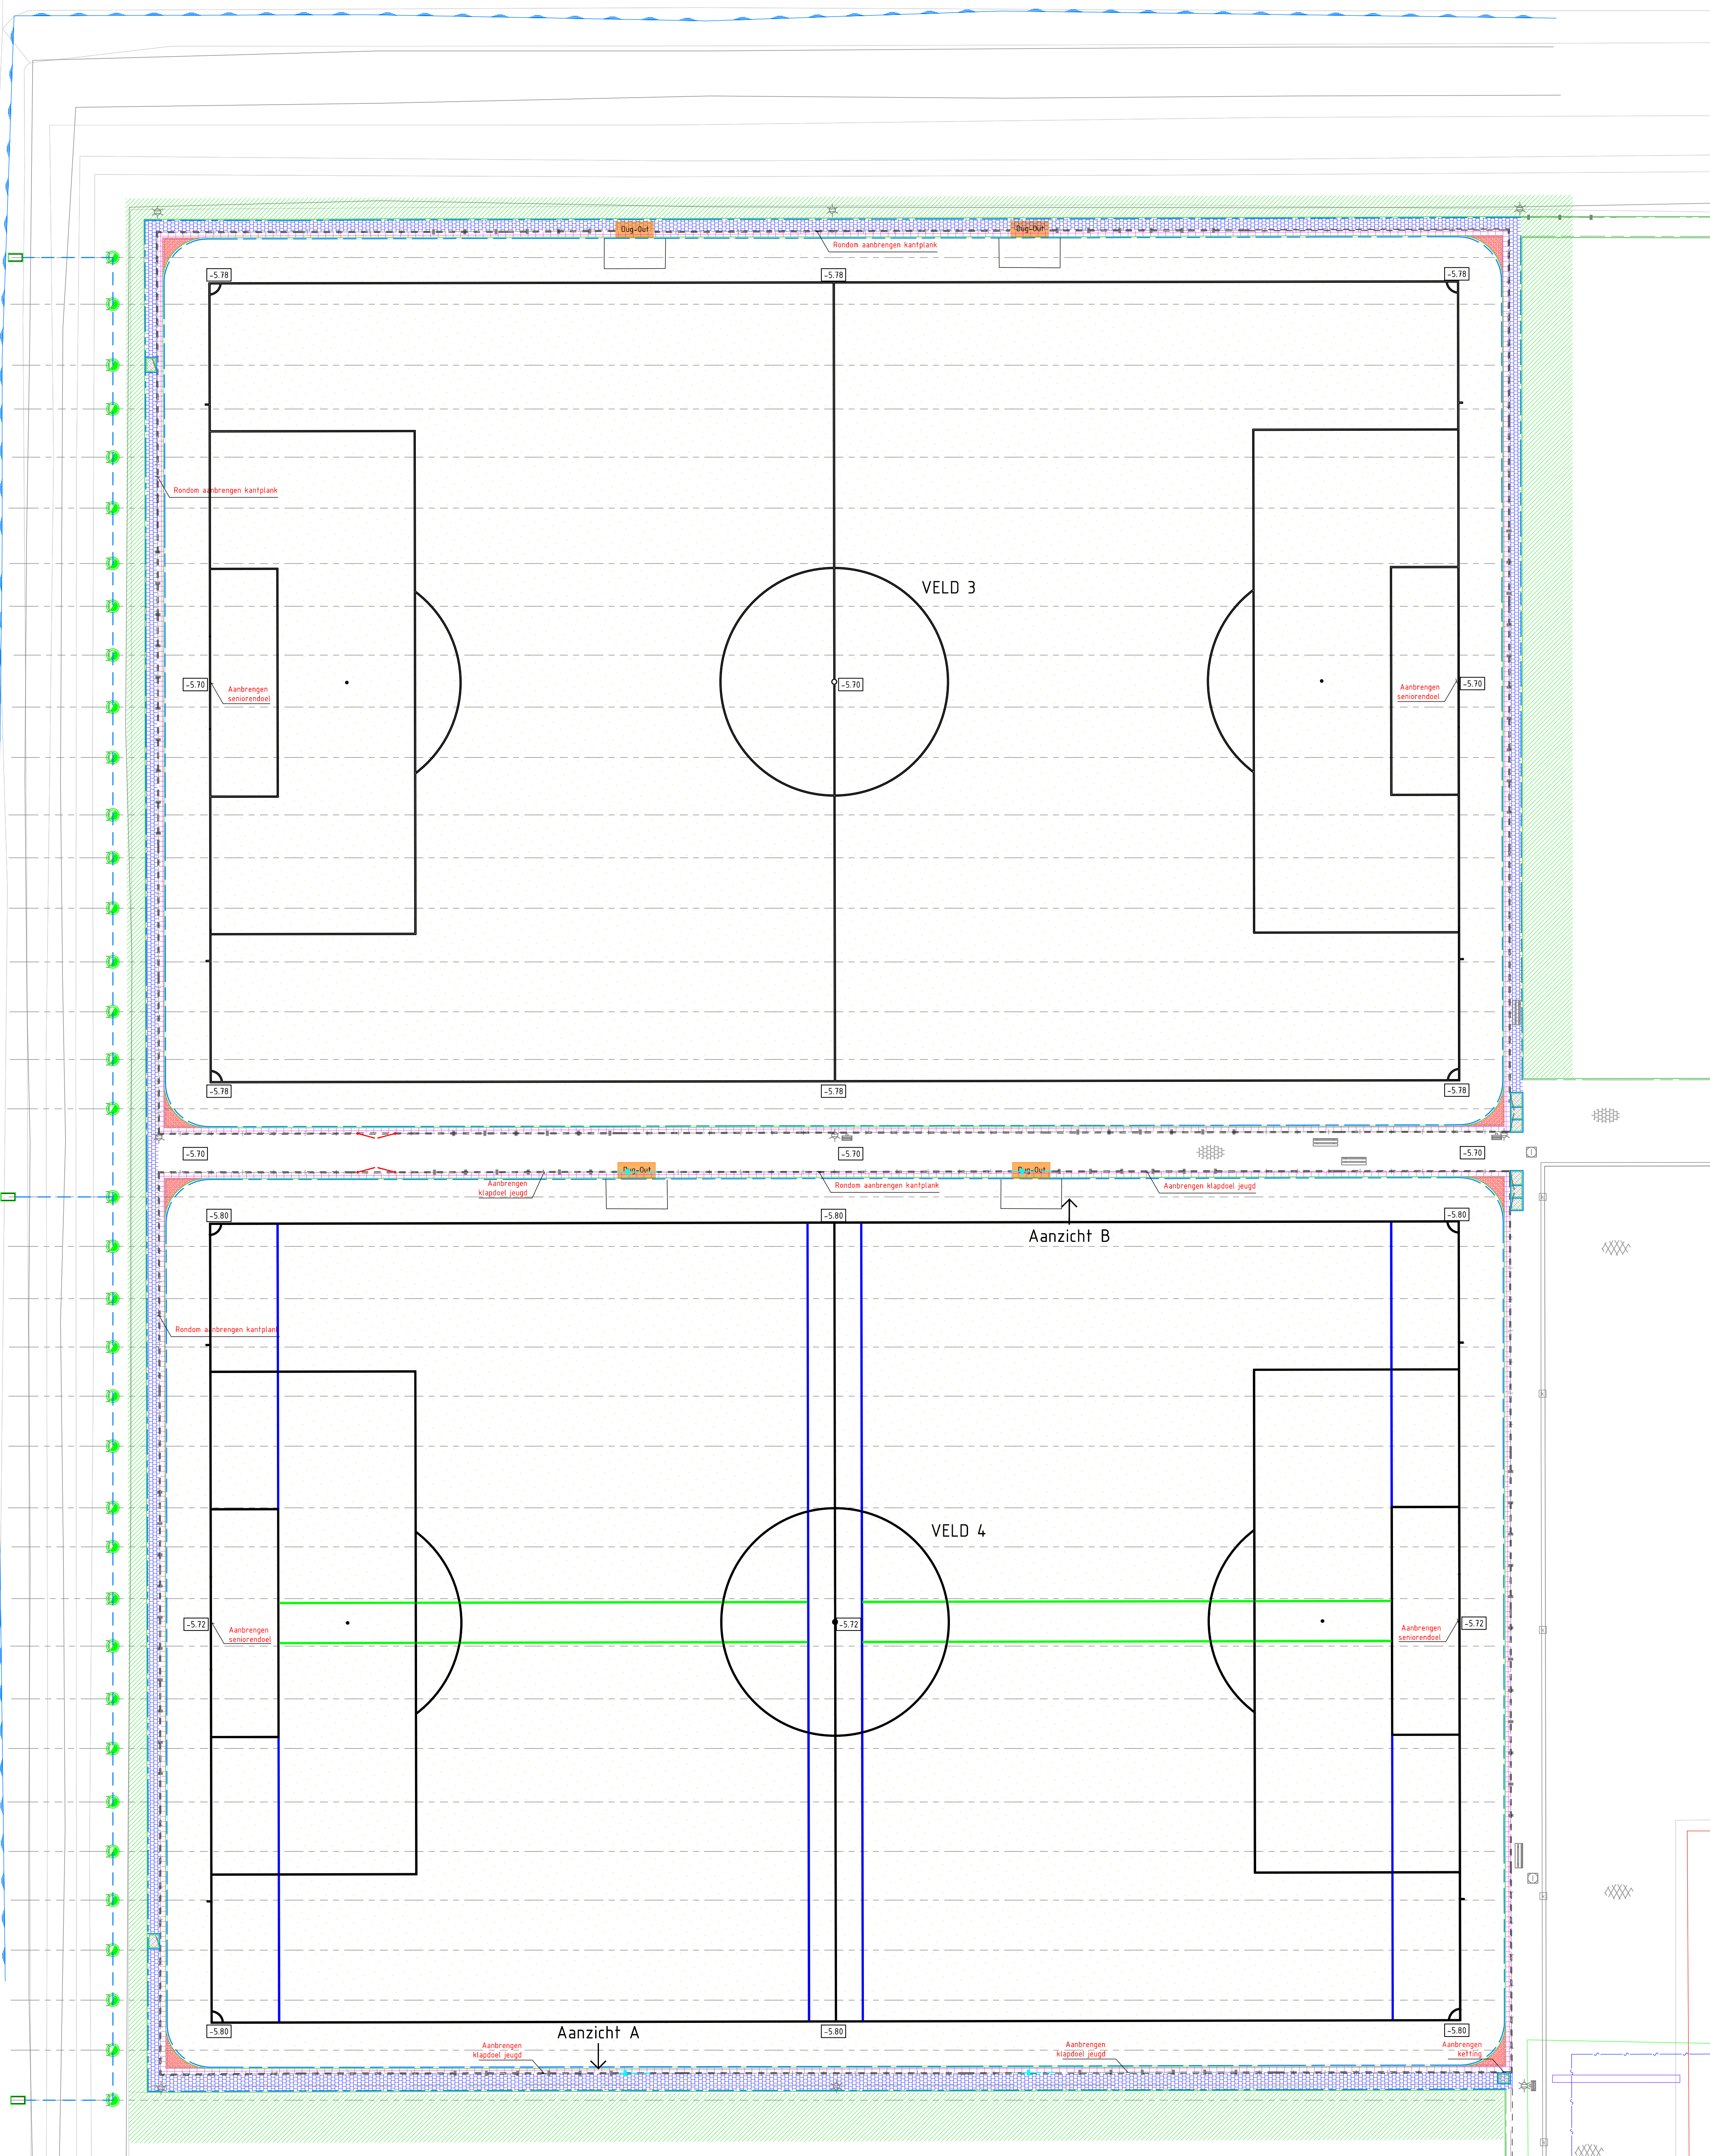

Voorraanzicht A - Uitbreiding ballenvanger  
Schaal 1 : 50

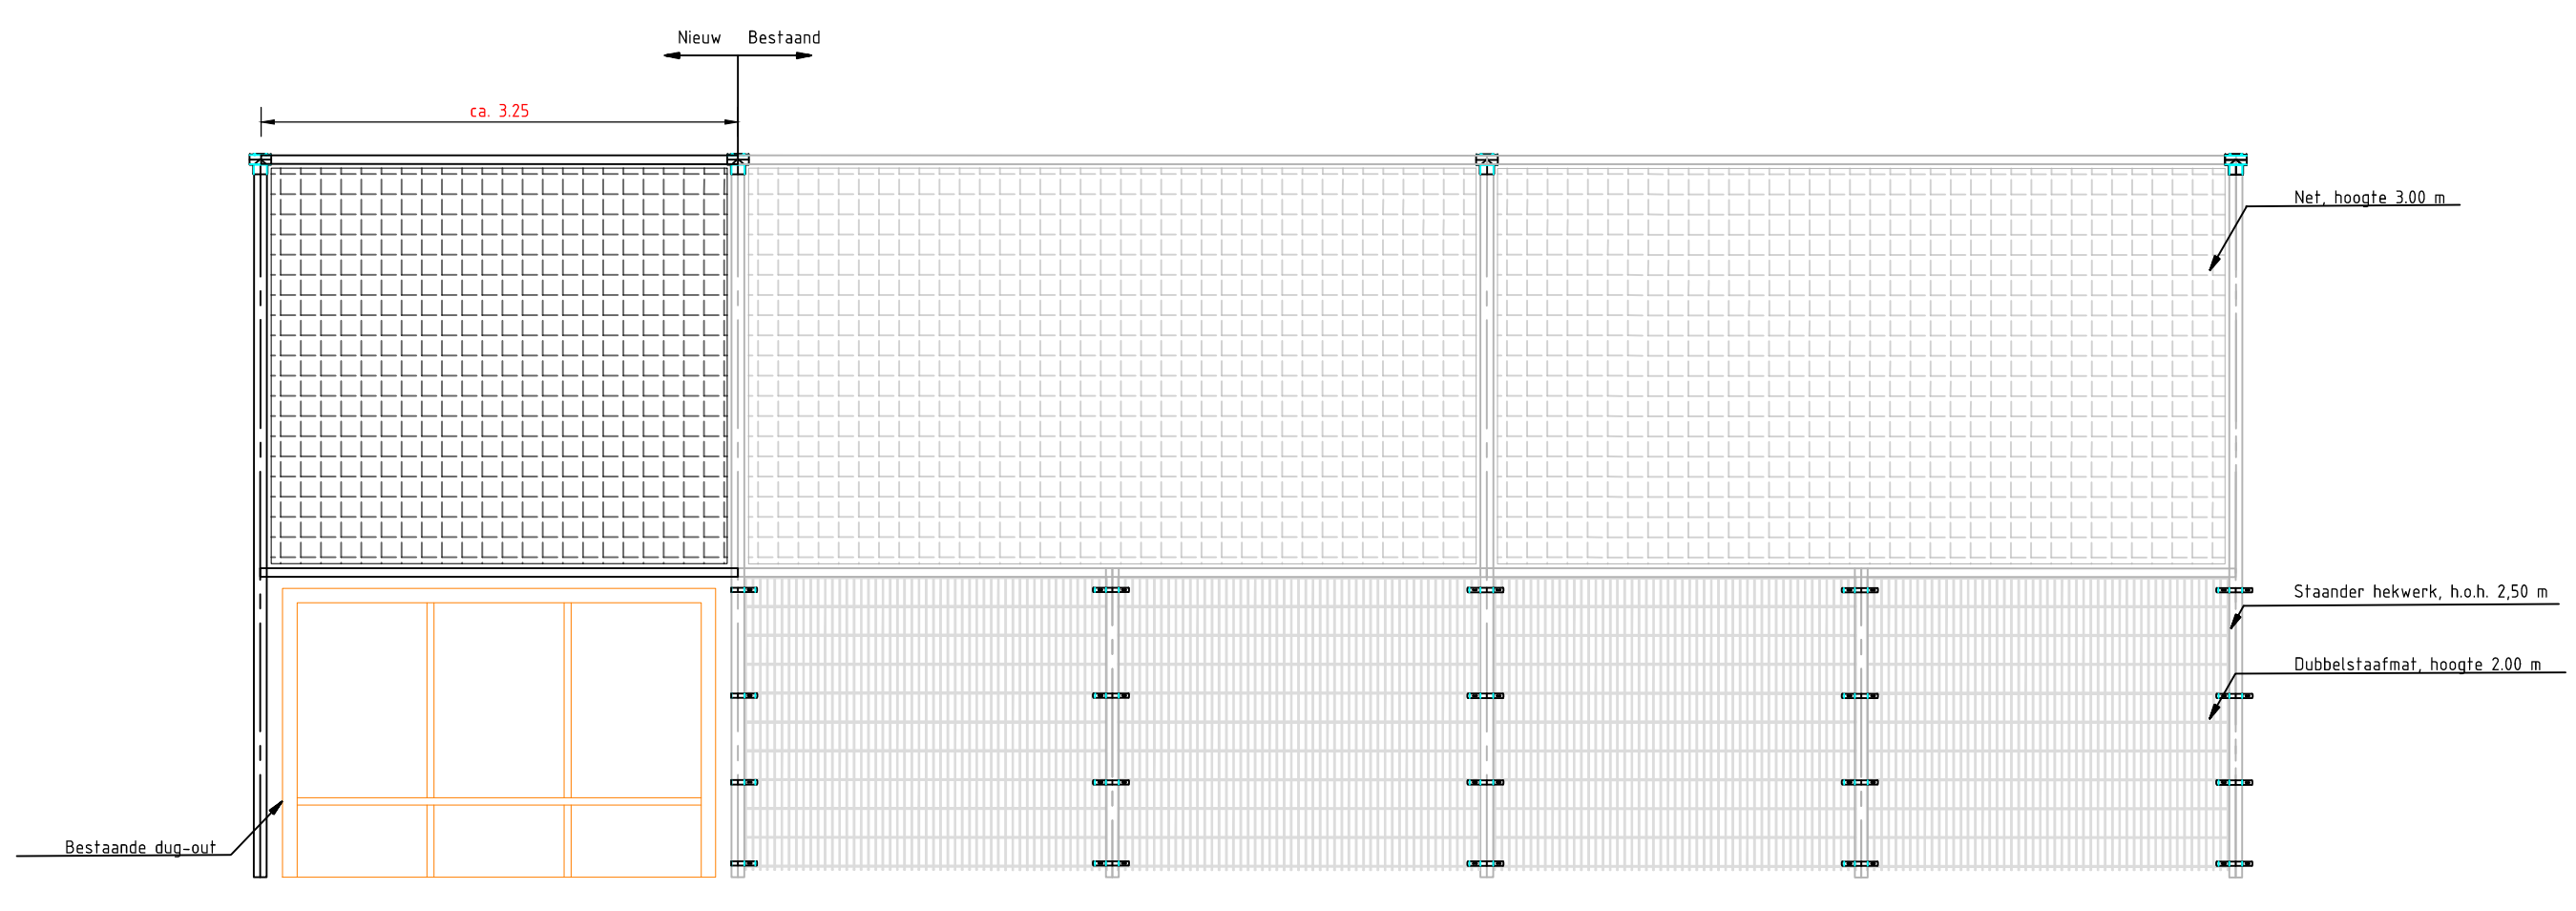

Voorraanzicht B - Uitbreiding ballenvanger  
Schaal 1 : 50

| Legenda             |                                                             |
|---------------------|-------------------------------------------------------------|
|                     | Aanbrengen hoofdtrain                                       |
|                     | Bestaande drainage                                          |
|                     | Achterkant band                                             |
|                     | Bestaande opsluitband 100x200 mm                            |
|                     | Bestaande opsluitband 80x200 mm                             |
|                     | Bestaande opsluitband 80x200 mm                             |
|                     | Materialigrens verharding                                   |
|                     | Gelijke verharding                                          |
|                     | Bestaande ballenvanger                                      |
|                     | Aanbrengen ballenvanger                                     |
|                     | Bestaand kunstgras                                          |
|                     | Aanbrengen kunstgras                                        |
|                     | Bestaand schoontlooster in straatwerk                       |
|                     | Aanbrengen SBS elleboogverband                              |
|                     | Bestaande hegelverharding 300x300 mm                        |
|                     | Bestaande hegelverharding 400x600 mm incl. 1% strektaag bkk |
|                     | Bestaande afvalbak                                          |
|                     | Bestaande lichtmast                                         |
|                     | Bestaande zitbank                                           |
|                     | Bestaande doel                                              |
|                     | Bestaande inspectieput                                      |
|                     | Eindkap drainage                                            |
|                     | Bestaande asfaltverharding                                  |
|                     | Bestaande hegelverharding                                   |
|                     | Aanbrengen drainput                                         |
|                     | Aanbrengen uitslootbak                                      |
|                     | Aanvullen grond                                             |
|                     | Bestaande werkpoort                                         |
|                     | Bestaande looppoort                                         |
|                     | Aanbrengen werkpoort 3m breed                               |
| Kabels en leidingen |                                                             |
|                     | Kabelbed                                                    |
|                     | Laagspanning                                                |
|                     | Mantheluis LS                                               |
|                     | Mantheluis MS                                               |
|                     | Gas lage druk                                               |
|                     | Mantheluis gas lage druk                                    |
|                     | Water                                                       |
|                     | Riolering vrijval                                           |

**Opmerkingen:**  
Ondergrond uit de Basisregistratie Grootsschalige Topografie (BGT) via PDOK, d.d. 06-09-2022  
Klik melding, d.d. 06-09-2022  
Meten in meters, tenzij anders aangegeven  
Hoogtematen in meters t.o.v. NAP

| Versie | Datum      | Gezinsd    | Omschrijving             | Gecontroleerd | Goedgekeurd |
|--------|------------|------------|--------------------------|---------------|-------------|
| 4      |            |            |                          |               |             |
| 3      |            |            |                          |               |             |
| 2      | 21-02-2023 | R. de Haan | Aanleghoogtes toegevoegd |               |             |
| 1      | 31-01-2023 | R. de Haan | Opmerkingen verwerkt     |               |             |
| 0      | 30-01-2023 | R. de Haan | Nieuwe situatie          |               |             |

Opdrachtgever:  
**Gemeente Waddinxveen**  
Project:  
**22-262-WXV**  
Onderwerp:  
**Renovatie kunstgrasvelden 3 en 4 CVV BeFair**  
Onderaard:  
**Nieuwe situatie**  
Behoort bij:  
**Definitief ontwerp**

Projectleider:  
**M. Graafland**  
Status:  
**Definitief**  
Formaat:  
**A0**  
Schaal:  
**1 : 250**  
Tekeningnummer:  
**22-262-WXV-DO**  
Versie:  
**1.2**

BAS...  
Basisregistratie Grootsschalige Topografie  
Dit document is een afbeelding van een document van de Basisregistratie Grootsschalige Topografie (BGT) van de Kadaster. Het document is een afbeelding van een document van de Basisregistratie Grootsschalige Topografie (BGT) van de Kadaster. Het document is een afbeelding van een document van de Basisregistratie Grootsschalige Topografie (BGT) van de Kadaster.