


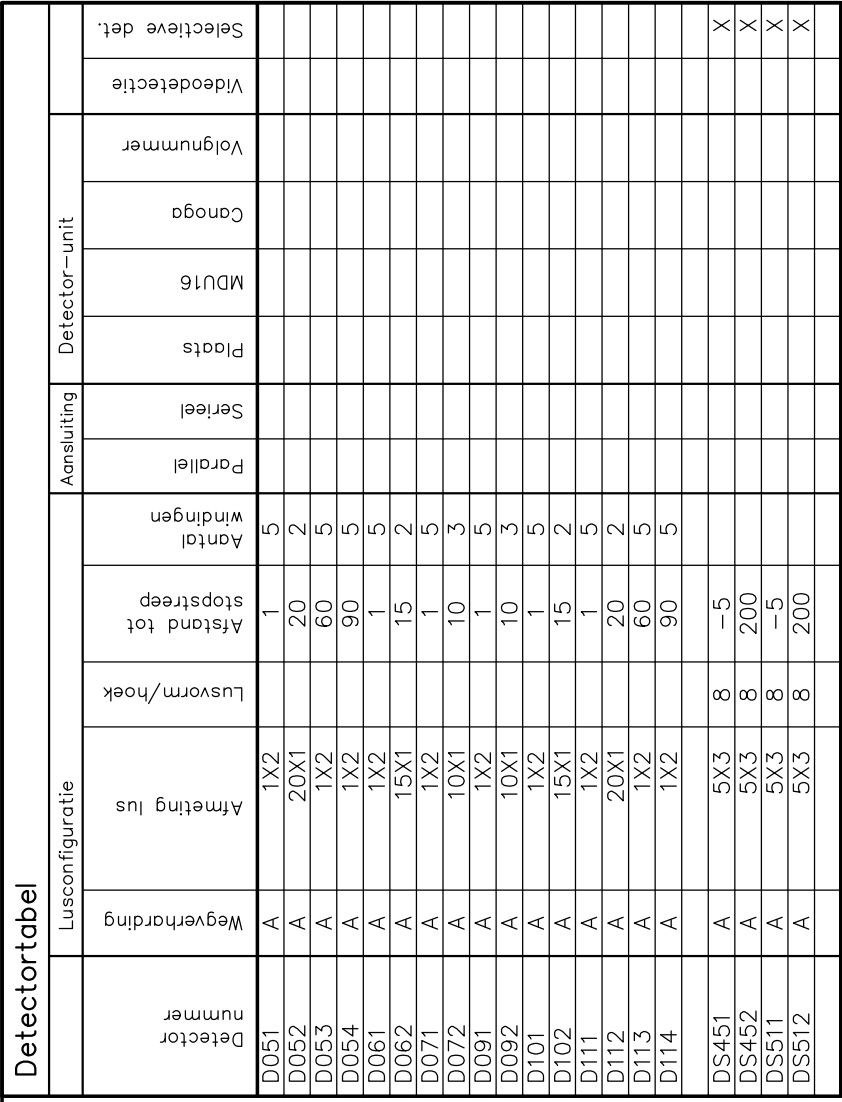

Onderwerp	HOUTEN K104 Rondweg/De Camp		Art. nr.	FR 901182
			Get.	Remo K
			Gec.	Heikema
			Tek.nr	A2 * 31238
Bezoekadres Oudweg 115 3831 CC Bontem Postbus 66 2033 RR Haarlem			School	1:500
			File	31238
			Datum	14-12-2004
			Order	210629
			Status	Definitief

Legenda	
	Verkeersregelautomaat
	Pijl sjabloon
	3 lights 30cm lantaarn met achtergrondschild in LED 1
	3 lights 20cm lantaarn met achtergrondschild in LED 1
	Secundaire lantaarn in LED 1
	Portaal/Uitlegger
	Mast