


Detectortabel						Type lusdraad asfalt : XLPE /XLPE overige: YMvK										Type feeder:								
Lusconfiguratie					Kabel		Tot.zelf-inductie		Vetag		Aansl-uiting		Detectie-unit			Functie								
Detectornummer	Wegverharding	Afmeting lus	lusvorm /hoek	afstand tot stopstreep	lus Feeder		Aantal wdgn.	lengte	kabelnr.	Berekend	Gemeten d.d.	afregeling condensator	parallel	serieel	Type en volgnr.			volgnr. ingang	Aanvragen	Verlengen	Tellen	Filedetectie	Snelheids det.	Overige
					MD	8									Vetag	RLC								
D011		0.5X4	45°	1	4										A 1			1						
D012		20X1		5	2										A 1			2						
D021		0.5X4	45°	1	4										A 1			3						
D022		20X1		5	2										A 1			4						
D023		1X2		50	4										A 1			5						
D051		0.5X4	45°	1	4										A 2			9						
D052		0.5X4	45°	1	4										A 2			10						
D053		20X1		30	2										A 2			11						
D054		20X1		30	2										A 2			12						
D055		1X2		90	4										A 1			6						
D056		1X2		90	4										A 1			7						
D057		1X6		-1	3										A		X							
D061		0.5X4	45°	1	4										A 2			13						
D062		20X1		10	2										A 2			14						
D063		1X2		50	4										A 1			8						
D071		1X2.5	45°	1	5																			
D072		20X1		5	2																			
D081		1X2.5	45°	1	5										A 3			17						
D082		20X1		5	4										A 3			18						
D083		1X2		50	4										A 2			16						
D111		0.5X4	45°	1	4										A 4			25						
D112		0.5X4	45°	1	4										A 4			26						
D113		20X1		20	2										A 4			27						
D114		20X1		20	2										A 4			28						
D115		1X2		90	4										A 3			19						
D116		1X2		90	4										A 3			20						
D117		1X6		-1	3										A		X							
D121		0.5X4	45°	1	4										A 4			29						
D122		20X1		10	2										A 4			30						
D123		1X2		50	4										A 4			32						
D231		1X4	45°	15	4										A 3			21						
D232		1X4	45°	19	4										A 3			22						
D241		1X4	45°	15	4										A 3			23						
D242		1X4	45°	19	4										A 3			24						
D059		1X5		160	4										A 2			15						
D119		1X5		160	4										A 4			31						
D451		1X2		1	4										A									
D452		1X2		10	4										K									
D511		1X2		1	4										A									
D512		1X2		12	4										A									
DS421	K	4X2		200													X							
DS422	A	4X5.5	8	-3													X							
DS451	A	4X5		250													X							
DS452	A	4X5	8	-5													X							
DS481	K	5X4		ntb													X							
DS482	A	4X5	8	-3													X							
DS511	A	3X5		300													X							
DS512	A	4X5	8	-5													X							

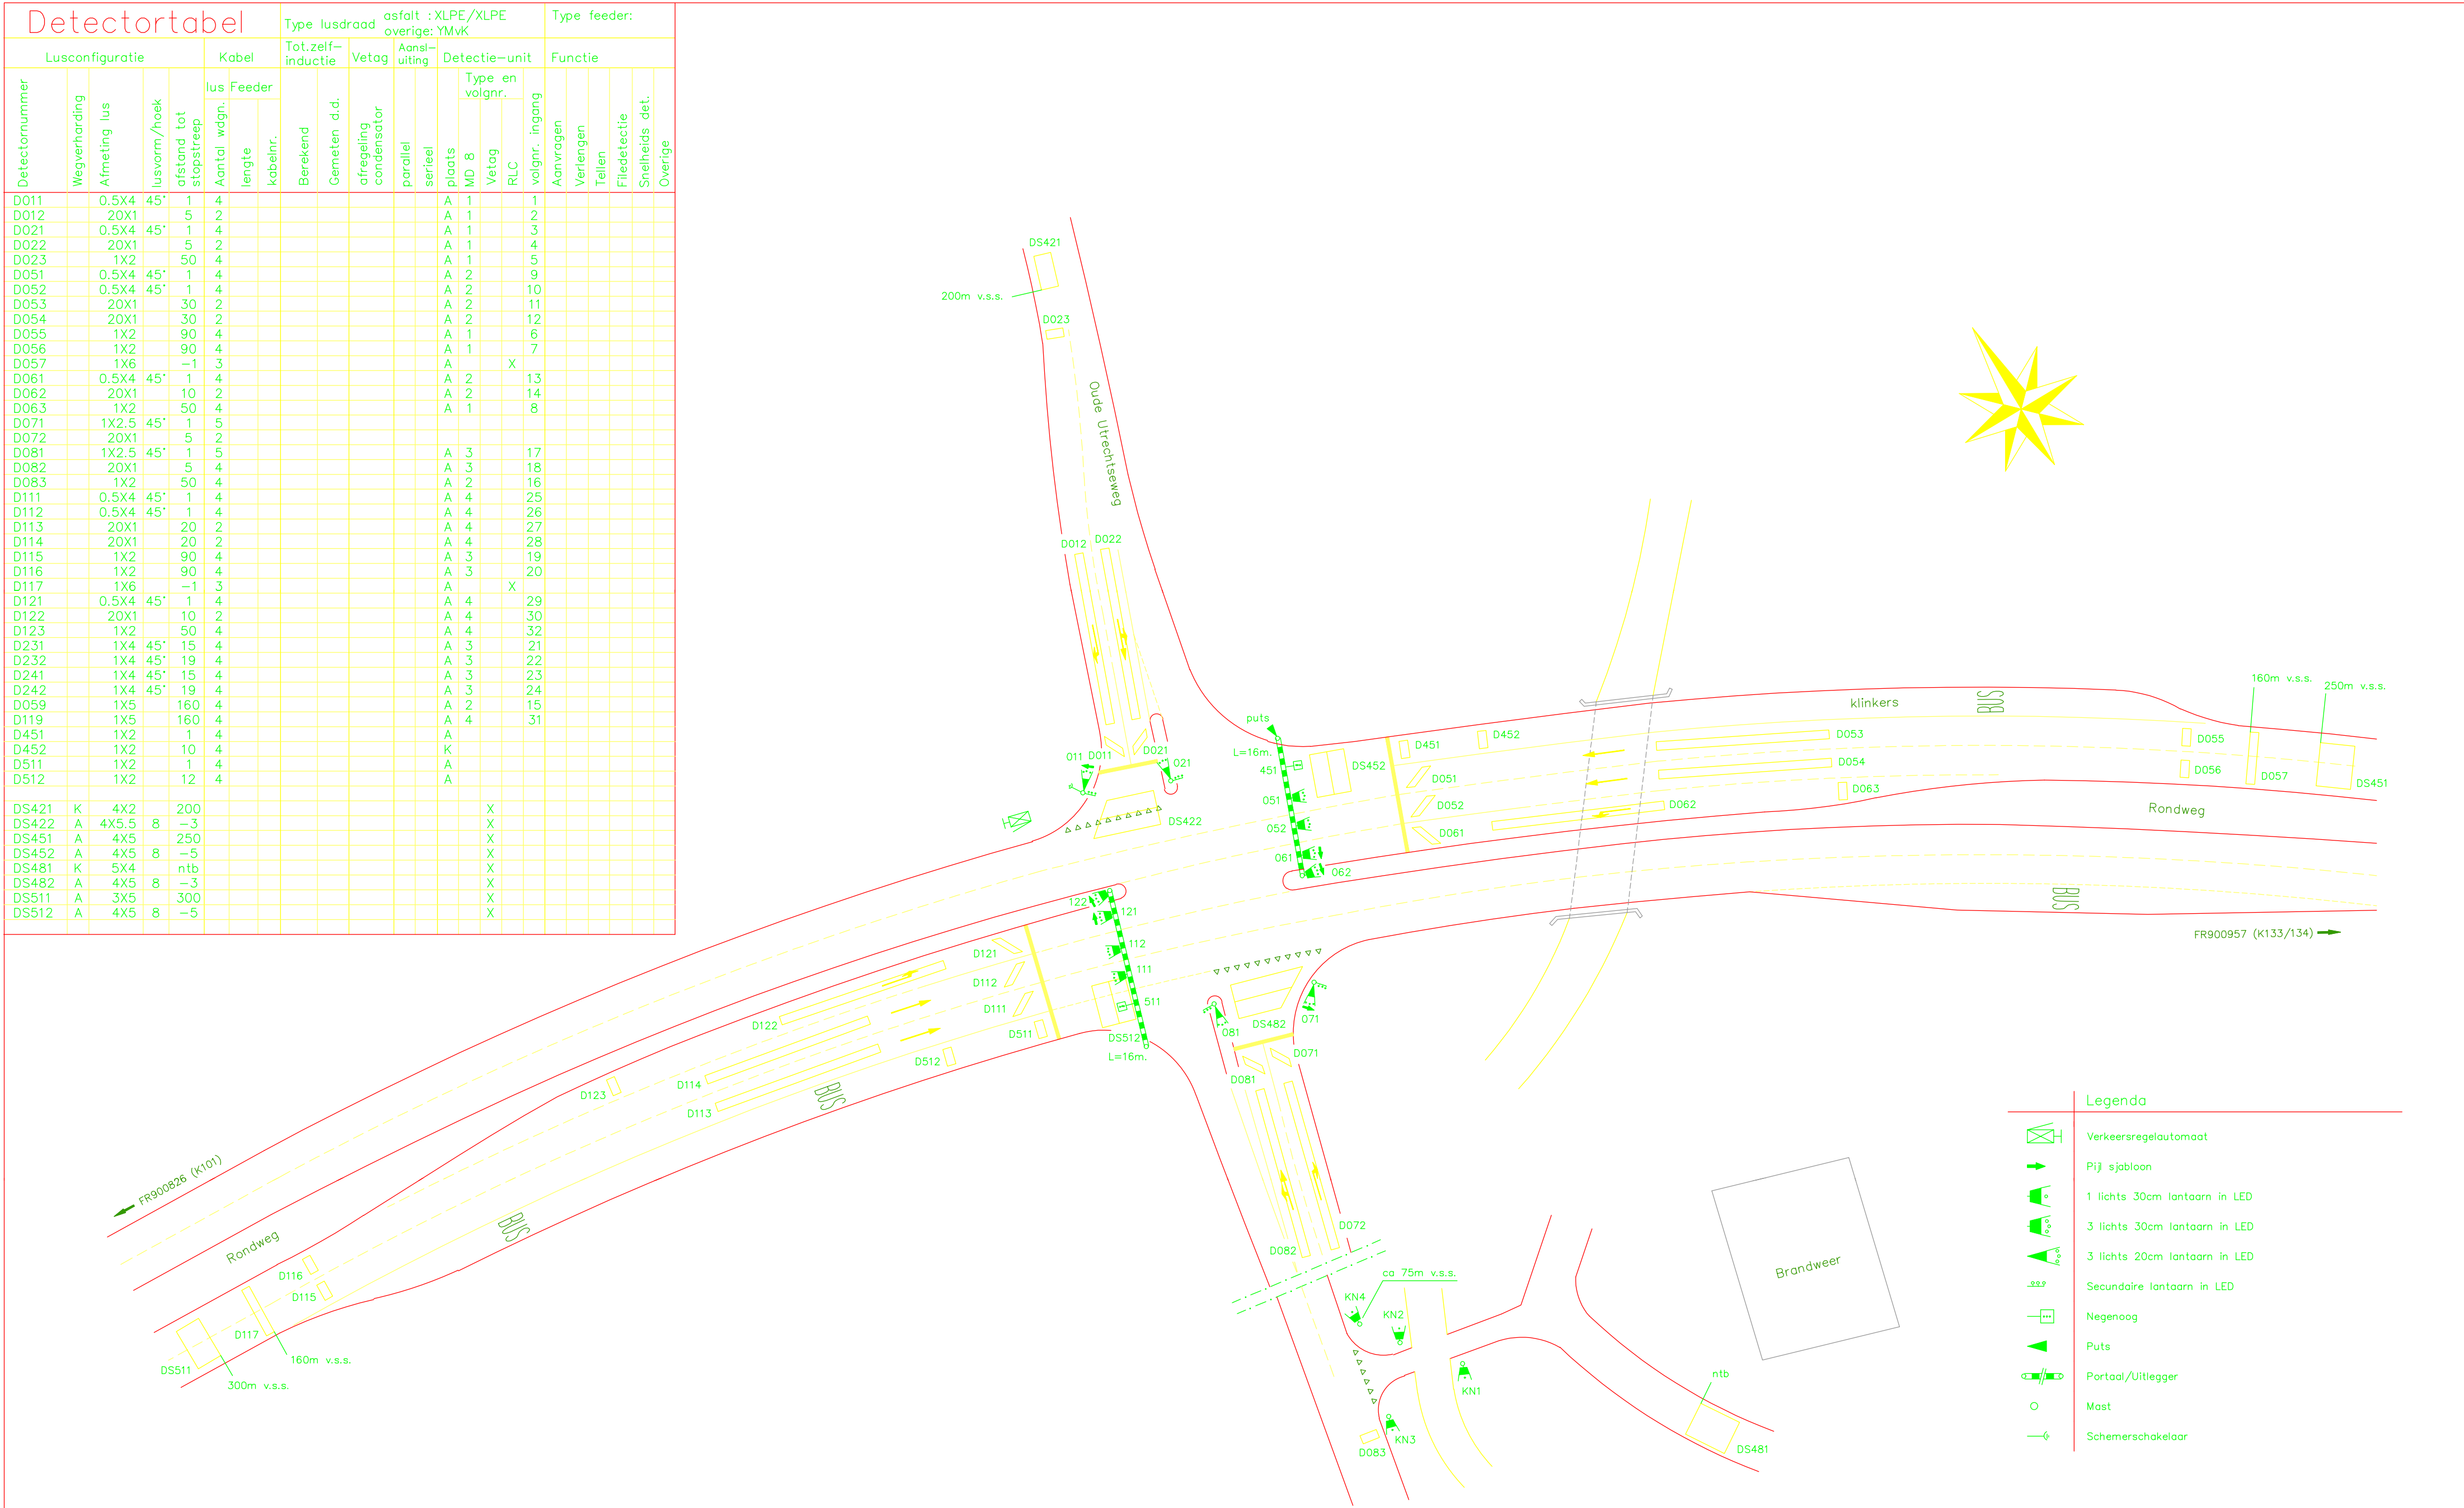

				© Vialis Verkeer & Mobiliteit b.v.			
1.4	Pijlteksten aangepast.	270206	Remo	Onderwerp HOUTEN K135 Rondweg/De Poort/Veerwagenweg			
1.3	Schemersch. toegev. + D452 aangep.	280704	Remo				
1.2	DS482 toegevoegd.	190704	Barto				
1.1	Diverse wijzigingen.	110604	Remo	 Bezoekadres Oudeweg 115 2031 CC Haarlem Postbus 665 2003 RR Haarlem			
Versie	Wijziging	Datum	Get.				
				School 1:500	File 31083	Get. Remo K	Art. nr. FR 901138
				Datum 22-04-2004	Order 115009	Versie 1.4	Status Voorlopig
				Tek.nr A2-*		31083	