

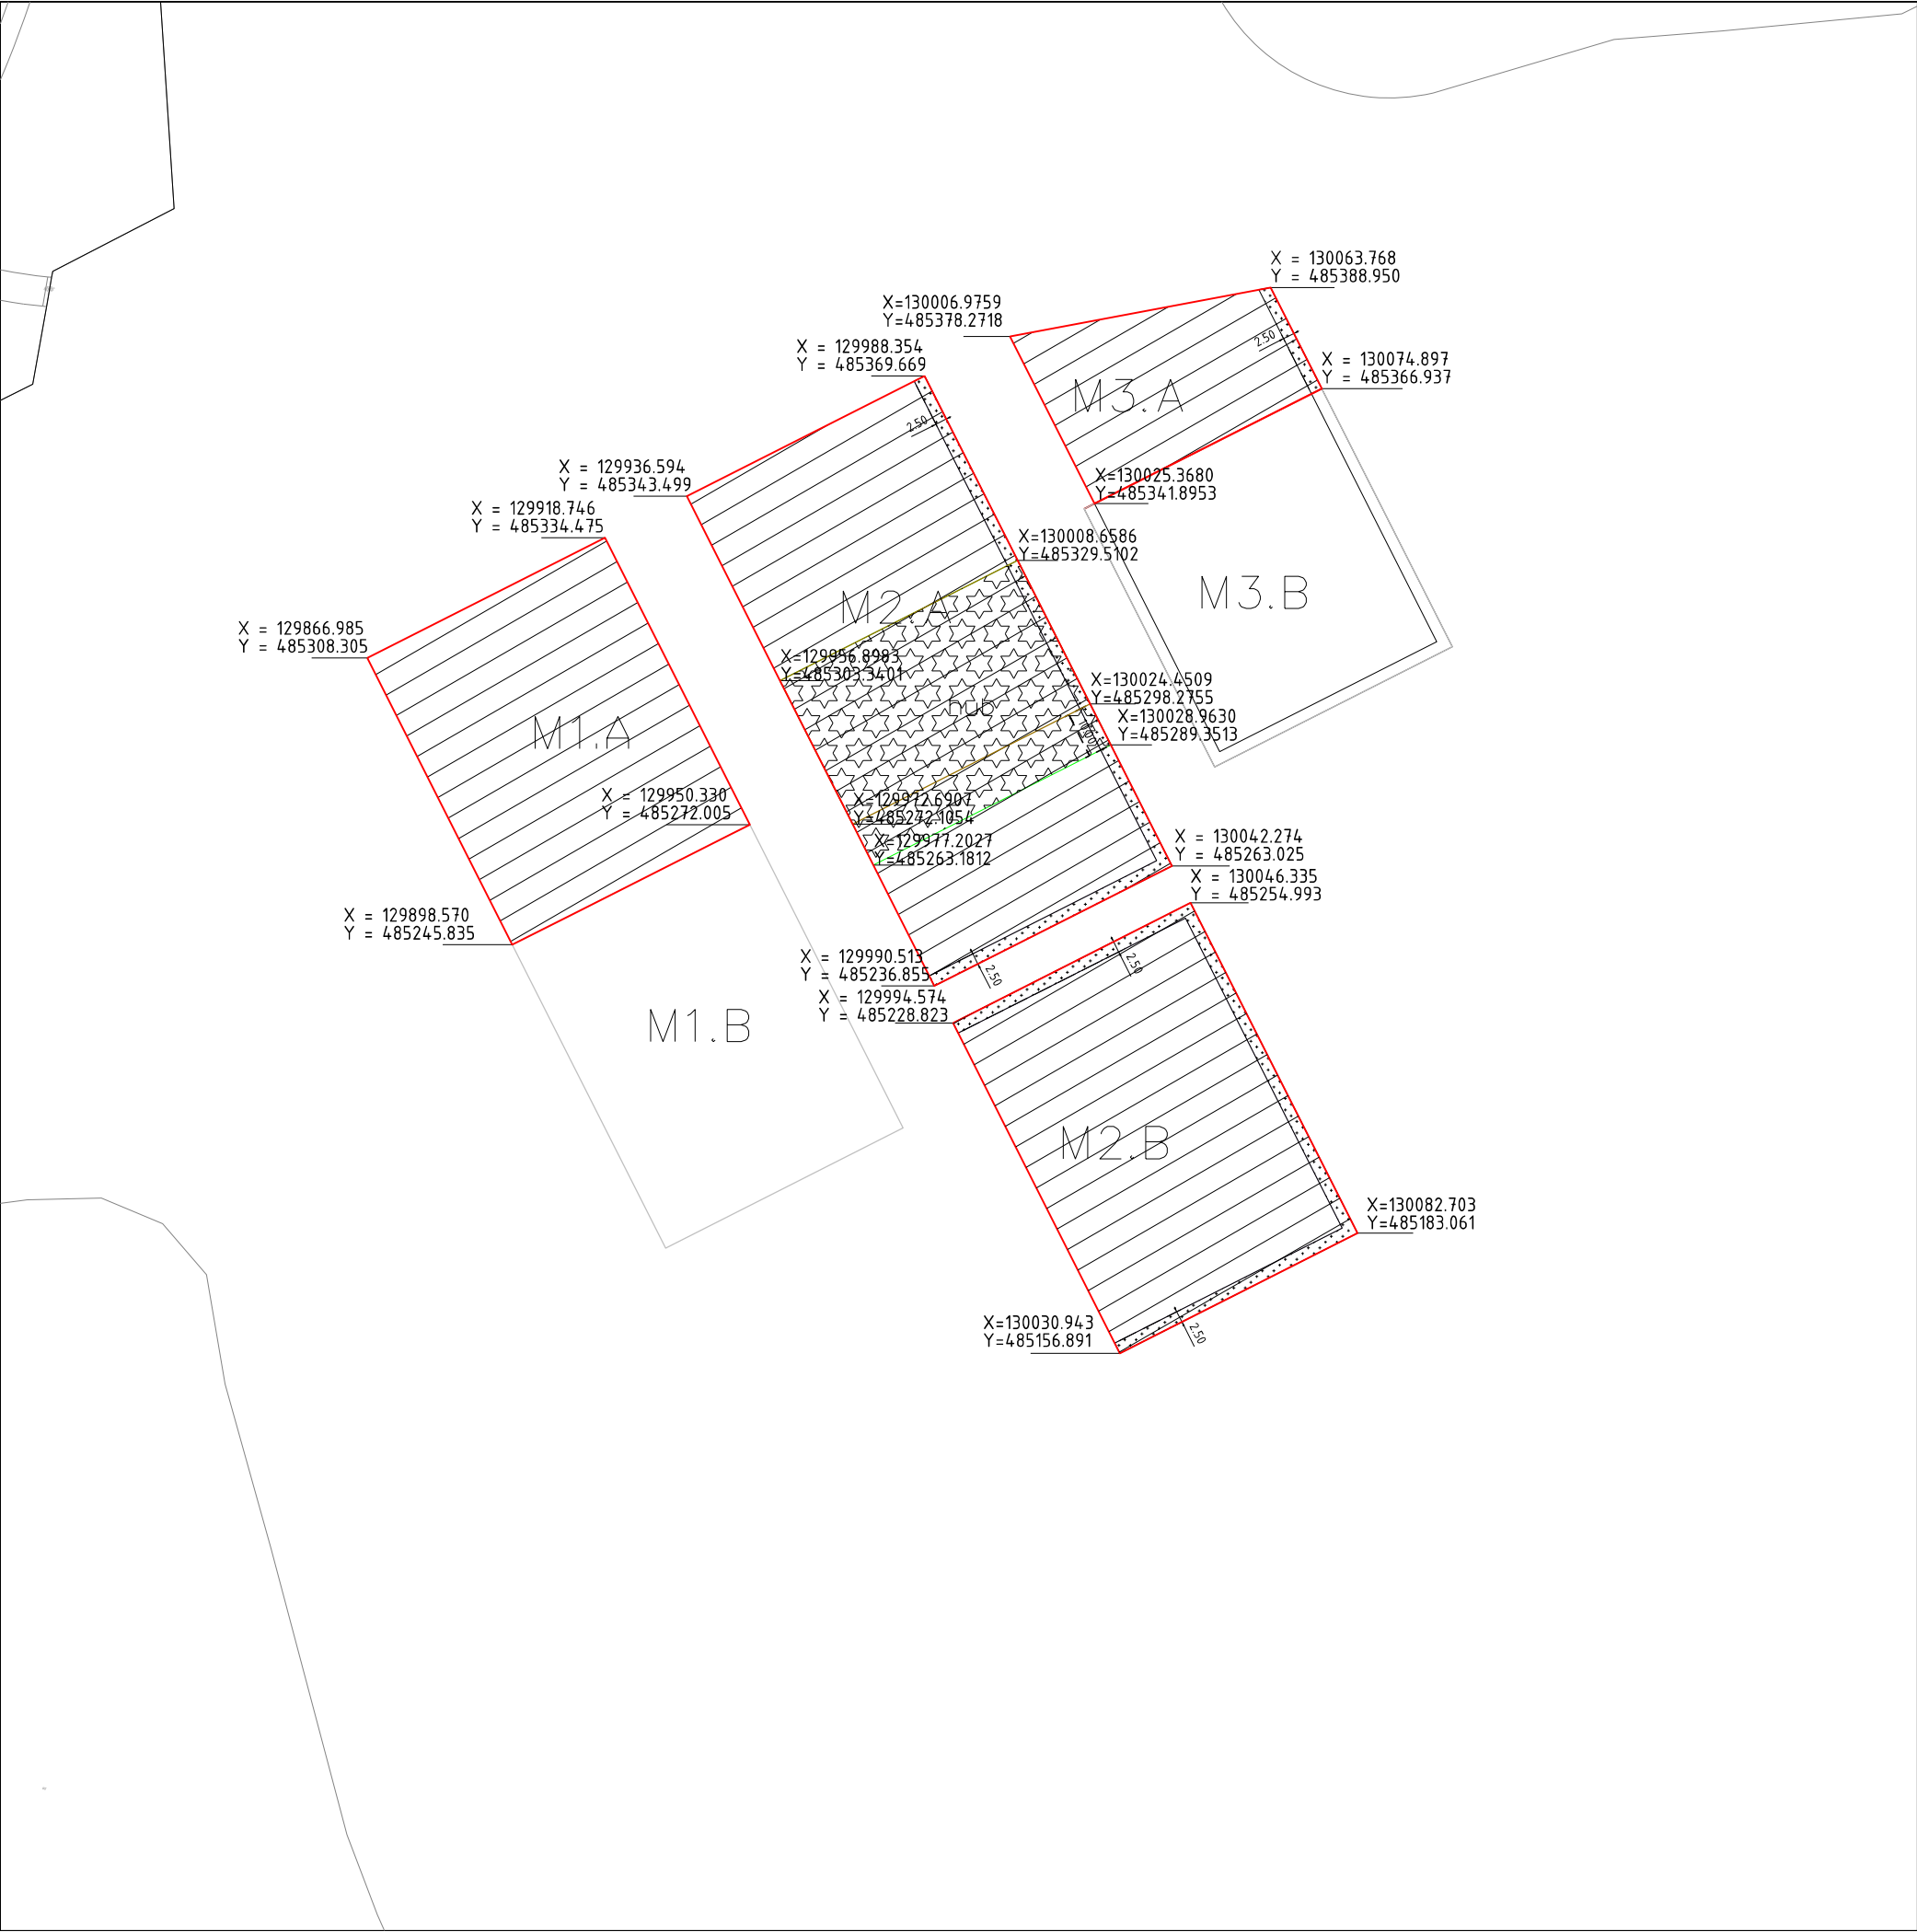


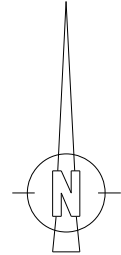

KAD. GEM. AMSTERDAM
SECTIE AU

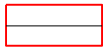

LEGENDA


 Uit te geven kavels

M1A,
oppvl. 4060m2,
ged. 4269

M2A,
oppvl. 6931m2,
ged. 4269

M2B,
oppvl. 4675m2,
ged. 4269

M3A,
oppvl. 1816m2,
ged. 4269

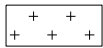 margestrook


 zoekruimte schuiving hub

 buurthub 2030m2



 Gemeente Amsterdam
RVE Grond en Ontwikkeling
Afdeling Erfpacht/Gronduitgifte

VAN DEZE KAART
KAN NIET GEMETEN WORDEN

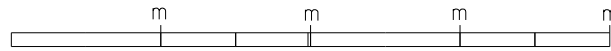

Strandehland tender M1/M2/M3		
d.d. 13-12-2022	schaal 1: 1500	tek.nr. 2022-434
get. M.P.	dos.E 16547/1	