

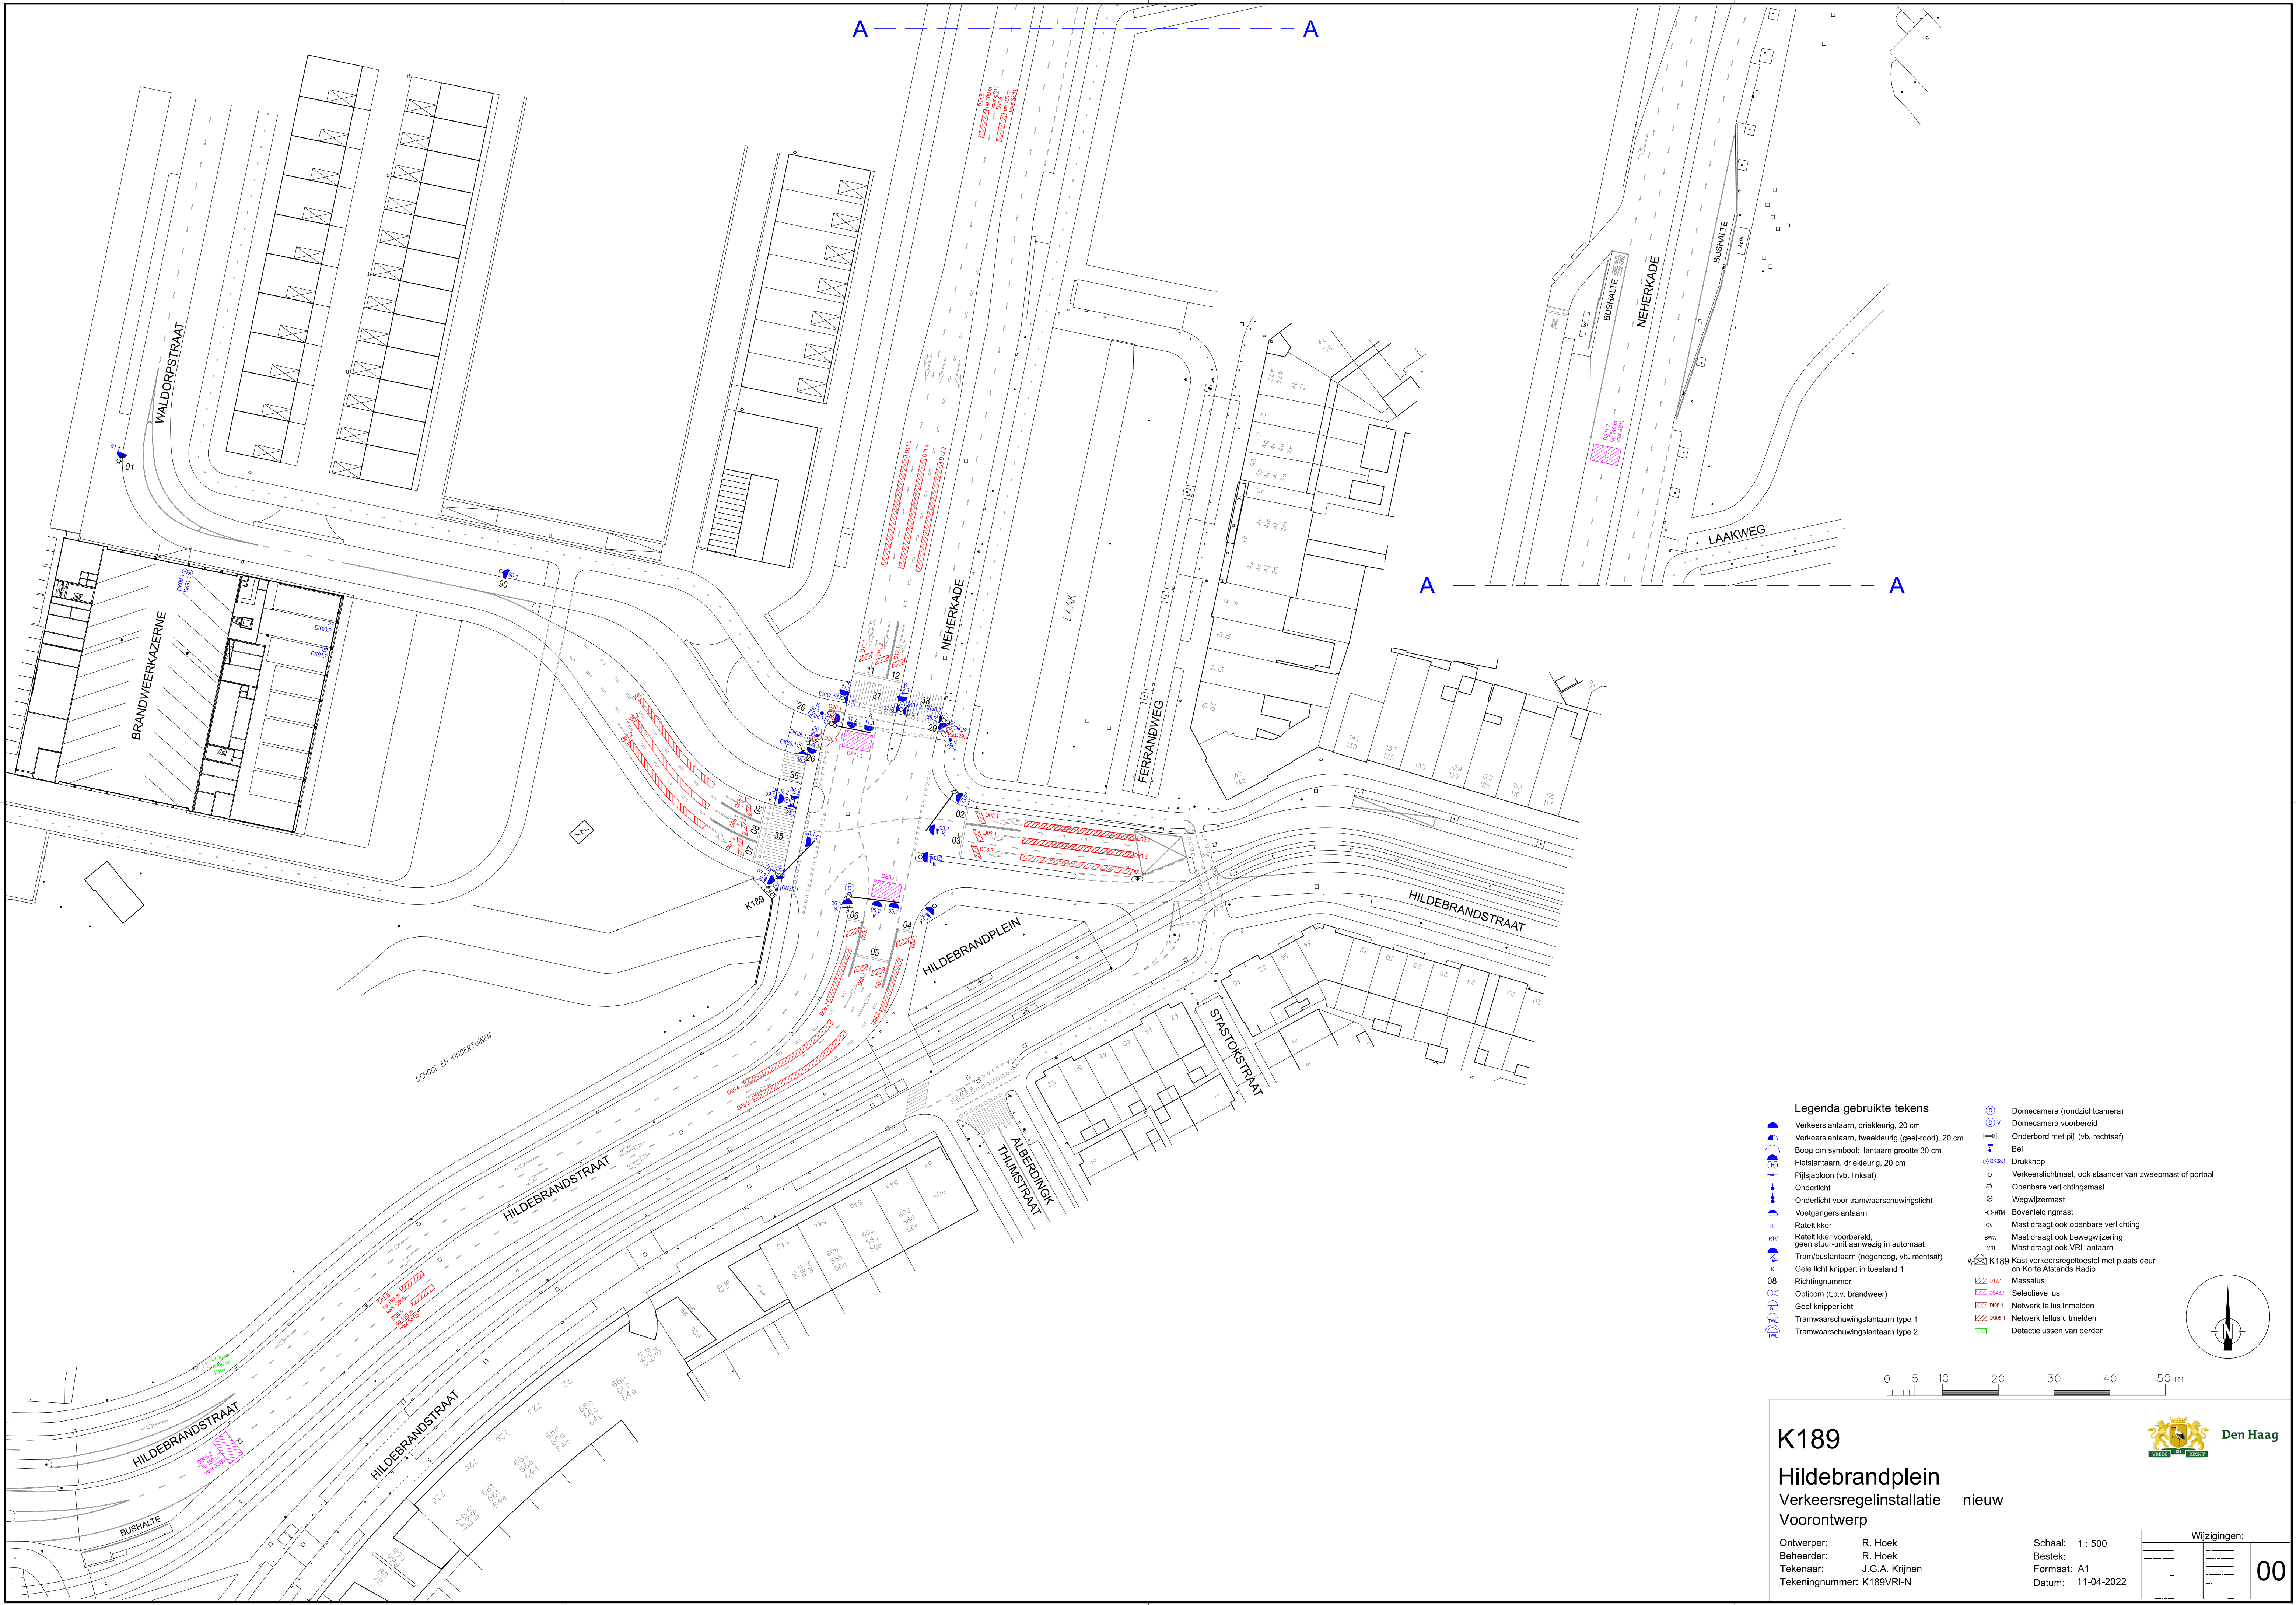


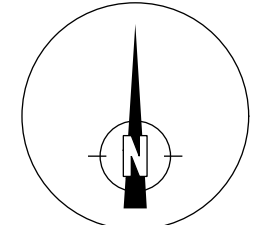

- Legenda gebruikte tekens**
- |  |                                                              |  |                                                                        |
|--|--------------------------------------------------------------|--|------------------------------------------------------------------------|
|  | Verkeerslantaarn, driekeurig, 20 cm                          |  | Domecamera (rondzichtcamera)                                           |
|  | Verkeerslantaarn, tweekeurig (geel-rood), 20 cm              |  | Domecamera voorbereid                                                  |
|  | Boog om symbool: lantaarn grootte 30 cm                      |  | Onderbord met pijl (vb. rechtsaf)                                      |
|  | Fietslantaarn, driekeurig, 20 cm                             |  | Bel                                                                    |
|  | Pijlsjabloon (vb. linksaf)                                   |  | Drukknop                                                               |
|  | Onderlicht                                                   |  | Verkeerslichtmast, ook staander van zweepmast of portaal               |
|  | Onderlicht voor tramwaarschuwingsscherm                      |  | Openbare verlichtingsmast                                              |
|  | Voetgangerslantaarn                                          |  | Wegwijzermast                                                          |
|  | Rateltikker                                                  |  | Bovenleidingmast                                                       |
|  | Rateltikker voorbereid, geen stuur-unit aanwezig in automaat |  | Mast draagt ook openbare verlichting                                   |
|  | Tram/buslantaarn (negenoo, vb. rechtsaf)                     |  | Mast draagt ook bewegwijzering                                         |
|  | Gele licht knipper in toestand 1                             |  | Mast draagt ook VRI-lantaarn                                           |
|  | 08 Richtingnummer                                            |  | K189 Kast verkeersregietoestel met plaats deur en Korte Afstands Radio |
|  | Opticom (t.b.v. brandweer)                                   |  | Mussalus                                                               |
|  | Geel knipperlicht                                            |  | Selectieve lus                                                         |
|  | Tramwaarschuwingsslantaarn type 1                            |  | Netwerk tellus inmelden                                                |
|  | Tramwaarschuwingsslantaarn type 2                            |  | Netwerk tellus uitsenden                                               |
|  |                                                              |  | Detectielussen van derden                                              |

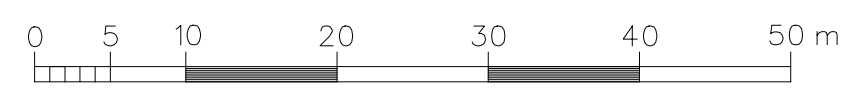

## K189

### Hildebrandplein

Verkeersregelininstallatie    **nieuw**

Voorontwerp

Ontwerper: R. Hoek  
Beheerder: R. Hoek  
Tekenaar: J.G.A. Krijnen  
Tekeningnummer: K189VRI-N

Schaal: 1 : 500  
Bestek: Formaat: A1  
Datum: 11-04-2022

Wijzigingen:

|  |  |
|--|--|
|  |  |
|  |  |
|  |  |
|  |  |
|  |  |

**00**