


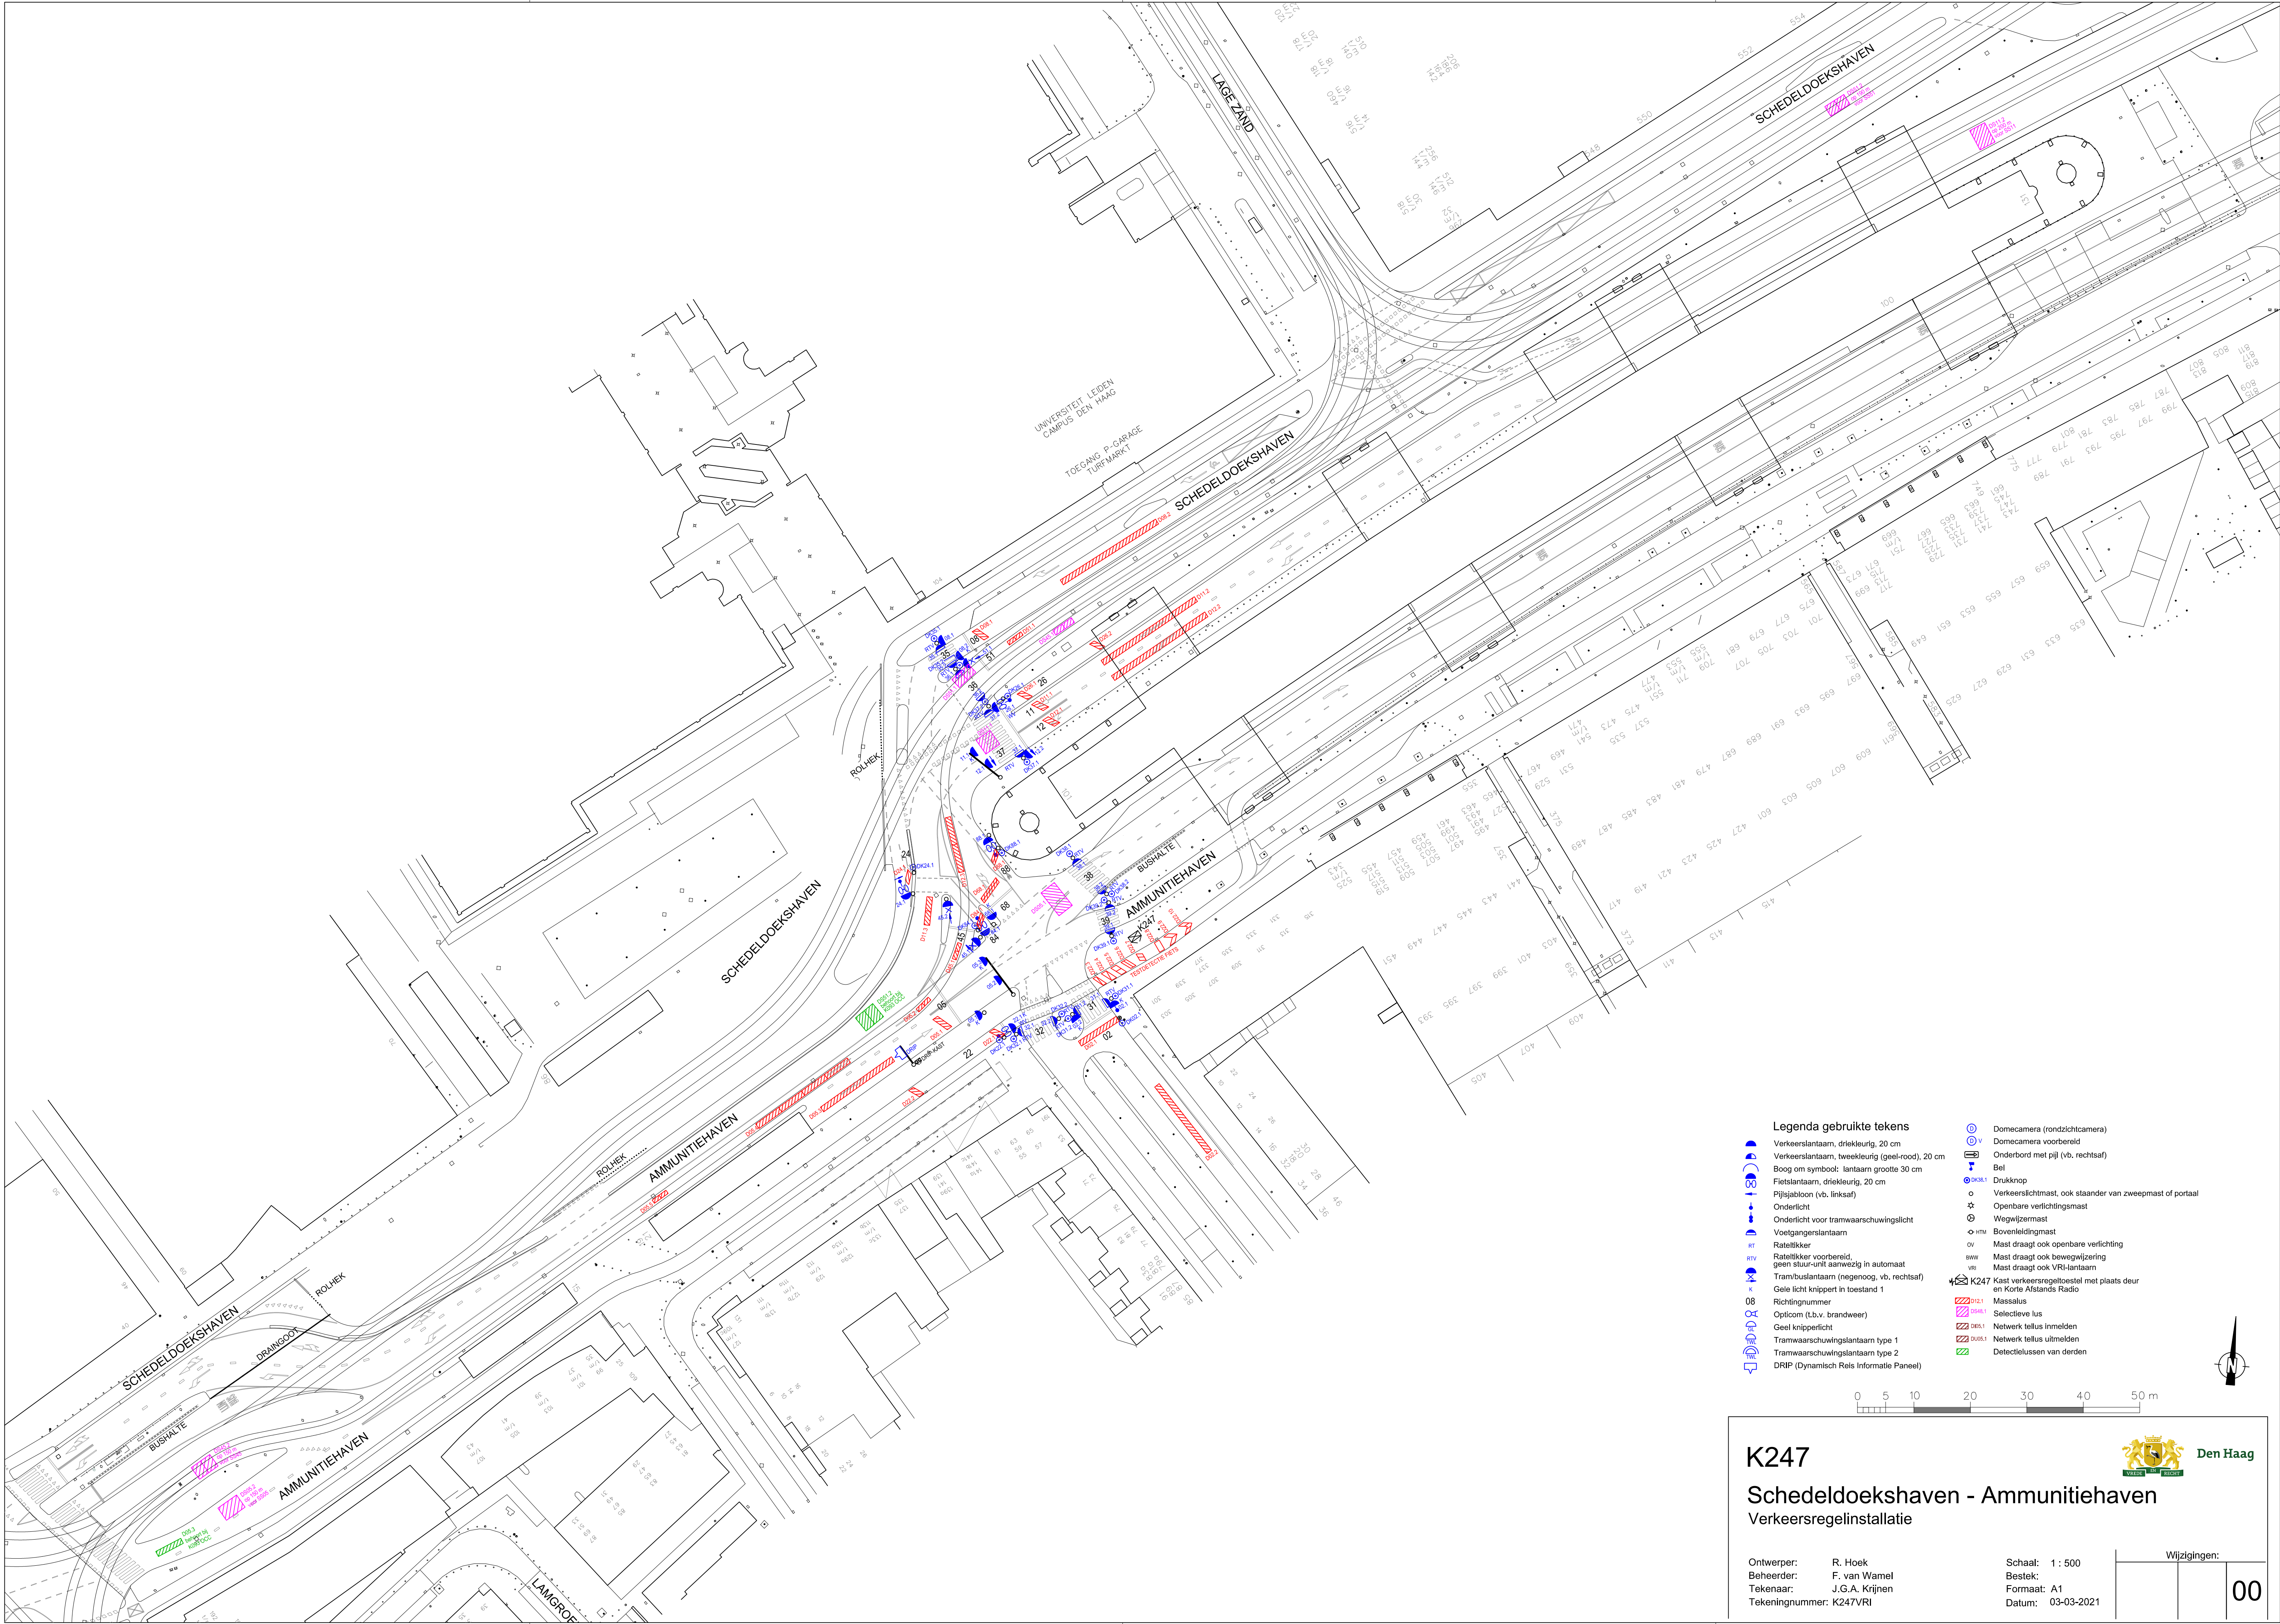

Legenda gebruikte tekens

- | | | | |
|--|--|--|--|
| | Verkeerslantaarn, driekleurig, 20 cm | | Domecamera (rondzichtcamera) |
| | Verkeerslantaarn, tweekleurig (geel-rood), 20 cm | | Domecamera voorbereid |
| | Boog om symbool: lantaarn grootte 30 cm | | Onderbord met pijl (vb. rechtsaf) |
| | Pijlsjabloon (vb. linksaf) | | Bel |
| | Onderlicht | | Drukknop |
| | Onderlicht voor tramwaarschuwingslicht | | Verkeerslichtmast, ook staander van zweepmast of portaal |
| | Voetgangerslantaarn | | Openbare verlichtingsmast |
| | Ratelikker | | Wegwijzermast |
| | Ratelikker voorbereid, geen stuur-unit aanwezig in automatisch | | Bovenleidingmast |
| | Tram/buslantaarn (negenoo, vb. rechtsaf) | | Mast draagt ook openbare verlichting |
| | Gele licht knippert in toestand 1 | | Mast draagt ook bewegwijzering |
| | 08 Richtingnummer | | Mast draagt ook VRI-lantaarn |
| | Opticom (l.b.v. brandweer) | | K247 Kast verkeersregeltol met plaats deur en Korte Afstands Radio |
| | Geel knipperlicht | | D02.1 Massalus |
| | Tramwaarschuwingslantaarn type 1 | | D04.1 Selectieve lus |
| | Tramwaarschuwingslantaarn type 2 | | D05.1 Netwerk tellus inmelden |
| | DRIP (Dynamisch Reis Informatie Paneel) | | D06.1 Netwerk tellus uitmelden |
| | | | D07.1 Detectielussen van derden |

0 5 10 20 30 40 50 m

K247

Schedeldoekshaven - Ammuntiehaven
Verkeersregelinstantiatie

Ontwerper: R. Hoek
Beheerder: F. van Wamel
Tekenaar: J.G.A. Krijnen
Tekeningnummer: K247VRI

Schaal: 1 : 500
Bestek: A1
Datum: 03-03-2021

Wijzigingen:

00