


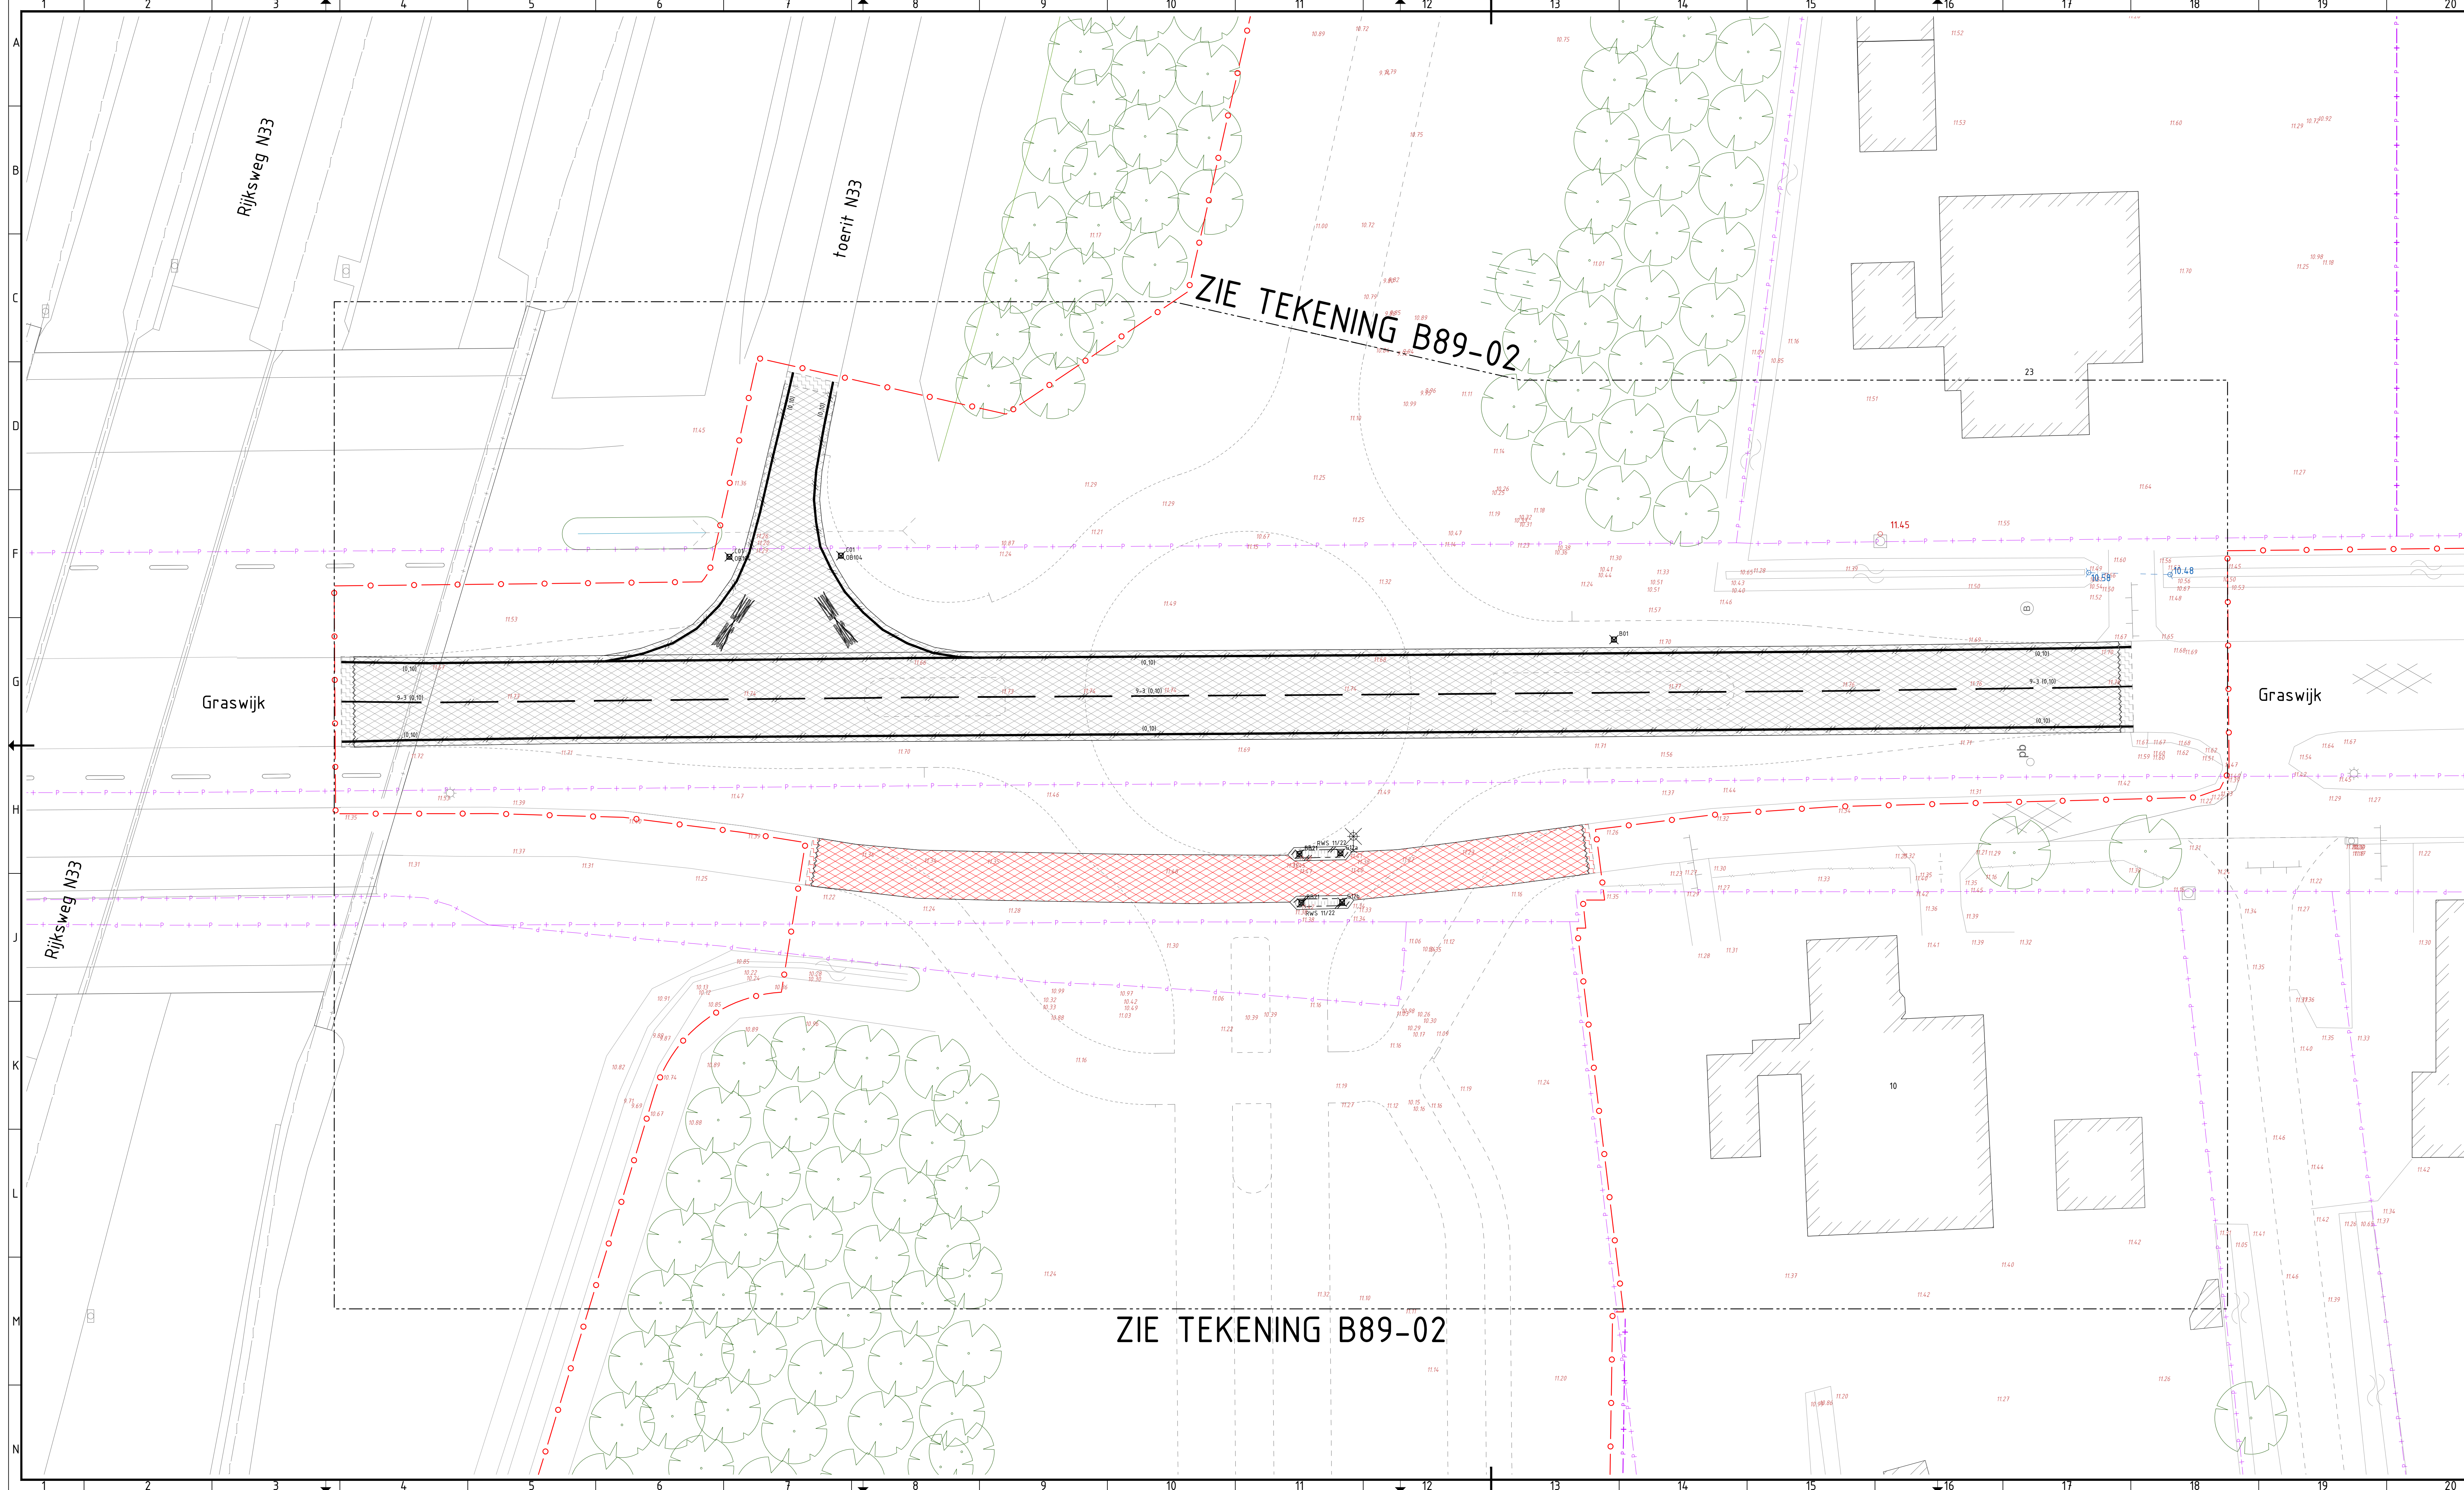

LEGENDA

Meting

Hoogte

Verharding en kantopsluiting

Zagen asfaltverharding

Opbreken asfalt, dikte ca. 150 mm (rijbaan)

Trapfrezen asfalt:

1e laag: 35 mm, breedte 1,00 m

2e laag: 65 mm, breedte 0,50 m

(rijbaan)

Opbreken asfalt, dikte ca. 100 tot 150 mm (fietspad)

Trapfrezen asfalt, 1 laag: 30 mm, breedte 0,50 m (fietspad)

Opbreken beton (crete print), dikte ca. 150 mm (geleider fietspad)

Opnemen RWS band 110/220x200 mm

Terreinrichting en wegmeubilair

Opnemen verkeersbord met nummer incl. paal

Opnemen bebakeningspaal BB21

Opnemen lichtmast (door derden)

Belijning en markering

Verwijderen thermoplast doorgetrokken streep, breedte 0,10 m

Verwijderen thermoplast 9-3 streep, breedte 0,10 m

Verwijderen thermoplast tekst 'LIJN BUS'

kappen boom

Maat in meters, tenzij anders vermeld
Peilmaten in meters t.o.v. NAP, tenzij anders vermeld
Diameters in mm, tenzij anders vermeld

0 2,0 4,0 6,0 8,0m
schaal 1:200

Gefabriceerd door F. Kugel	Gefabriceerd door R. Mulder	Gefabriceerd door S. te Velde	Definitief
Bestek Blad 3	Aantal 10	Schaal 1:200	Formaat A1.0
Datum uitgifte 20-05-2022			Archieter
Project Aanleg Groene zoom, Assen zuid			Projectnr. 9408.7523
Onderwerp Ronde, opruiwerk			Tekeningnr. B89-03
			Betekening 2202-03
Opdrachtgever GEMEENTE ASSEN			
Ingenieursbureau		Gemeente Assen	
Noorderdijk 33 Postbus 30018 9400 RA Assen Tel: 0592-366972 Fax: 0592-366595			