


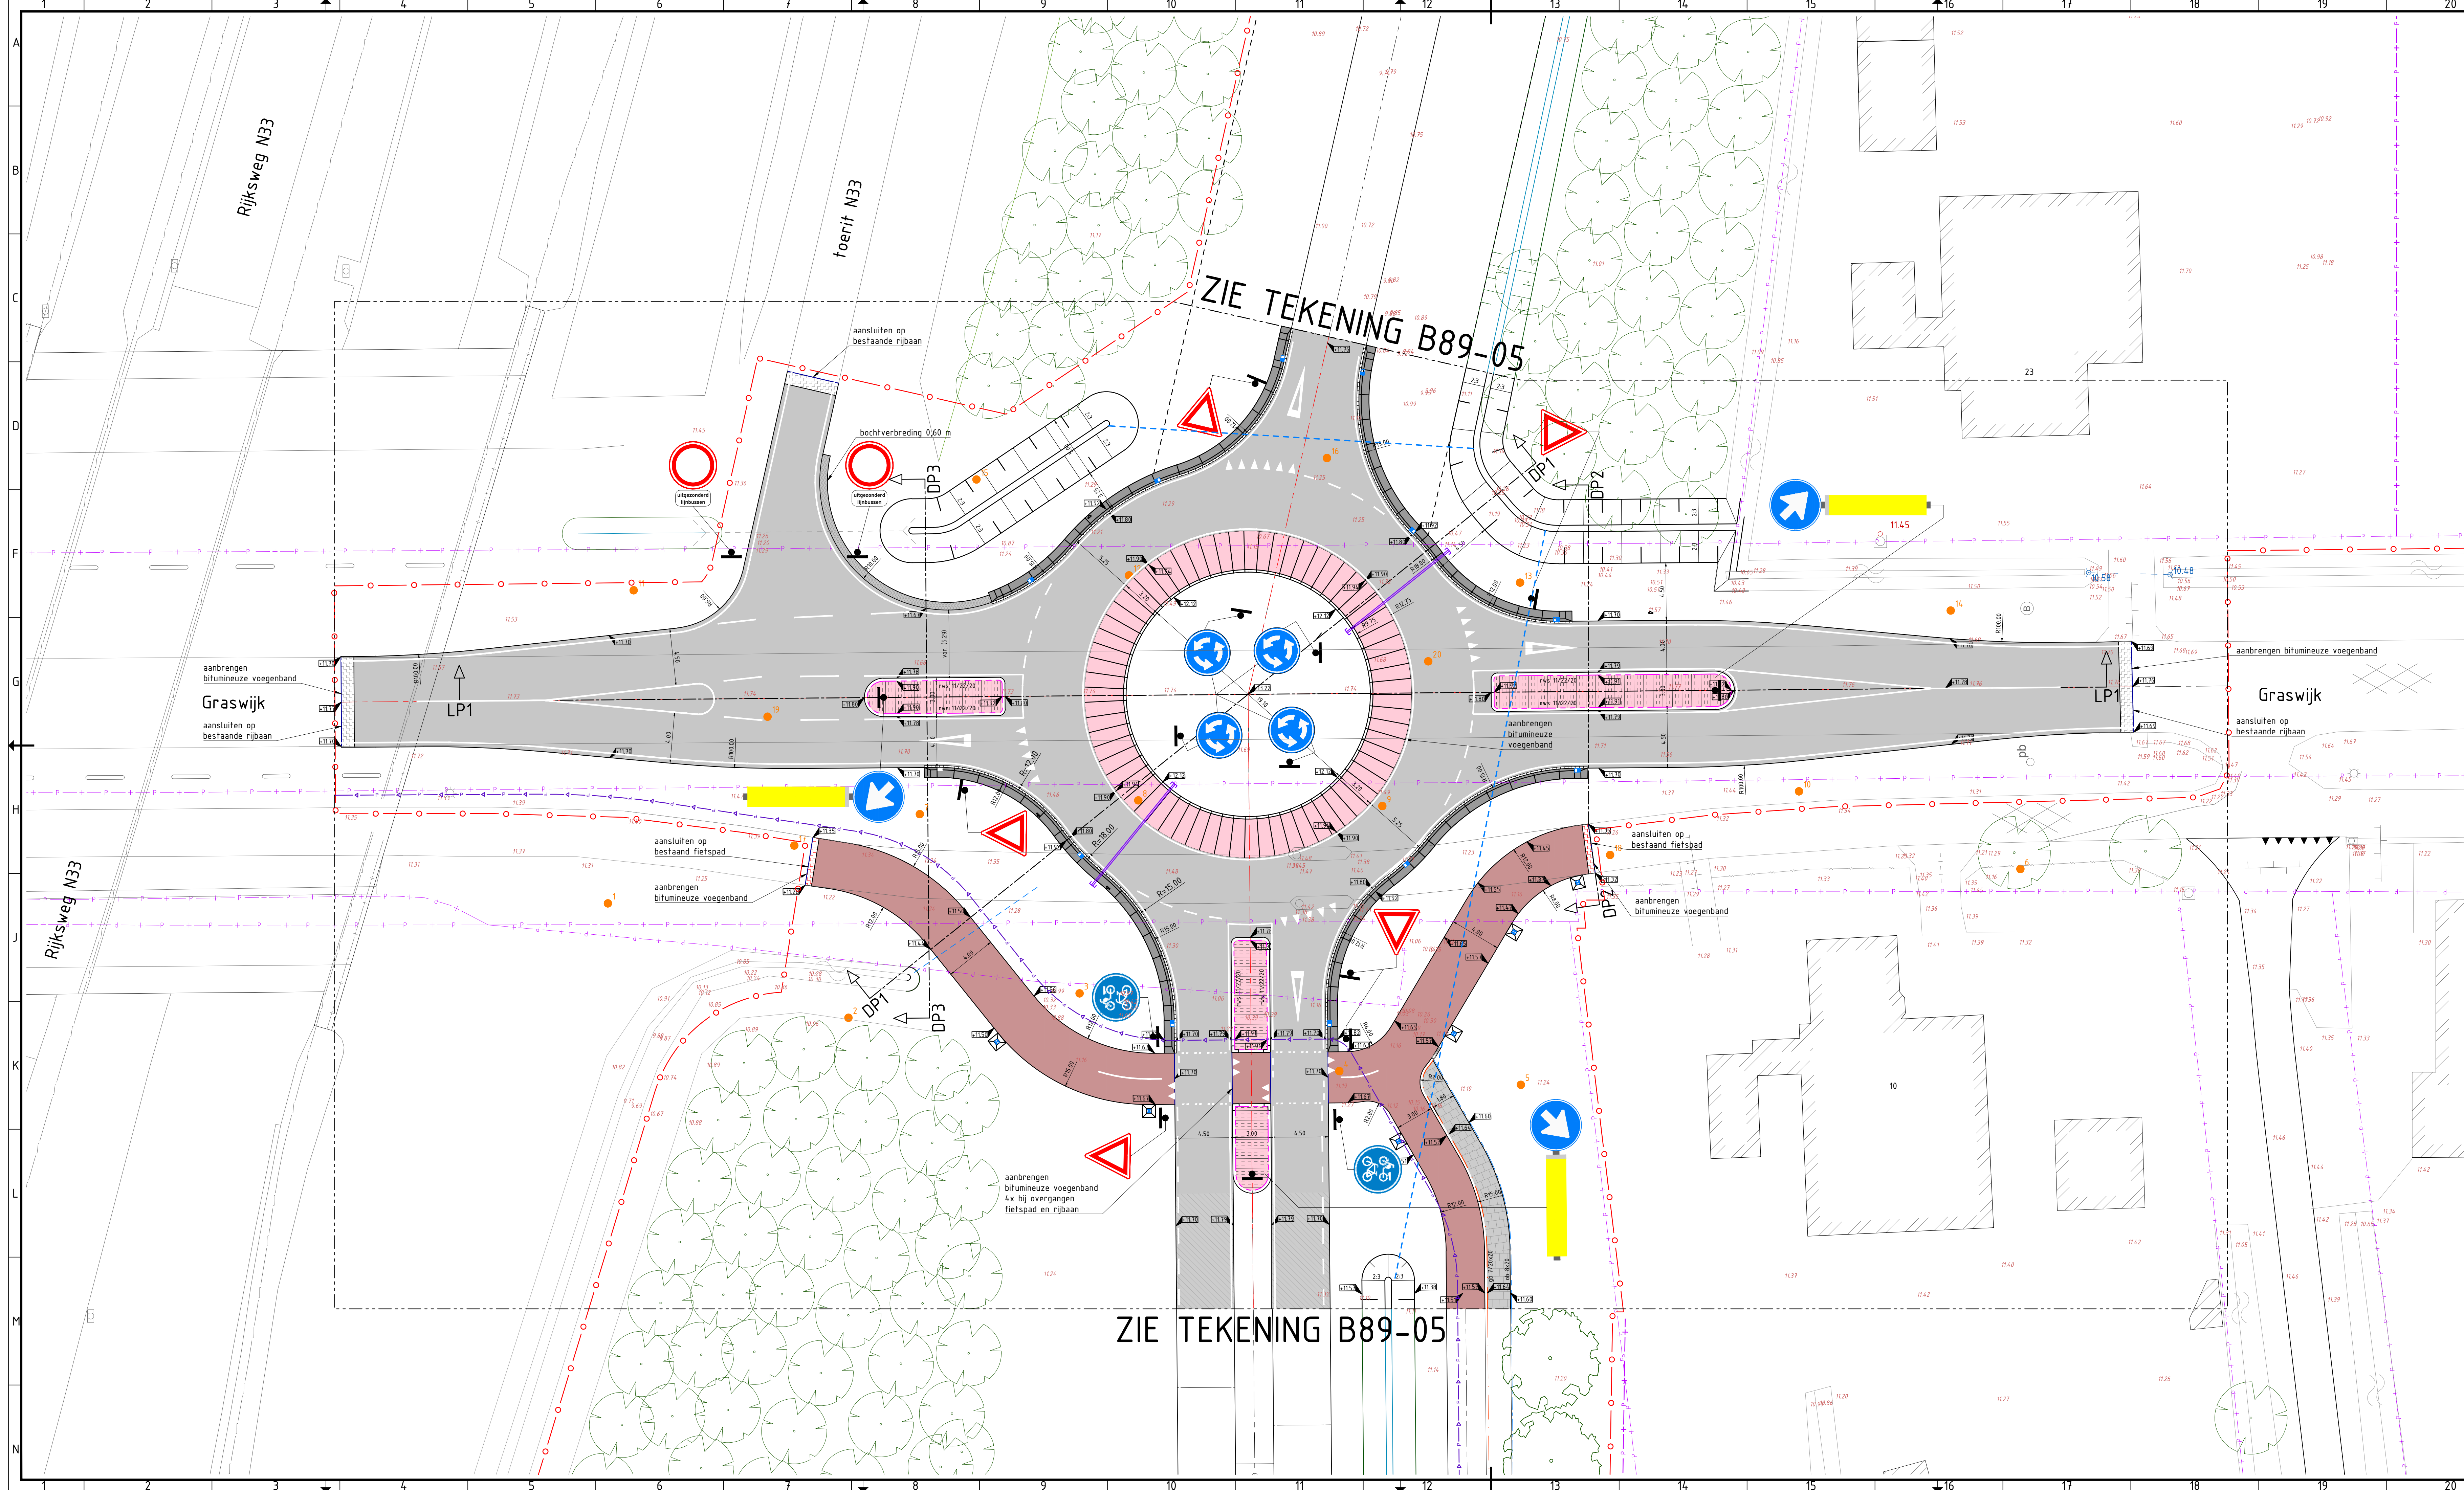

LEGENDA

Meting

Hoogte

verharding en kantopsluiting

Nieuwe aanleghoogte verharding, maaiveld en kantopsluiting

asfaltverharding rotonde
- SMA-NL 1B, dik: 35mm
- AC22 bin, TL-B, dik: 40mm
- AC22 base, OL-B, dik: 80mm
- AC22 base, OL-B, dik: 80mm

asfaltverharding rijbaan westzijde Graswijk
- SMA-NL 1B, dik: 35mm
- AC22 bin, TL-B, dik: 40mm
- AC22 base, OL-B, dik: 80mm
- AC22 base, OL-B, dik: 80mm

asfaltverharding fietspad
- SMA-NL 8A, rood, dik: 30mm
- AC16 bin, TL-B, dik: 50mm
- AC16 base, OL-B, dik: 50mm

asfaltverharding in getrapte aansluiting (rijbaan)

asfaltconstructie in getrapte aansluiting (fietspad)

voegband

creteprint middengeleider

prefab Leicon rammselstrook: afm. 3200x890/1190x200/320 profiel cobblesone, kleur rood

betontegels 300x300x60

opsluitband 80x200

geleideband 70/200x200

RWS band 115/225x200

rotonde geleideband, zie PRINCIPEDETAIL

verloopband RWS 115/225x200 naar maaiveld

RWS hoekstuk 115/225x200 uitwendig

gootlaag van betontegels 300x150x60

Leicon rotonde geleidebandkolk met kolk aansluiting PVC Ø125

straatkolk (STR 9301) met kolk aansluiting PVC Ø125 (grijs)

Kolkomrandingsplaat 1000x1000x150/130 voor straatkolk (STR 9301)

Onderzoeken

Locatie en nummer grondboring behorende bij Verkenning bodem-, waterbodem- en verhardingsonderzoek toekomstige rotonde Graswijk te Assen (14207-404050 revisie 01 d.d. 04 augustus 2015)

Maten in meters, lenzij anders vermeld
Peilmaten in meters t.o.v. NAP, lenzij anders vermeld
Diameters in mm, lenzij anders vermeld

0 2.0 4.0 6.0 8.0m
schaal 1:200

Getekend door	Gescontroleerd door	Goedgekeurd door	Documentstatus
F. Kugel	R. Mulder	S. te Velde	Definitief
Ontwerpfase	Blad	Aantal	Schaal
Bestek	6	10	1:200
Project	Formaat	Datum uitgifte	Archiever
Aanleg Groene zoom, Assen zuid	A1.0	20-05-2022	9408.7523
Onderdeel			Tekeningnr.
Rotonde, bovengrondse infra			B89-06
Opdrachtgever			Bastakenr.
GEMEENTE ASSEN			2202-03

Noordersteeg 33
Postbus 30018
9400 RA Assen
Tel: 0592-366922
Fax: 0592-366595