




SITUATIE 1-2
schaal 1:500

SITUATIE 2-2
schaal 1:500

LEGENDA
markering en bebording

- thermoplast 7kg/m²
- as-; kantsreep, ononderbroken, breed 0,10 m
 - kantsreep, 3-3 streep, breed 0,10 m
 - deelsreep, 1-1 streep, breed 0,10 m
 - kanalisatie, 0,50-0,50 streep, breed 0,10 m
- koudplast 4,5kg/m²
- driehoeksmarkering, 0,50 x 0,70 m
 - driehoeksmarkering, 0,50 x 0,50 m
 - blokmakering, 0,50 x 0,50 m
 - symboolmarkering
- bebording
- verkeersbord
 - verkeersbordpaal
 - schrikhek
- Plaatsing borden conform uitvoeringsvoorschriften BABW
Hoogte onderkant bord ten opzichte van maaiveld is 2,20 m
De afstand binnenkant bord - kant rijbaan moet zijn:
minimaal 0,60 m met een voorkeur voor 1,20 m lange de hoofdweg

Maten in meters, tenzij anders vermeld
Peilmaten in meters t.o.v. NAP, tenzij anders vermeld
Diameters in mm, tenzij anders vermeld

Gepland door	Per	Gecontroleerd door	Per	Ontworpen door	Per	Documentstatus
W. Voncken	R. Mulder	S. te Velde				Definitief
Opdrachtgever	Bastek	Bastek	1500	Opdrachtgever	AG	20-05-2022

Project: 9408.9523
Tussentijd: 9408-09
Onderwerp: Markering en bebording
Berekening: 2022-03

Opdrachtgever: Ingenieursbureau

Gemeente Assen

Neerhofweg 11
Postbus 3018
9400 CB Assen
Tel: 0592-346272
Fax: 0592-346273