

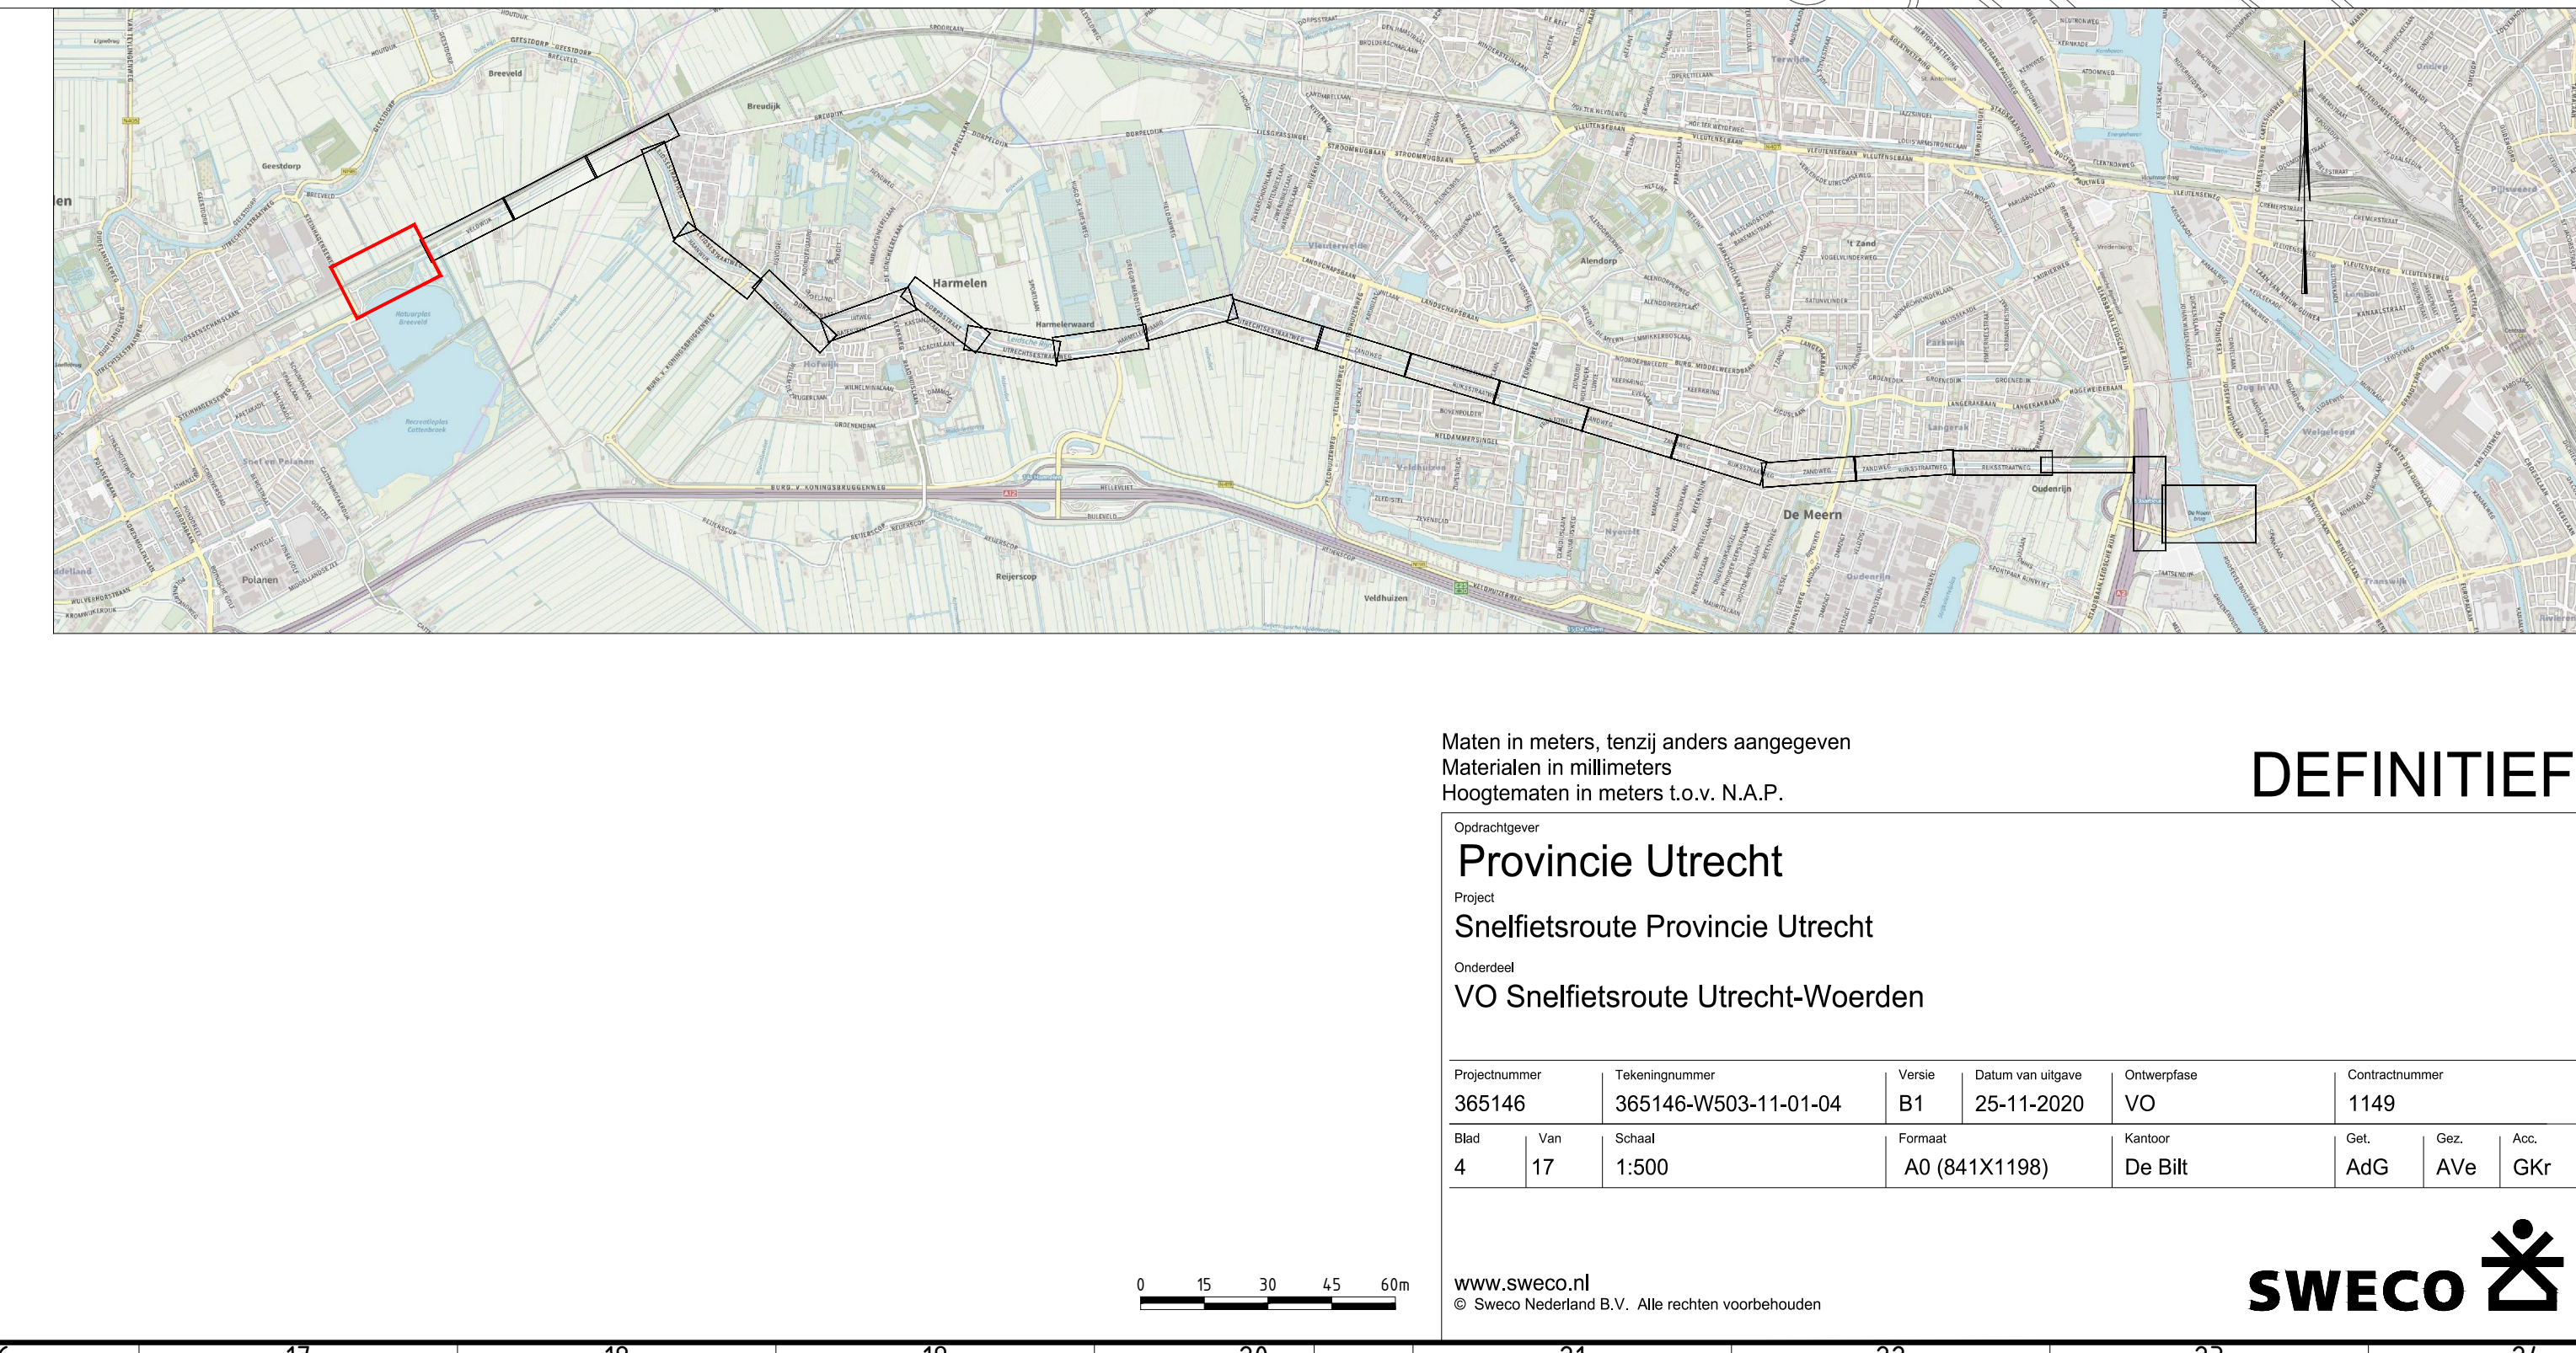
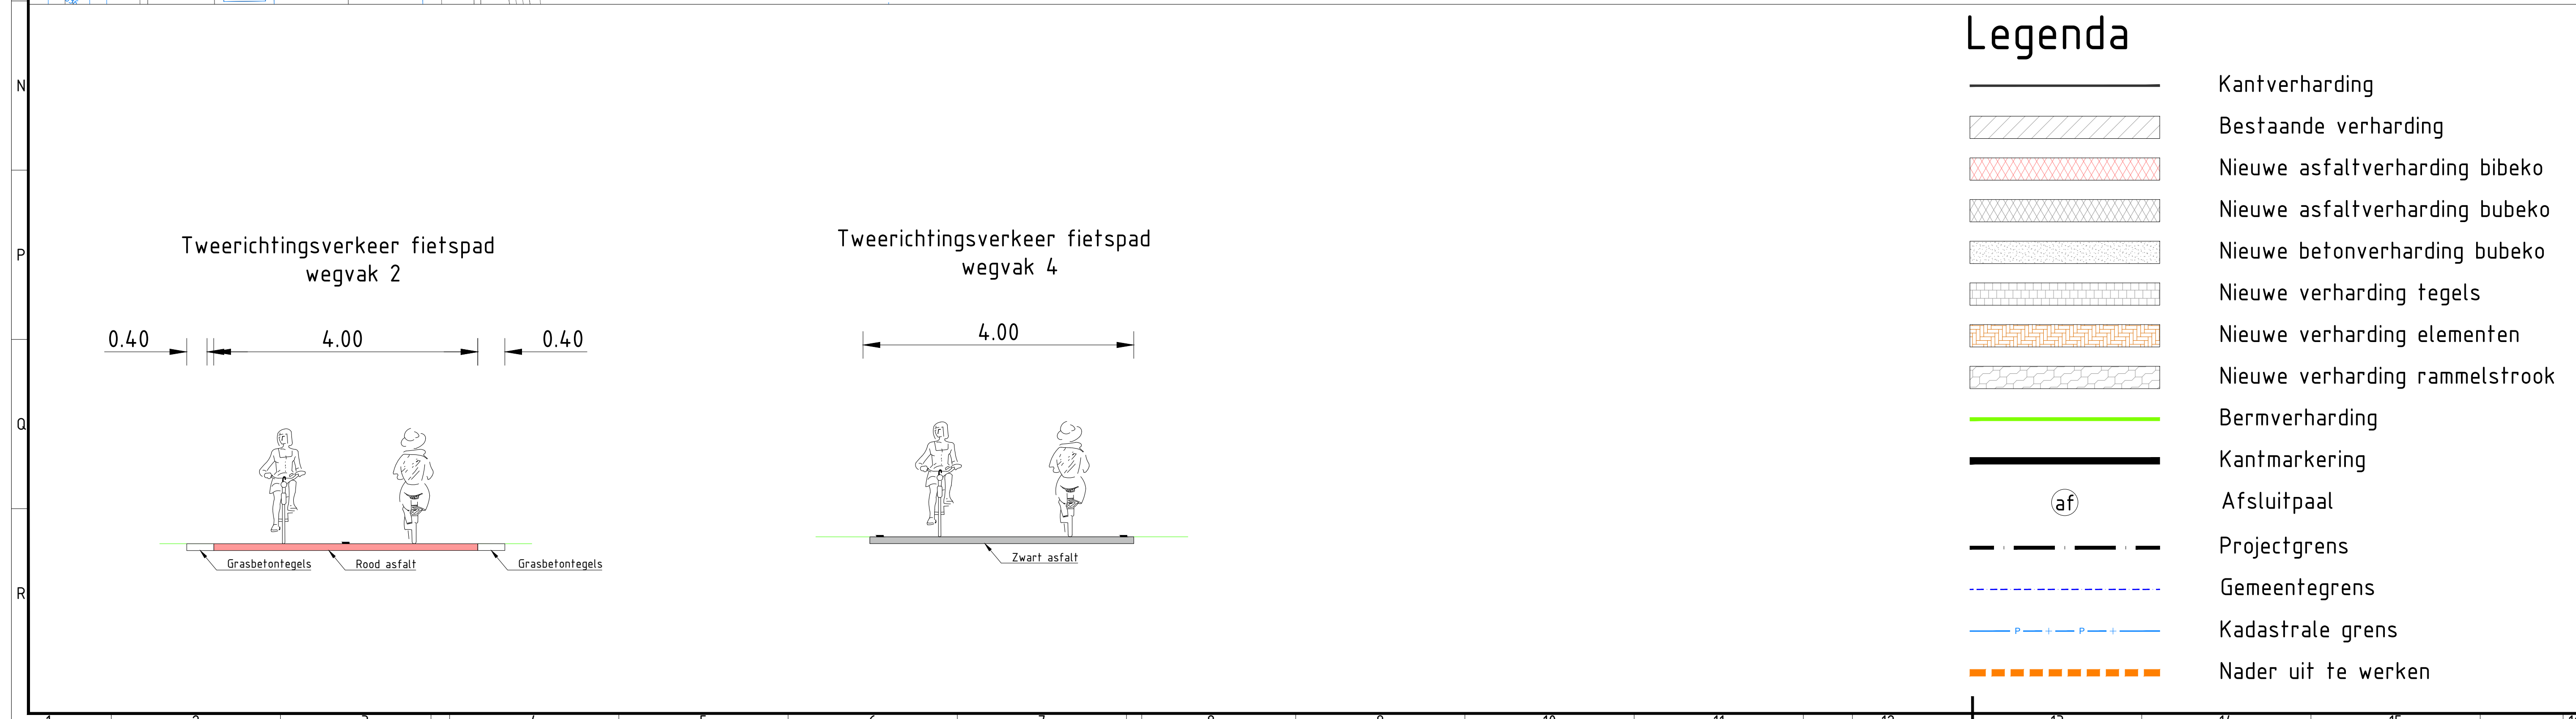


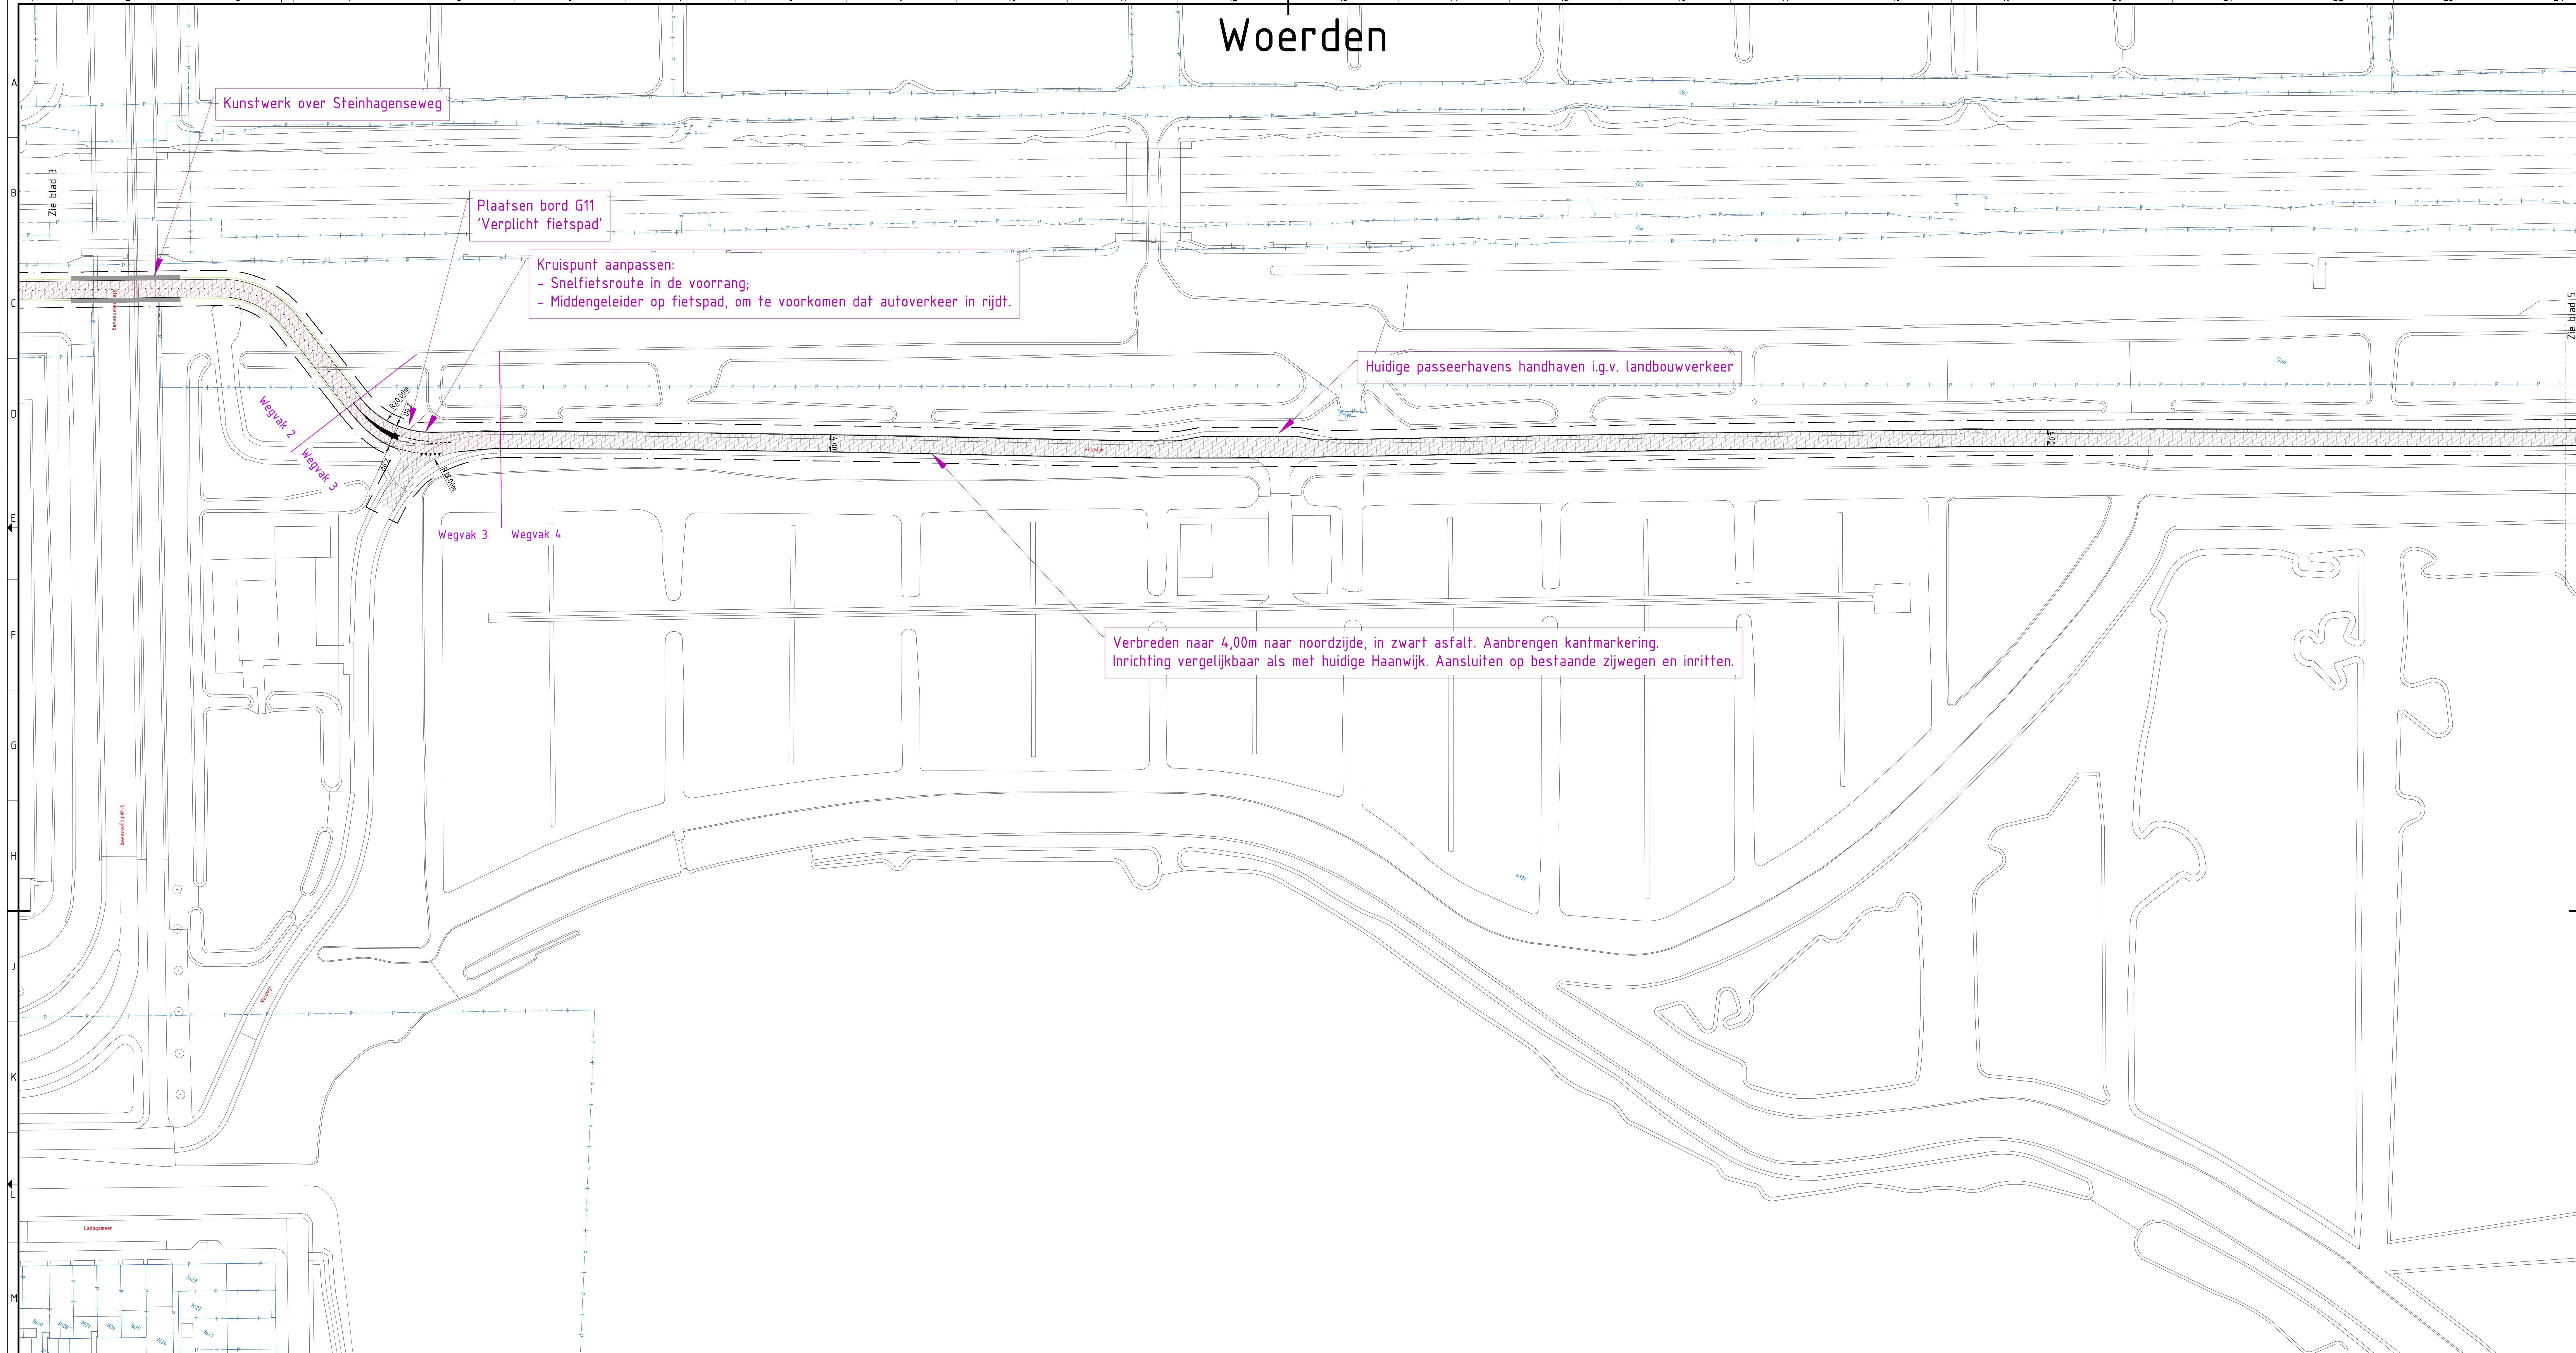

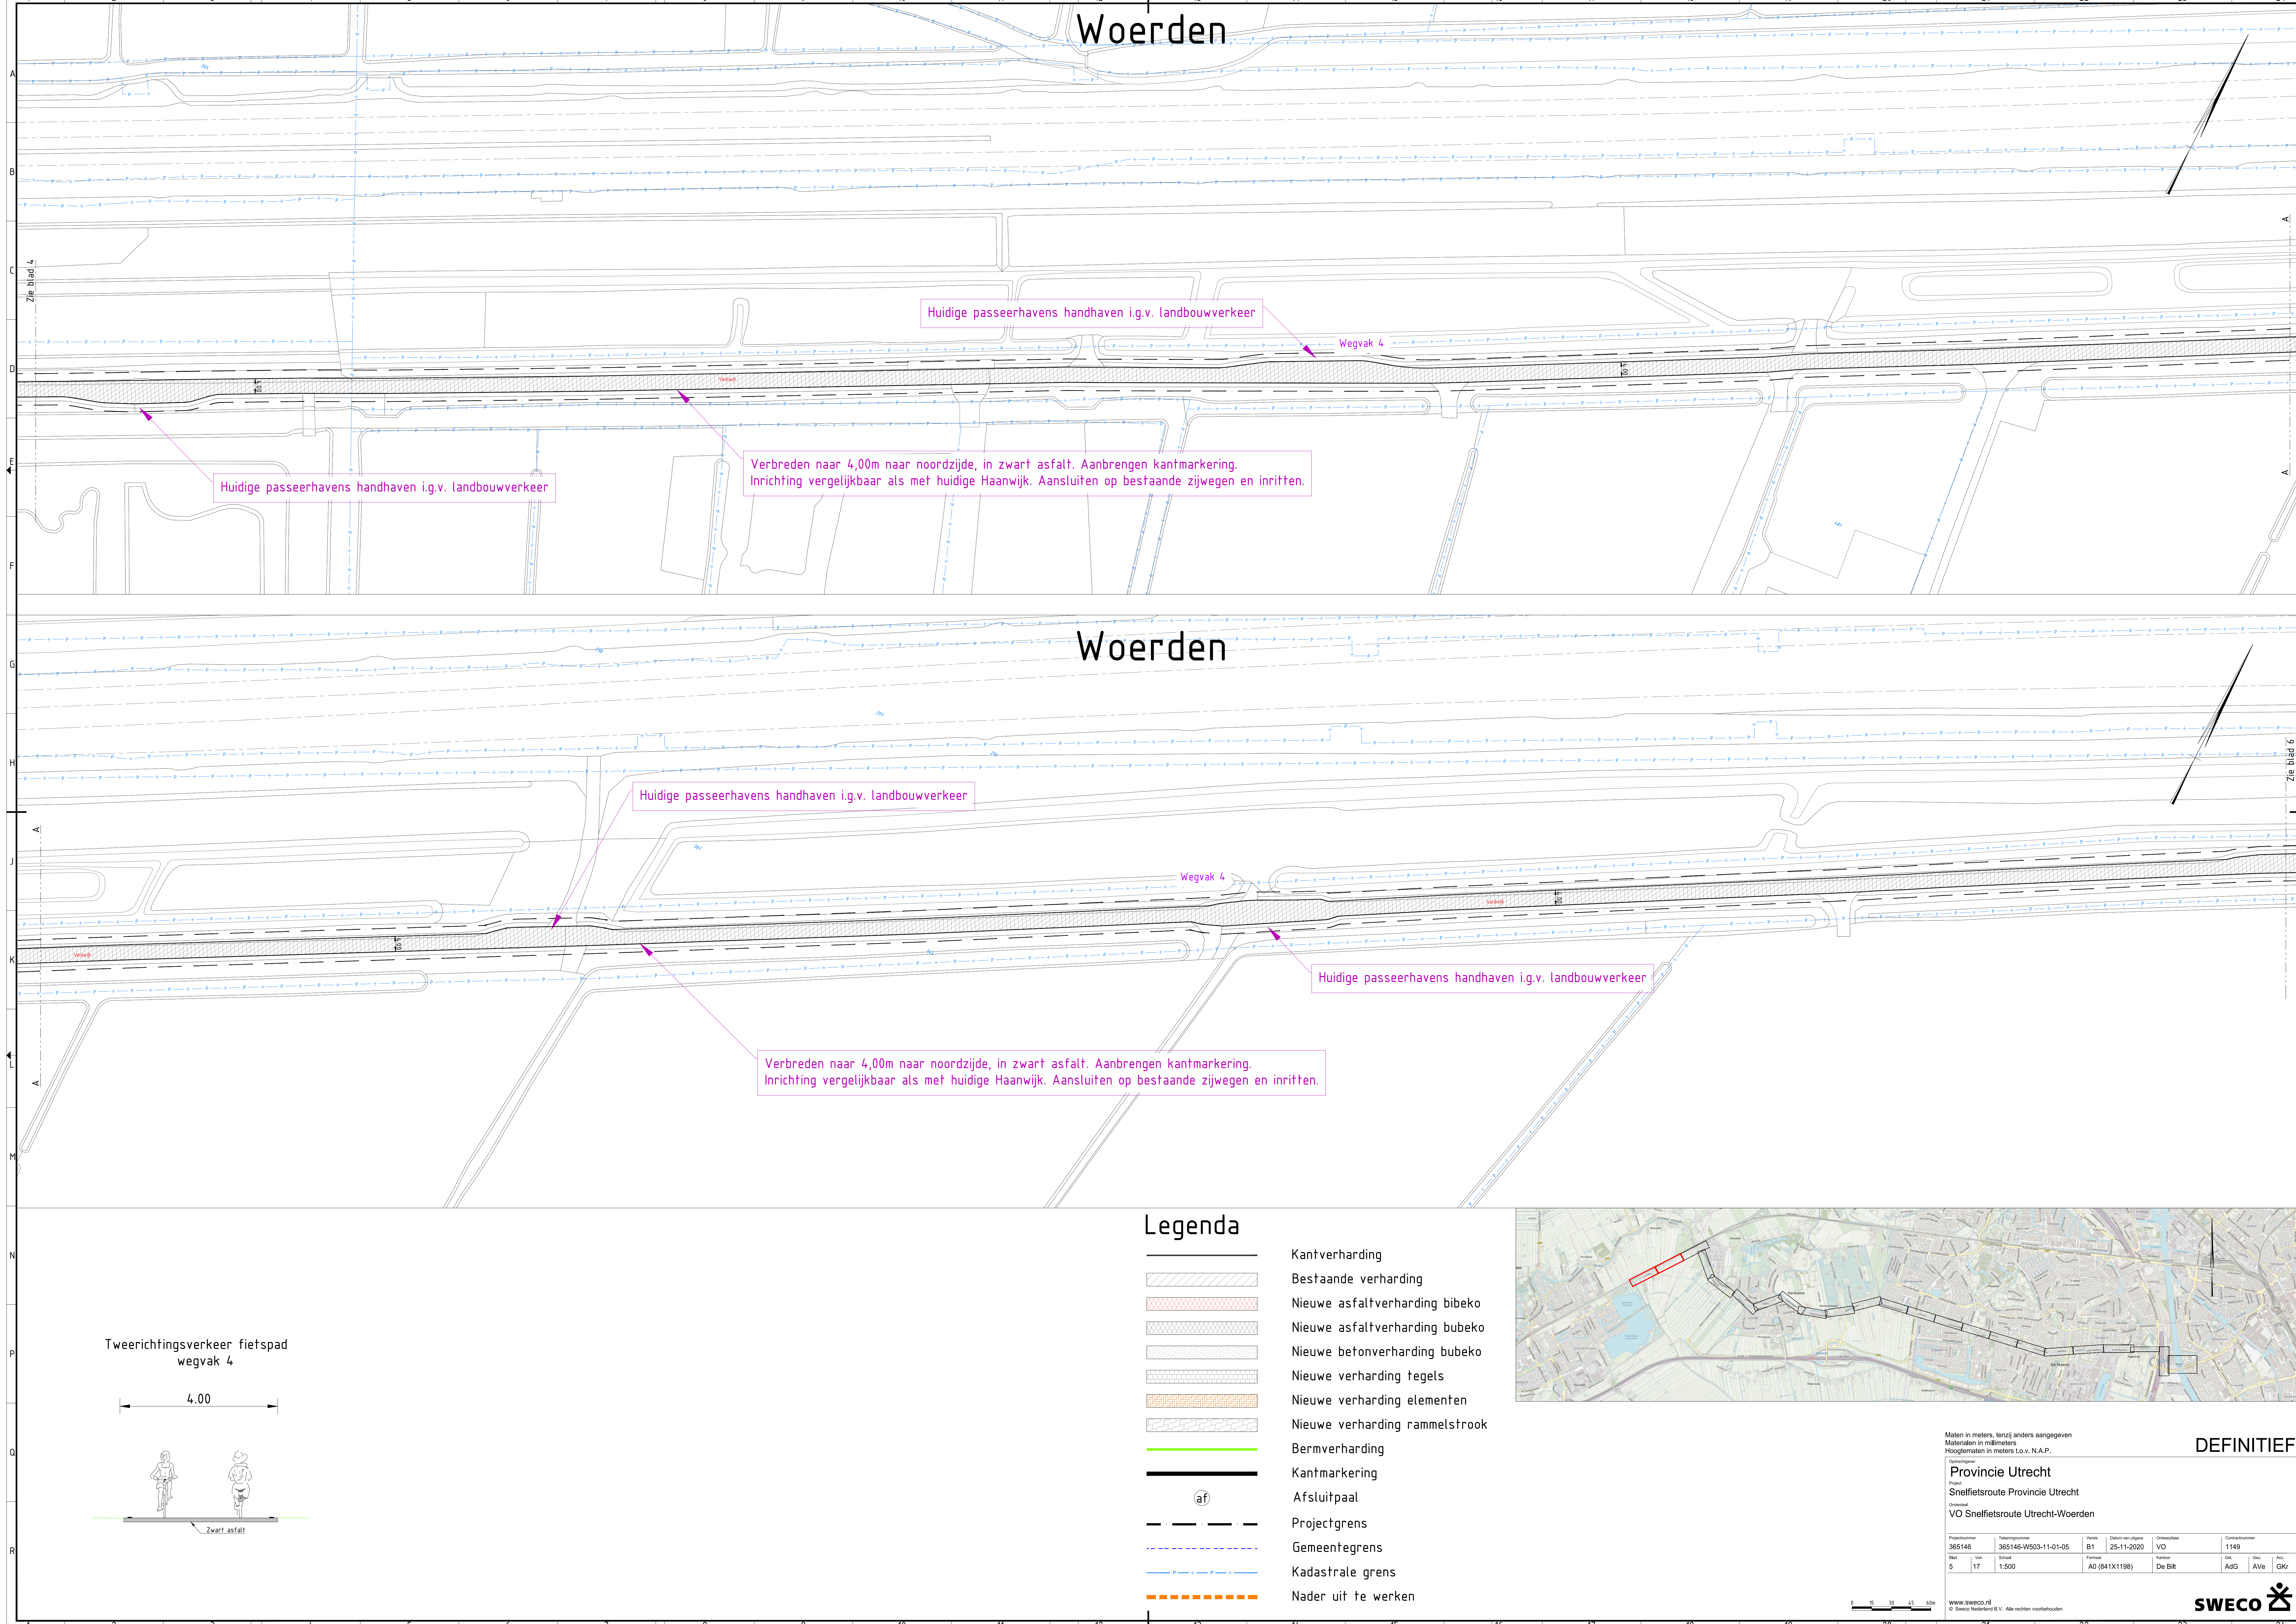

Woerden

Woerden

Huidige passeerhavens handhaven i.g.v. landbouwverkeer

Wegvak 4

Huidige passeerhavens handhaven i.g.v. landbouwverkeer

Verbreden naar 4,00m naar noordzijde, in zwart asfalt. Aanbrengen kantmarkering. Inrichting vergelijkbaar als met huidige Haanwijk. Aansluiten op bestaande zijwegen en inritten.

Huidige passeerhavens handhaven i.g.v. landbouwverkeer


Wegvak 4

Huidige passeerhavens handhaven i.g.v. landbouwverkeer

Verbreden naar 4,00m naar noordzijde, in zwart asfalt. Aanbrengen kantmarkering. Inrichting vergelijkbaar als met huidige Haanwijk. Aansluiten op bestaande zijwegen en inritten.

Legenda

- Kantverharding
- Bestaande verharding
- Nieuwe asfaltverharding bibeko
- Nieuwe asfaltverharding bubeko
- Nieuwe betonverharding bubeko
- Nieuwe verharding tegels
- Nieuwe verharding elementen
- Nieuwe verharding rammelstrook
- Bermverharding
- Kantmarkering
- Afsluitpaal
- Projectgrens
- Gemeentegrens
- Kadastrale grens
- Nader uit te werken

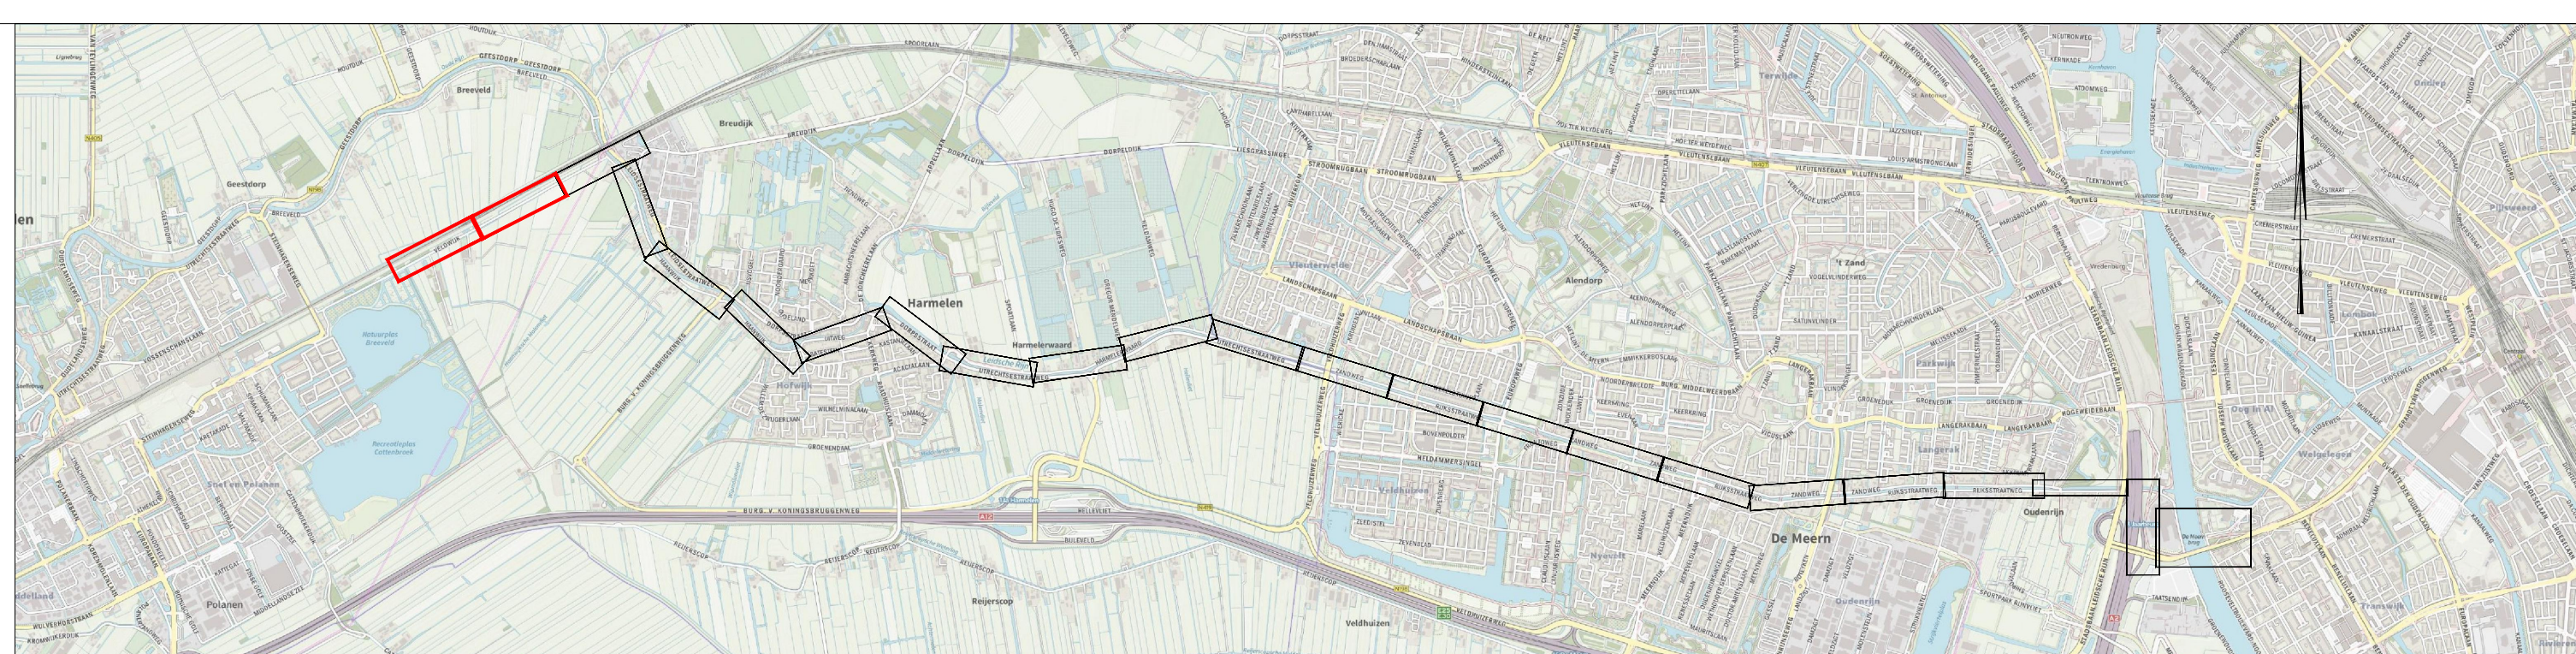

Maten in meters, tenzij anders aangegeven
Maten in millimeters
Hoogtematen in meters t.o.v. N.A.P.



DEFINITIEF

Provincie Utrecht
Project
Snelheidsroute Provincie Utrecht
Onderdeel
VO Snelheidsroute Utrecht-Woerden

Projectnummer 385146	Tekeningnummer 385146-W503-11-01-05	Werk B1	Datum van afgeven 25-11-2020	Omschrijving VO	Contractnummer 1149
Blad 5	Van 17	Schaal 1:500	Formaat A0 (841x1198)	Kenmerk De B.R.	Gek. AdG Gek. Ave Gek. GKr

WWW.SWECO.NL
© Sweco Nederland B.V. Alle rechten voorbehouden

SWECO

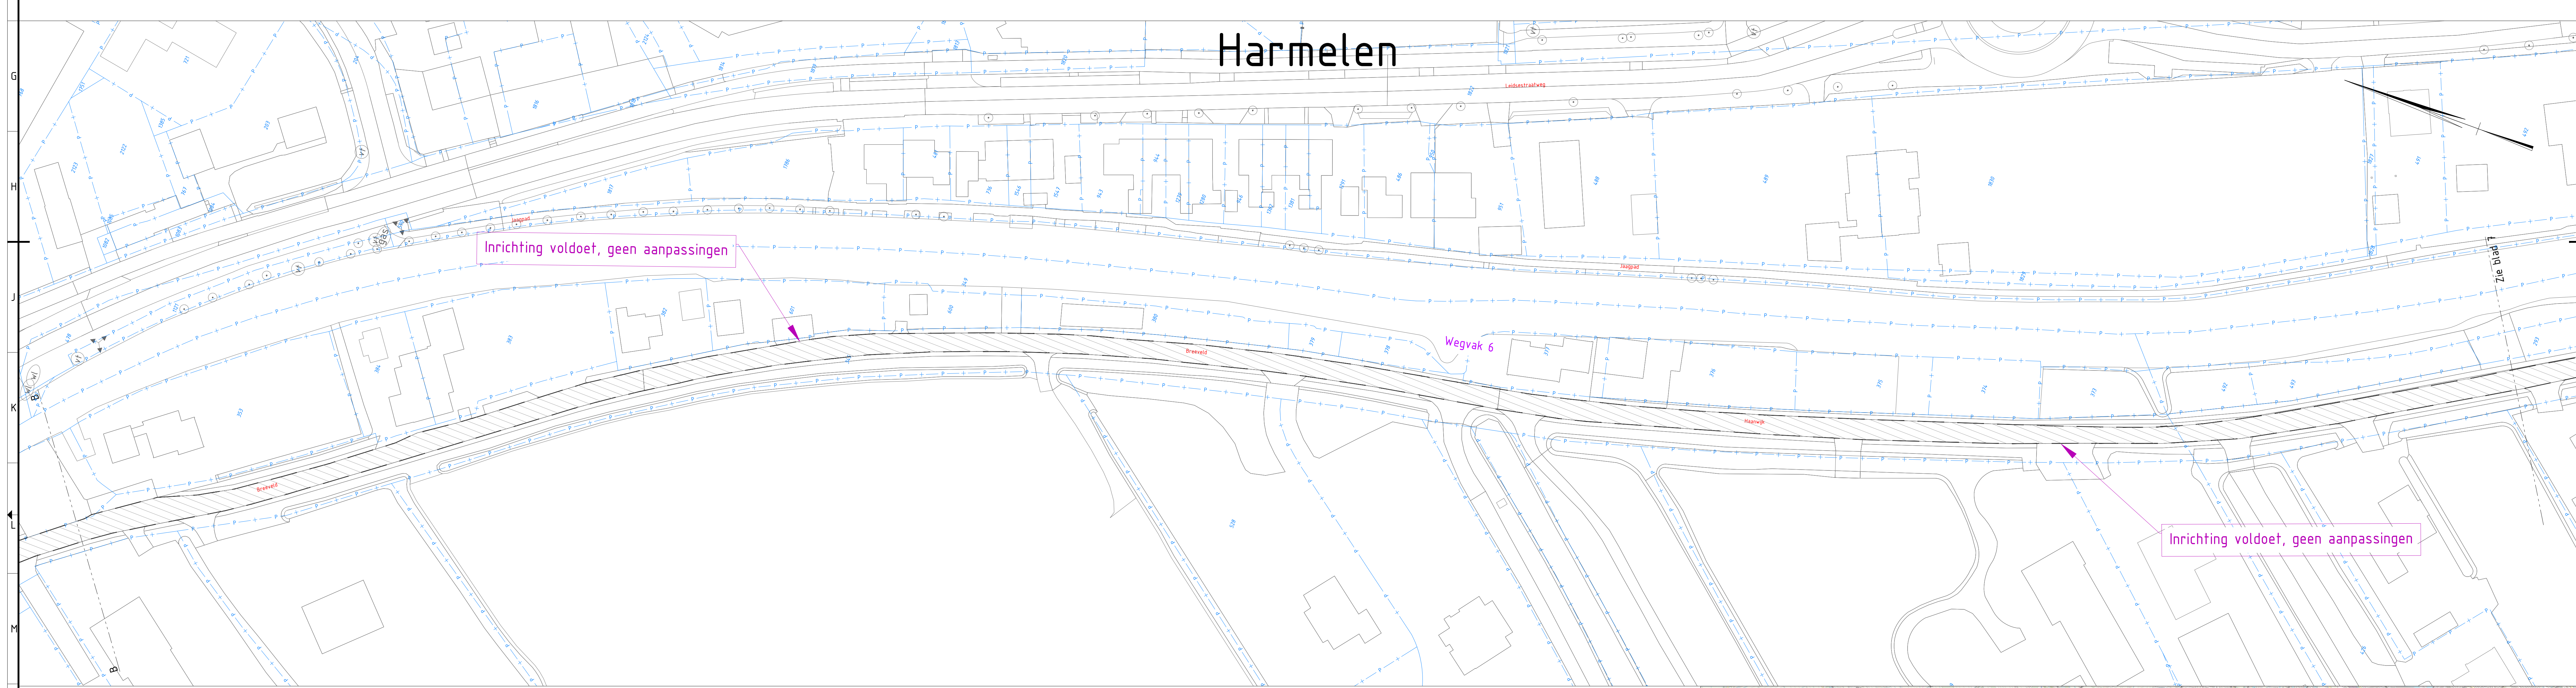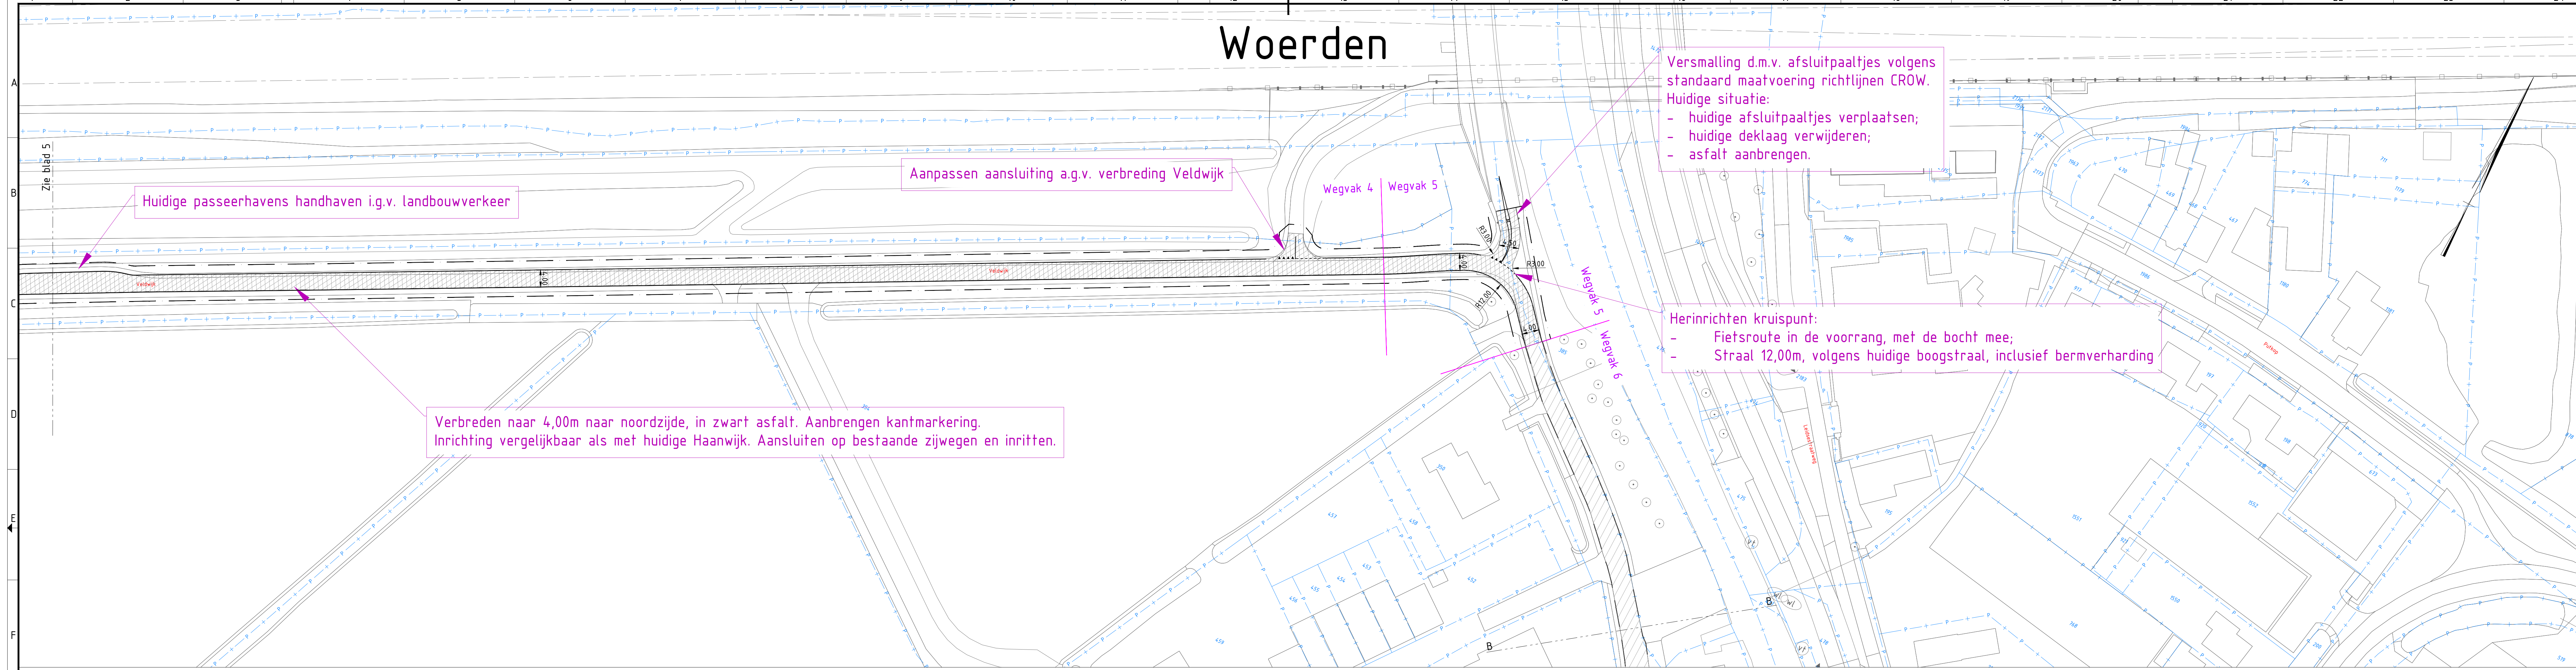

Tweerichtingsverkeer fietspad wegvak 4

4.00

Zwart asfalt

Tweerichtingsverkeer fietspad wegvak 6

4.20 - 4.50

Zwart asfalt

Legenda

- Kantverharding
- Bestaande verharding
- Nieuwe asfaltverharding bibeko
- Nieuwe asfaltverharding bubeko
- Nieuwe betonverharding bubeko
- Nieuwe verharding tegels
- Nieuwe verharding elementen
- Nieuwe verharding rammelstrook
- Bermverharding
- Kantmarkering
- Afsluitpaal
- Projectgrens
- Gemeentegrens
- Kadastrale grens
- Nader uit te werken

Maten in meters, tenzij anders aangegeven
Materialen in millimeters
Hoogtematen in meters t.o.v. N.A.P.




DEFINITIEF




Provincie Utrecht
Snelheidsroute Provincie Utrecht
VO Snelheidsroute Utrecht-Woerden




Projectnummer	Tekeningnummer	Werk	Datum van afgeven	Omschrijving	Contractnummer
385146	385146-W503-11-01-06	B1	25-11-2020	VO	1149
Blad	Van	Schaal	Formaat	Kenners	Gek. Av. GKr
6	17	1:500	A0 (841X1198)	De B.R.	



WWW.SWECO.NL
© Sweco Nederland B.V. Alle rechten voorbehouden

SWECO

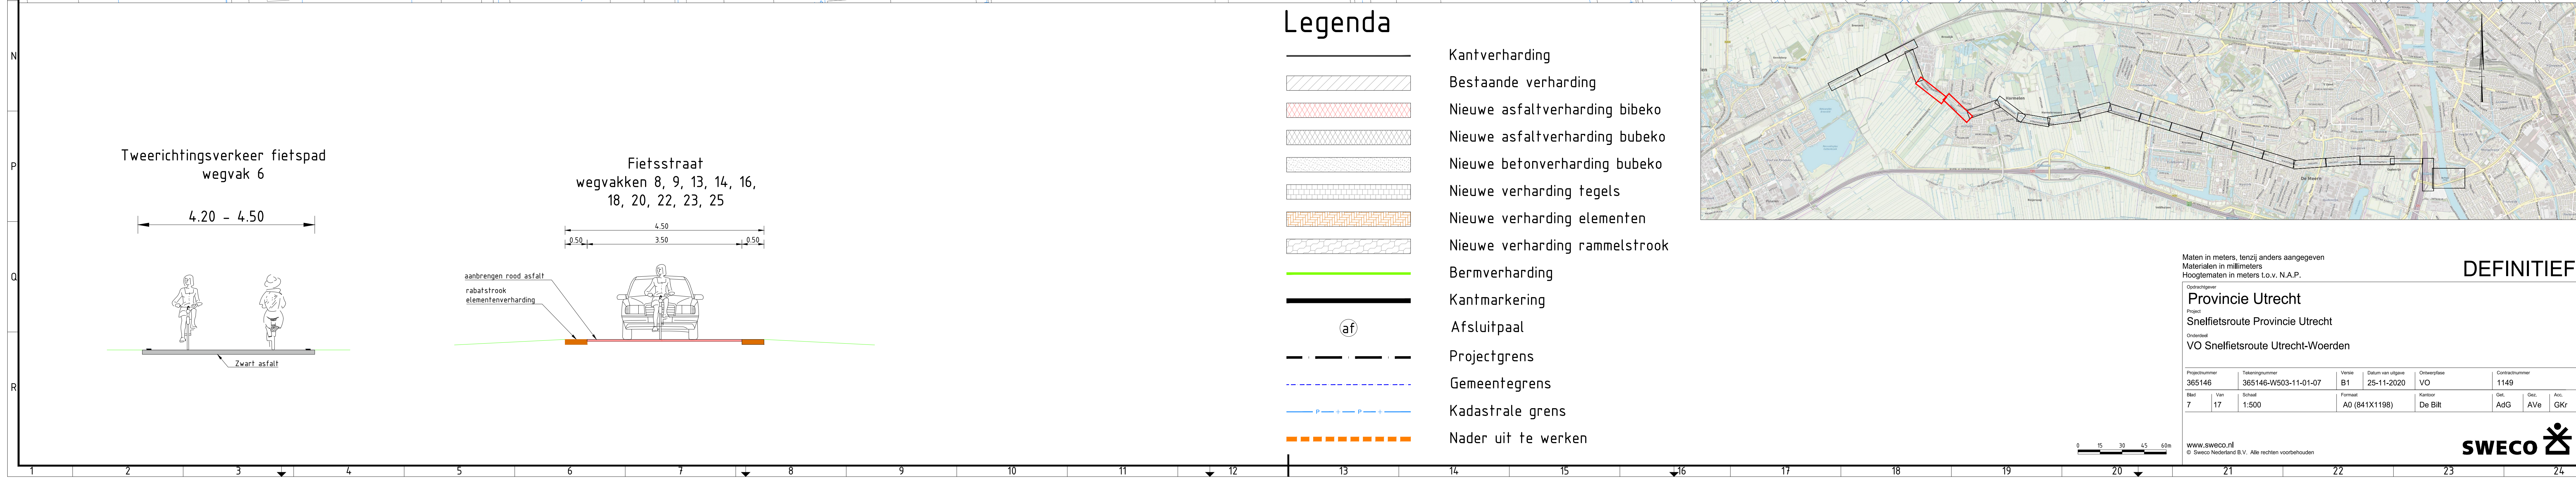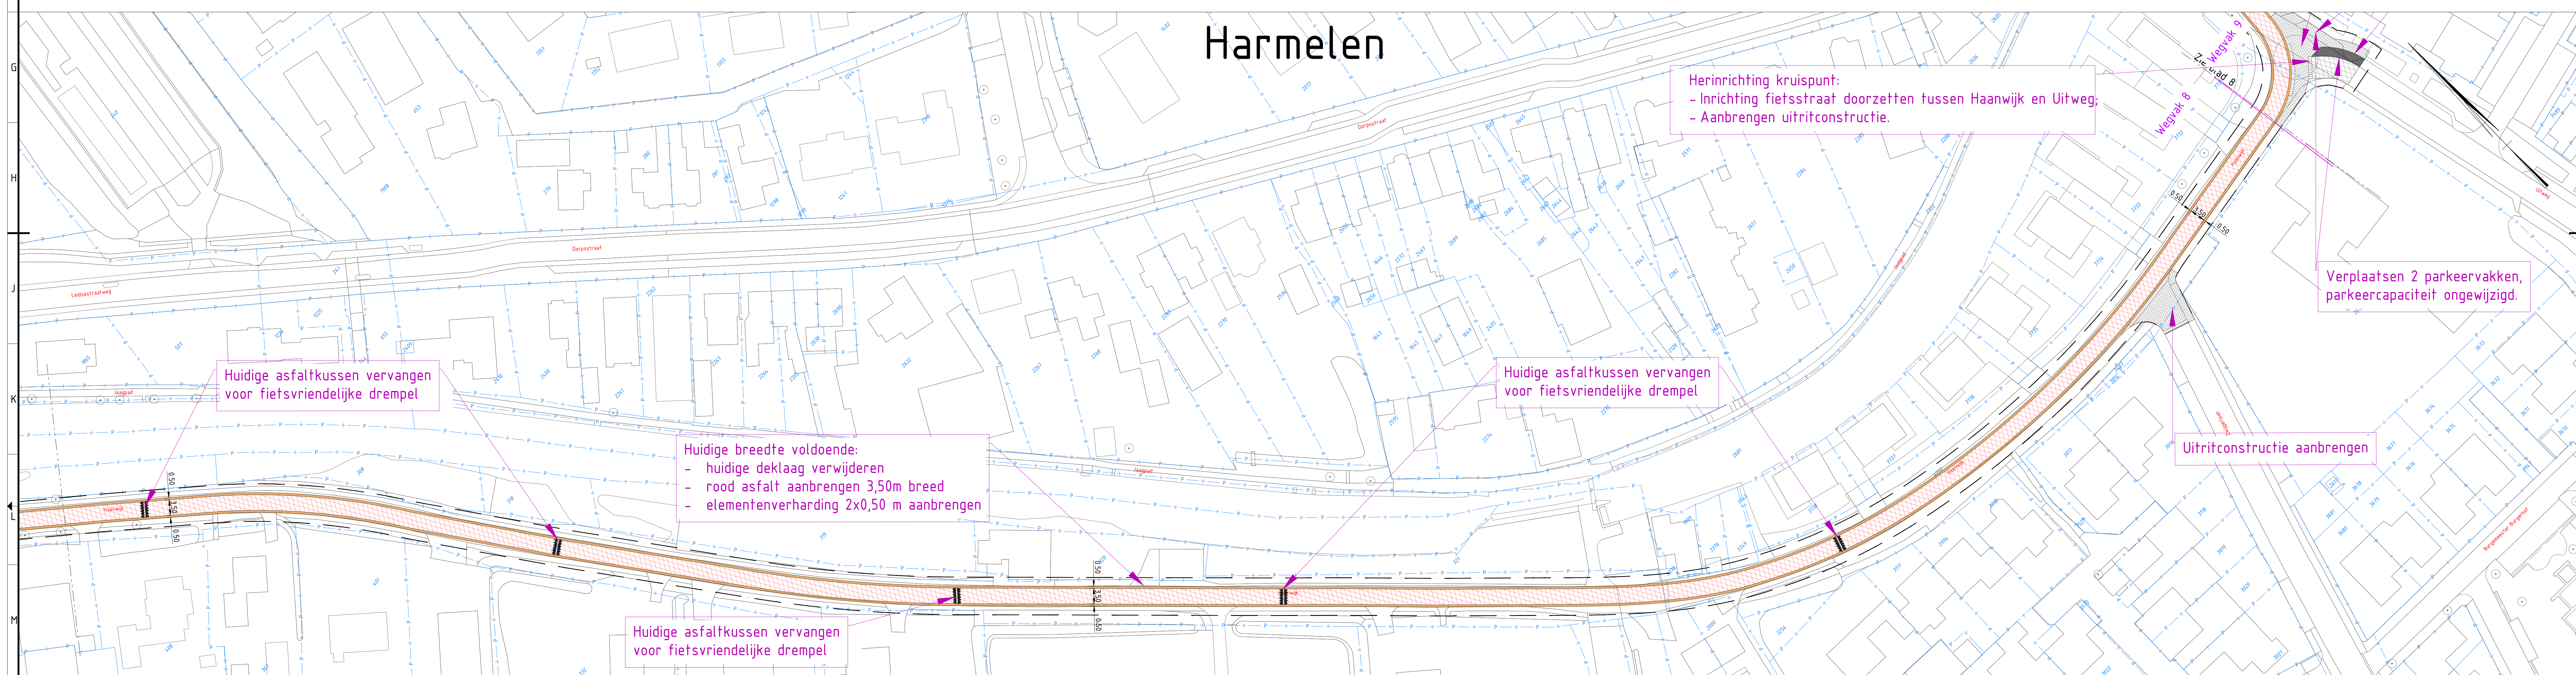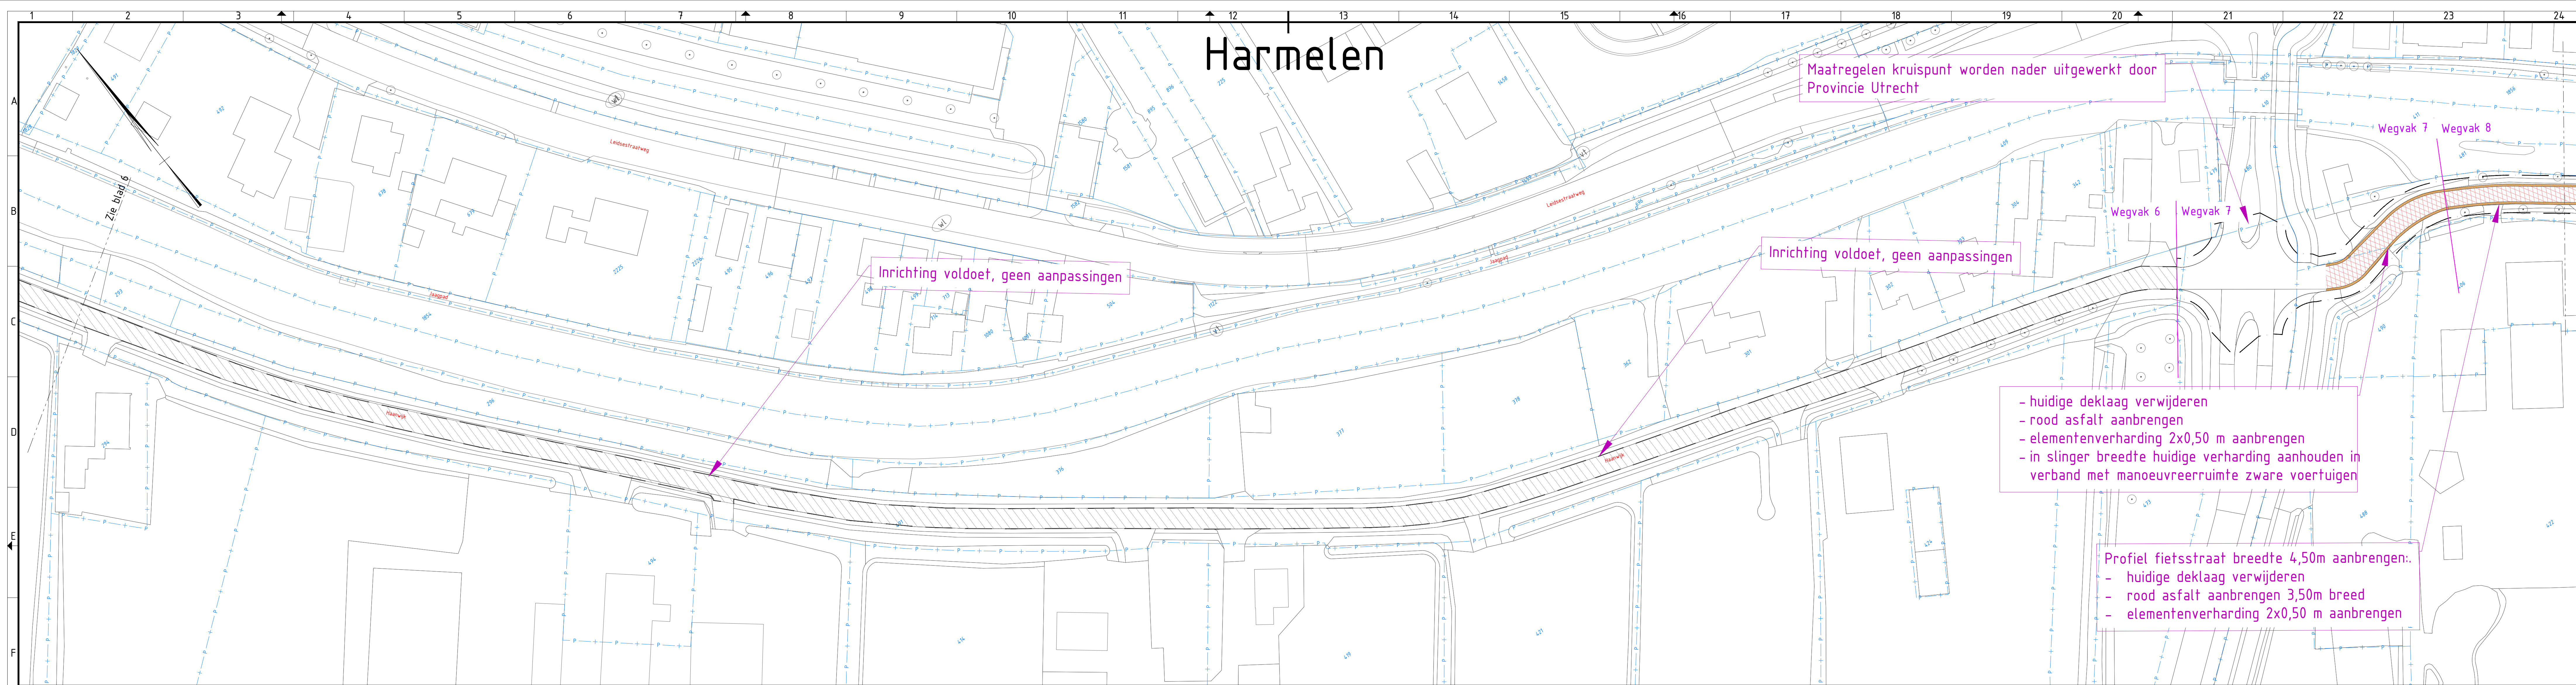

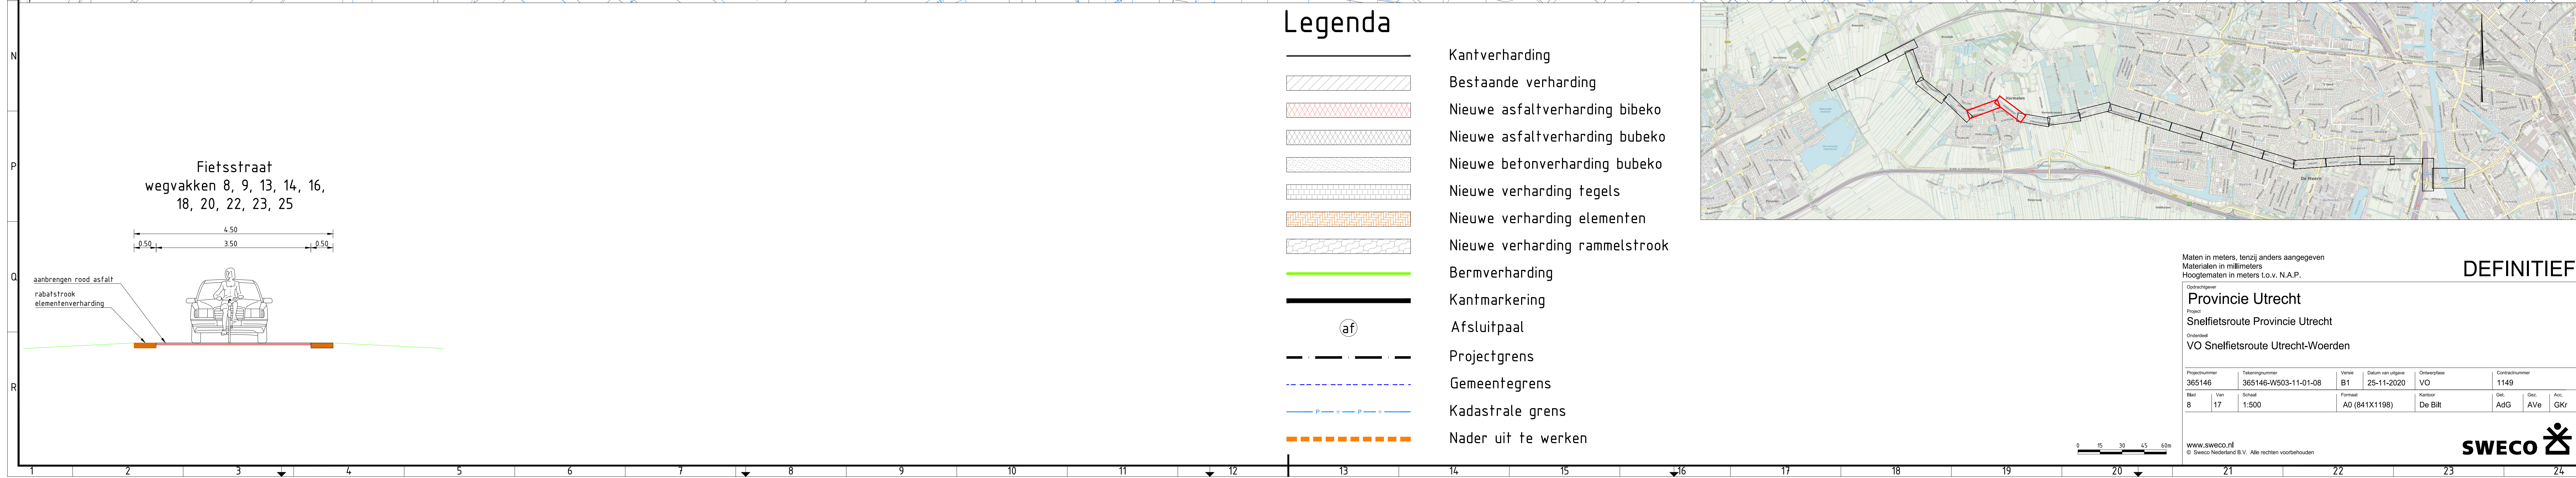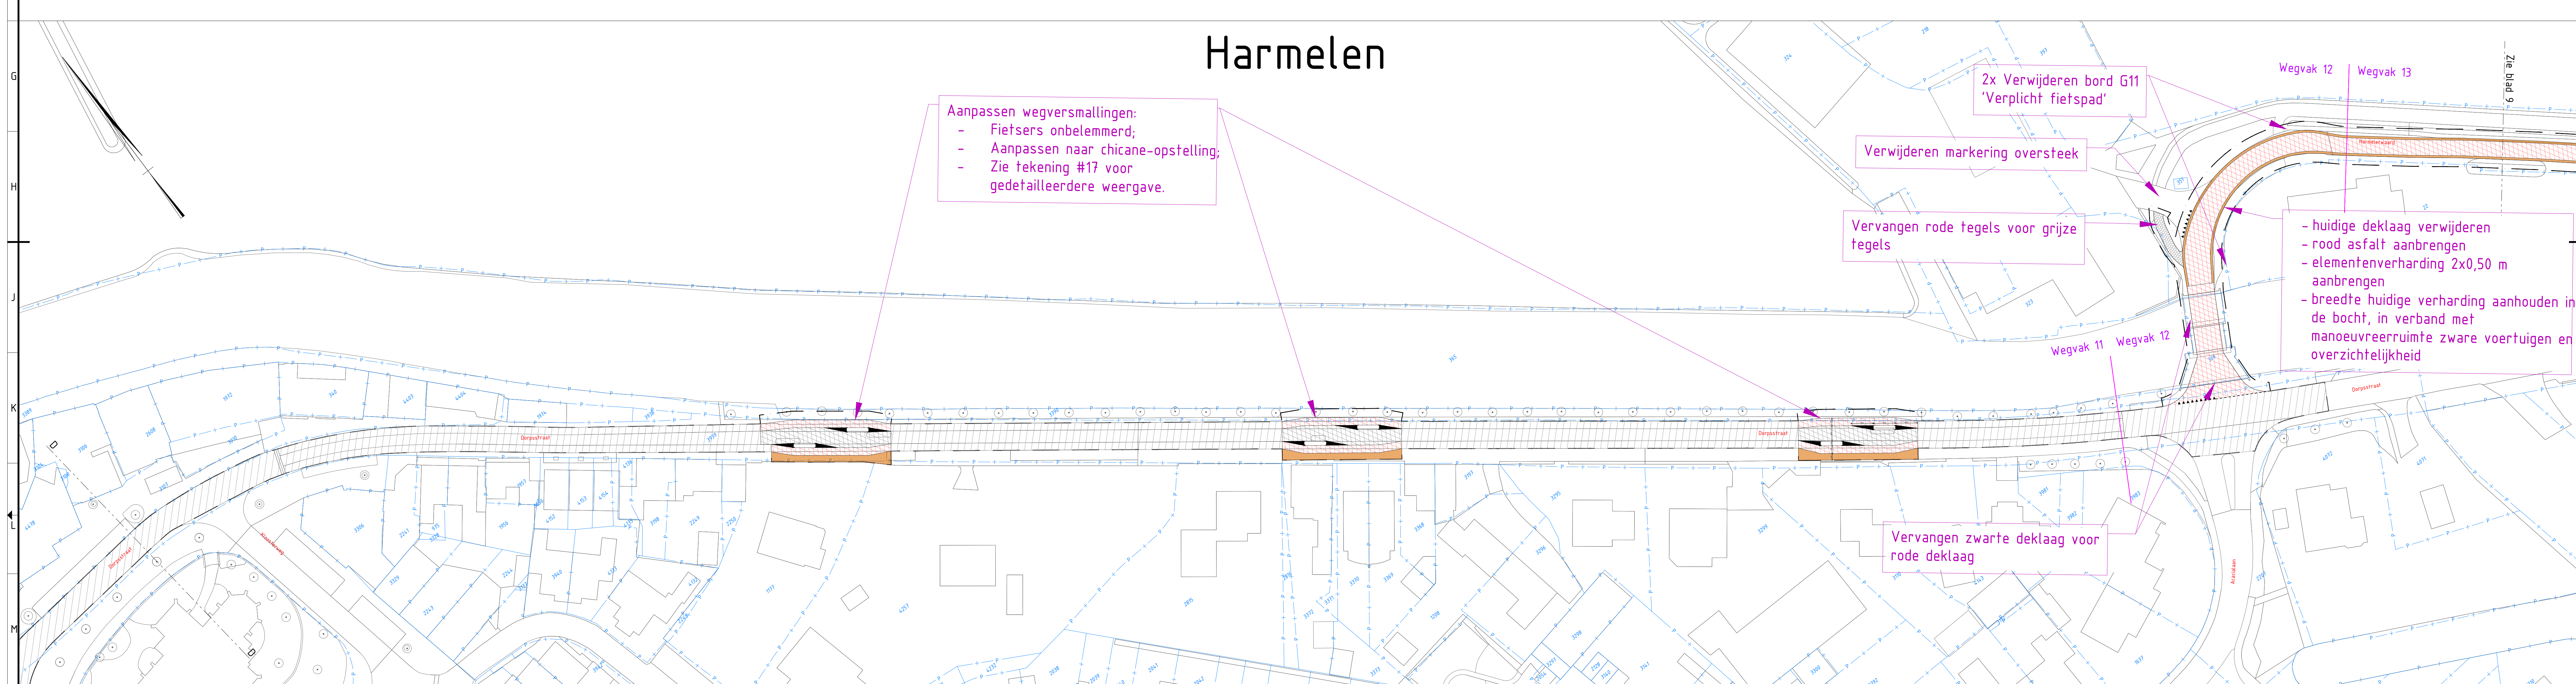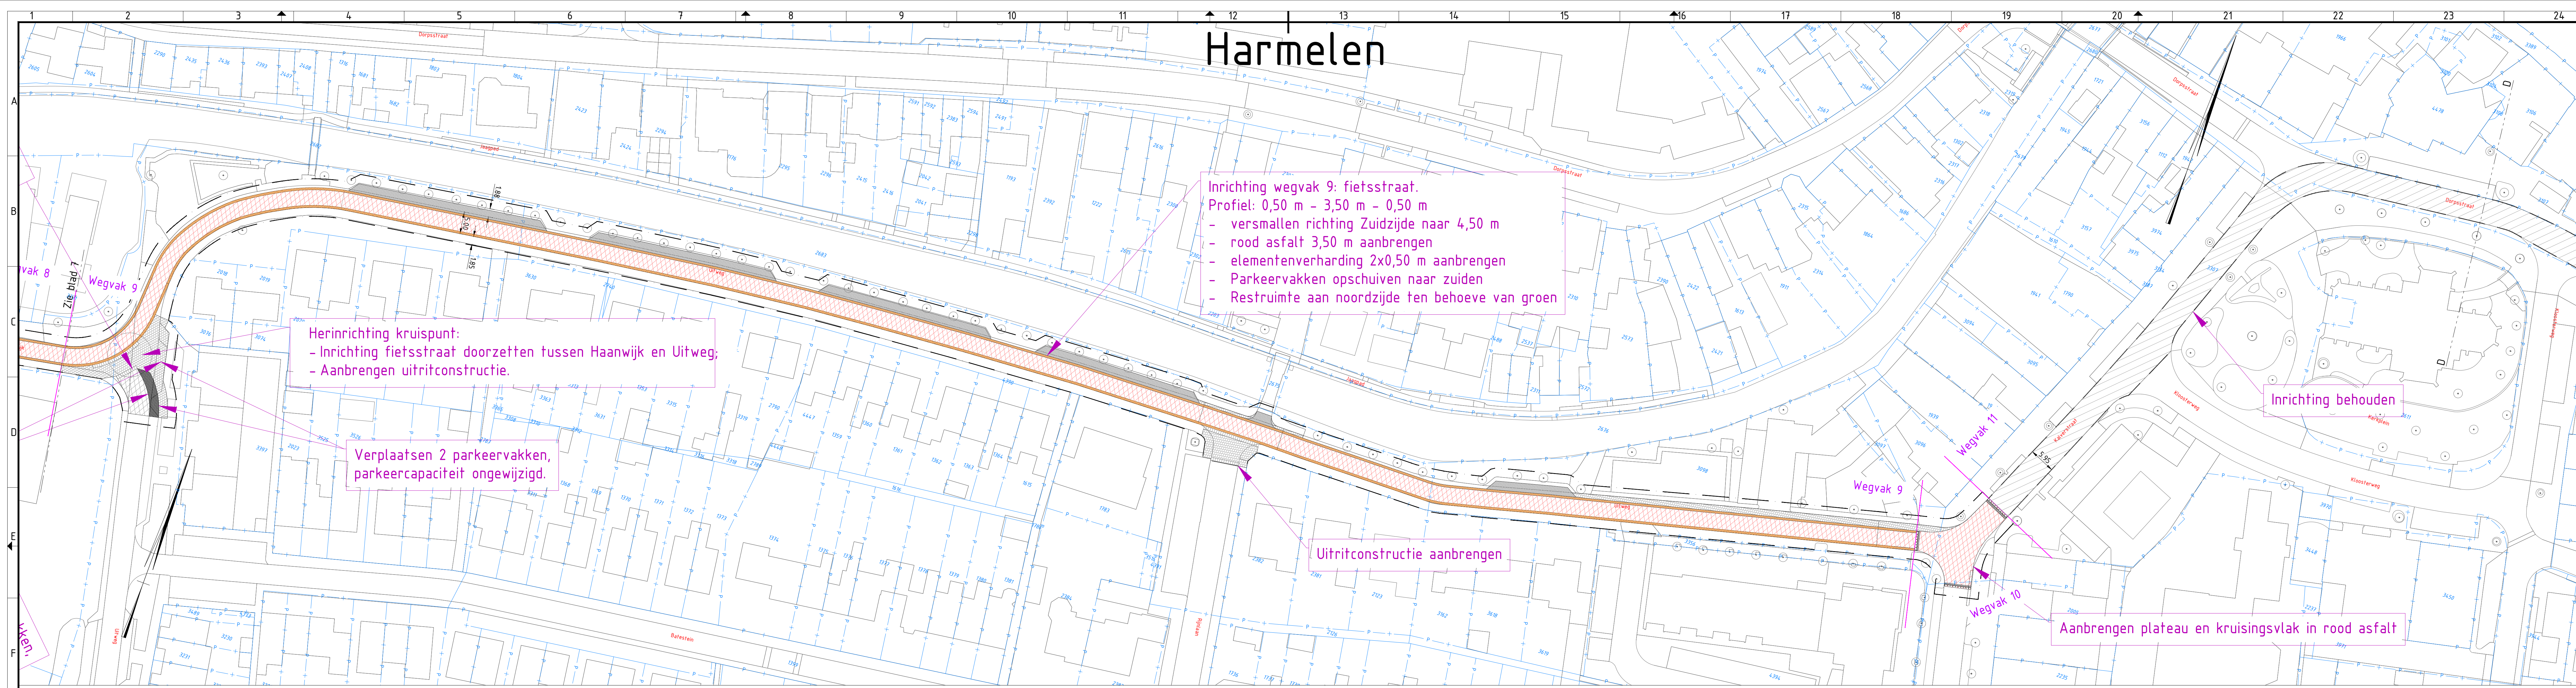

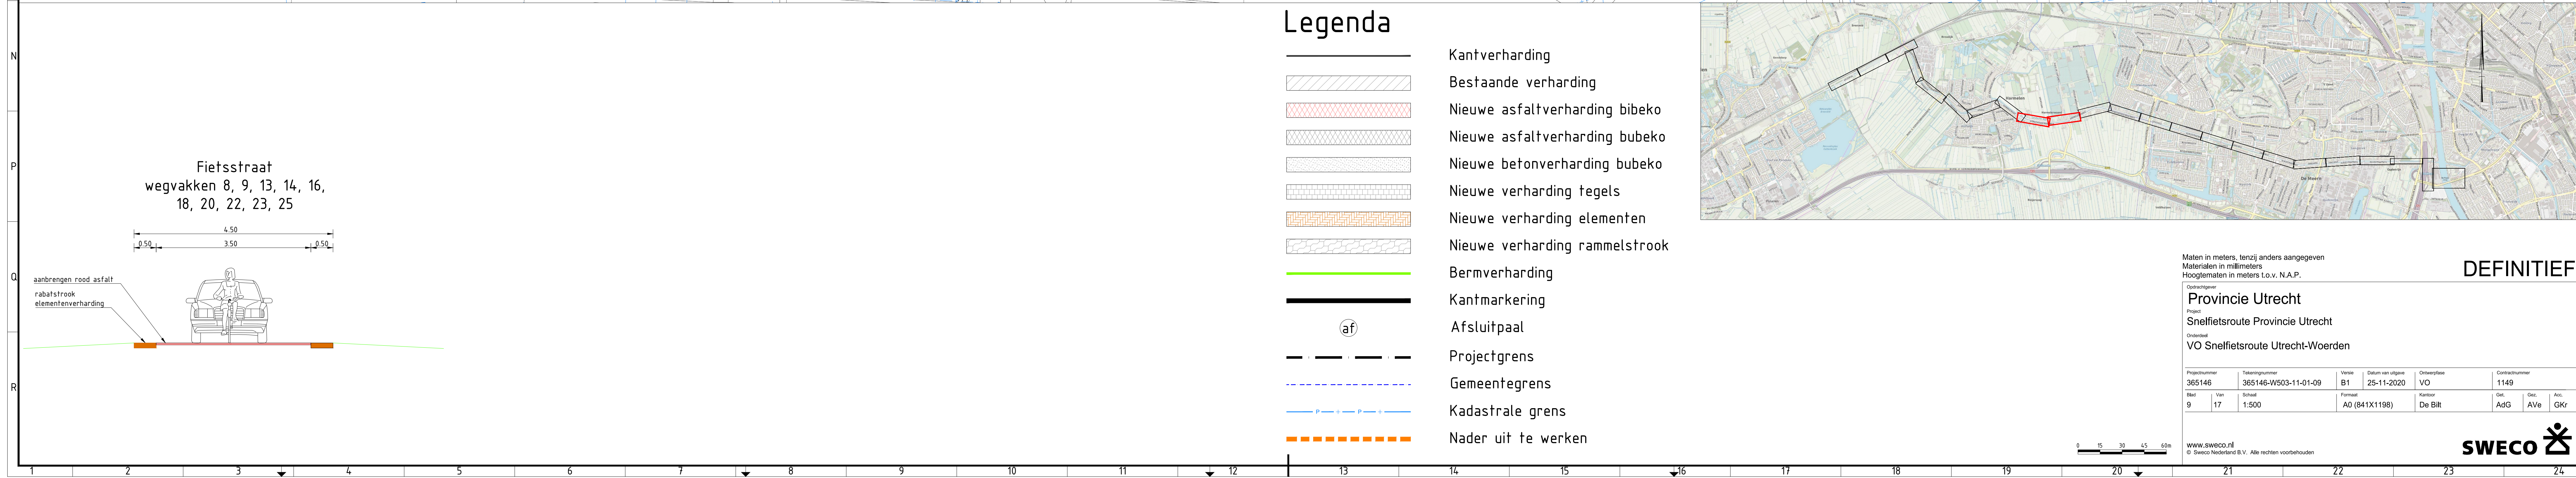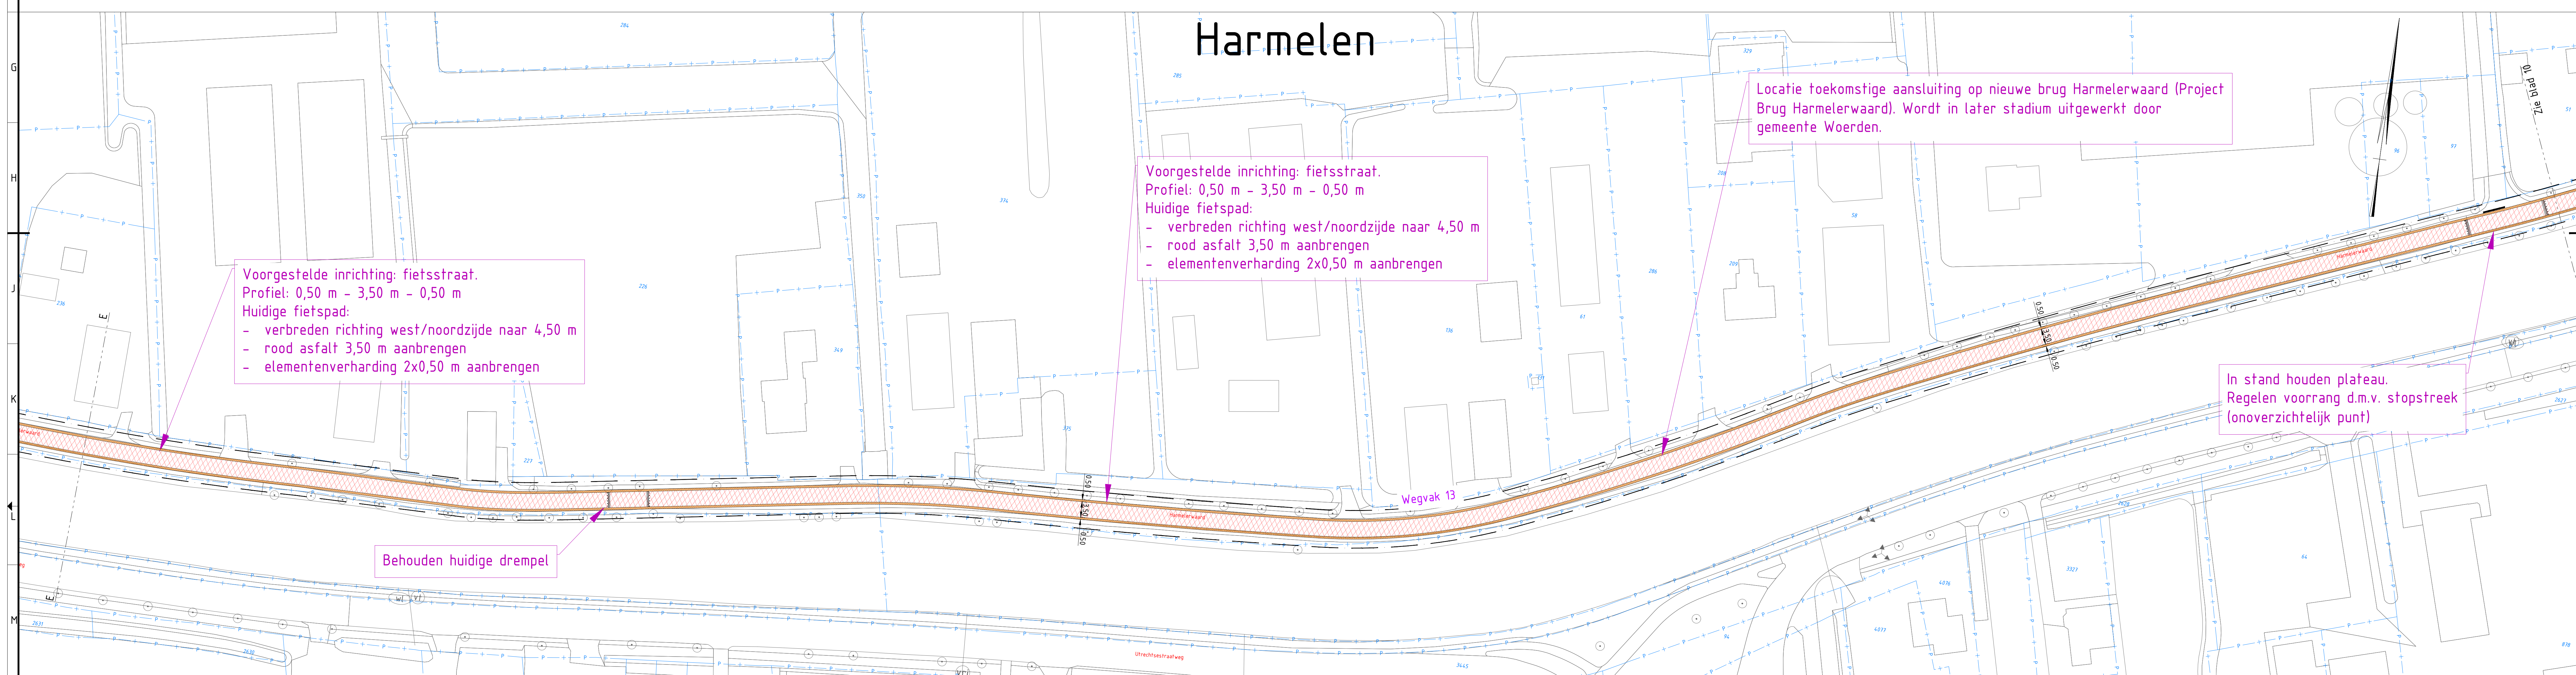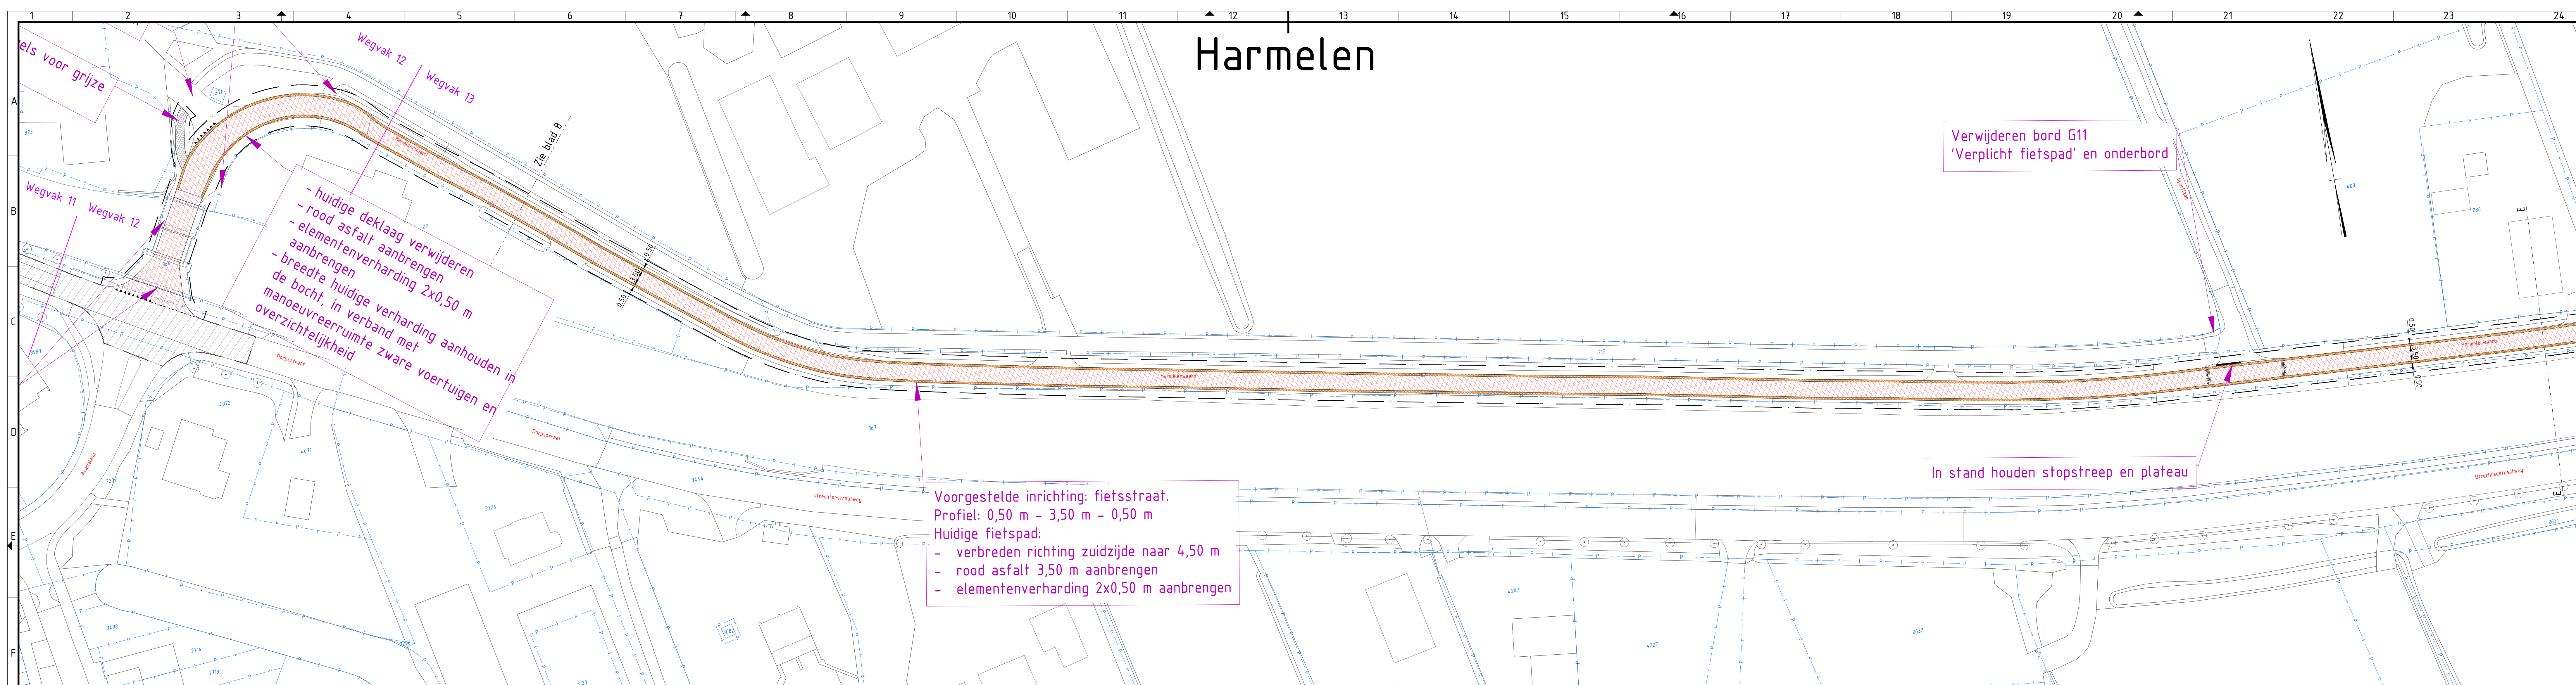

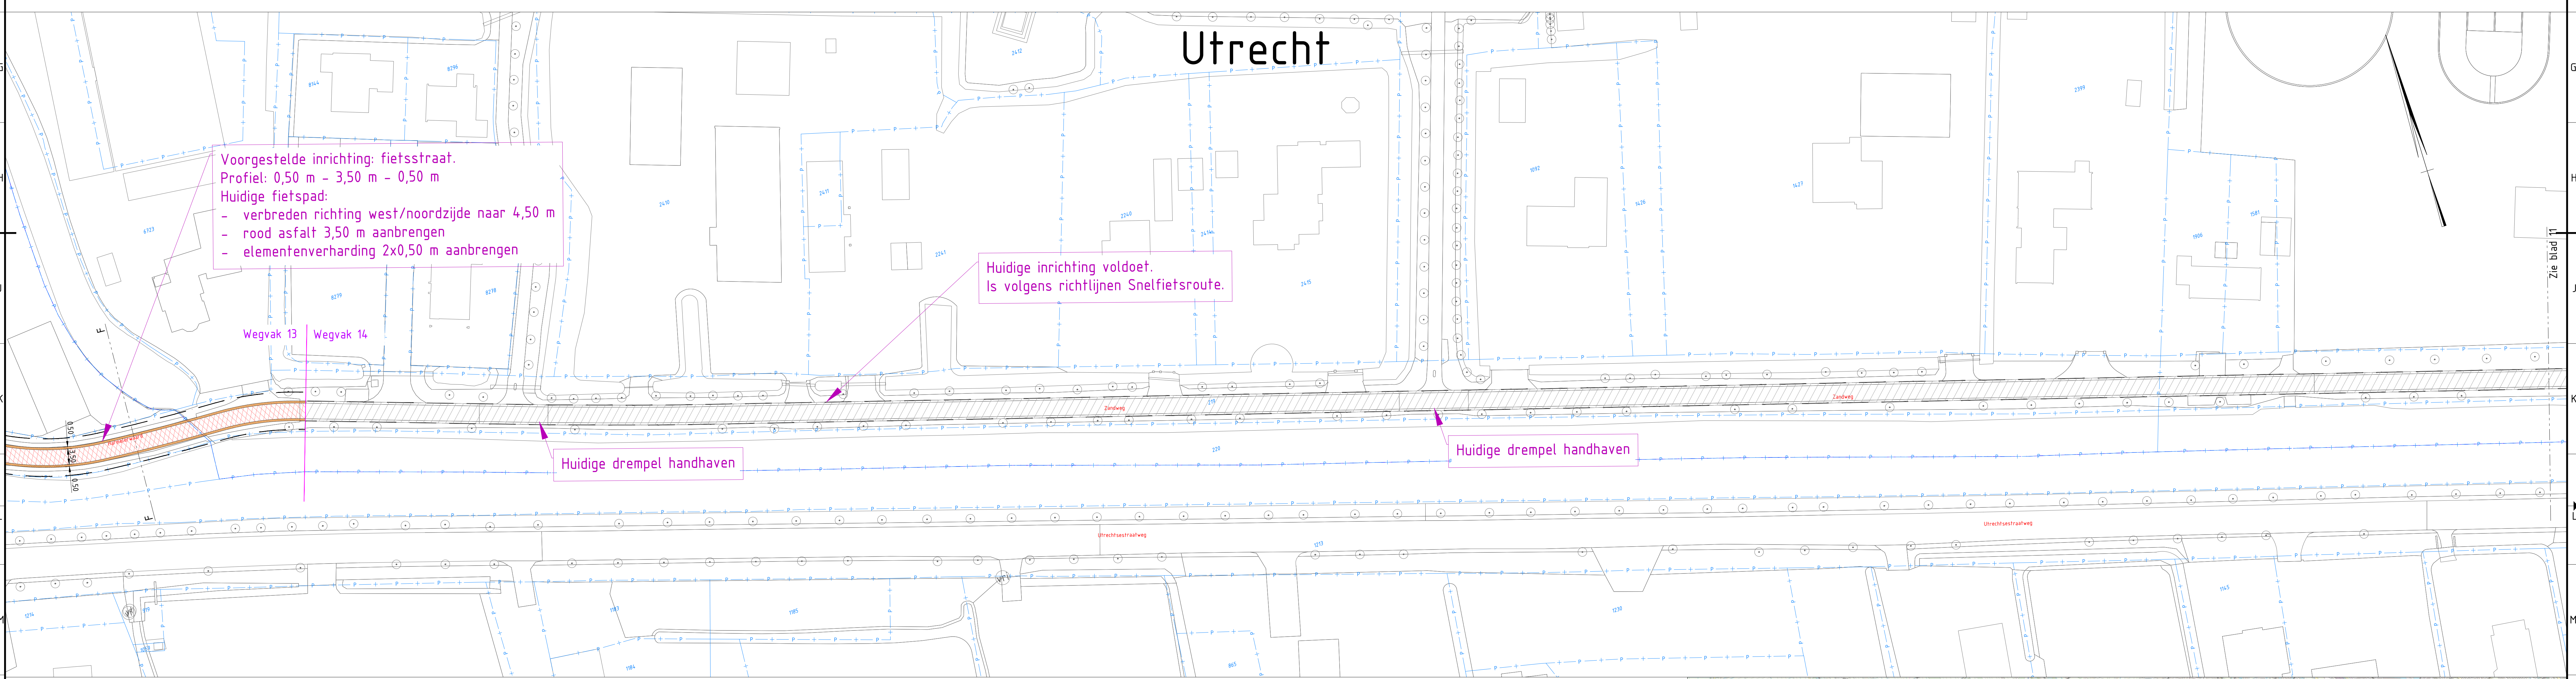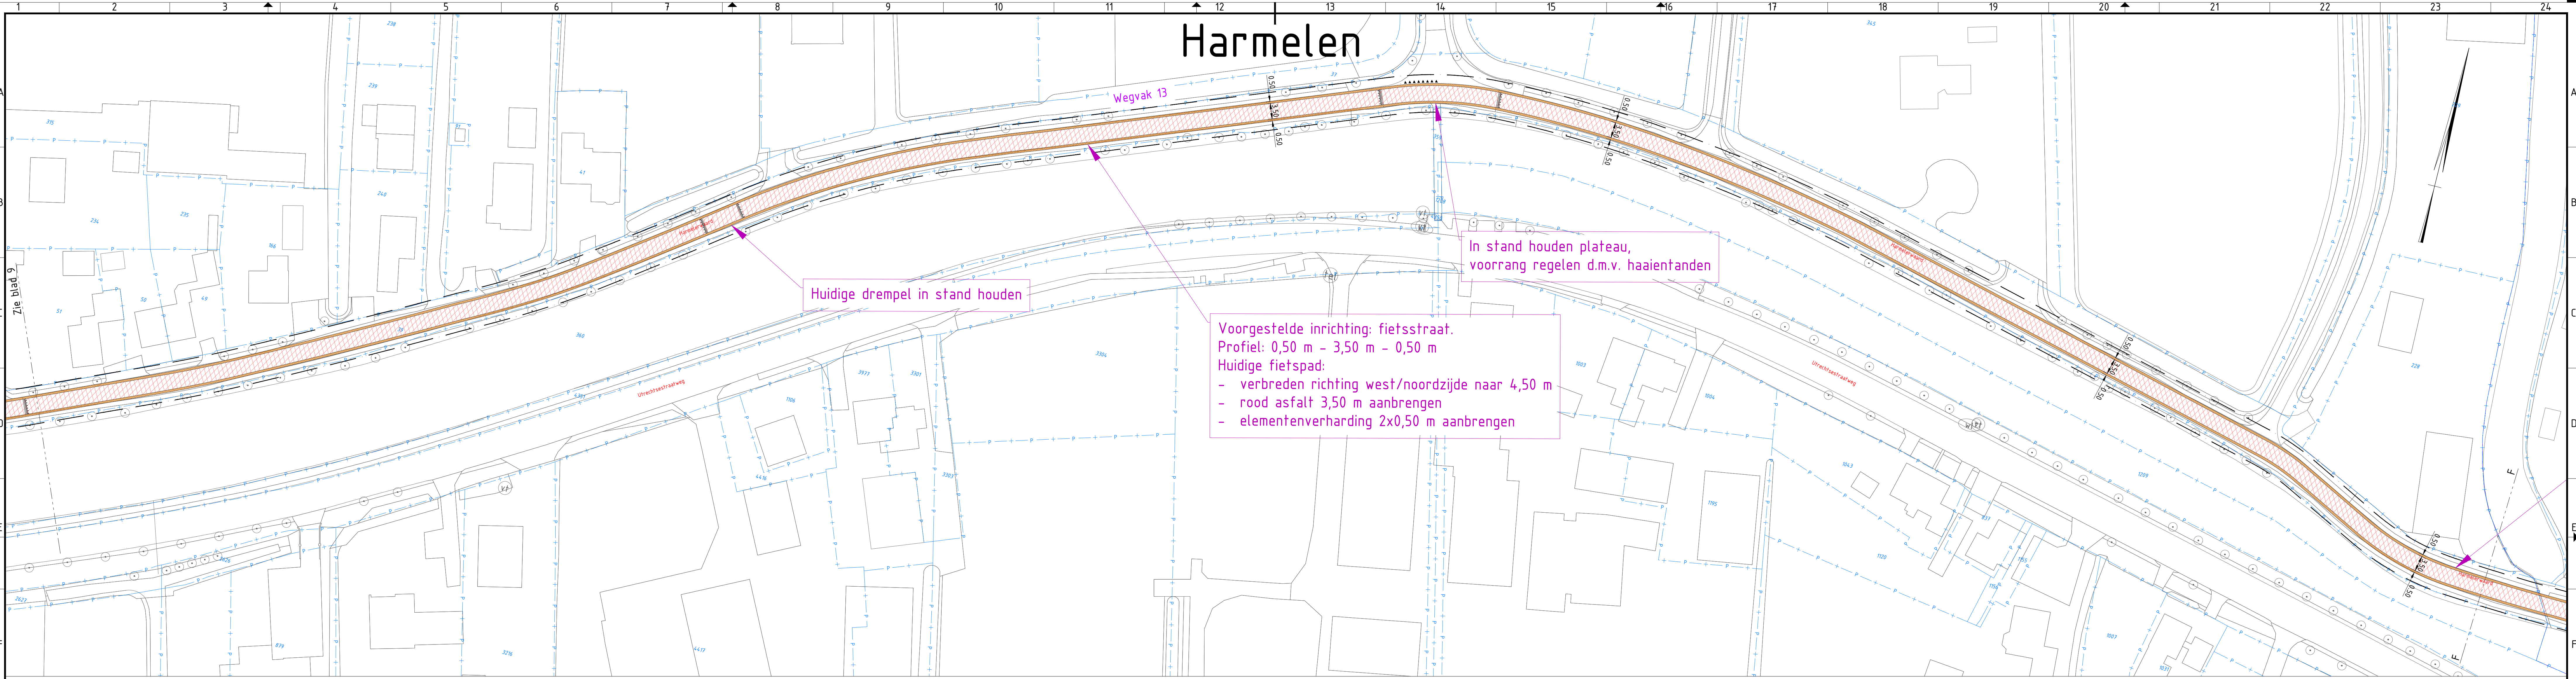

Fietsstraat

wegvakken 8, 9, 13, 14, 16, 18, 20, 22, 23, 25

aanbrengen rood asfalt
randaalstrook
elementenverharding

Legenda

	Kantverharding
	Bestaande verharding
	Nieuwe asfaltverharding bibeko
	Nieuwe asfaltverharding bubeko
	Nieuwe betonverharding bubeko
	Nieuwe verharding tegels
	Nieuwe verharding elementen
	Nieuwe verharding rammelstrook
	Bermverharding
	Kantmarkering
	Afsluitpaal
	Projectgrens
	Gemeentegrens
	Kadastrale grens
	Nader uit te werken

Maten in meters, tenzij anders aangegeven
Materialen in millimeters
Hoogtematen in meters t.o.v. N.A.P.

DEFINITIEF

Opdrachtgever: Provincie Utrecht
Project: Snelfietsroute Provincie Utrecht
Onderdeel: VO Snelfietsroute Utrecht-Woerden

Projectnummer: 385146	Tekeningnummer: 385146-W503-11-01-10	Revisie: B1	Datum van afgeven: 25-11-2020	Ontwerp: VO	Contractnummer: 1149
Blad: 10	Van: 17	Schaal: 1:500	Formaat: A0 (841x1198)	Kenmerk: De B.R.	Gek. AdG: AvE Aanv. GKr

WWW.SWECO.NL
© Sweco Nederland B.V. Alle rechten voorbehouden

SWECO