


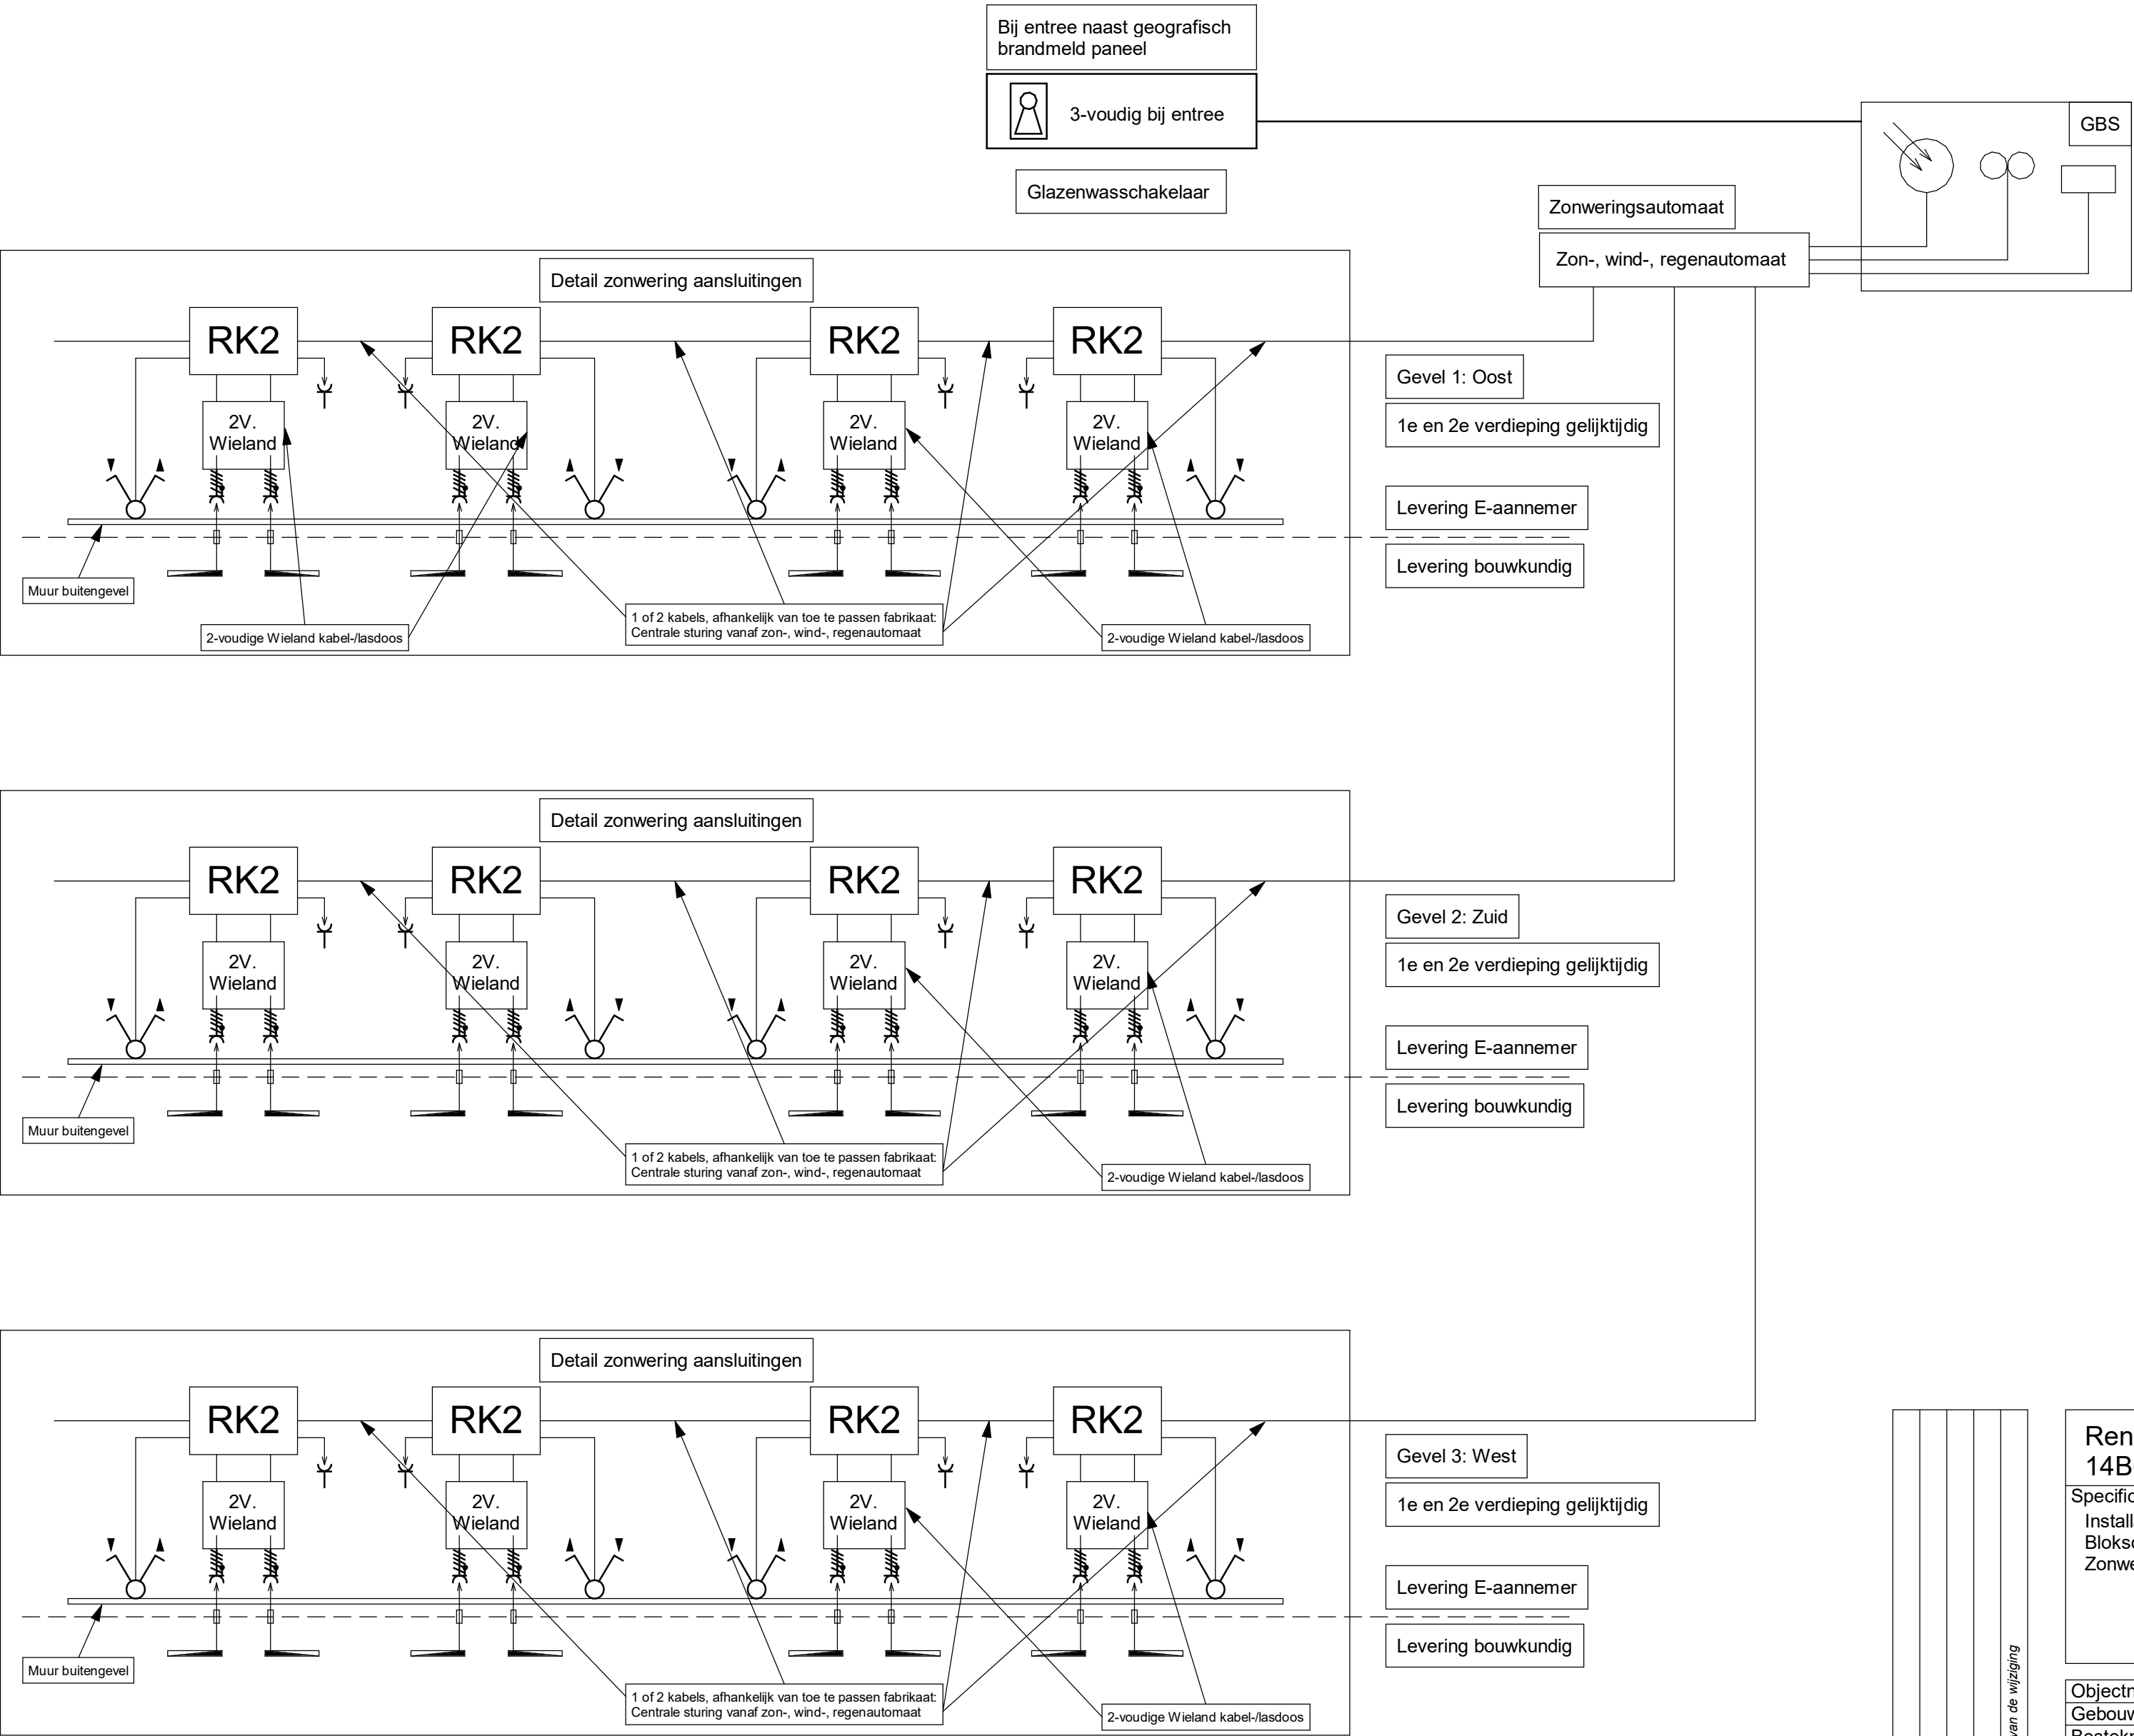

| Besturingsinstallatie zonweringsschermen.   |                                                  |
|---|--------------------------------------------------|
|   | 4-polige wcd (bijv. Wieland i.v.m. schakeldraad) |
|   | Relaiskast voor max. 2 zonweringsmotoren         |
|   | Automatische brandmelder - optisch               |
|   | Zonweringsschakelaar in wandgoot                 |
|   | Zonwering met motor                              |
|   | Snoer met Wieland stekker binnen op kabelgoot    |
|   | Hirschman contra-/stekker buiten                 |
|   | 2-voudige Wieland kabel-/lasdoos                 |
|   | Zonopnemer-/sensor                               |
|   | Windopnemer-/sensor                              |
|   | Regenopnemer-/sensor                             |
|   | 230V voeding vanaf etageverdeler                 |
| NOOT:<br>- Zon- wind- en regensensor via het GBS.<br>- Plaats van glazenwasschakelaar nabij entree receptie zodat glazenwasser niet het gebouw in moet. Naast B.M. paneel.<br>- Uitgangspunt is nu bedraad Somfy systeem, optioneel of alternatief kan zijn een Schellekes en Schellekes of Zisco zonwering besturingssysteem |                                                  |

Renovatie 1e en 2e verdieping gebouw Noorderkroon  
14B03-N003 Nieuwe Haven Den Helder

Specificatie:  
Installatieschema  
Blokschema  
Zonwering

|                |            |                |                                     |
|----------------|------------|----------------|-------------------------------------|
| Objectnummer:  | 14B03      | Getekend:      | WL                                  |
| Gebouwnummer:  | N003       | Gecontroleerd: | CB                                  |
| Besteknummer:  | 1899.40.01 | Datum:         | 10-02-2023                          |
| Projectnummer: | 24522      | Schaal:        | n.v.t.                              |
| Fase:          | Bestek     | Formaat:       | A2                                  |
| Versie:        | A          | Documentcode:  | 14B03-N003-201-24522-E0009-A-BLSZON |



Blad:  
01 van 01  
Directie - Vastgoedbeheer  
www.rijksvastgoedbedrijf.nl  
088 115 80 00