
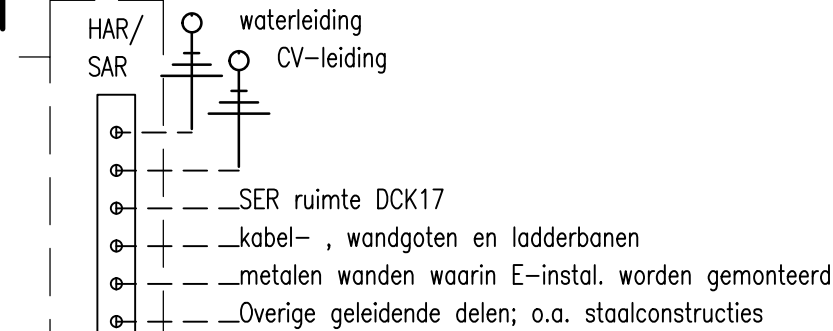


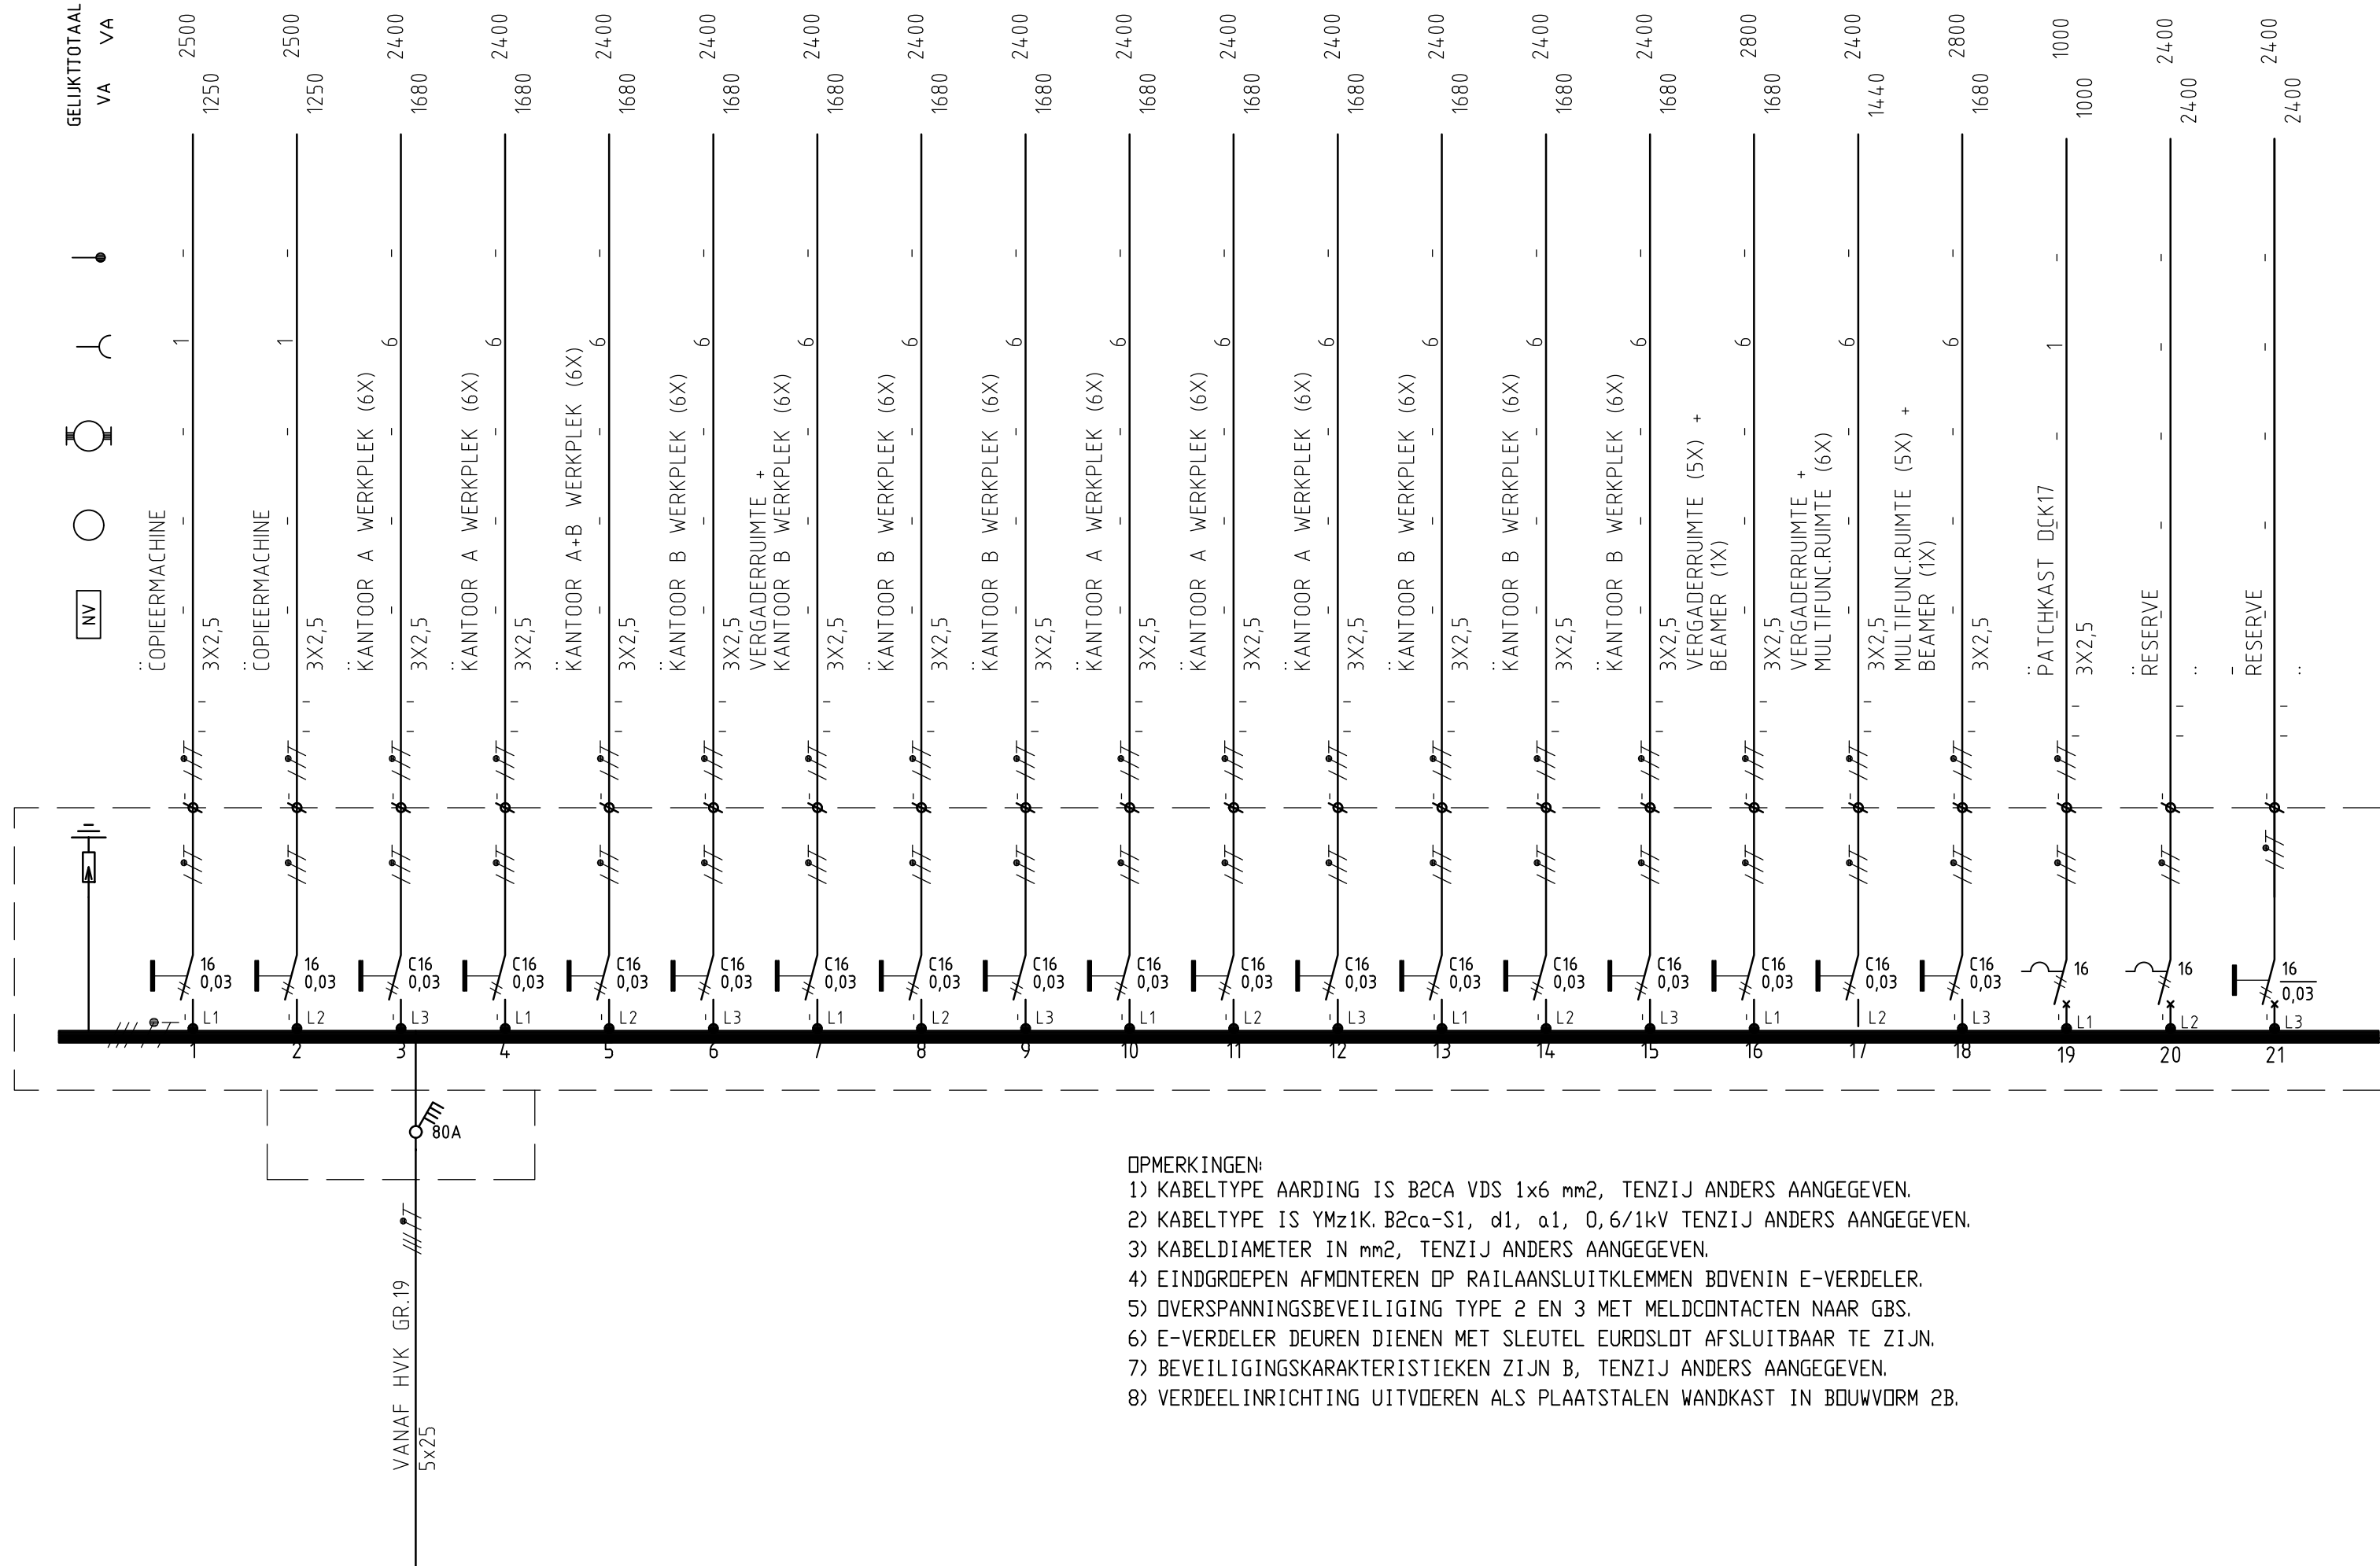

K2

totaal 50000
gelijktijdig 34940

D	C	B	A	Wiz.	naam
					Datum
					Aard van de wijziging

Renovatie 1e en 2e verdieping gebouw Noorderkroon 14B03-N003 Nieuwe Haven Den Helder	
Specificatie: Installatieschema K2 Tweede verdieping	
Objectnummer: 14B03	Getekend: ac
Gebouwnummer: N003	Gecontroleerd: CB
Besteknummer: 1899.40.01	Datum: 24-04-2023
Projectnummer: 24522	Schaal: n.v.t.
Fase: Bestek	Formaat: A4x4
Versie: ..	Documentcode: 14B03-N003-201-24522-E0015-A-ISK2
Blad: 01 van 01	
Directie - Vastgoedbeheer www.rijksvastgoedbedrijf.nl 088 115 80 00	
Rijksvastgoedbedrijf Ministerie van Binnenlandse Zaken en Koninkrijksrelaties	
24-04-2023	