


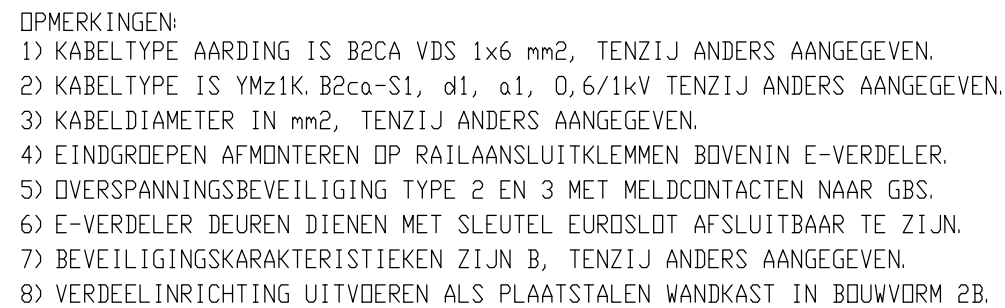

D			
C			
B			
A			
Wijz.	Datum	naam	Aard van de wijziging

Specificatie:
 Installatieschema
 KK-NK
 In L.S. ruimte bij HVK

Objectnummer: 14B03	Getekend: ac
Gebouwnummer: N003	Gecontroleerd: CB
Besteknummer: 1899.40.01	Datum: 24-04-2023
Projectnummer: 24522	Schaal: n.v.t.
Fase: Bestek	Formaat: A3
Versie: A	Documentcode: 14B03-N003-201-24522-E0016-A-ISKK-NK

	Rijksvastgoedbedrijf Ministerie van Binnenlandse Zaken en Koninkrijksrelaties	Blad:
		01 van 01
		Directie - Vastgoedbeheer www.rijksvastgoedbedrijf.nl 088 115 80 00