


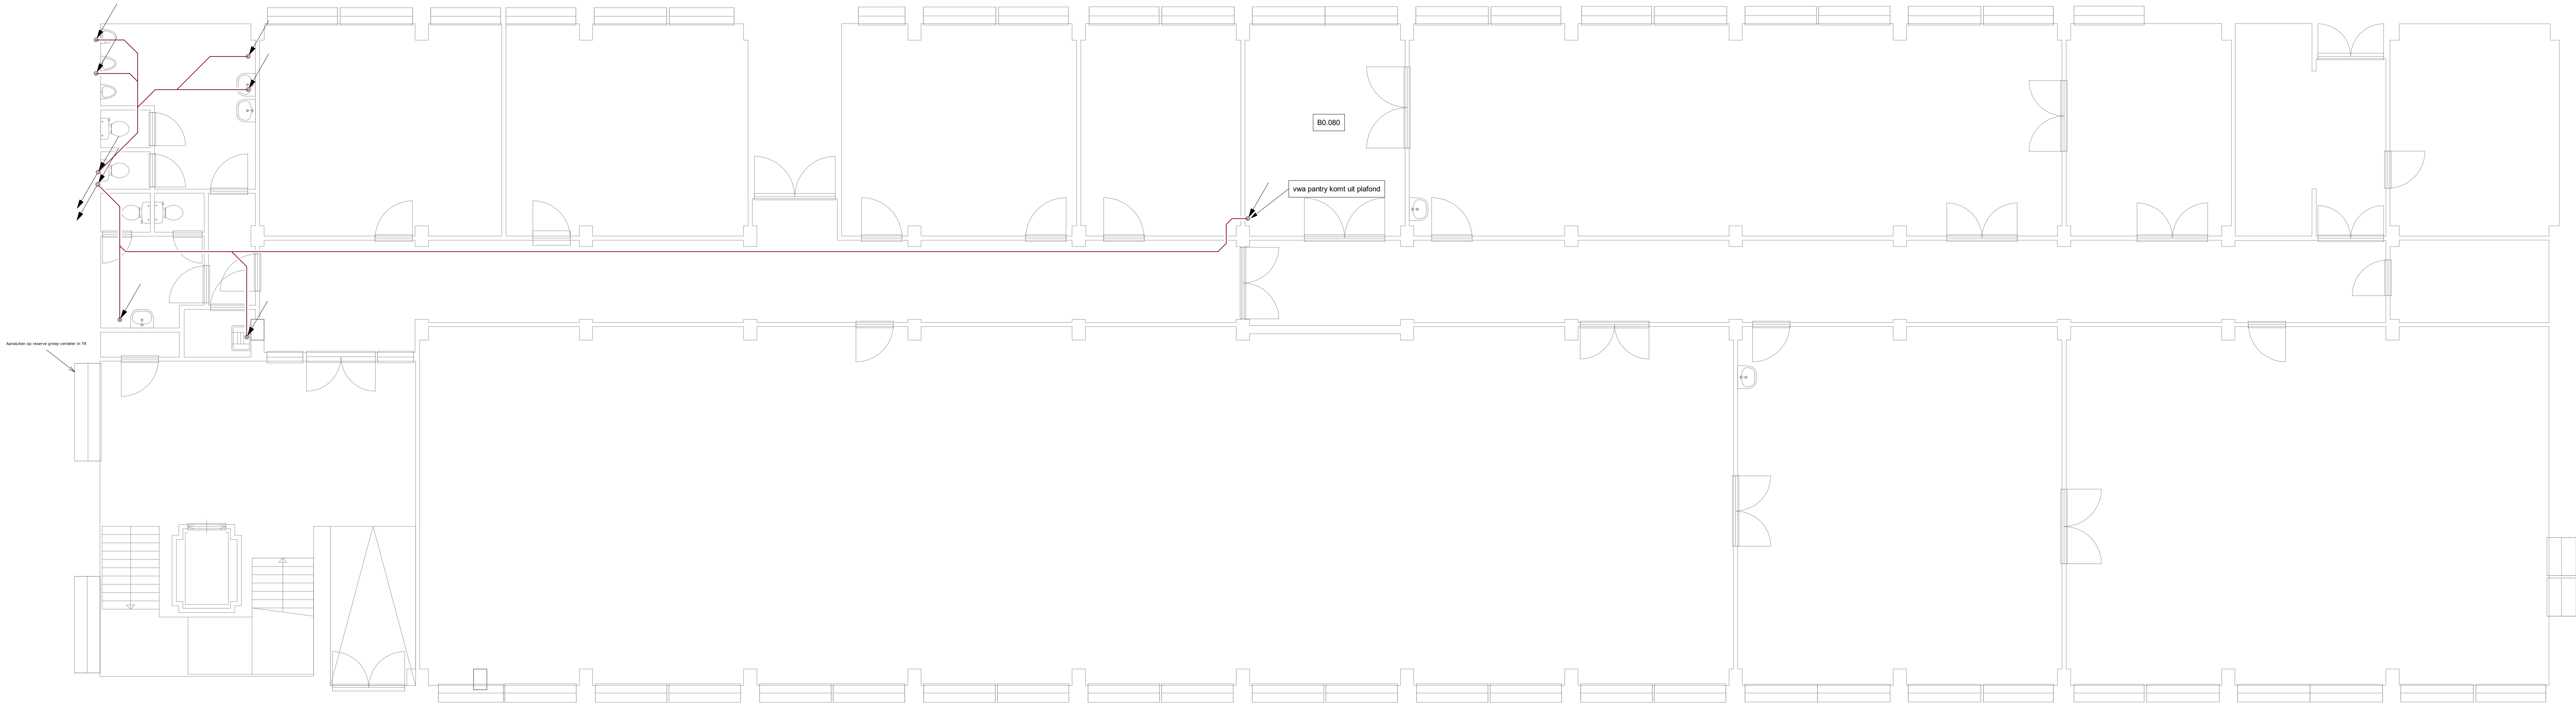

SYMBOLEN

BOILER

RENVODI

KOUDWATER LEIDING
WARMWATER LEIDING
VWA
BE-, ONTLUCHTINGS LEIDING

OPMERKING:
Ter plaatse van alle brand-, en rookseparaties dienen brandwerende voorzieningen in en om de technische installaties te worden voorzien gelijk aan het WBBO van de scheidingsconstructie

Verklaring sanitair codes opgenomen in bijlagen sanitairlijst

Renovatie 1e en 2e verdieping gebouw Noorderkroon 14803-N003 Nieuwe Haven Den Helder			
Specificatie: Installatielekering Sanitair Begane grond			
Objectnummer: 14803	Geleend: AHA		
Gebouwnummer: N003	Gecontroleerd: AR		
Besteknummer: 1899 40.01	Datum: 10-02-2023		
Projectnummer: 24522	Schaal: 1:50		
Fase: Bestek	Formaat: A0+		
Version: A	Dossierscode: 14803-N003-201-24522-W001-A-SAN00		
 Rijkswateringsdienst Ministerie van Economische Zaken en Innovatie en Landbouw		Blad: 01 van 01 Omschrijving: Vastgoedontwerp www.rijkswateringsdienst.nl 088 115 8000	
		04-04-2023	