


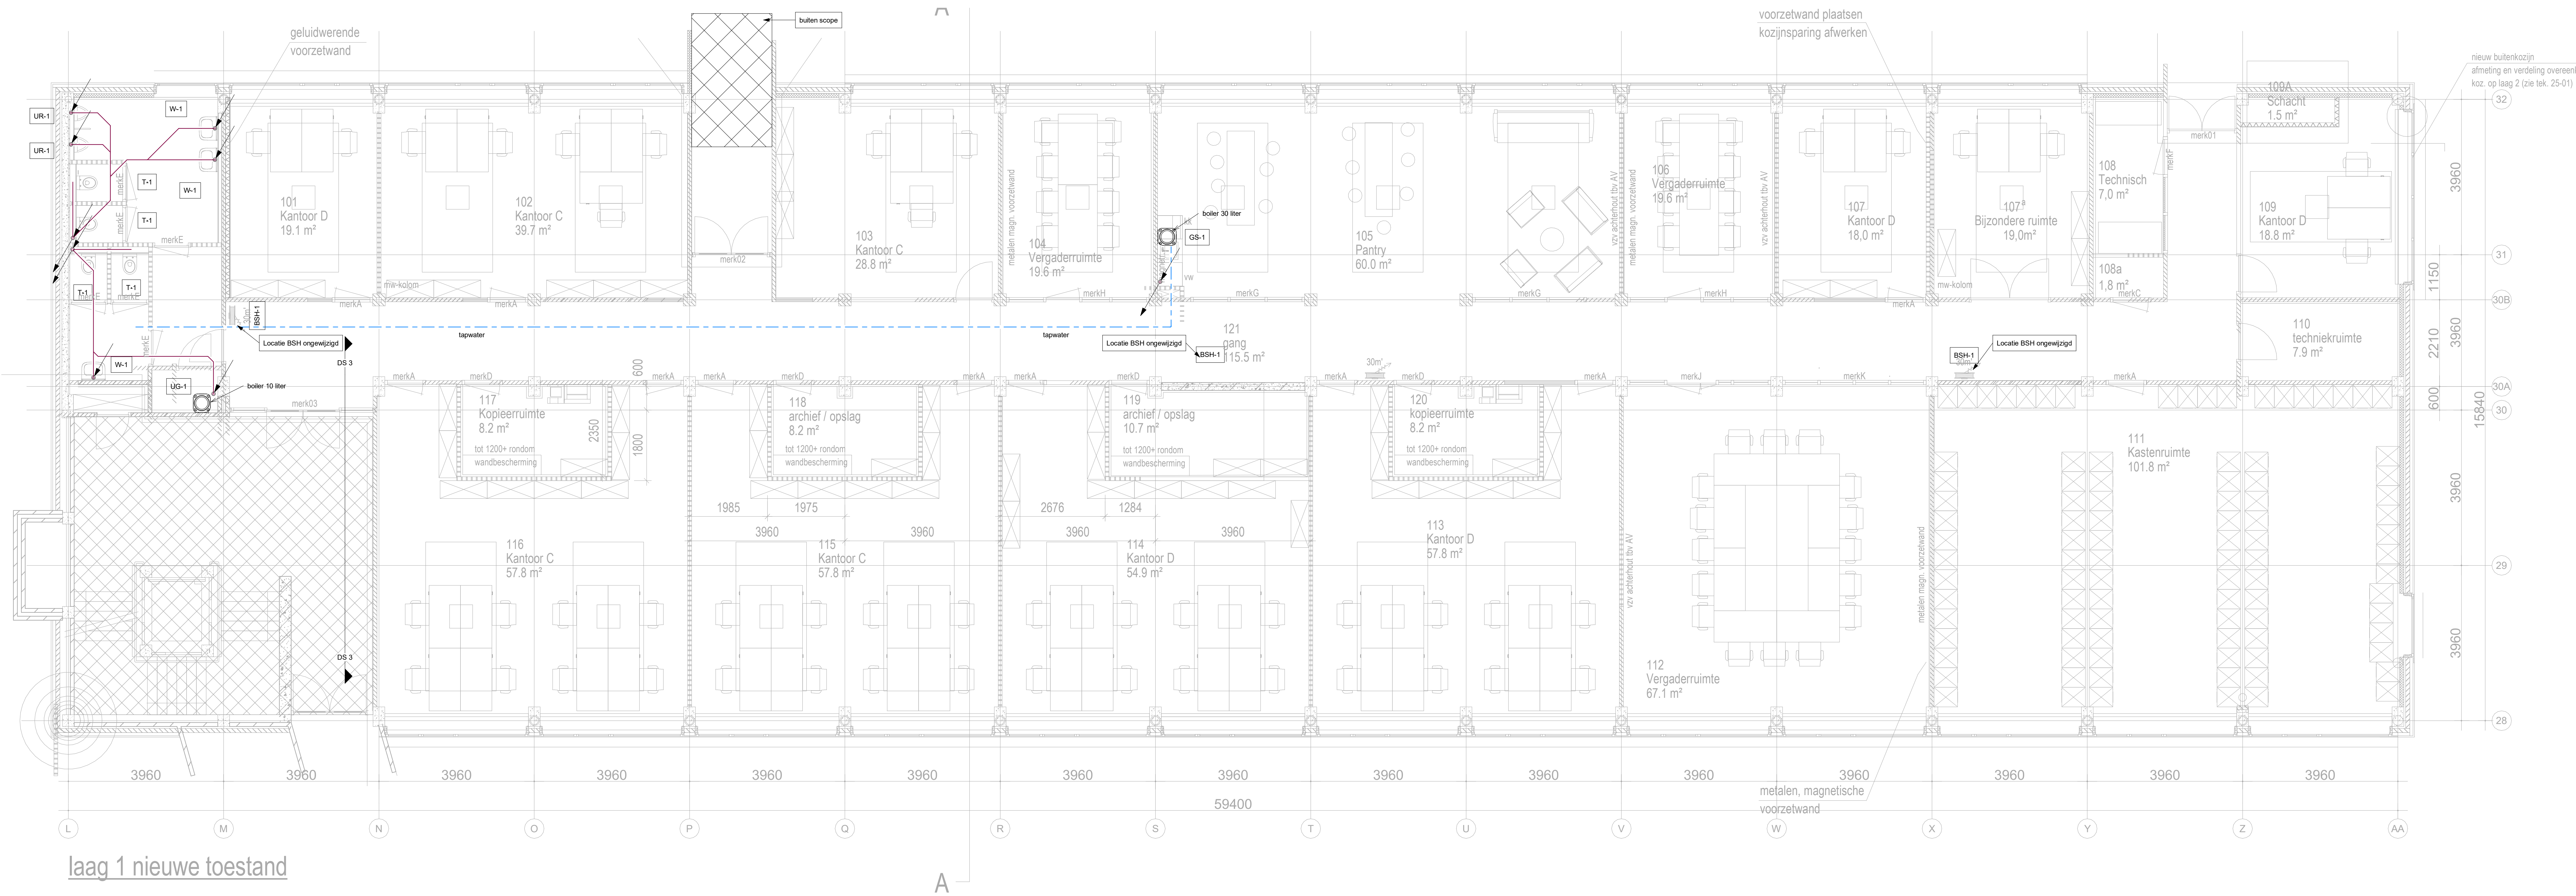

laag 1 nieuwe toestand

SYMBOLEN

BOILER

RENVOOI

KOUDWATER LEIDING
WARMWATER LEIDING
VWA-LEIDING
BE-, ONTLUCHTINGS LEIDING

OPMERKING:
Ter plaatse van alle brand-, en rookschelingen dienen brandwerende voorzieningen in en om de technische installaties te worden voorzien gelijk aan het WBDBO van de scheidingconstructie

Verklaring sanitair codes opgenomen in bijlagen sanitairlijst

Renovatie 1e en 2e verdieping gebouw Noorderkroon 14803-N003 Nieuwe Haven Den Helder	
Specificatie: Installatie tekening Sanitair Verdieping 1	
Objectnummer: 14803	Geleend: AHA
Gebouwnummer: N003	Gecontroleerd: AR
Besteknummer: 1894.40.01	Datum: 10-02-2023
Projectnummer: 24522	Schaal: 1:50
Fase: Bestek	Formaat: A0+
Version: A	Dossiernummer: 14803-N003-201-24522-W002-A-SAN01
	
01 van 01 Omschrijving: Vastgoedontwikkeling www.rijksdienstwater.nl 088 115 8500	