


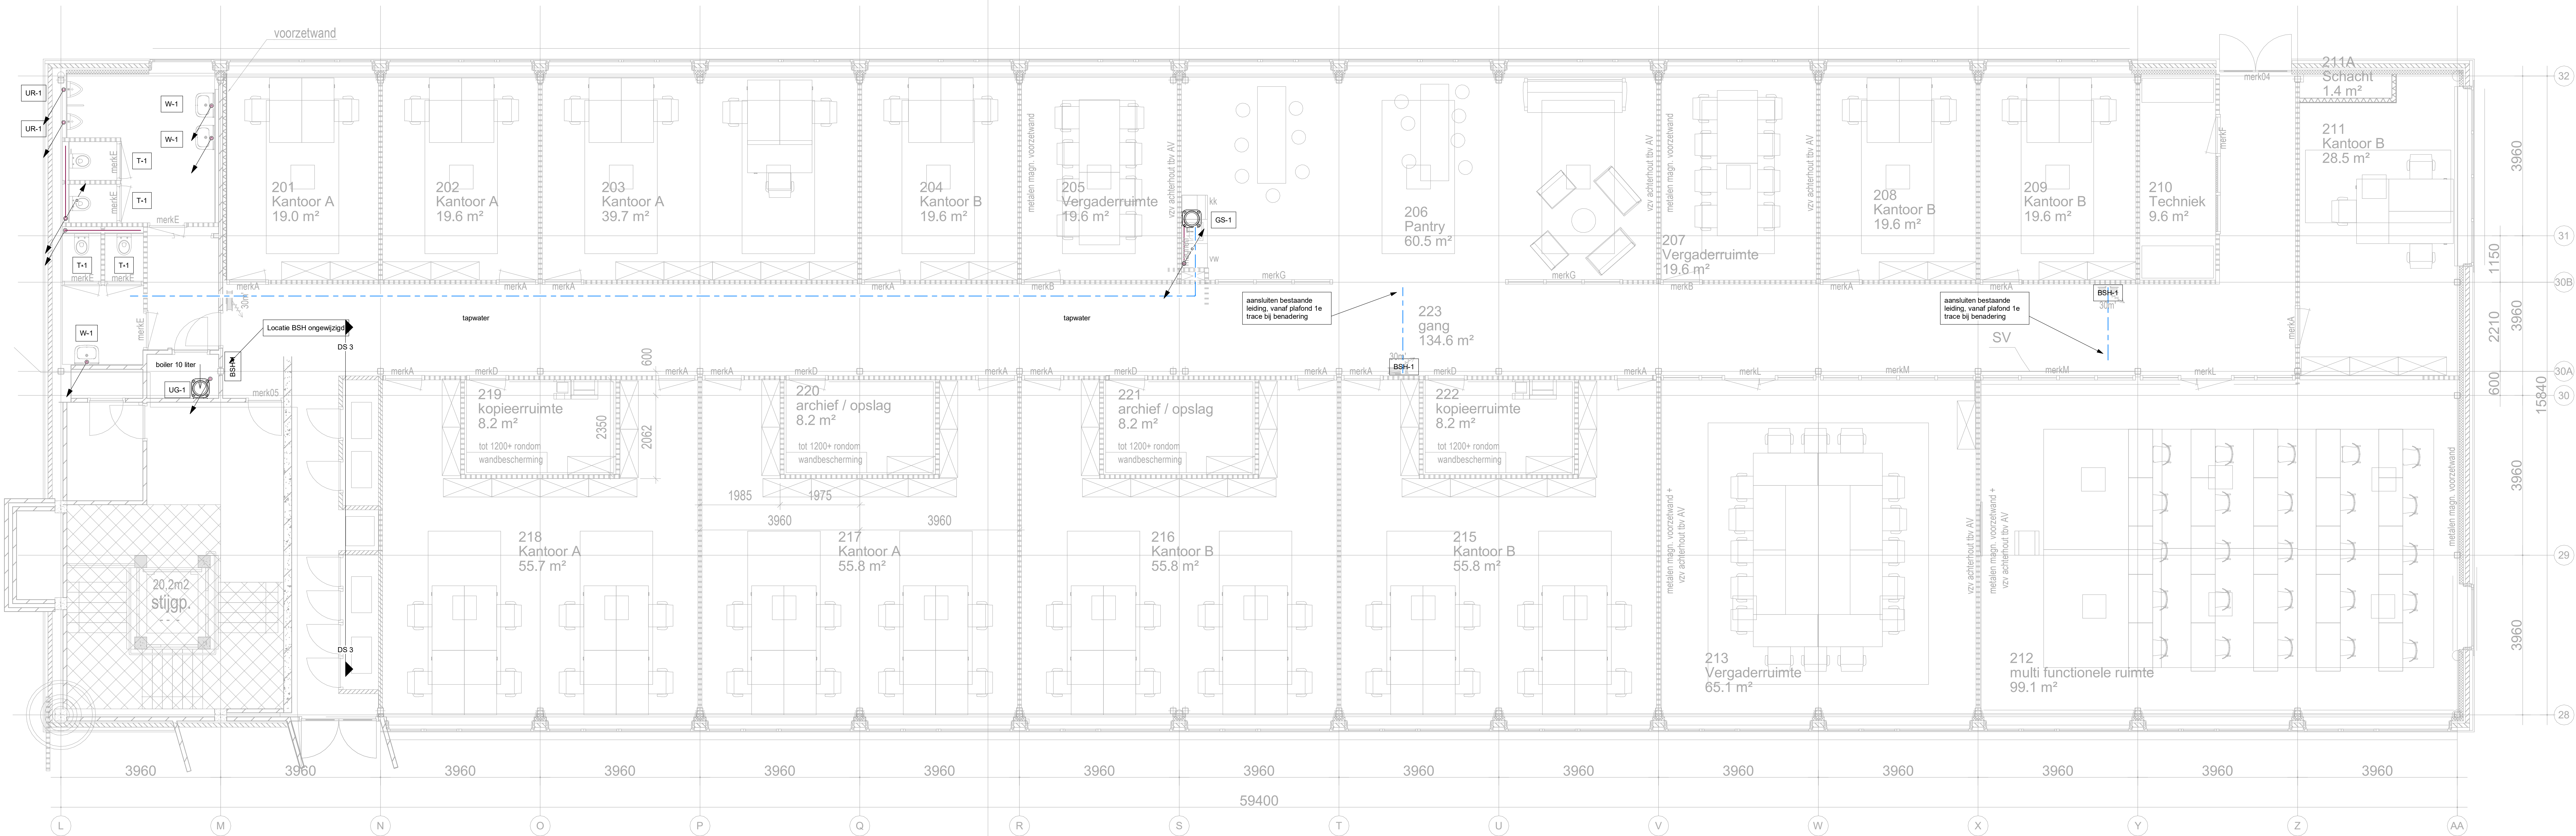

laag 2 nieuwe toestand

A

SYMBOLEN

⊗ ROILER

REKVOOI

--- KOUWATER LEIDING
--- WARMWATER LEIDING
--- VWA LEIDING
--- BE-, ONTLUCHTINGS LEIDING

OPMERKING:

Ter plaatse van alle brand- en rookscheringen dienen brandwerende voorzieningen in en om de technische installaties te worden voorzien gelijk aan het WRDBO van de scheidingsconstructie

Verklaring sanitair codes opgenomen in bijlagen sanitairlijst

Renovatie 1e en 2e verdieping gebouw Noorderkroon 14803-N003 Nieuwe Haven Den Helder	
Specificatie: Installatie tekening Sanitair Verdieping 2	
Objectnummer: 14803	Geleend: AHA
Gebouwnummer: N003	Gecontroleerd: AR
Besteknummer: 1899 40.01	Datum: 10-02-2023
Projectnummer: 24522	Schaal: 1:50
Fase: Bestek	Formaat: A0+
Version: A	Documentcode: 14803-N003-201-24522-W003-A-SAN02
01 van 01 01 van 01 01 van 01	