



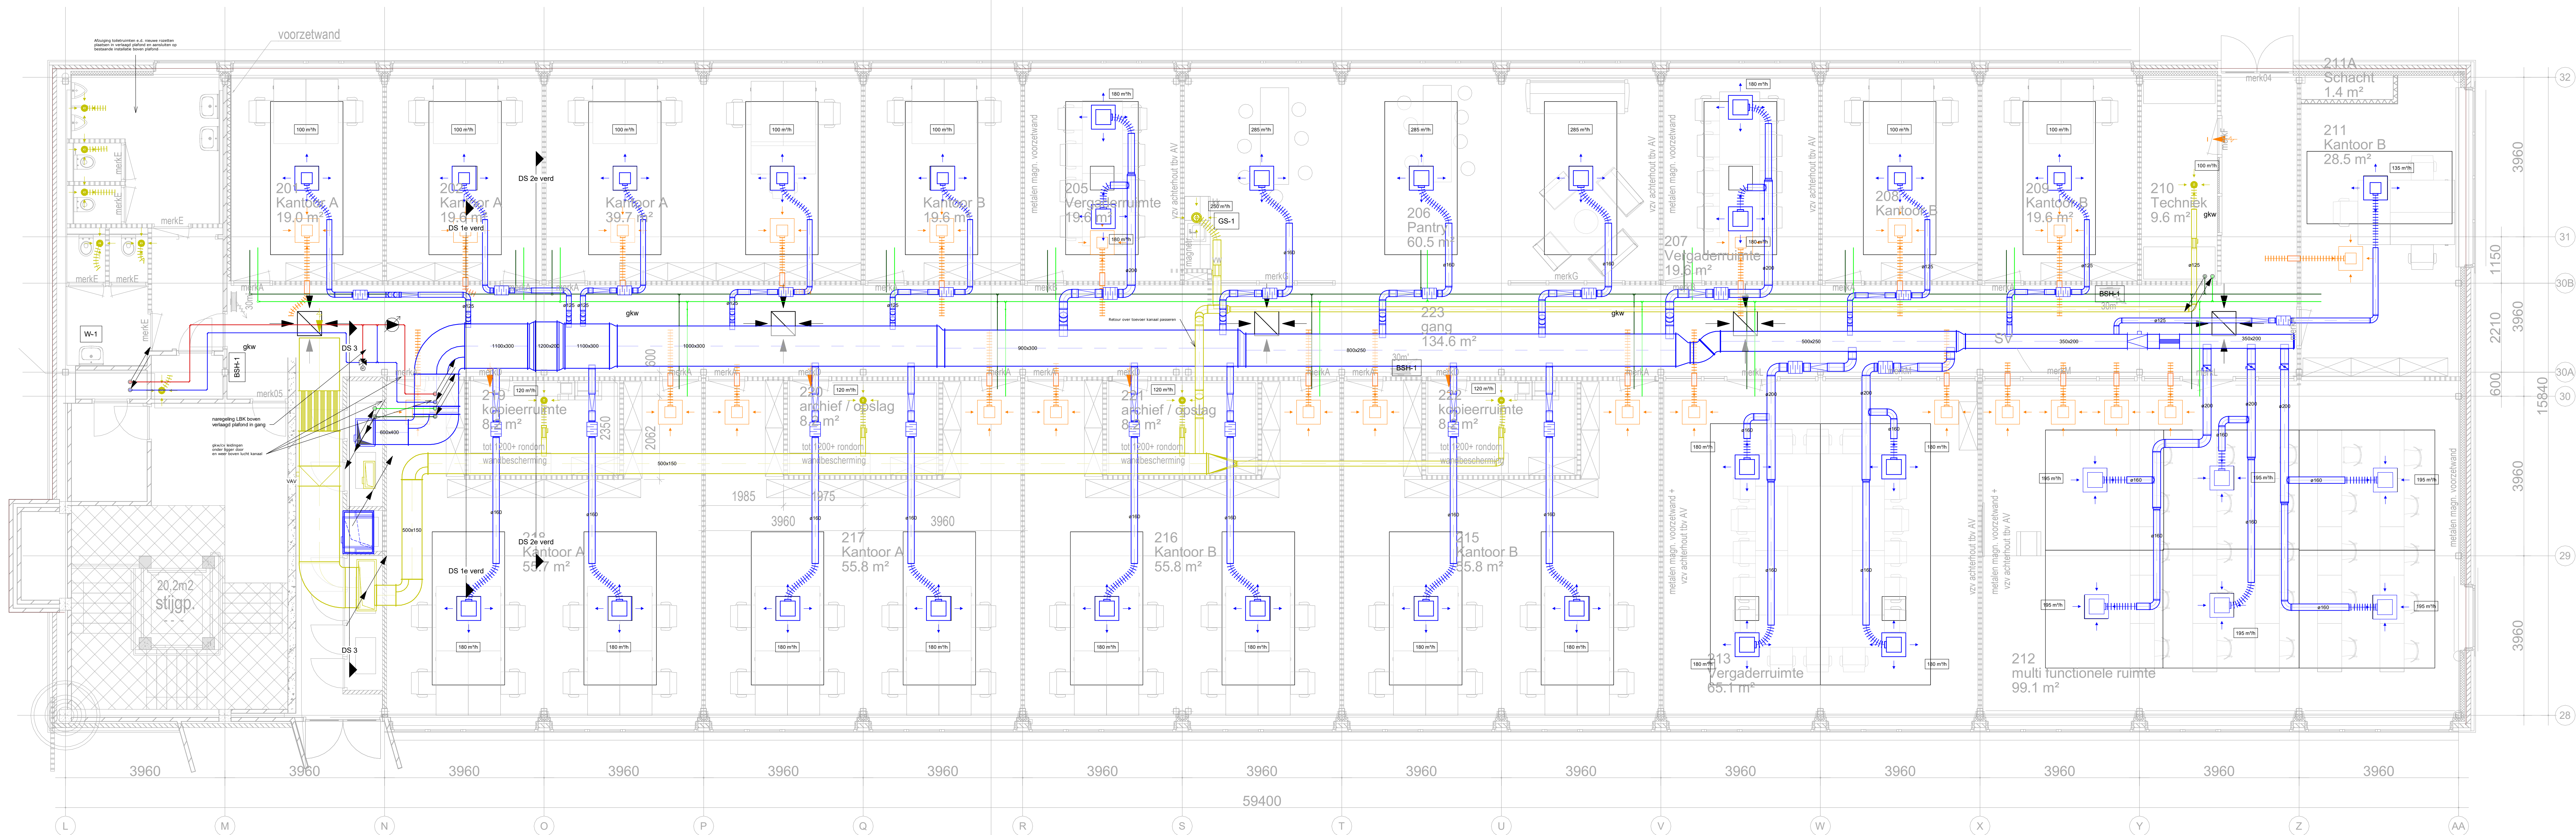

laag 2 nieuwe toestand

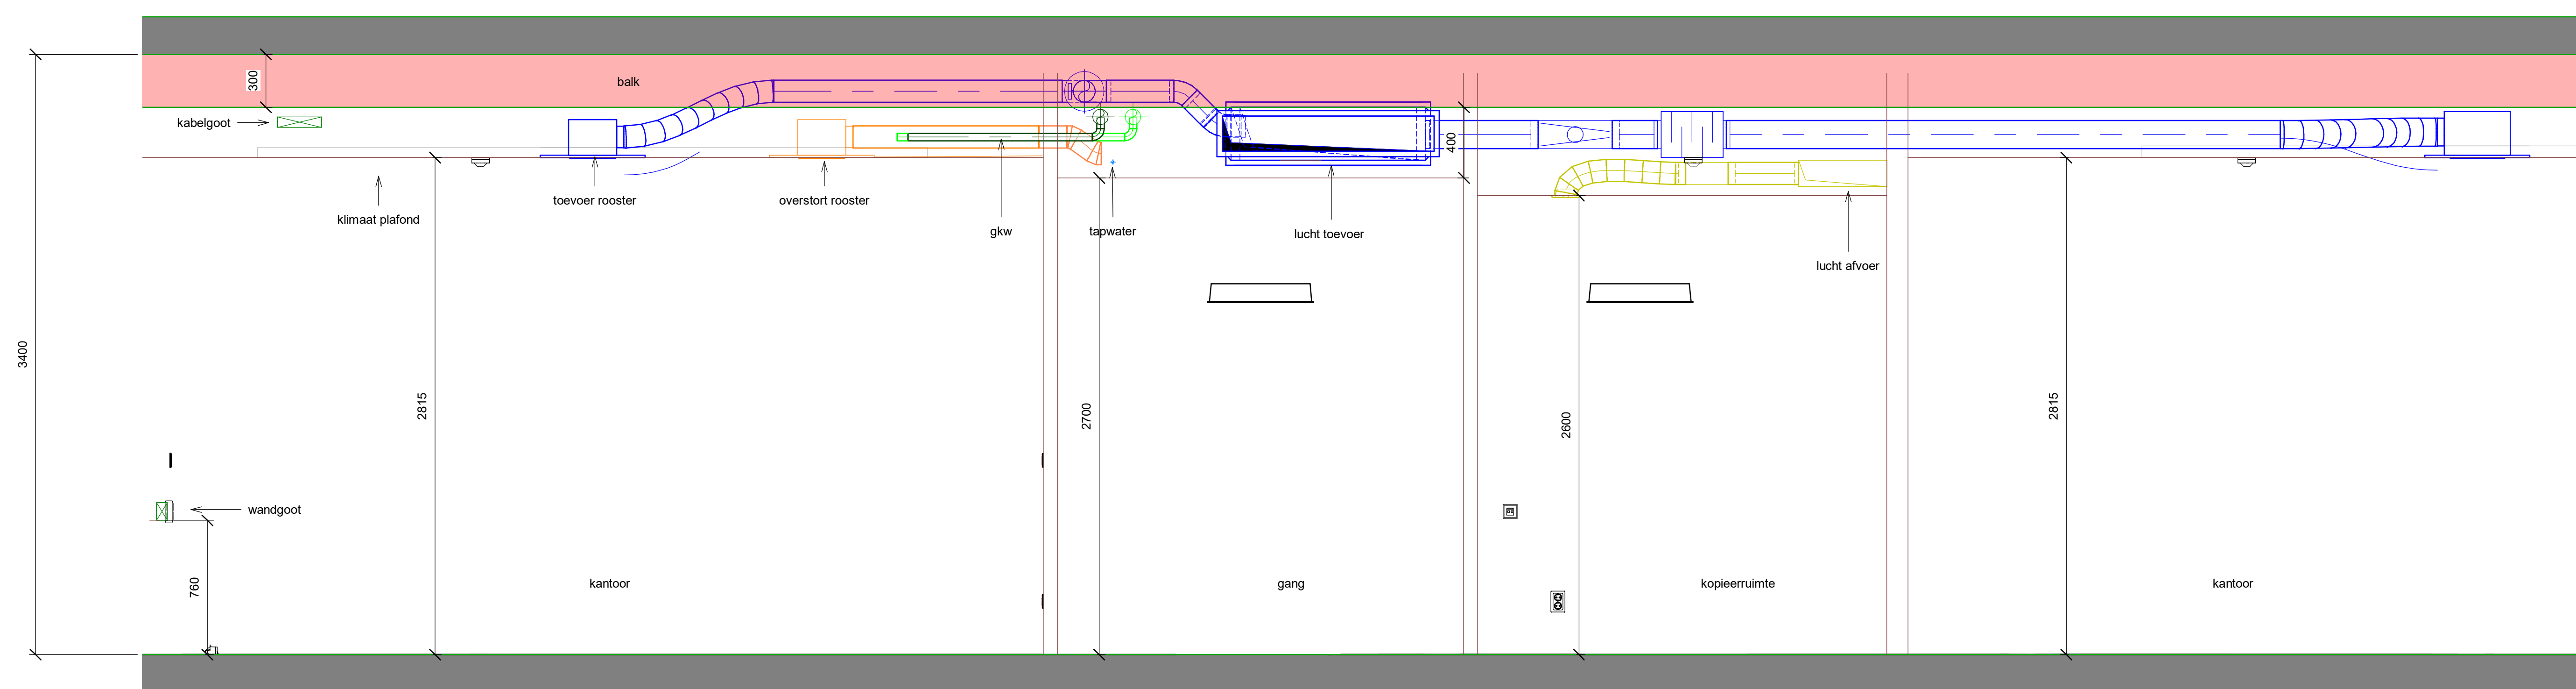

DS 2e verd
1 : 20

RENOVOI

- RECHTHOEGIG KANAAL, TOEVOER
- RECHTHOEGIG KANAAL, RETOUR
- ROND KANAAL, TOEVOER
- ROND KANAAL, RETOUR
- GELUIDDEMPENDE SLANG TBV AANSLUITING ROOSTER
- GELUIDDEMPENDE SLANG TBV OVERSTROOM
- WARMWATERBATTERIJ
- KOUWATERBATTERIJ
- CHANGE-OVER BATTERIJ
- ELEKTRISCHE LUCHTVERWARMER
- VAV BOX MET GEÏNTEGREERDE DEKVEL EN NAVERWARMER
- ROND GELUIDDEMPER
- RECHTHOEGIGE GELUIDDEMPER
- RECHTHOEGIGE BRANDKLEP
- RECHTHOEGIGE BRANDKLEP MOTORBEDIEND
- RONDE BRANDKLEP
- RONDE BRANDKLEP MOTORBEDIEND
- KLEPPENREGISTER, RECHTHOEGIG
- KLEPPENREGISTER, RECHTHOEGIG MOTORBEDIEND
- KLEPPENREGISTER, RECHTHOEGIG CONTRASTROOIER
- CIRCULATIEPOMP, TOEVOER/RETOUR
- DRIEWEGAFSLUTER, MOTORBEDIEND

- REGELKLEP, ROND
- REGELKLEP, ROND MOTORBEDIEND
- CAV-KLEP, ROND
- CAV-KLEP, RECHTHOEGIG
- VAV-KLEP, ROND
- VAV-KLEP, RECHTHOEGIG
- OVERSTROOMROOSTER, INLEGG
- TOEVOERROOSTER, INLEGG
- RETOURROOSTER, INLEGG
- TOEVOERVENTIEL, INLEGG
- RETOURVENTIEL, INLEGG
- TOEVOERVENTIEL, WAND ROND
- RETOURVENTIEL, WAND ROND
- TOEVOERROOSTER, WAND RECHTHOEGIG
- RETOURROOSTER, WAND RECHTHOEGIG
- DEURROOSTER TBV OVERSTROOM
- OVERSTROOM VIA DEURSLEET
- gkw - LEIDING, AANVOER
- gkw - LEIDING, RETOUR
- CV-LEIDING, AANVOER
- CV-LEIDING, RETOUR
- BE-, ONTLUCHTINGS LEIDING

OPMERKINGEN:
-Ter plaatse van alle brand-, en rookschelingen dienen brandverreende voorzieningen in en om de technische installaties te worden voorzien gelijk aan het WBO van de schellingconstructie
-Posities rooster afstemmen op plafondindeling en roostersselectie
-Spleet onder deuren toiletten, voorruimtes, bergingen en werkruimte, H=10mm, 20 mm

Renovatie 1e en 2e verdieping gebouw Noorderkroon 14803-N003 Nieuwe Haven Den Helder	
Specificatie: Installatieelektrische Luchtbehandeling Verdieping 2	
Objectnummer: 14803	Geleend: AHA
Gebouwnummer: N003	Gecontroleerd: AR
Besteknummer: 3994.40.01	Datum: 10-02-2023
Projectnummer: 24522	Schaal: 1:50
Fase: Bestek	Formaat: A0+
Version: A	Documentcode: 14803-N003-201-24522-W005-A-VL02
Blad: 01 van 01	
Omschrijving: Vastgoedontwikkeling Renovatie van Bestaande Gebouwen en Innovatiegebouwen	