



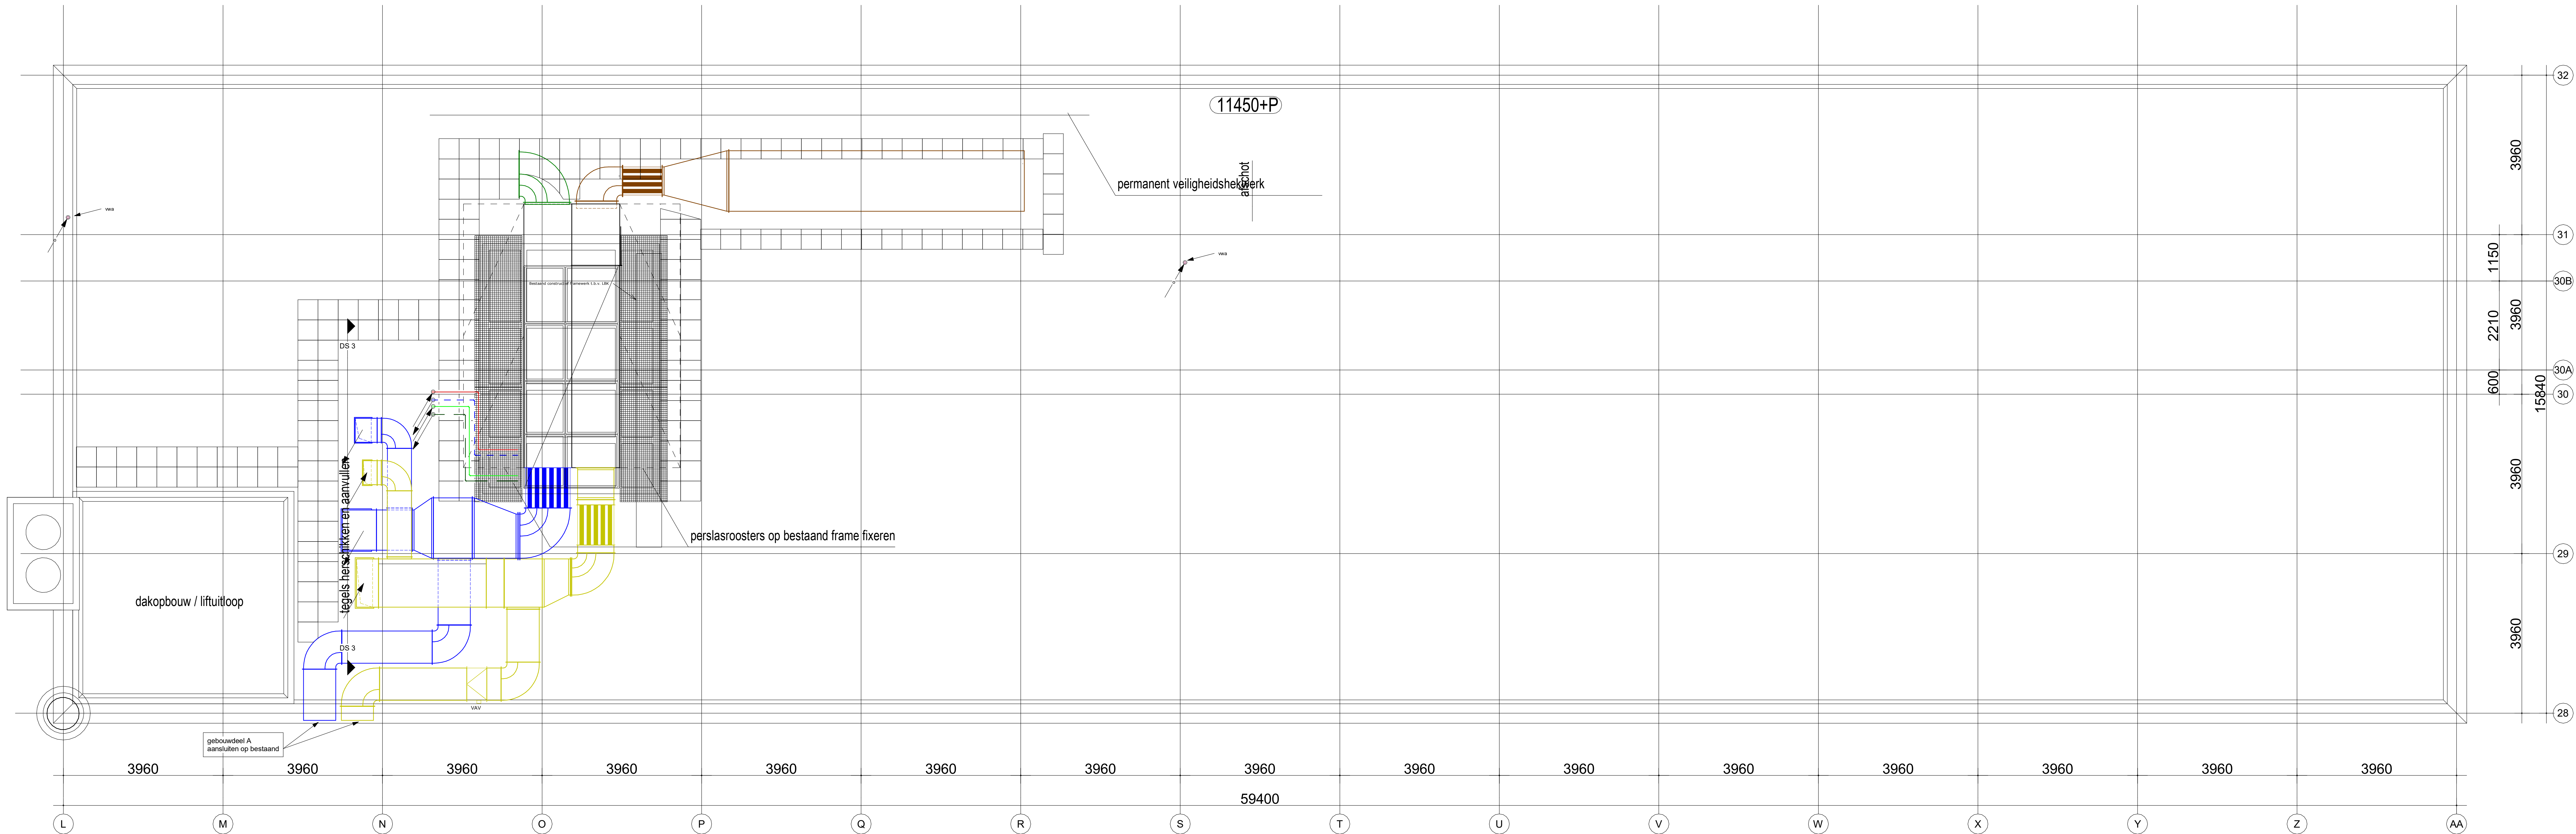

laag 3 dakvloer nieuwe toestand

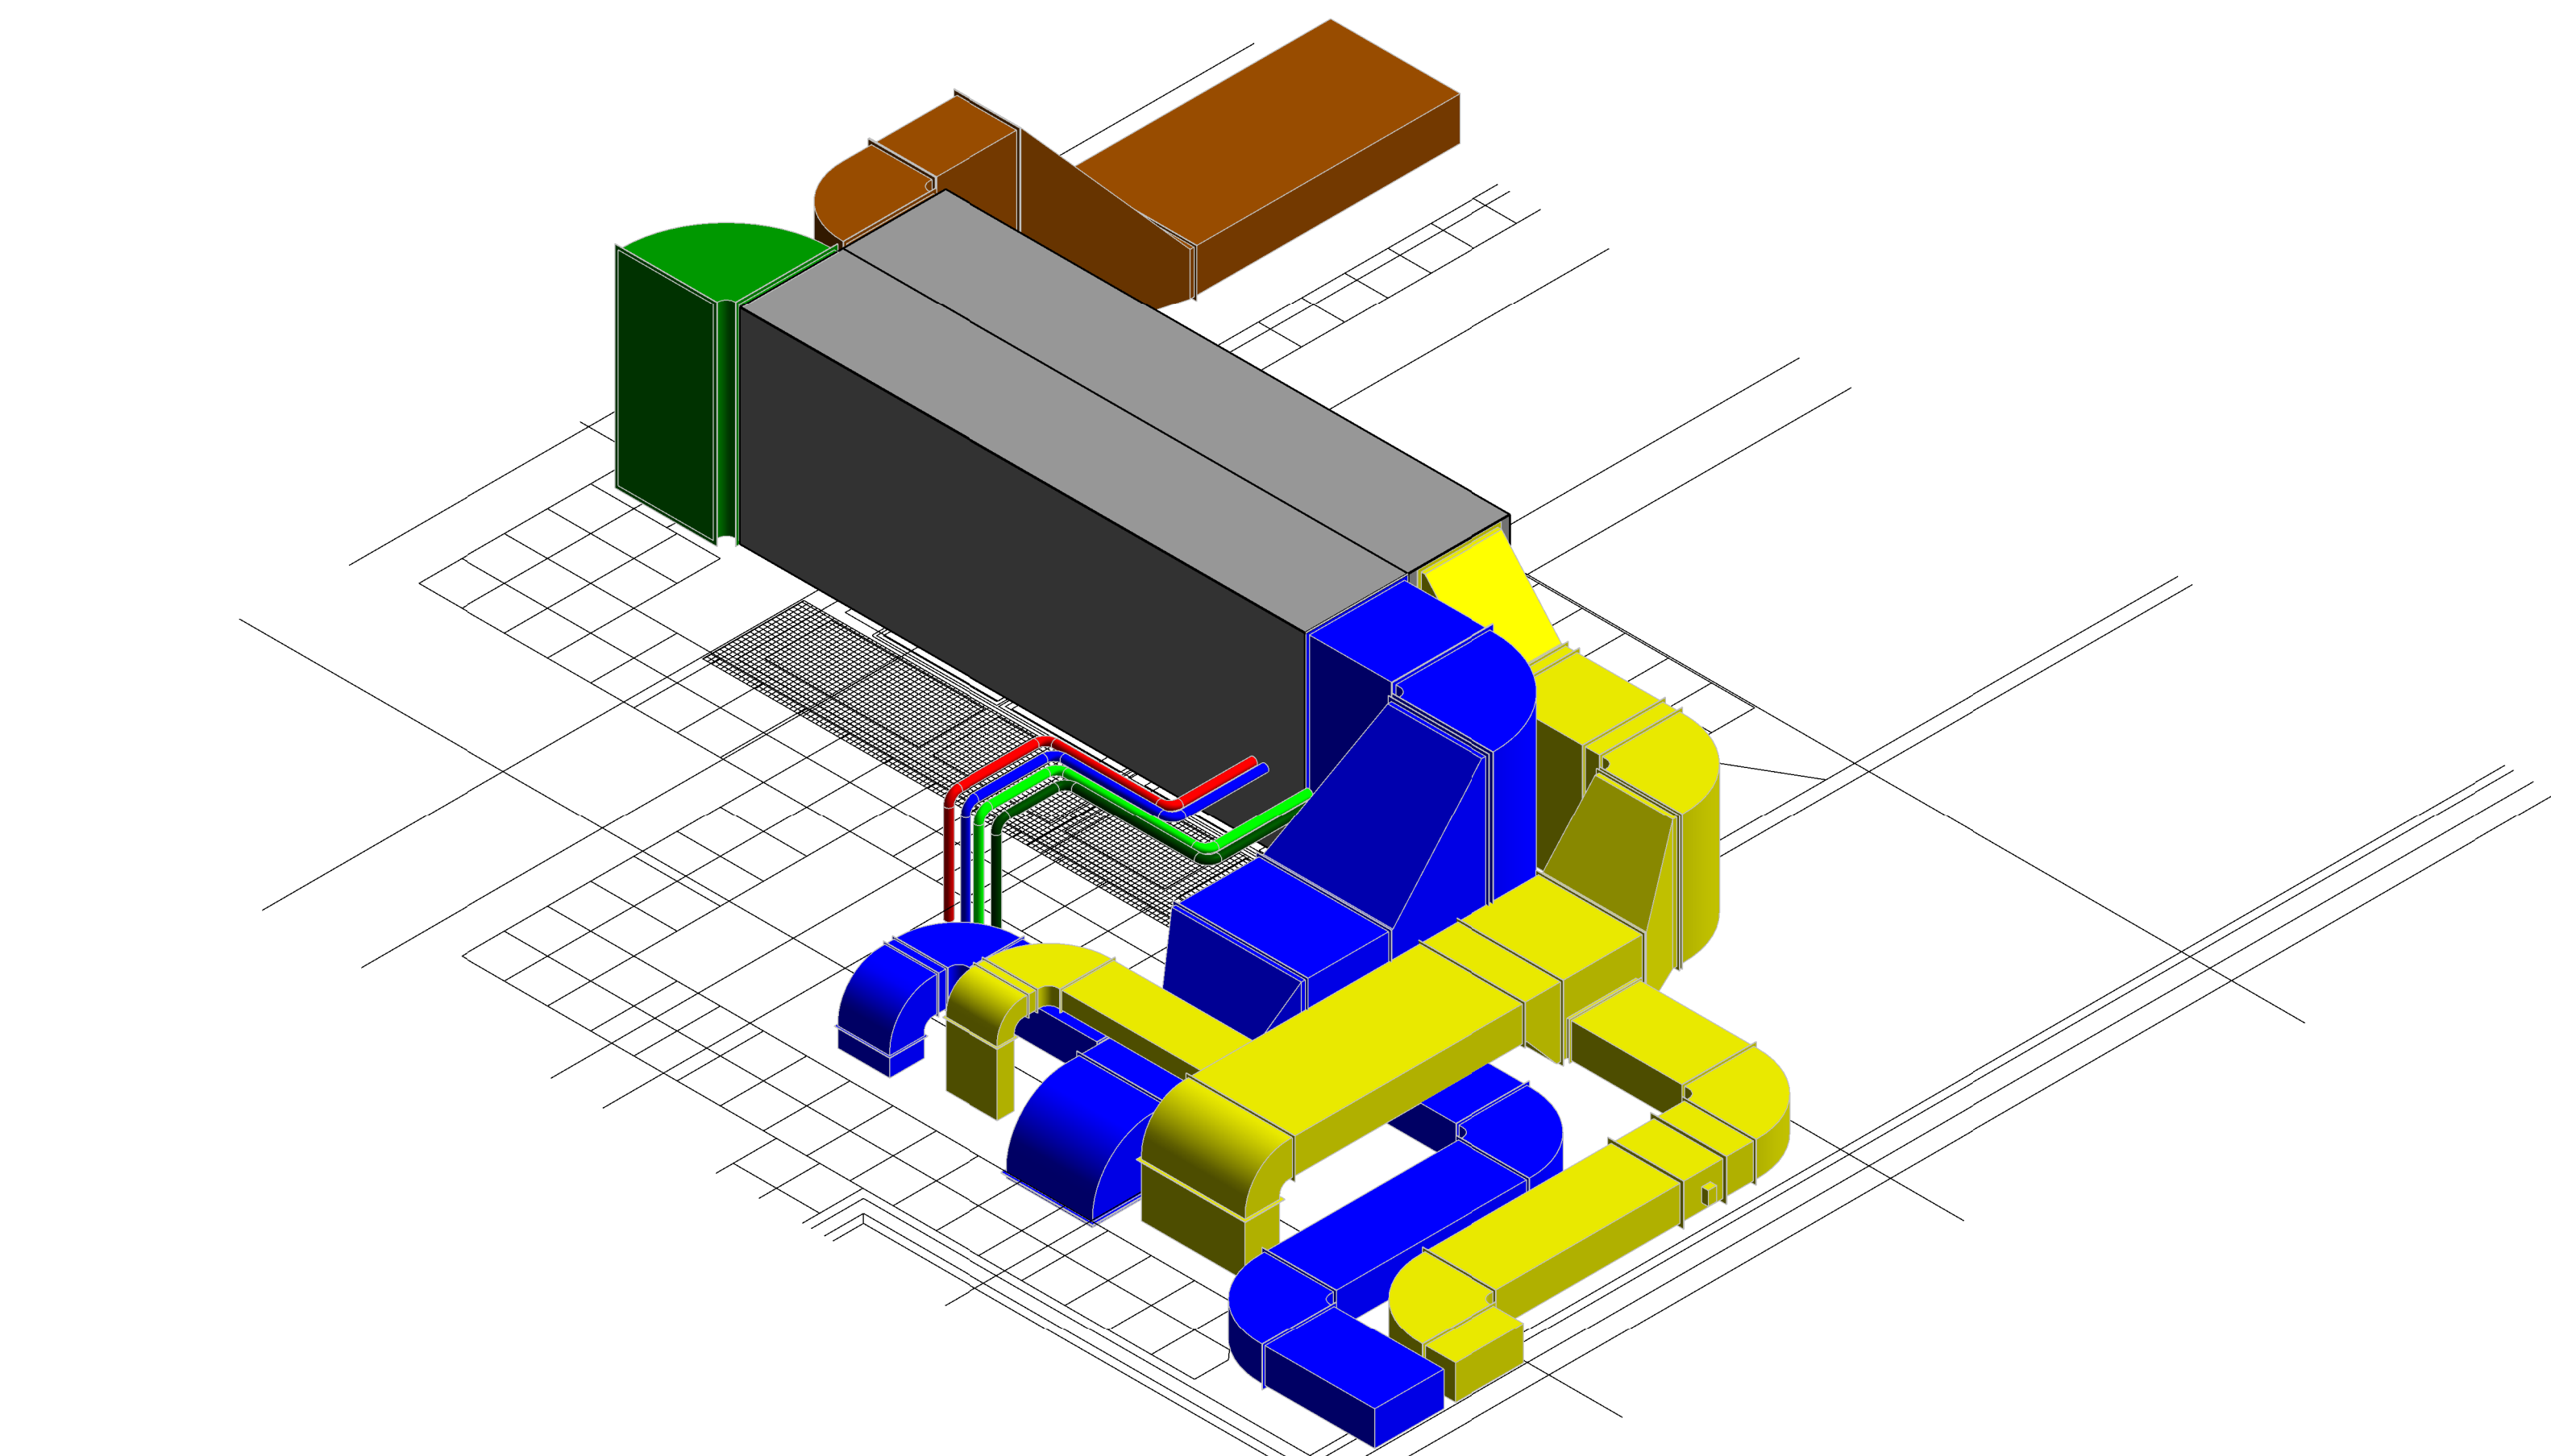

3D-LBK Dak

RENOVOOI

- RECHTHOEGIG KANAAL, TOEVOER
- RECHTHOEGIG KANAAL, RETOUR
- ROND KANAAL, TOEVOER
- ROND KANAAL, RETOUR
- GELUIDDEMPENDE SLANG TBV AANSLUITING ROOSTER
- GELUIDDEMPENDE SLANG TBV OVERSTROOM
- WARMWATERBATTERIJ
- KOUWATERBATTERIJ
- CHANGE-OVER BATTERIJ
- ELEKTRISCHE LUCHTVERWARMER
- VAV BOX MET GEÏNTEGREERDE DEKSEL EN NAVERWARMER
- ROND GELUIDDEMPER
- RECHTHOEGIGE GELUIDDEMPER
- RECHTHOEGIGE BRANDKLEP
- RECHTHOEGIGE BRANDKLEP MOTORBEDIEND
- RONDE BRANDKLEP
- RONDE BRANDKLEP MOTORBEDIEND
- KLEPPENREGISTER, RECHTHOEGIG
- KLEPPENREGISTER, RECHTHOEGIG MOTORBEDIEND
- KLEPPENREGISTER, RECHTHOEGIG CONTRASTREGELD
- CIRCULATIEPOMP, TOEGEREGERELD
- DRIEWEGAFSLUTER, MOTORBEDIEND

- REGLKLEP, ROND
- REGLKLEP, ROND MOTORBEDIEND
- CAV-KLEP, ROND
- CAV-KLEP, RECHTHOEGIG
- VAV-KLEP, ROND
- VAV-KLEP, RECHTHOEGIG
- OVERSTROOMROOSTER, INLEG
- TOEVOERROOSTER, INLEG
- RETOURROOSTER, INLEG
- TOEVOERVENTIEL, INLEG
- RETOURVENTIEL, INLEG
- TOEVOERVENTIEL, WAND ROND
- RETOURVENTIEL, WAND ROND
- TOEVOERROOSTER, WAND RECHTHOEGIG
- RETOURROOSTER, WAND RECHTHOEGIG
- DEURROOSTER TBV OVERSTROOM
- OVERSTROOM VIA DEURSLEET
- gkw - GKW-LEIDING, AANVOER
- gkw - GKW-LEIDING, RETOUR
- cv - CV-LEIDING, AANVOER
- cv - CV-LEIDING, RETOUR
- o - BE-, ONTLUCHTINGS LEIDING

OPMERKINGEN:

- Ter plaatse van alle brand- en rookschelingen dienen brandverrengende voorzieningen in en om de technische installaties te worden voorzien gelijk aan het WBRD van de scheidingconstructie
- Posities rooster afstemmen op plafondindeling en roosterselectie
- Spleet onder deuren toiletten, voorruimtes, bergingen en werkkasten, H-min. 20 mm

Renovatie 1e en 2e verdieping gebouw Noorderkroon 14803-N003 Nieuwe Haven Den Helder			
Specificatie: Installatielekening Luchtbehandeling Dak			
Objectnummer: 14803	Geleend: AHA		
Gebouwnummer: N003	Gecontroleerd: AR		
Besteknummer: 1999.40.01	Datum: 10-02-2023		
Projectnummer: 24522	Schaal: 1:50		
Fase: Bestek	Formaat: A0+		
Version: A	Dossiersymbool: 14803-N003-201-24522-W006-A-VL170		
		Blad:	01 van 01
		Ondertekend:  Rijkswaterstaat Renovatie van Bestaande Gebouwen en Innovatiegebouwen	
		04-04-2023	