
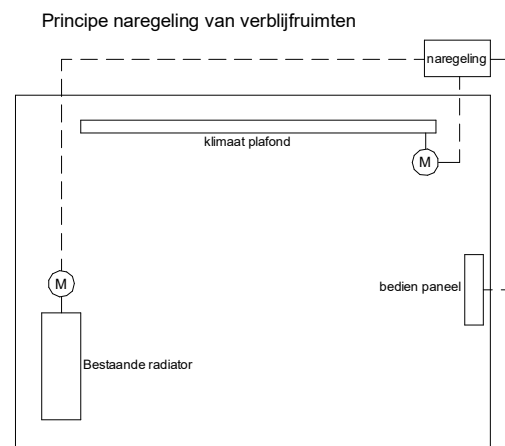
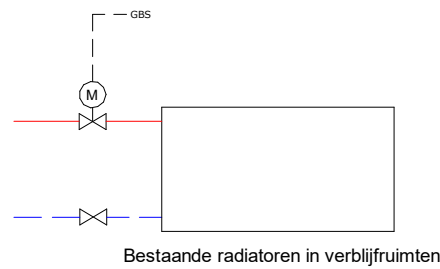


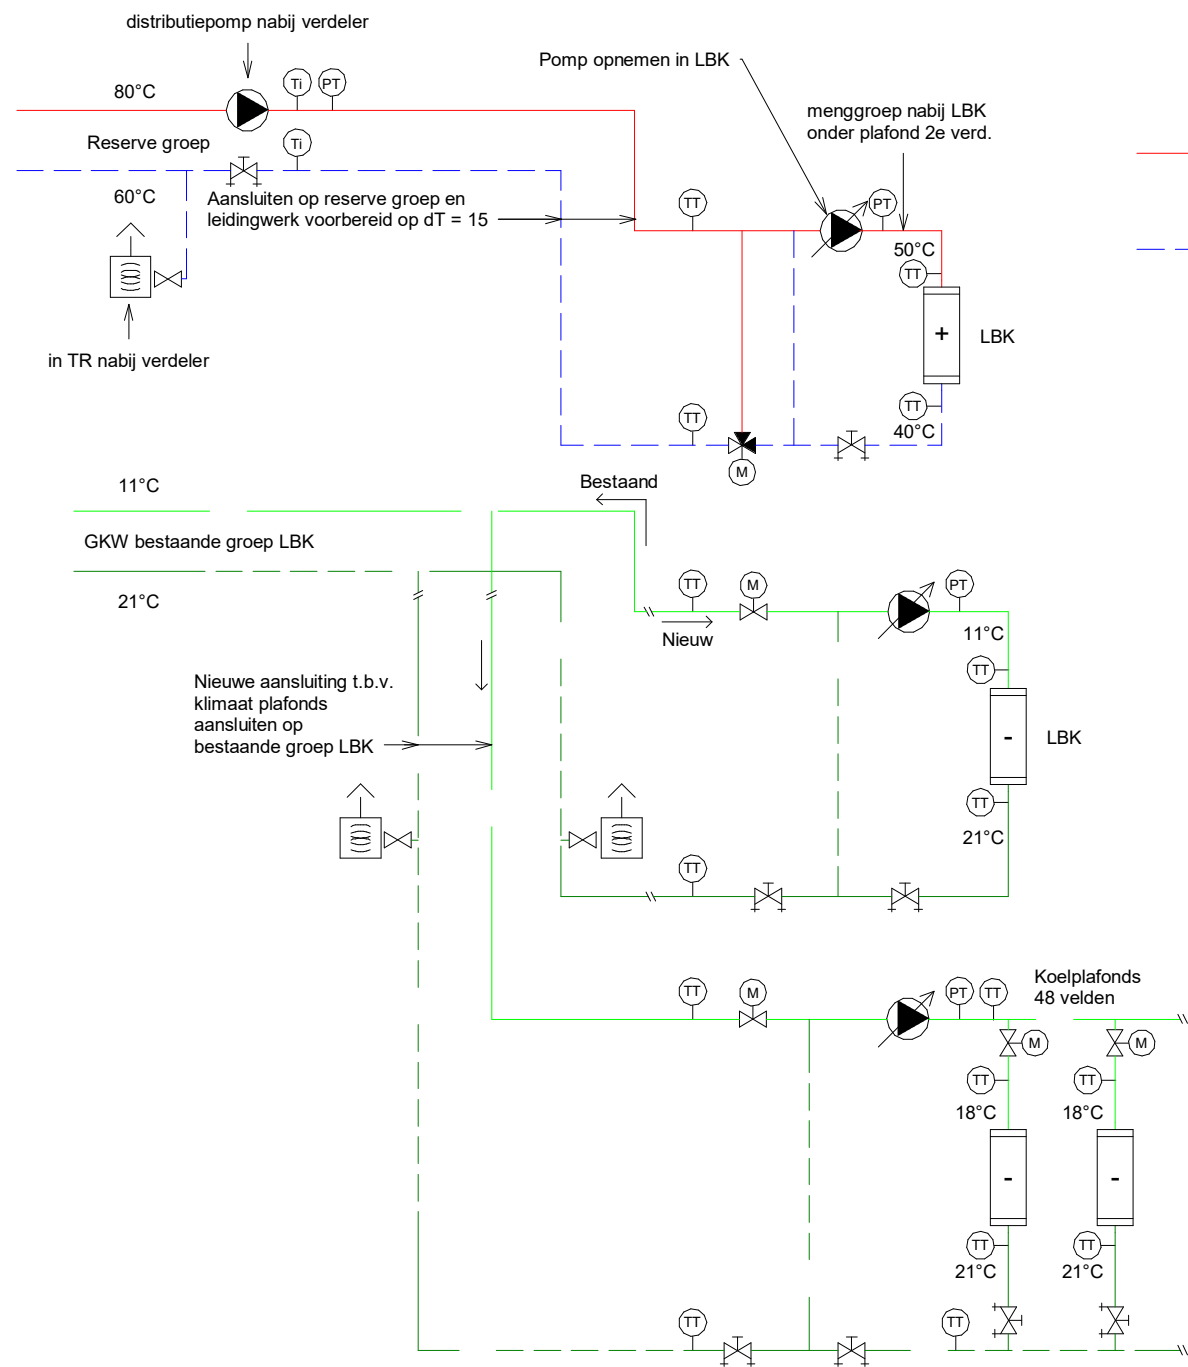

RENVOOI

APPENDAGES

- INREGELAFSLUITER
- AFSLUITER
- AFSLUITER , MOTORBEDIEND
- DRIEWEGAFSLUITER, MOTORBEDIEND
- TEMPERATUUR TRANSMITTER
- TEMPERATUUR INDICATOR
- DRUKVERSCHIL INDICATOR

COMPONENTEN

- CIRCULATIEPOMP, TOERENGEREGELD
- CIRCULATIEPOMP
- MICROBELONTLUCHTER

RENVOOI

- CV-AANVOER
- CV-RETOUR
- GKW-AANVOER
- GKW-RETOUR

					Aard van de wijziging
					naam
					Datum
D	C	B	A	Wijz.	

Renovatie 1e en 2e verdieping gebouw Noorderkroon 14B03-N003 Nieuwe Haven Den Helder

Specificatie:
Installatieschema
Verwarming en koeling
Principeschema

Objectnummer: 14B03	Getekend: YK
Gebouwnummer: N003	Gecontroleerd: AR
Besteknummer: 1899.40.01	Datum: 10-02-2023
Projectnummer: 24522	Schaal: n.v.t.
Fase: Bestek	Formaat: A3
Versie: A	Documentcode: 14B03-N003-201-24522-W009-A-PCSCV



Rijksvastgoedbedrijf
Ministerie van Binnenlandse Zaken en
Koninkrijksrelaties

Blad:
01 van 01
Directie - Vastgoedbeheer
www.rijksvastgoedbedrijf.nl
088 115 80 00

04-04-2023