
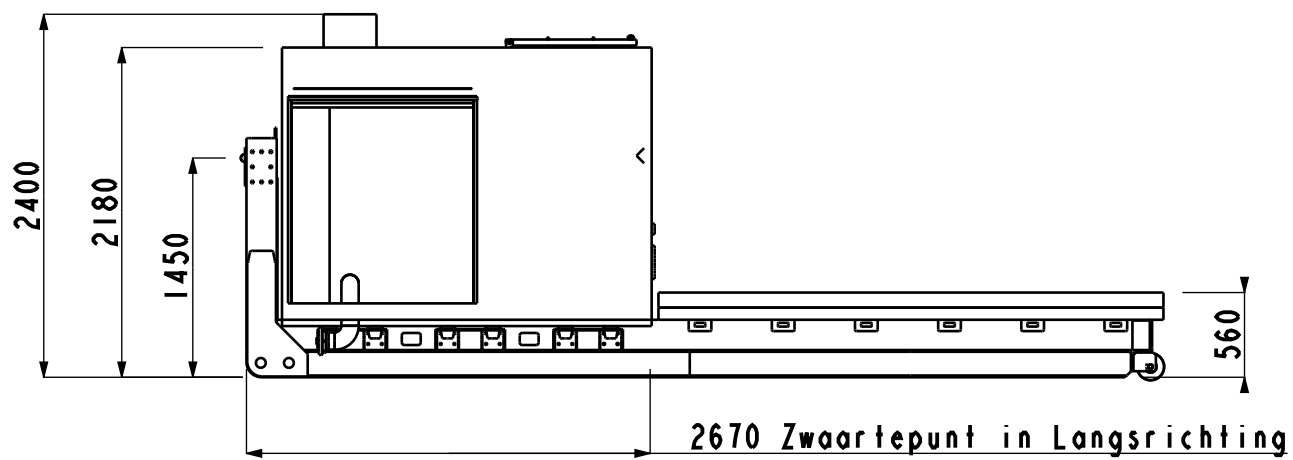
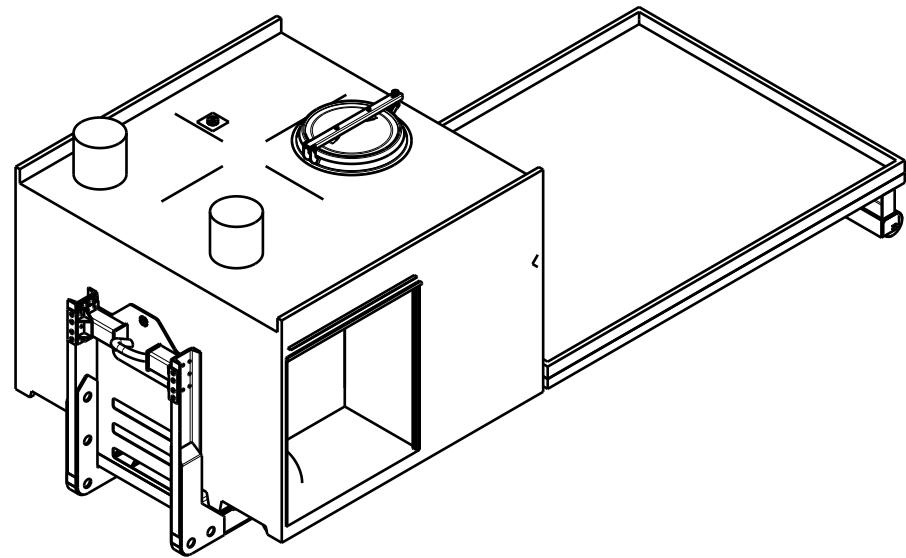
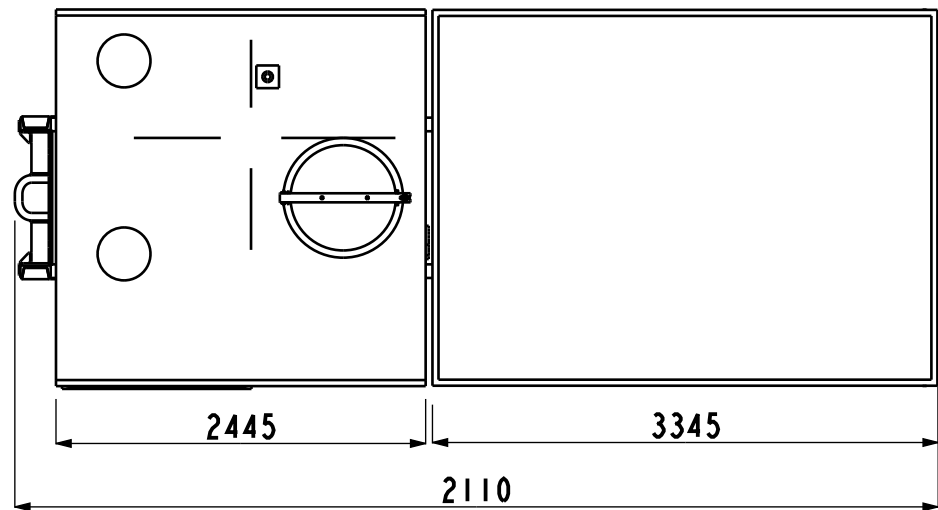


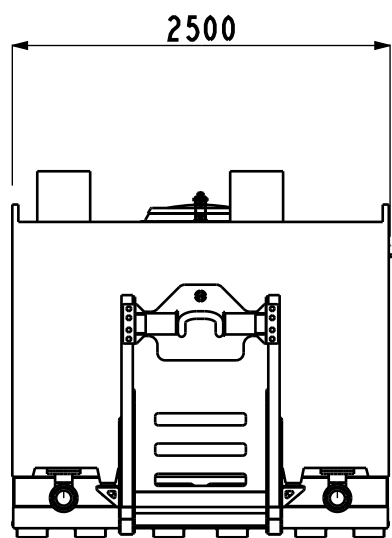

				Massa Vol 15010 Kg	Schaal: 1/50	
				Materiaal: -	Maateenh.: mm	
				Molen z. tot. vlg ISO 2768-m	Oppervlakken	Haakarmbak VRU Maattekening
				get. 10-Feb-23	JLA	
				gez. 10-Feb-23	PMU	
				rel.		
				Ziegler Brandweertechniek Industrieweg 20 9672 AS Winschoten	Tekening nr. 10038641	Pag. 2/2
Rev.	Omschrijving	Datum	Naam	eigendom van Ziegler Brandweertechniek bv, niets hiervan mag gepubliceerd of in welke vorm dan ook nageemaakt worden dan wel aan derden worden gelend zonder schriftelijke toestemming van Ziegler Brandweertechniek bv.		