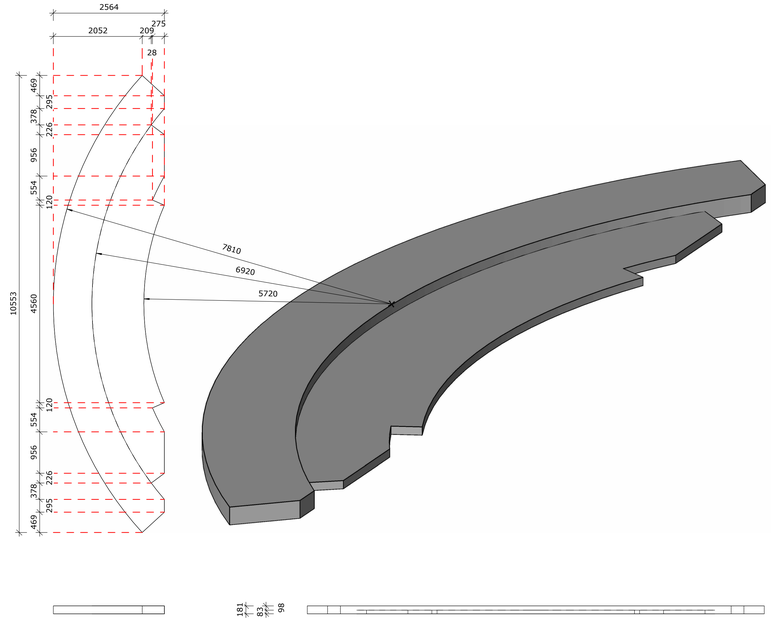

Stoelenwagen 1-M

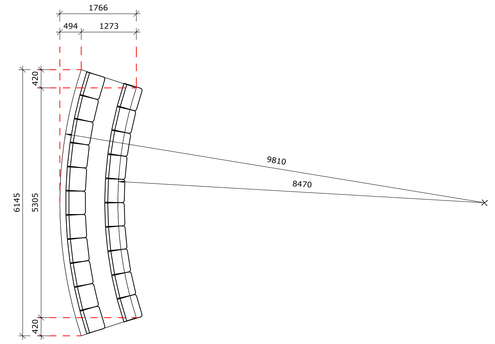

Stoelenwagen 2-M

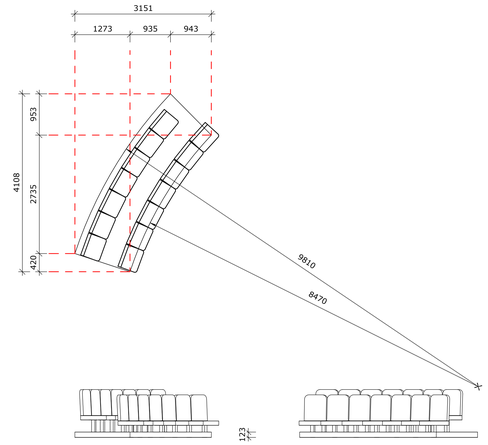

1 x als getekend 2-L
1x gespiegeld 2-R

Stoelenwagen 2-L

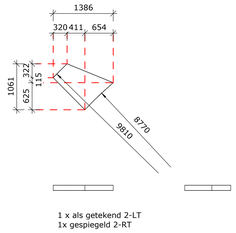

1 x als getekend 2-LT
1x gespiegeld 2-RT

Stoelenwagen 2-LT

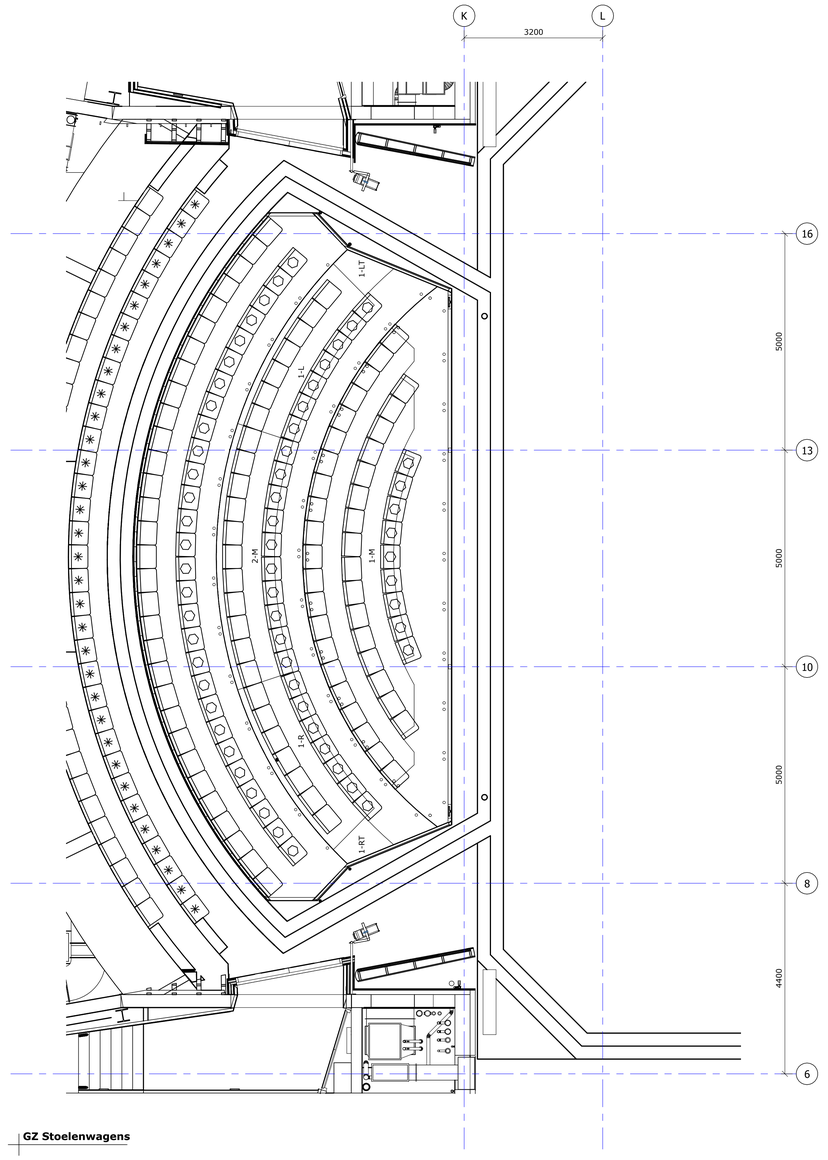

GZ Stoelenwagens

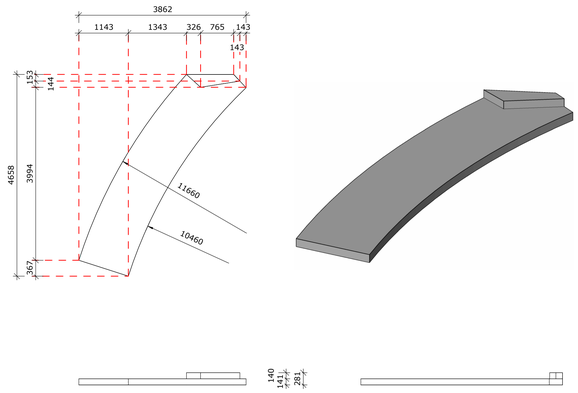

1 x als getekend 3-L
1x gespiegeld 3-R

Stoelenwagen 3-L

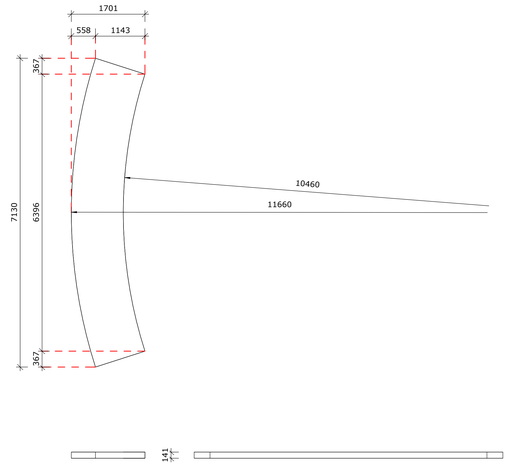

Stoelenwagen 3-M

Project :	Theater aan de Parade
Opdrachtgever :	Gemeente 's-Hertogenbosch
Onderwerp :	Stoelenwagens Orkestbak
Fase :	UO

Datum :	19-04-2021	Gewijzigd : 19-05-2022	Project nr: G20TT1920
Getekend :	AvD		
Gecontroleerd :			Tekening nr: UO.T01
Schaal :	1 : 50		
Formaat :	A0		Blad: H-03 GZ

B Runmolen 3, 5404 KP Uden Nederland
I www.pbta.nl
T +31(0) 413 264 344
E contact@pbta.nl

Deze tekening mag niet worden gekopieerd en/of aan derden ter inzage worden gegeven zonder onze voorgaande toestemming