


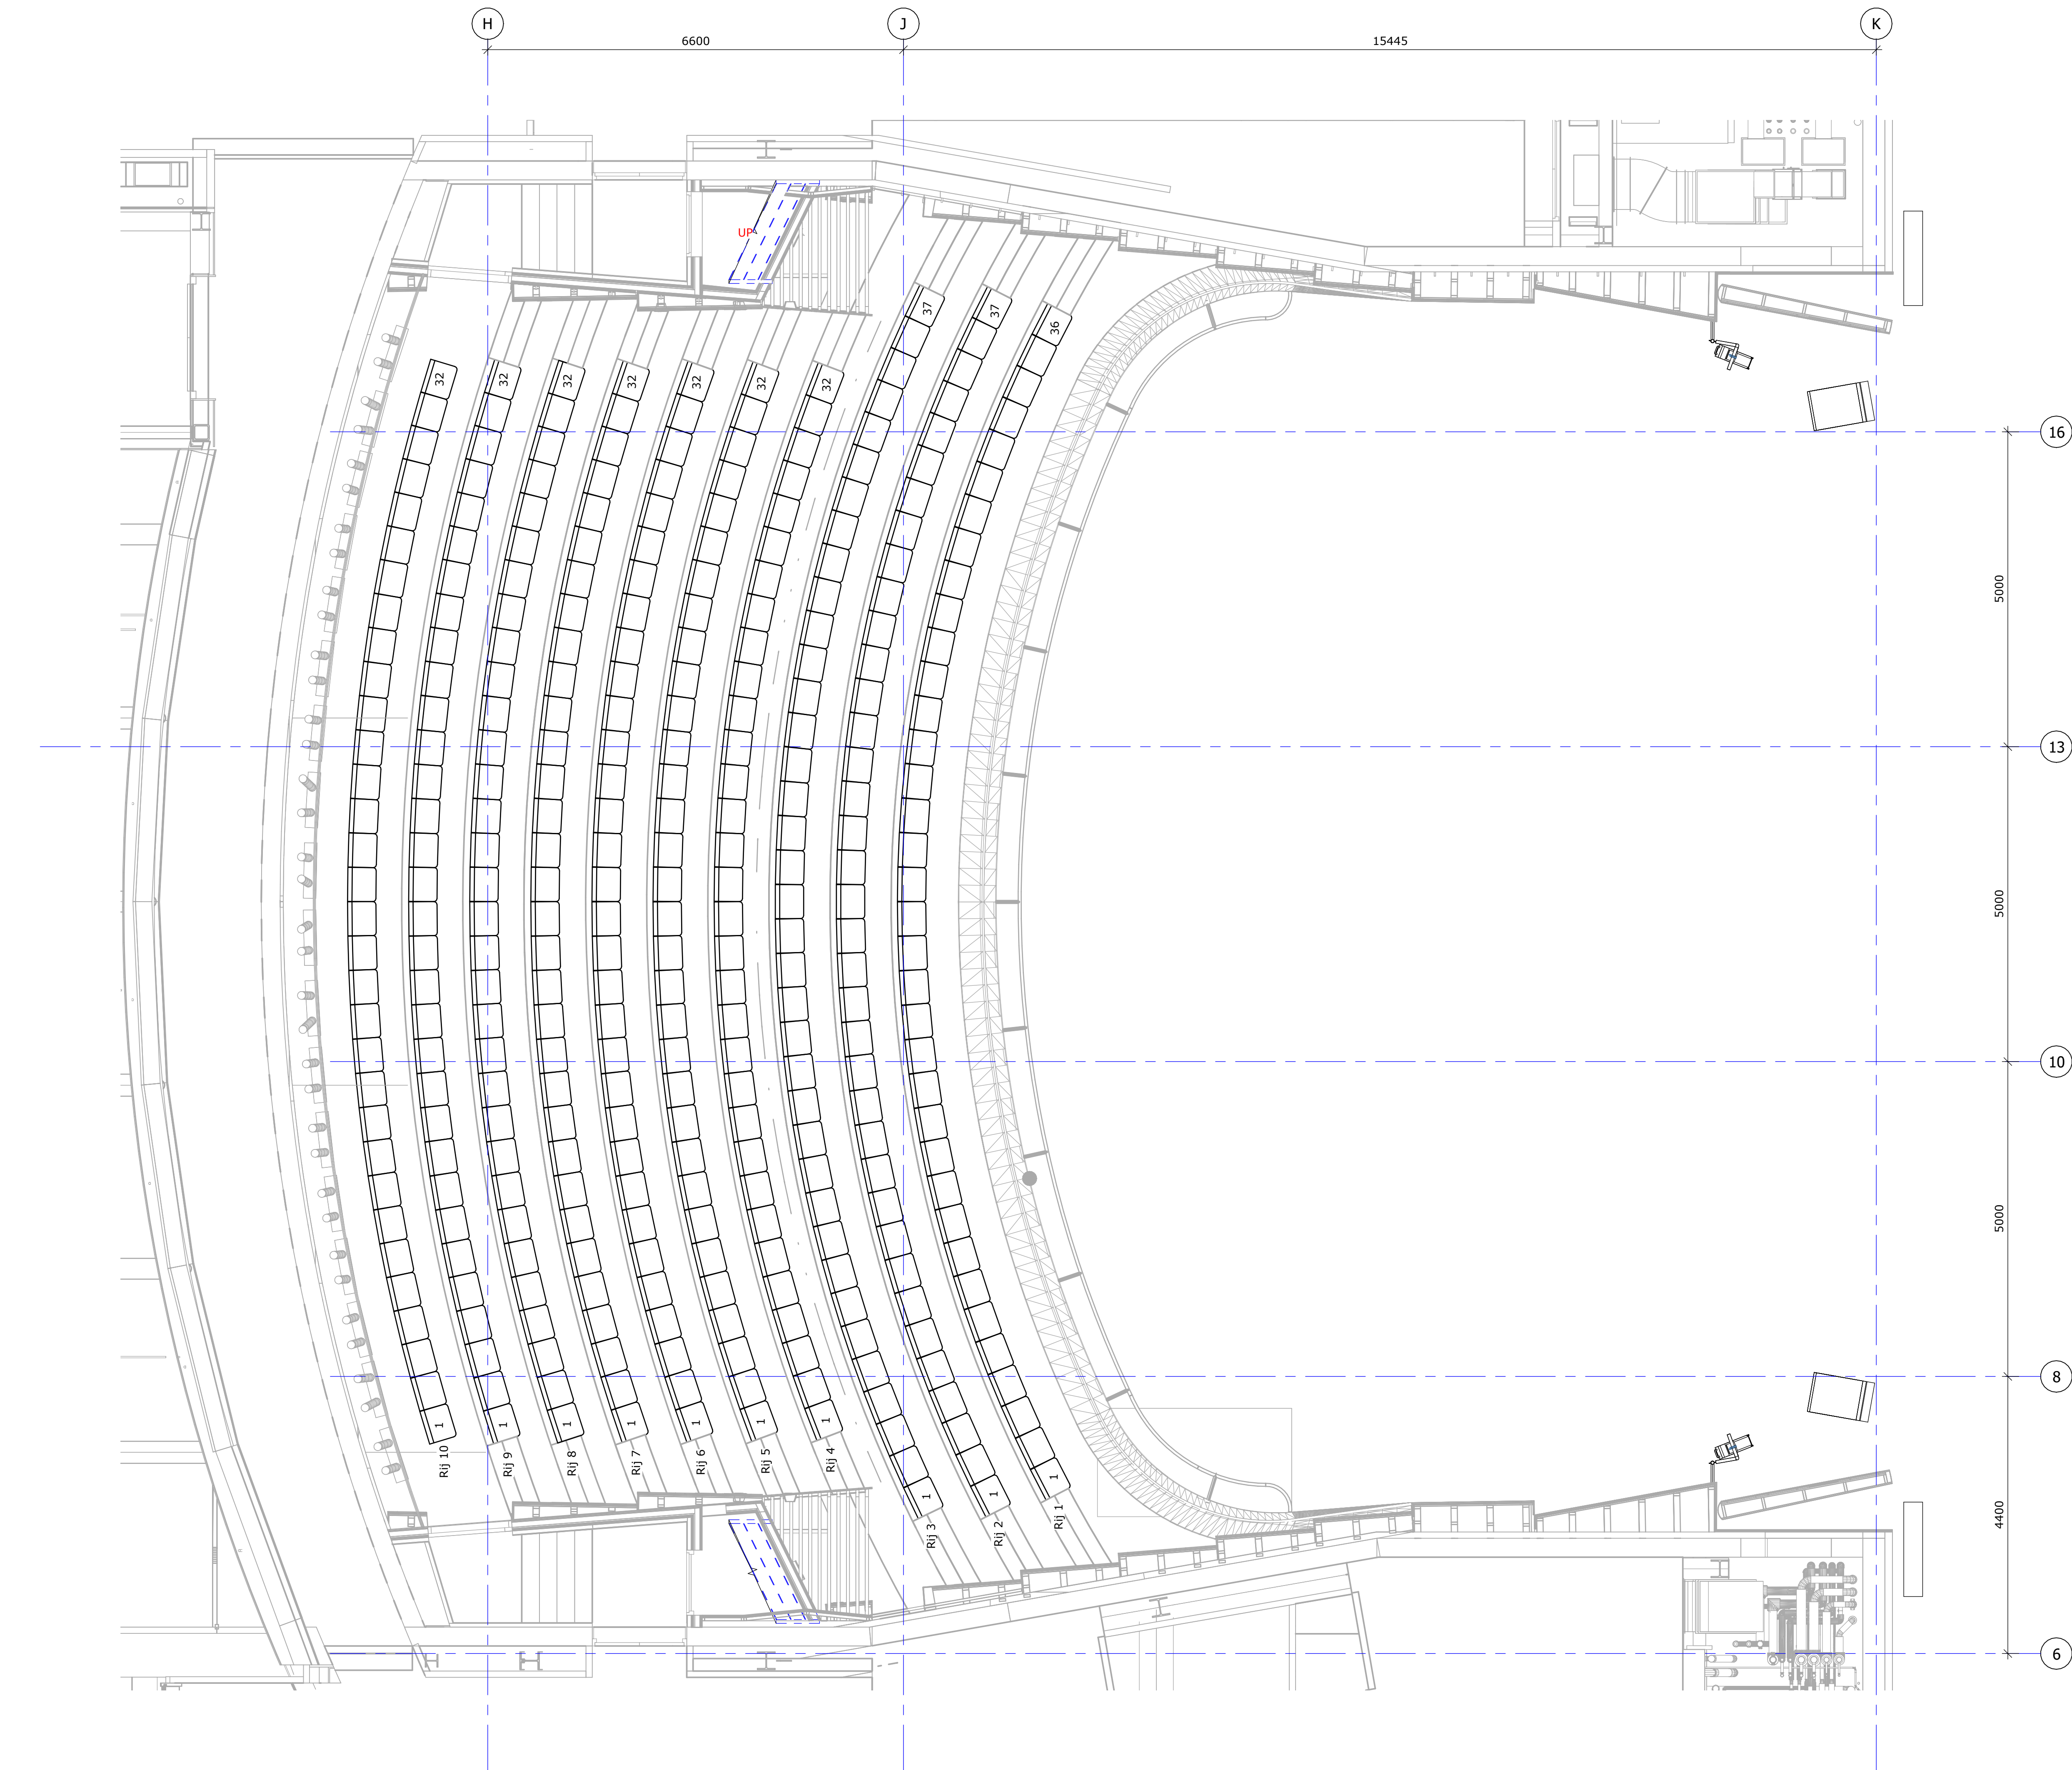

- Uitneembaar
- Vervolset
- Stoelenwagen
- Verkorte poot
- Stoel op helling
- Renvooi Stoelen

Rij 1: 81 mm verkort

Rij 4: 123 mm verkort

Rij 6: 142 mm verkort

Level	Aantal
G B rij 1	36
G B rij 2	37
G B rij 3	37
G B rij 4	32
G B rij 5	32
G B rij 6	32
G B rij 7	32
G B rij 8	32
G B rij 9	32
G B rij 10	32
Balkon	334
G rij 2	16
G rij 3	21
G rij 5	25
G rij 7	31
G rij 9	24
G m rij 10	27
G m rij 11	26
G m rij 12	26
G m rij 13	25
G m rij 14	23
G m rij 15	24
G m rij 16	22
G m rij 17	23
G m rij 18	22
G m rij 19	21
Partene	356
G m rij 10	6
G m rij 11	8
G m rij 12	8
G m rij 13	10
G m rij 14	12
G m rij 15	12
G m rij 16	14
G m rij 17	14
G m rij 18	14
G m rij 19	14
Stoel op helling	112
G rij 9	7
Stoelenwagen	7
G rij 9	2
Uitneembaar	2
G rij 1	9
G rij 4	24
G rij 6	28
Verkorte poot	61
G rij 8	33
Vervolset	33
Totaal	905

GZ Stoelenplan balkon

Project : Theater aan de Parade
Opdrachtgever : Gemeente 's-Hertogenbosch
Onderwerp : GZ Stoelenplan Balkon
Fase : UO



Datum : 25-04-2022
Getekend : AVD
Gecorrigeerd :
Schaal : 1 : 50
Formaat : A0
Project nr: G20TT1920
Tekening nr: UO.T01
Blad: ST02

B Runmolen 3, 5404 KP Uden Nederland
I www.pbta.nl
T +31(0) 413 264 344
E contact@pbta.nl

Deze tekening mag niet worden gekopieerd en/of aan derden ter inzage worden gegeven zonder onze voorafgaande toestemming