


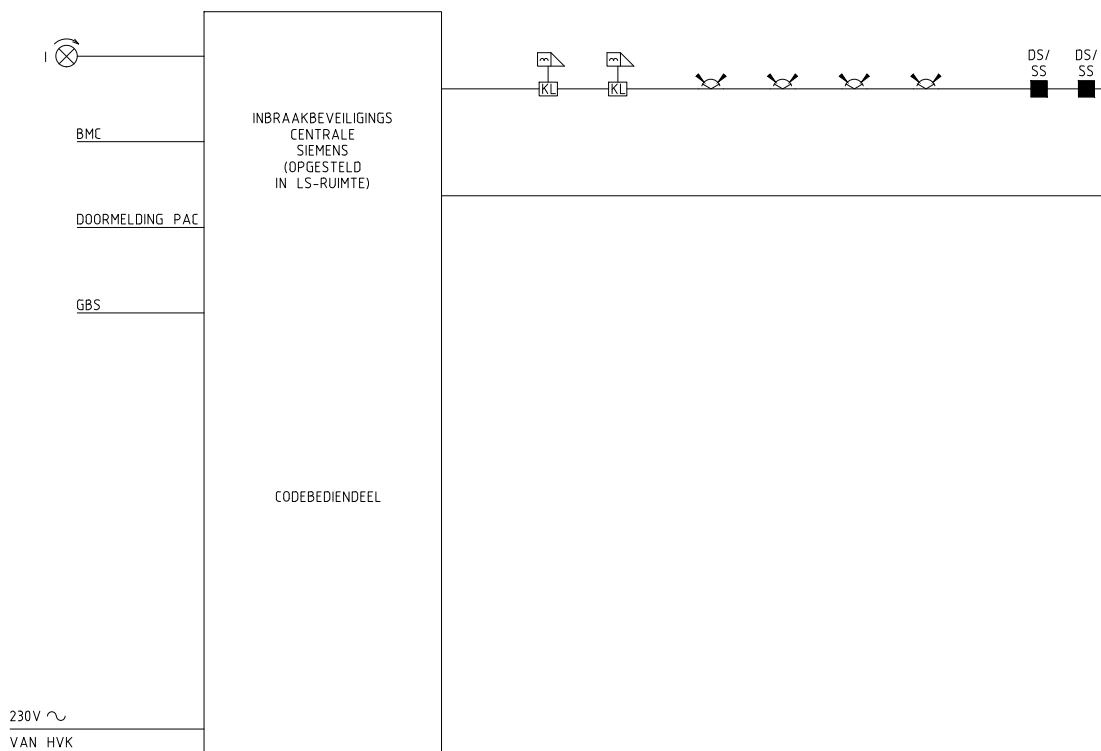

OPMERKING:
AANTAL COMPONENTEN CONFORM DE PLATTEGRONDEN
- DE MELDINGEN/STORINGEN DIENEN ZICHTBAAR TE WORDEN OP DE
(BESTAANDE) IBC IN HET KANTOOR

WIJZIGINGEN 1e NOTA

PROJECT:	JAAP EDEN IJSBAAN TE AMSTERDAM	FORMAAT:	DATUM:	HALMOS ADVISEURS Wassenaarseweg 30 2596 CJ Den Haag T 070 346 83 00 www.halmos.nl halmos@halmos.nl F 070 345 68 10 INSTALLATIES BOUWFYSICA ENERGIE
		SCHAAL:	FASE:	
OMSCHRIJVING:	PRINCIPESHEMA BEVEILIGINGSINSTALLATIE	GETEKEND:	T.O.	
		BOUWDEEL:	PROJECTNUMMER:	
ARCHITECT:	a/d Amstel architecten	BOUWLAAG:	3169050	
		DISCIPLINE:	TEKENINGNUMMER:	
BESTANDSNAAM: 3169050TN15E3002 WIJZIGINGEN: A: 1e NOTA 16-12-2022		E	SE-30-02	