



Project
Opdracht
Betreft

Renovatie Jaap Eden IJsbaan aan de Radioweg 64 te Amsterdam
22WP0551
Foto's



F001: Locatie DKM007



F002: Omgeving



F003: Locatie DKM008




F004: Locatie DKM010



F005: Locatie DKM001



F006: Locatie DKM002

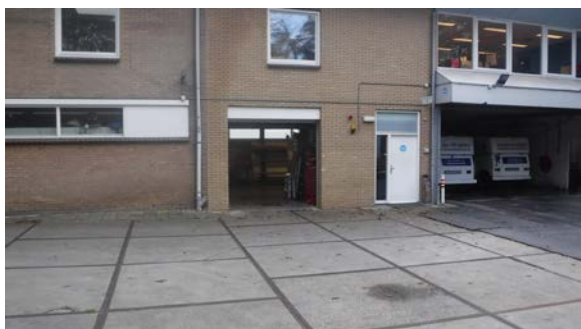

F007: Dorpel001, Radioweg 64c

Genomen op: 9 november 2022



OVERZICHT MEETPUNTEN

Horizontaal coördinatensysteem (X,Y)
Verticale referentie (Z)

Rijksdriehoeksmeting (RD)
Normaal Amsterdams Peil

Meetpunt	X-coördinaat [m]	Y-coördinaat [m]	Hoogte (Z) [m t.o.v. NAP]	GWS * [m t.o.v. NAP]	Datum uitvoering
DKM001/vBDKM001	124764,95	484521,05	-4,92	-5,67	08-11-2022
DKM002	124761,48	484537,04	-4,59	---	08-11-2022
DKM003 (niet uitgevoerd)	---	---	---	---	---
DKM004 (niet uitgevoerd)	---	---	---	---	---
DKM005 (niet uitgevoerd)	---	---	---	---	---
DKM006	124787,34	484590,65	-4,83	---	04-11-2022
DKM007	124777,65	484600,07	-4,59	-5,61	03-11-2022
DKM008	124787,06	484609,15	-4,69	---	04-11-2022
DKM009	124796,57	484602,28	-4,82	---	04-11-2022
DKM010/vBDKM010	124802,91	484613,60	-4,81	-5,21	04-11-2022
DKM011 (niet uitgevoerd)	---	---	---	---	---
Dorpel001**	---	---	-4,83	--	04-11-2022
Put001	124820,49	484619,20	-4,75	---	03-11-2022
Water001	124775,04	484603,59	-5,48	---	04-11-2022

* Grondwaterstand ten tijde van het onderzoek

** Radioweg 64c

Indien bovengenoemde RD-coördinaten (x-y-z) zijn vermeld, dan zijn deze meetpunten ingemeten met behulp van dGPS.

Let op:

Deze waterpasstaat dient om inzicht te geven in de hoogteligging en locaties van de meet- en onderzoeks-punten ten opzichte van een referentiepunt. Grondwaterstanden zijn ter indicatie en kunnen beïnvloed zijn door de uitgevoerde werkzaamheden. De resultaten dienen niet voor andere doeleinden te worden gebruikt.



Project: Renovatie Jaap Eden IJsbahn aan de Radioweg 64 te Amsterdam
Opdracht: 22WP0551
Betreft: Boorprofiel

Boring: vBDKM001


Uitvoering op: 8-11-2022
Uitvoering door: Geo Veld-S29

Boornorm: NEN-EN-ISO 22475-1

Grondwaterstand [cm-mv]: 75

Identificatie conform NEN-EN-ISO 14688-1

x-coördinaat [m RD]: 124764,68
y-coördinaat [m RD]: 484521,47
Referentiehoogte [m]: -4.88 . N.A.P.
Reden boring gestopt: Einddoel

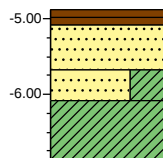

0.00	gras
0.20	Teelaarde of Humus, donker bruin
0.80	Zand, middelgrof 200-630, volledig puin, grijs bruin
1.20	Zand, middelgrof 200-630, kleiig, weinig puin, zwart bruin
2.00	Klei, slap, zwak organisch, zwart bruin

Boring: vBDKM010


Uitvoering op: 4-11-2022
Uitvoering door: Geo Veld-S29

Boornorm: NEN-EN-ISO 22475-1

Grondwaterstand [cm-mv]: 40

Identificatie conform NEN-EN-ISO 14688-1


x-coördinaat [m RD]: 124802,81
y-coördinaat [m RD]: 484612,41
Referentiehoogte [m]: -4.8 . N.A.P.
Reden boring gestopt: Einddoel

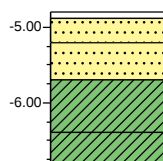

0.00	klinker
0.08	Bruin
0.40	Zand, middelgrof 200-630, veel puin, neutraal grijs
0.90	Zand, middelgrof 200-630, grijs blauw
1.60	Klei, stevig, sterk organisch, bruin grijs
2.00	Klei, slap, zwak organisch, donker bruin grijs



Project: Renovatie Jaap Eden IJsbahn aan de Radioweg 64 te Amsterdam
Opdracht: 22WP0551
Betreft: Sondeergrafiek

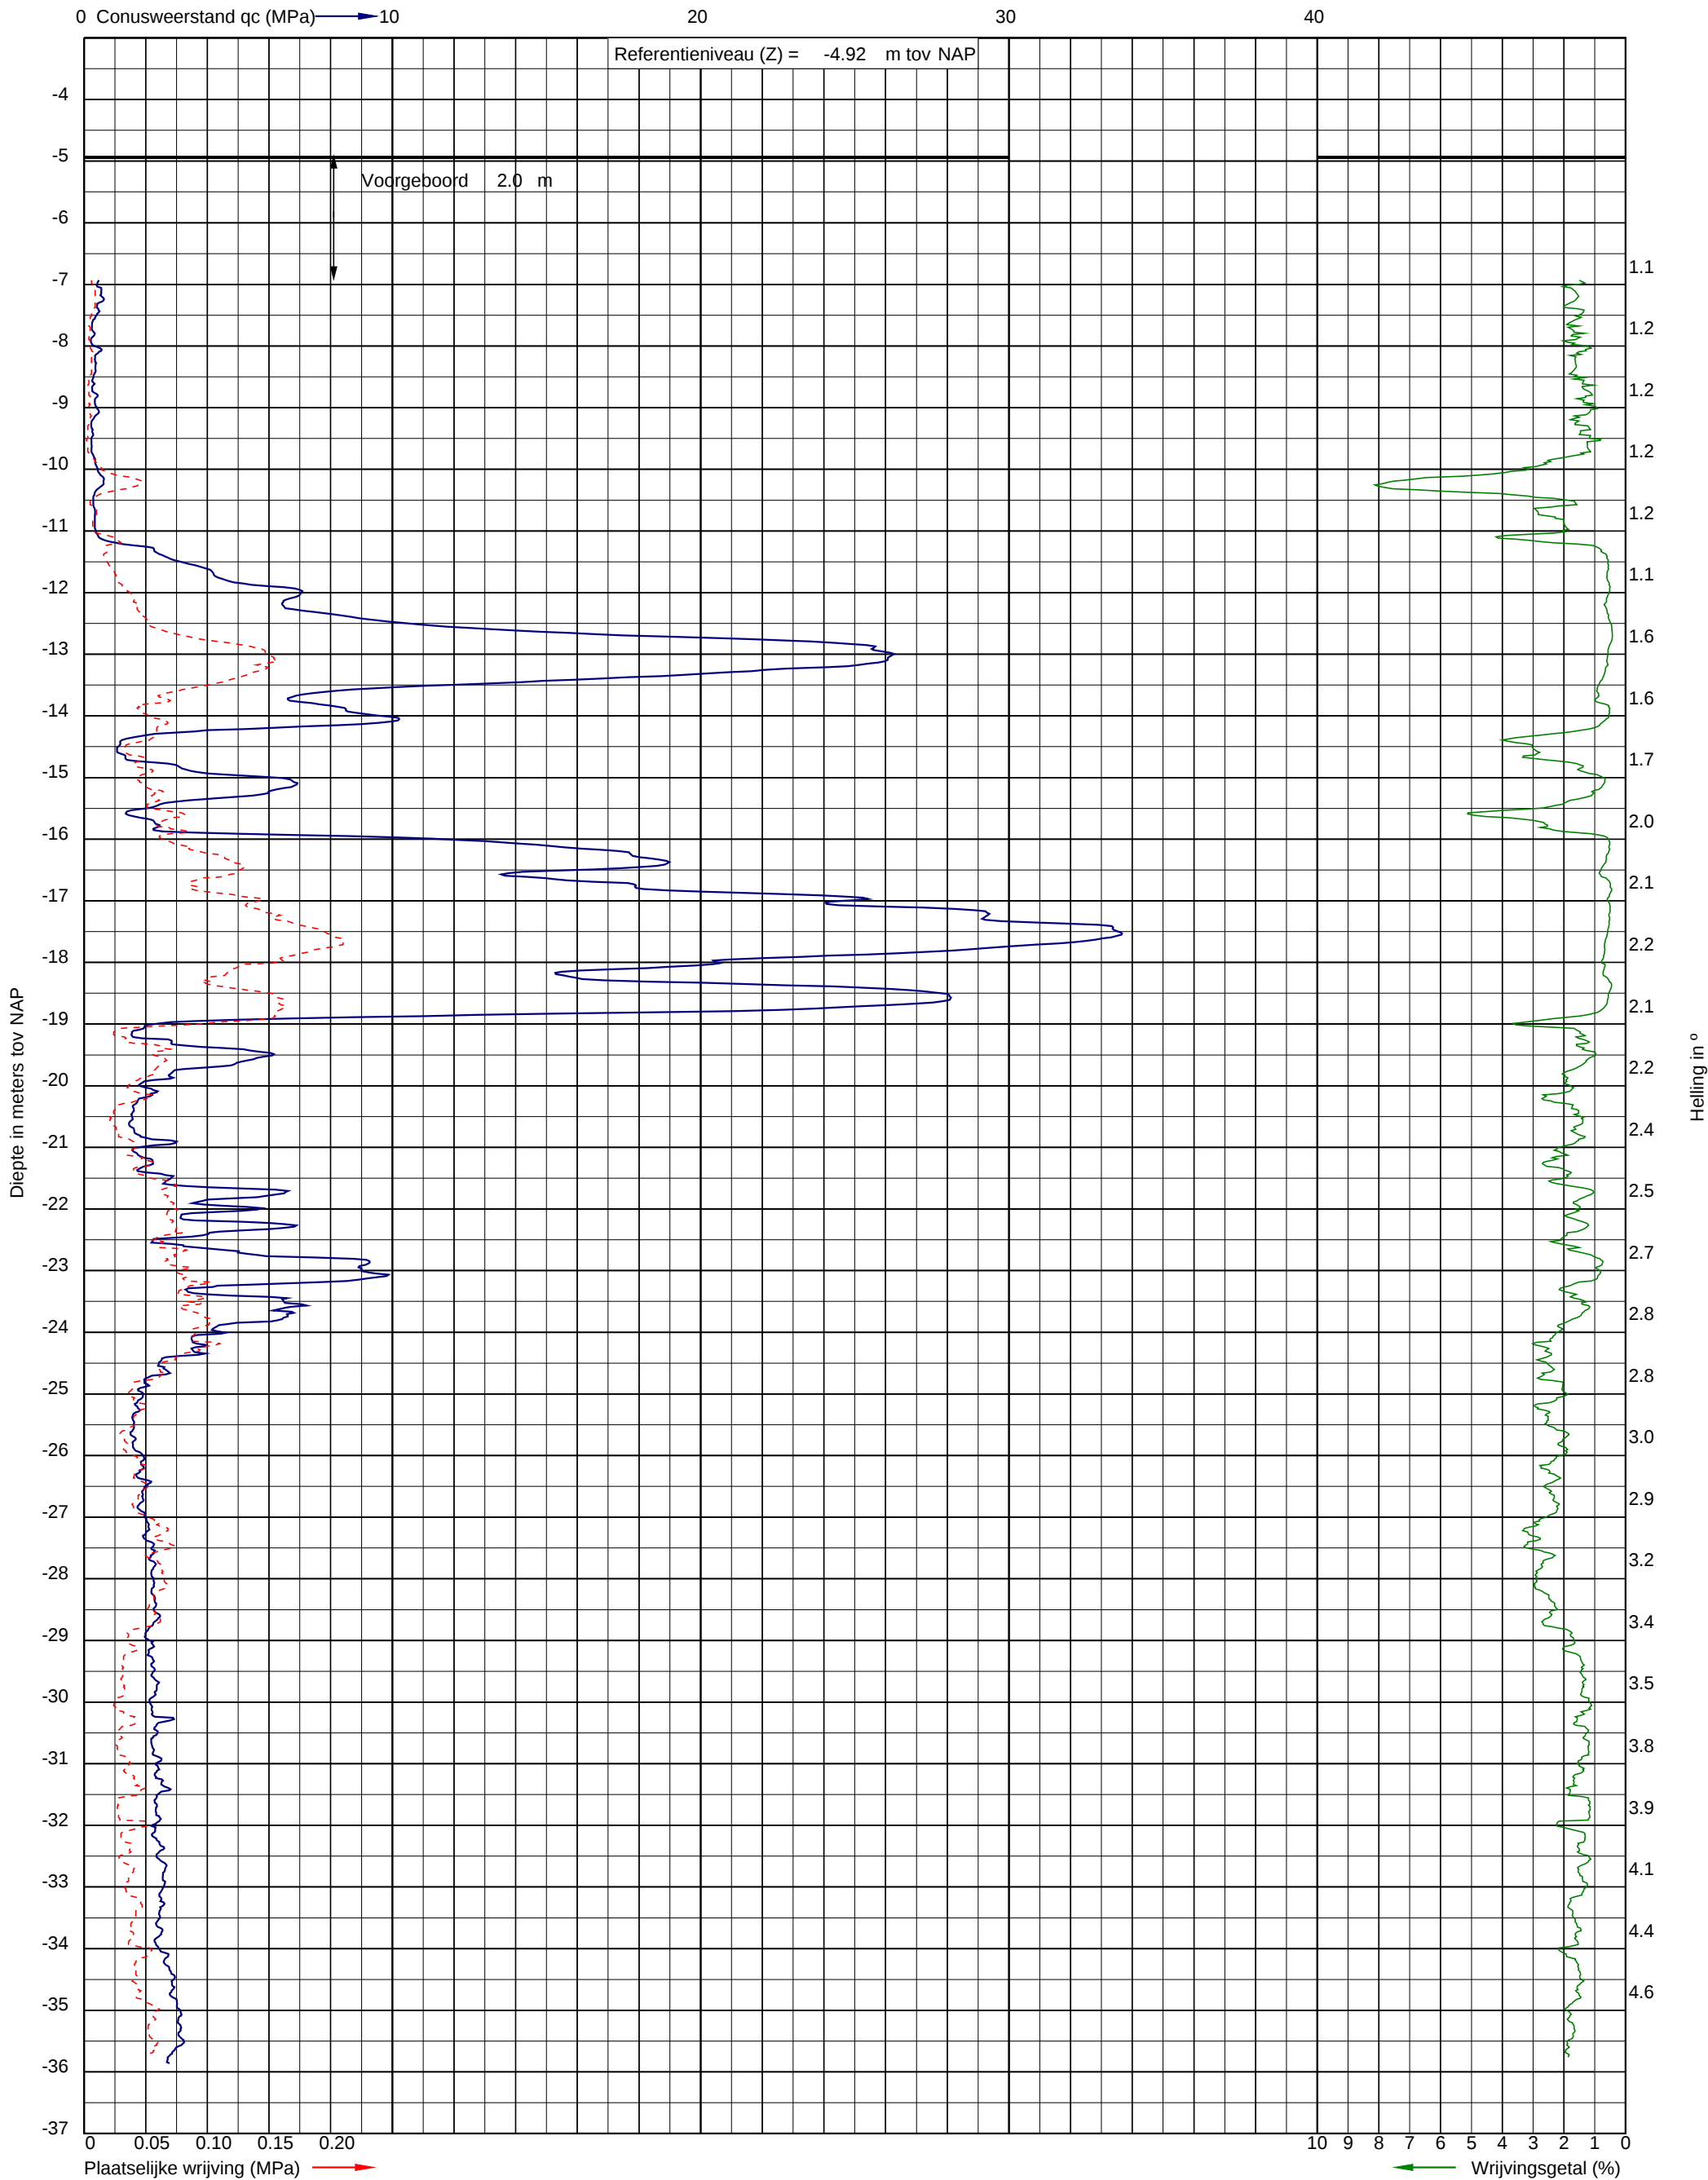


Uitvoeringsdatum: 8-11-2022
Norm: NEN-EN-ISO 22476-1
Toepassingsklasse: 3
Conusnummer: 070153

X: 124764.9
Y: 484521.0

DKM001



Project: Renovatie Jaap Eden IJsbaan aan de Radioweg 64 te Amsterdam
Opdracht: 22WP0551
Betreft: Sondeergrafiek

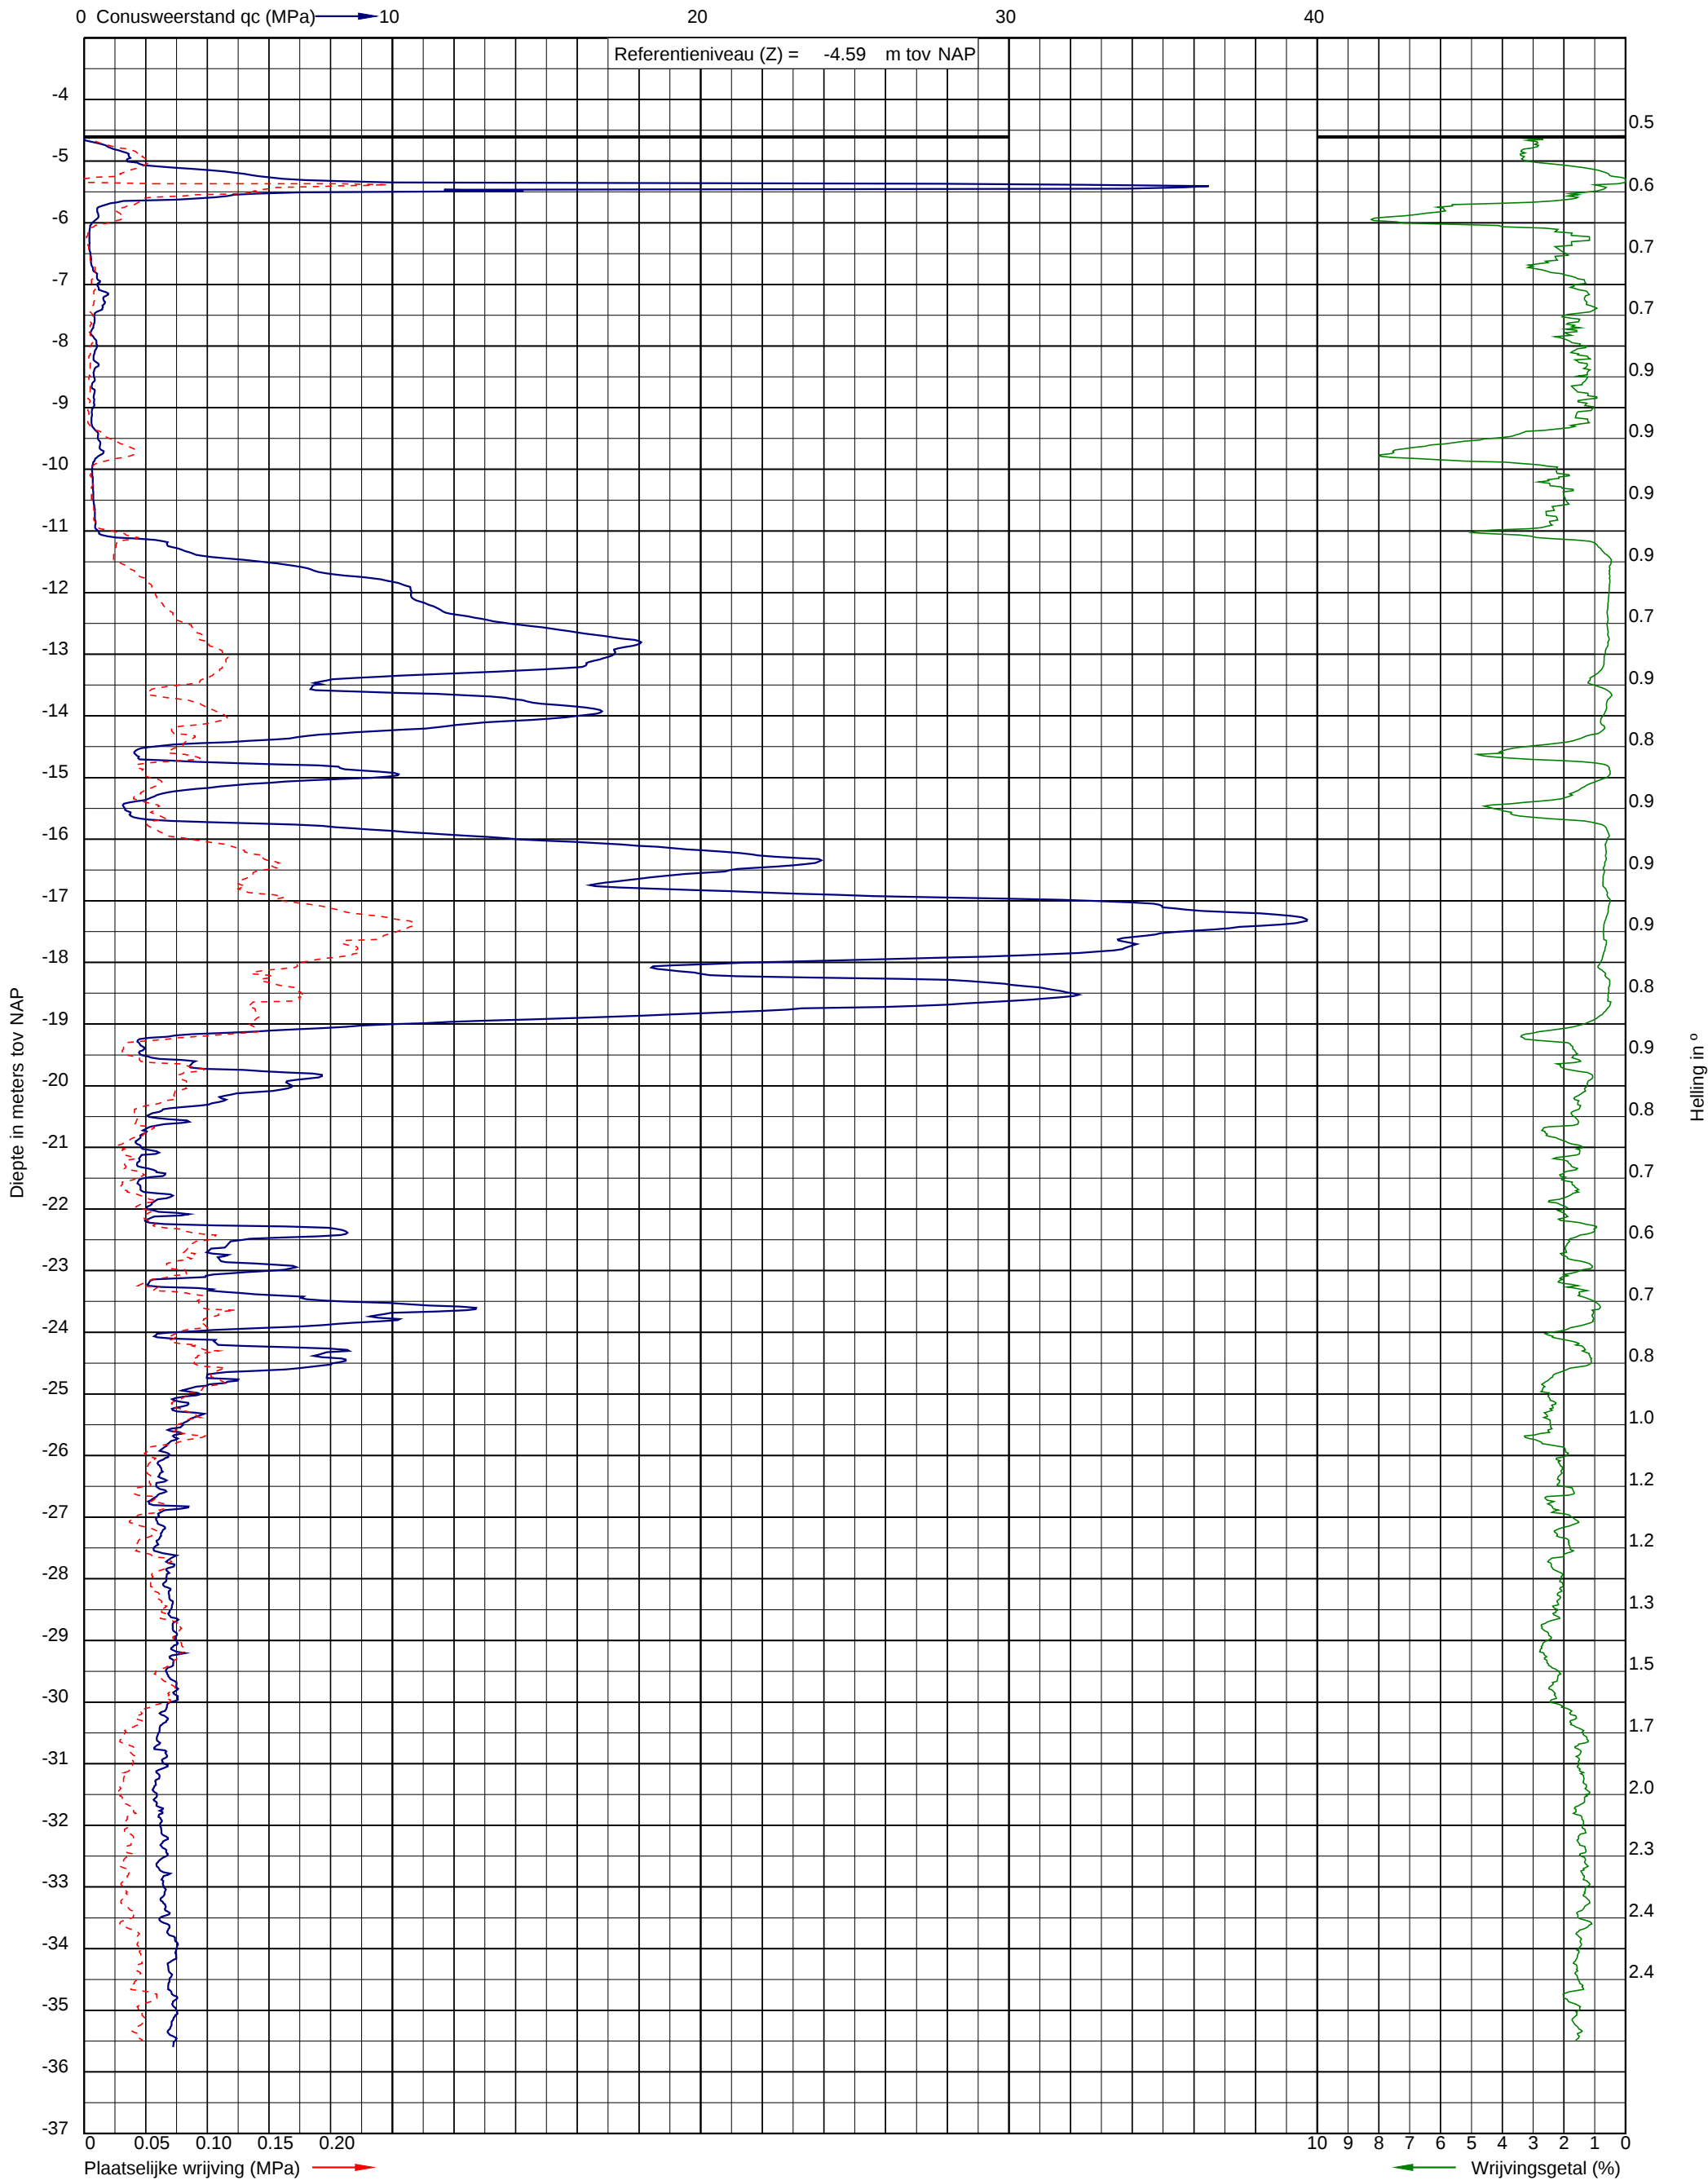


Uitvoeringsdatum: 8-11-2022
Norm: NEN-EN-ISO 22476-1
Toepassingsklasse: 3
Conusnummer: 070153

X: 124761.5
Y: 484537.0

DKM002



Project: Renovatie Jaap Eden IJsbahn aan de Radioweg 64 te Amsterdam
Opdracht: 22WP0551
Betreft: Sondeergrafiek

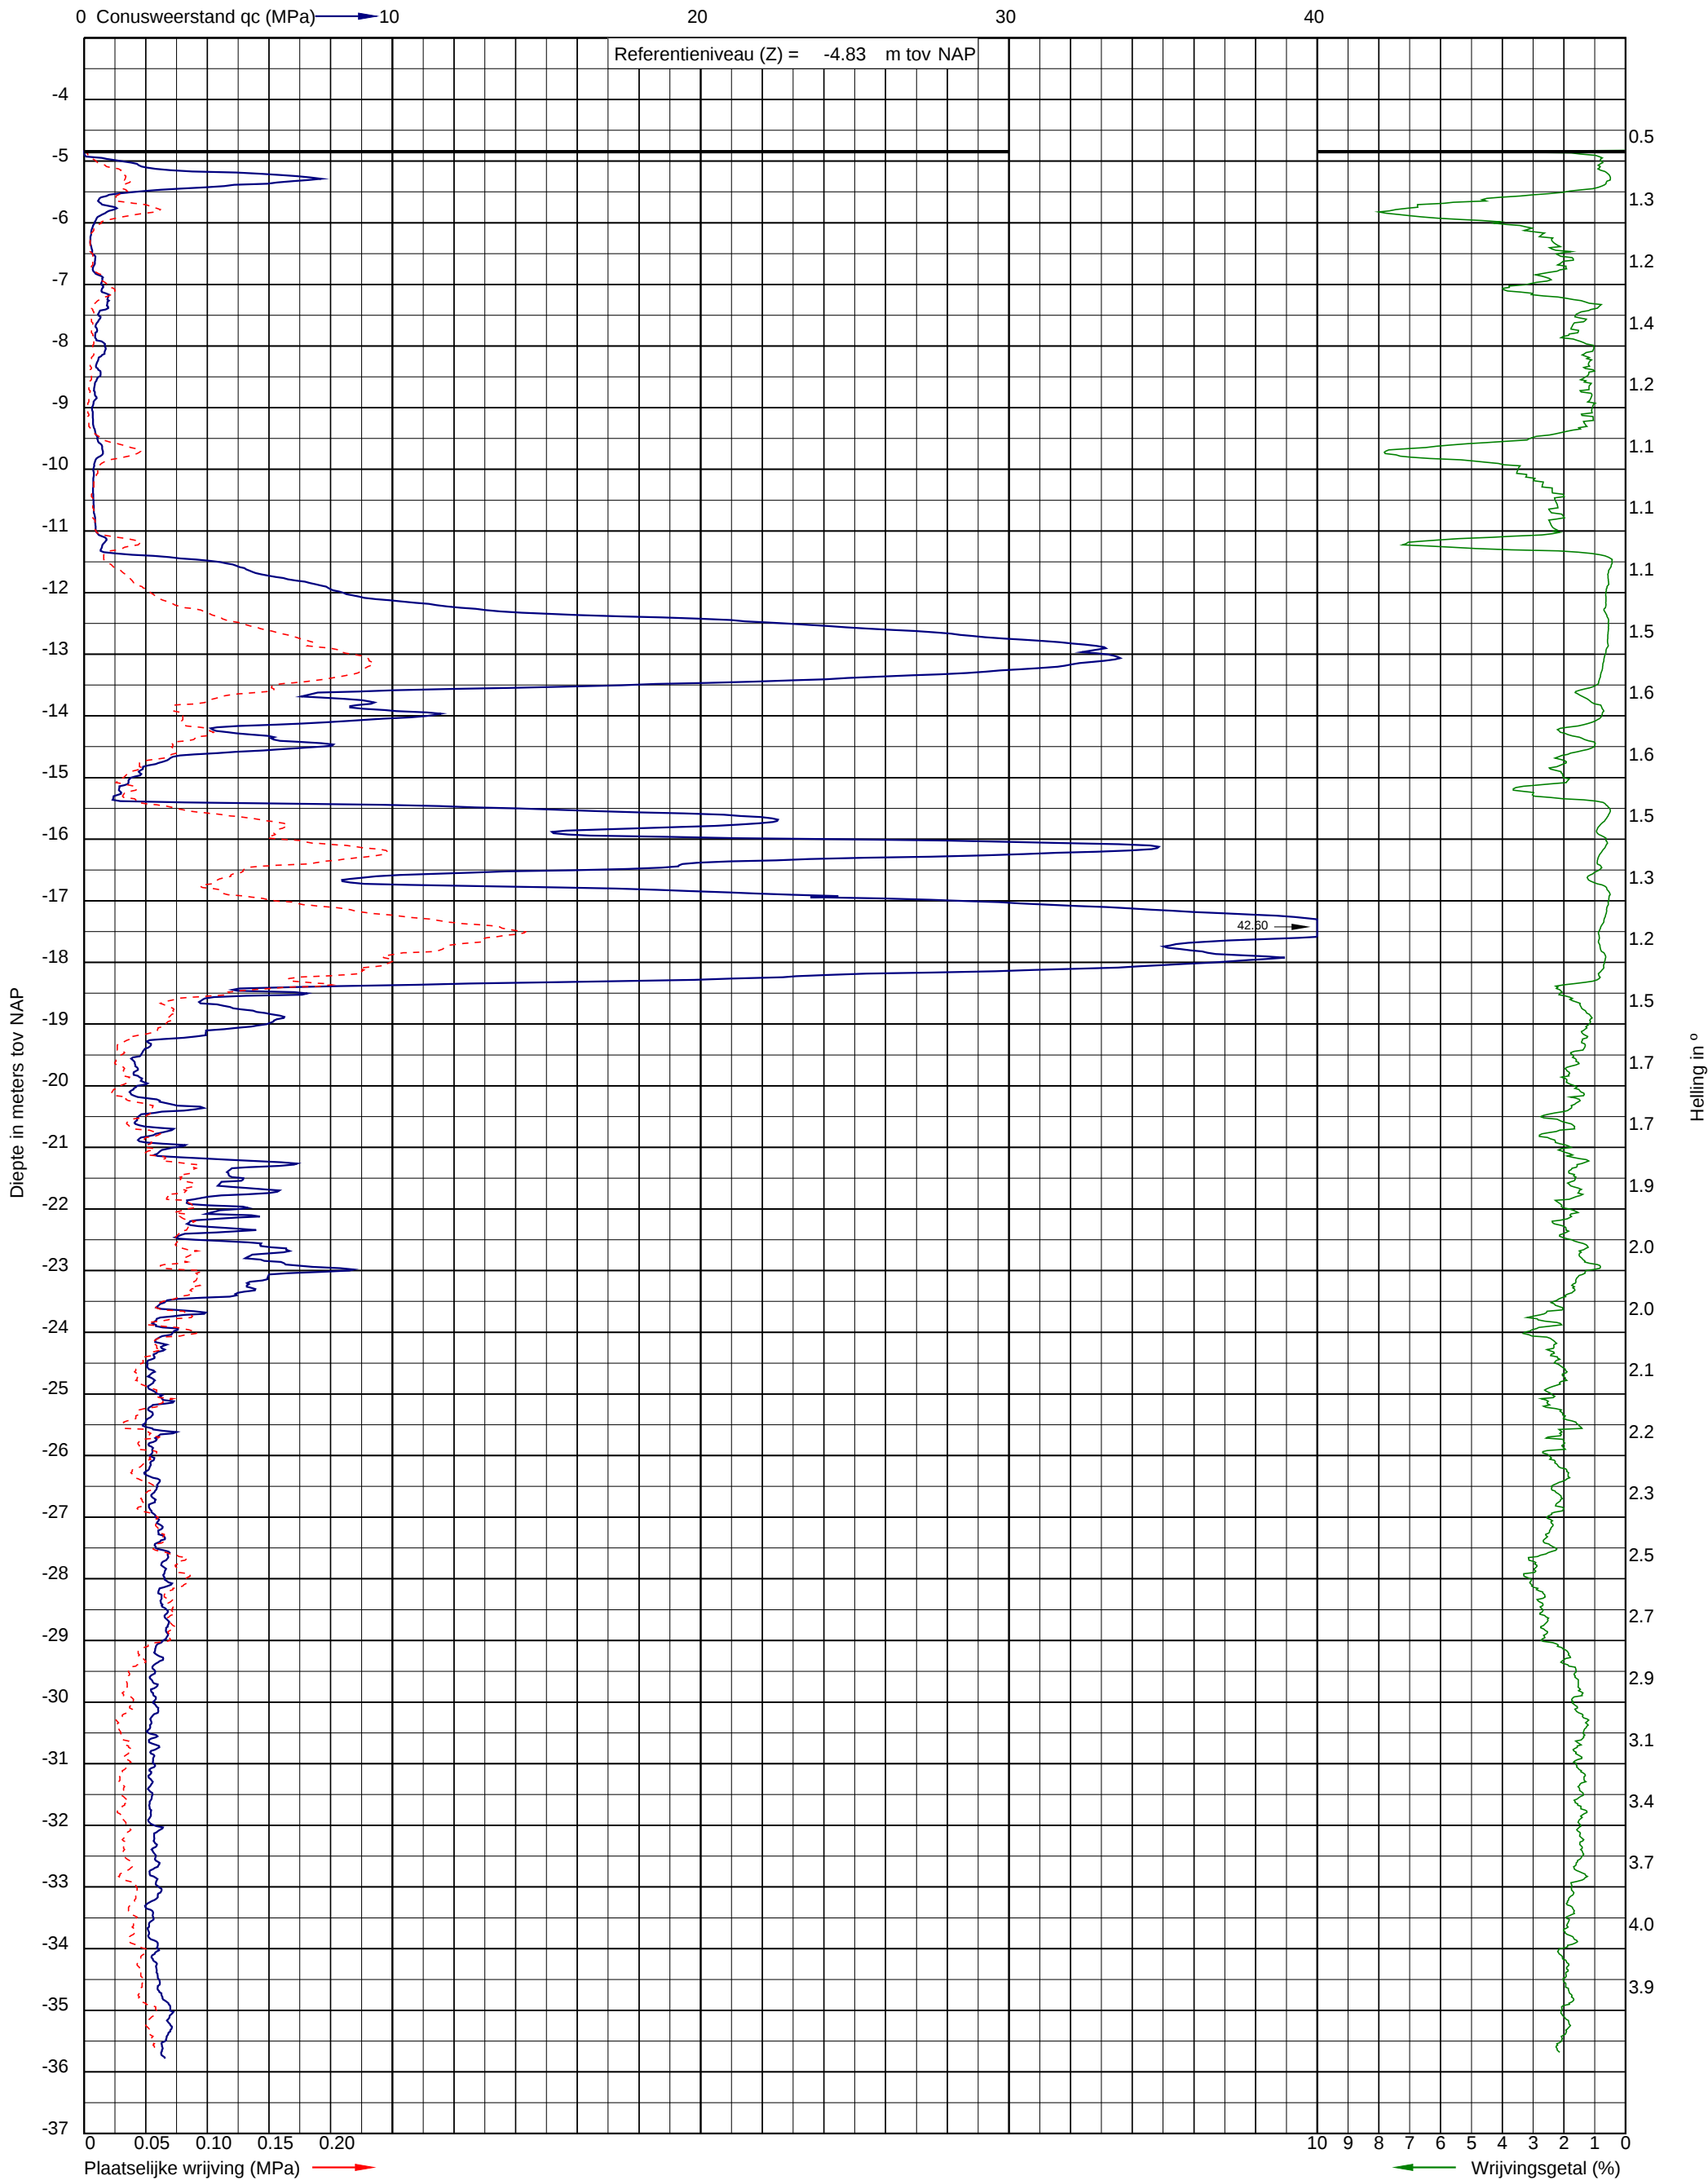


Uitvoeringsdatum: 4-11-2022
Norm: NEN-EN-ISO 22476-1
Toepassingsklasse: 3
Conusnummer: 070153

X: 124787.3
Y: 484590.7

DKM006



Project: Renovatie Jaap Eden IJsbaan aan de Radioweg 64 te Amsterdam
Opdracht: 22WP0551
Betreft: Sondeergrafiek

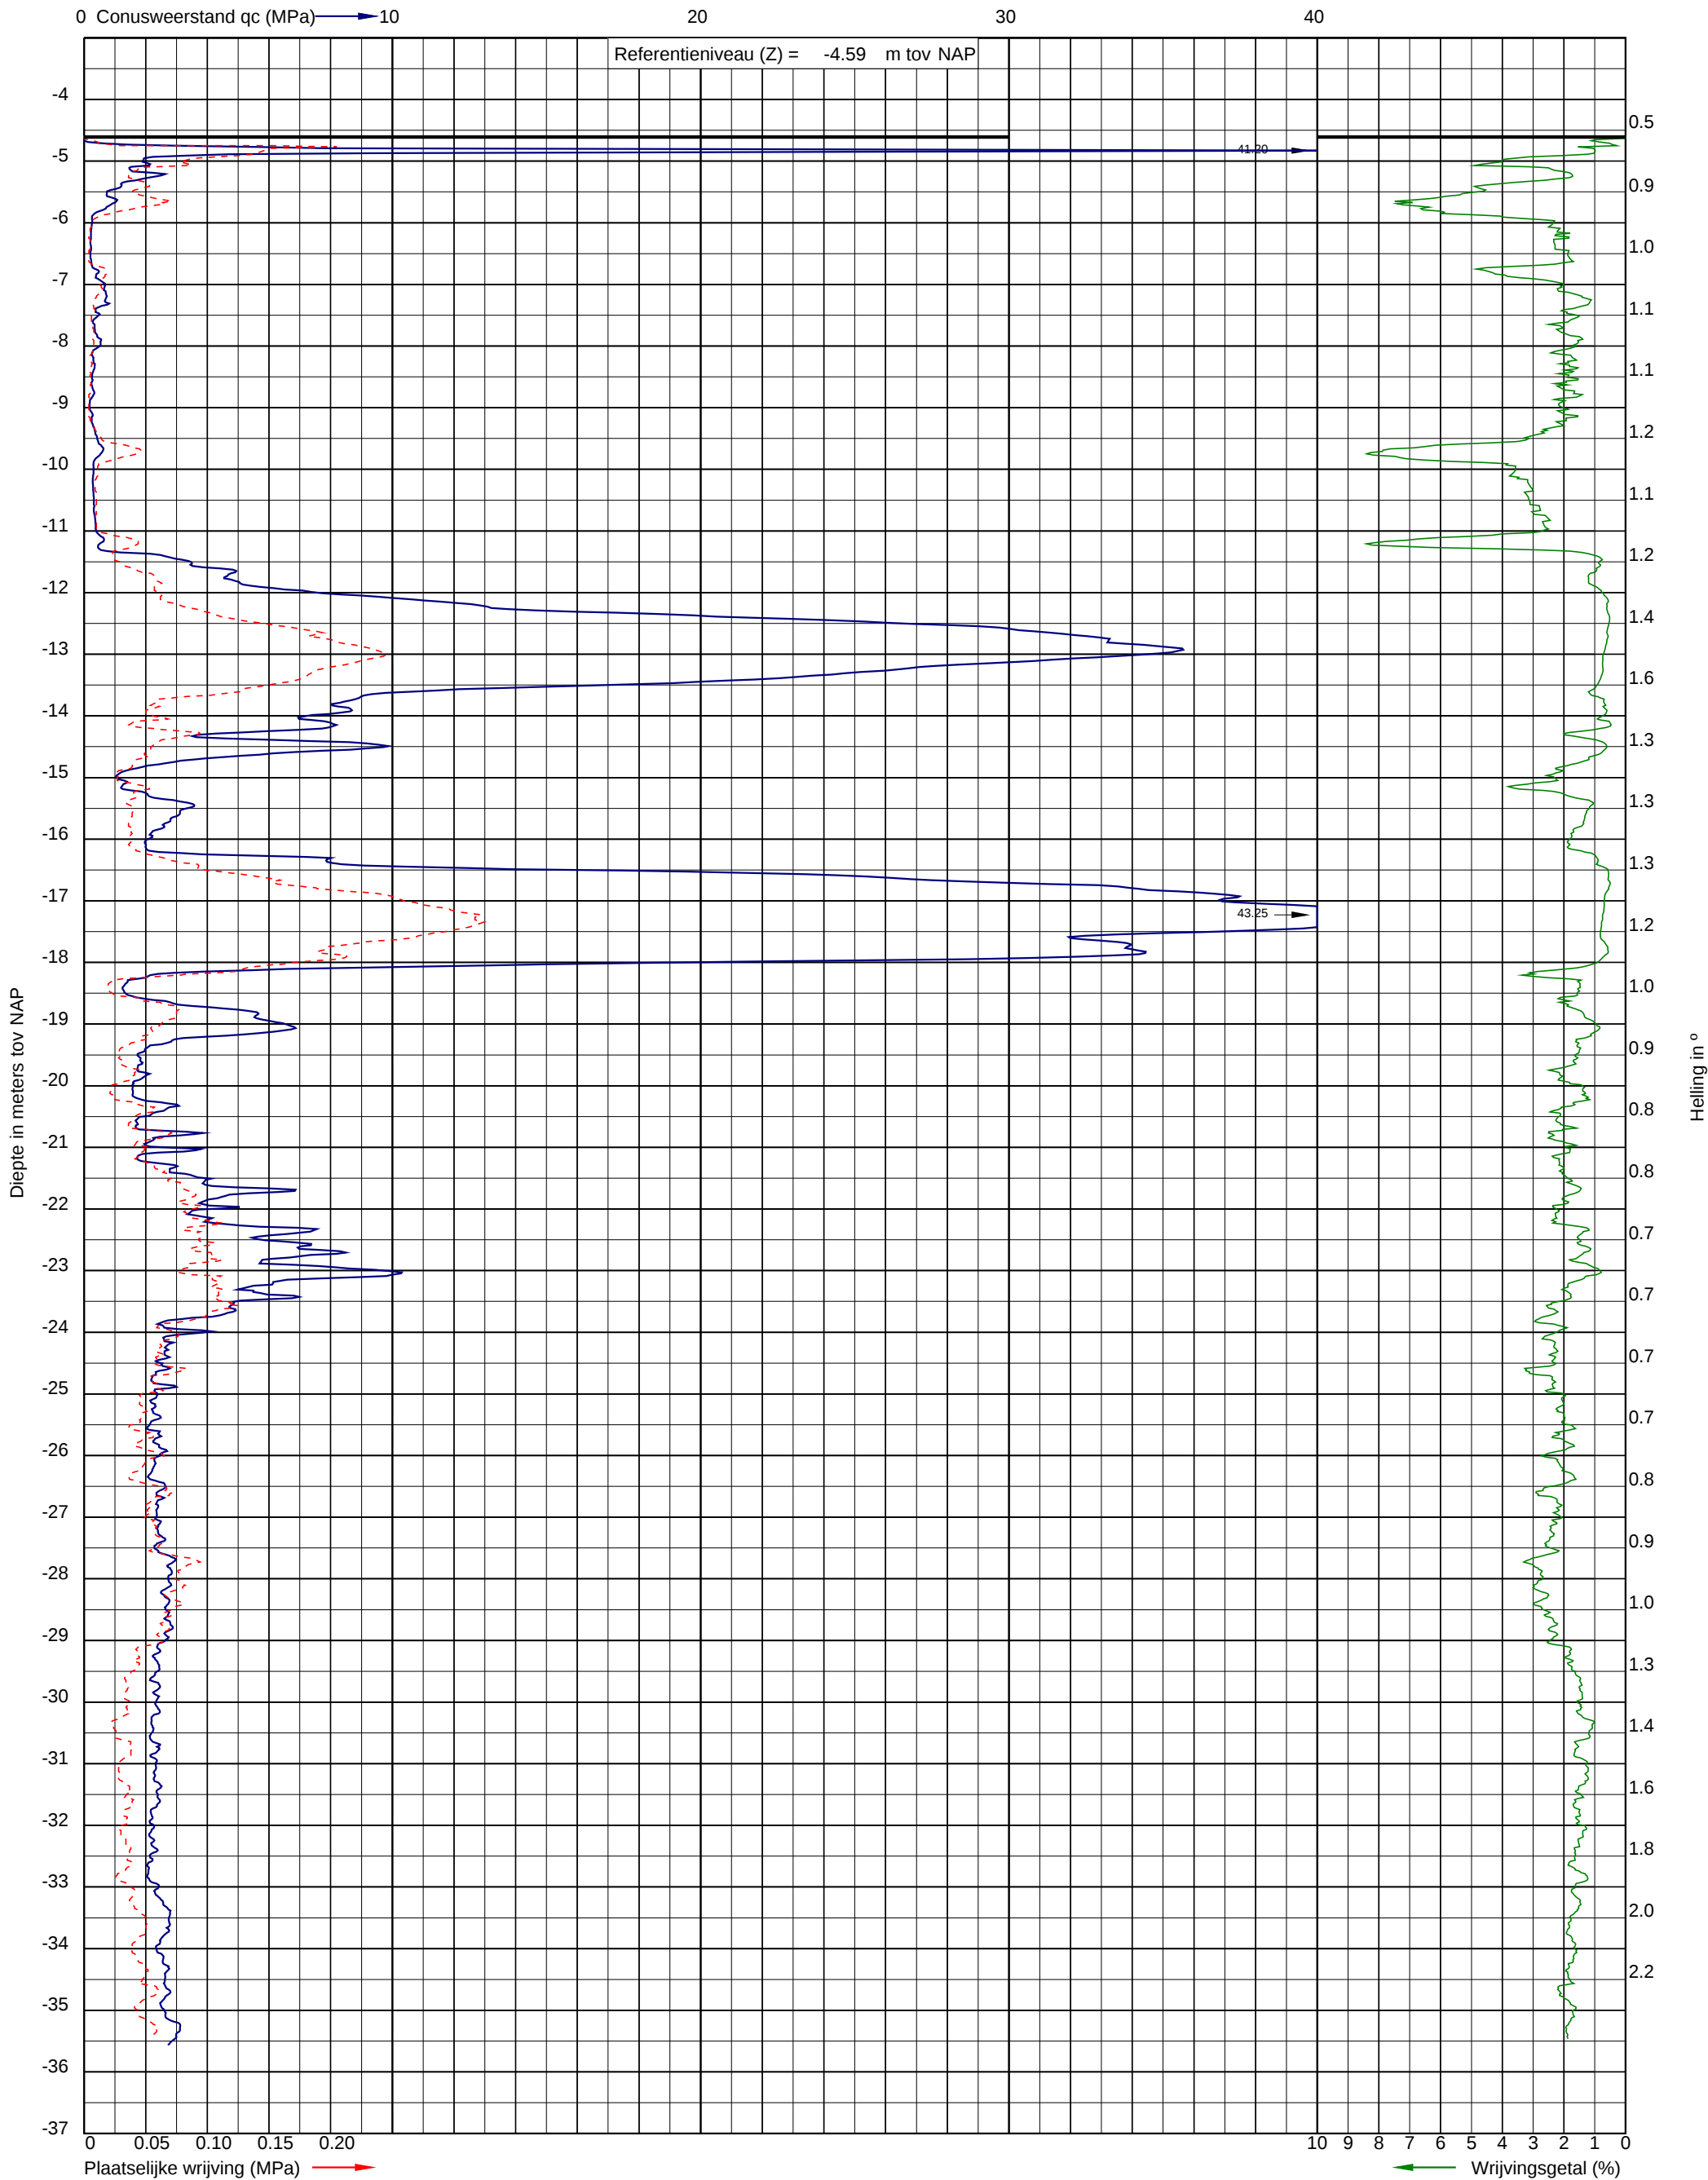


Uitvoeringsdatum: 3-11-2022
Norm: NEN-EN-ISO 22476-1
Toepassingsklasse: 3
Conusnummer: 070153

X: 124777.7
Y: 484600.1

DKM007



Project: Renovatie Jaap Eden IJsbahn aan de Radioweg 64 te Amsterdam
Opdracht: 22WP0551
Betreft: Sondeergrafiek

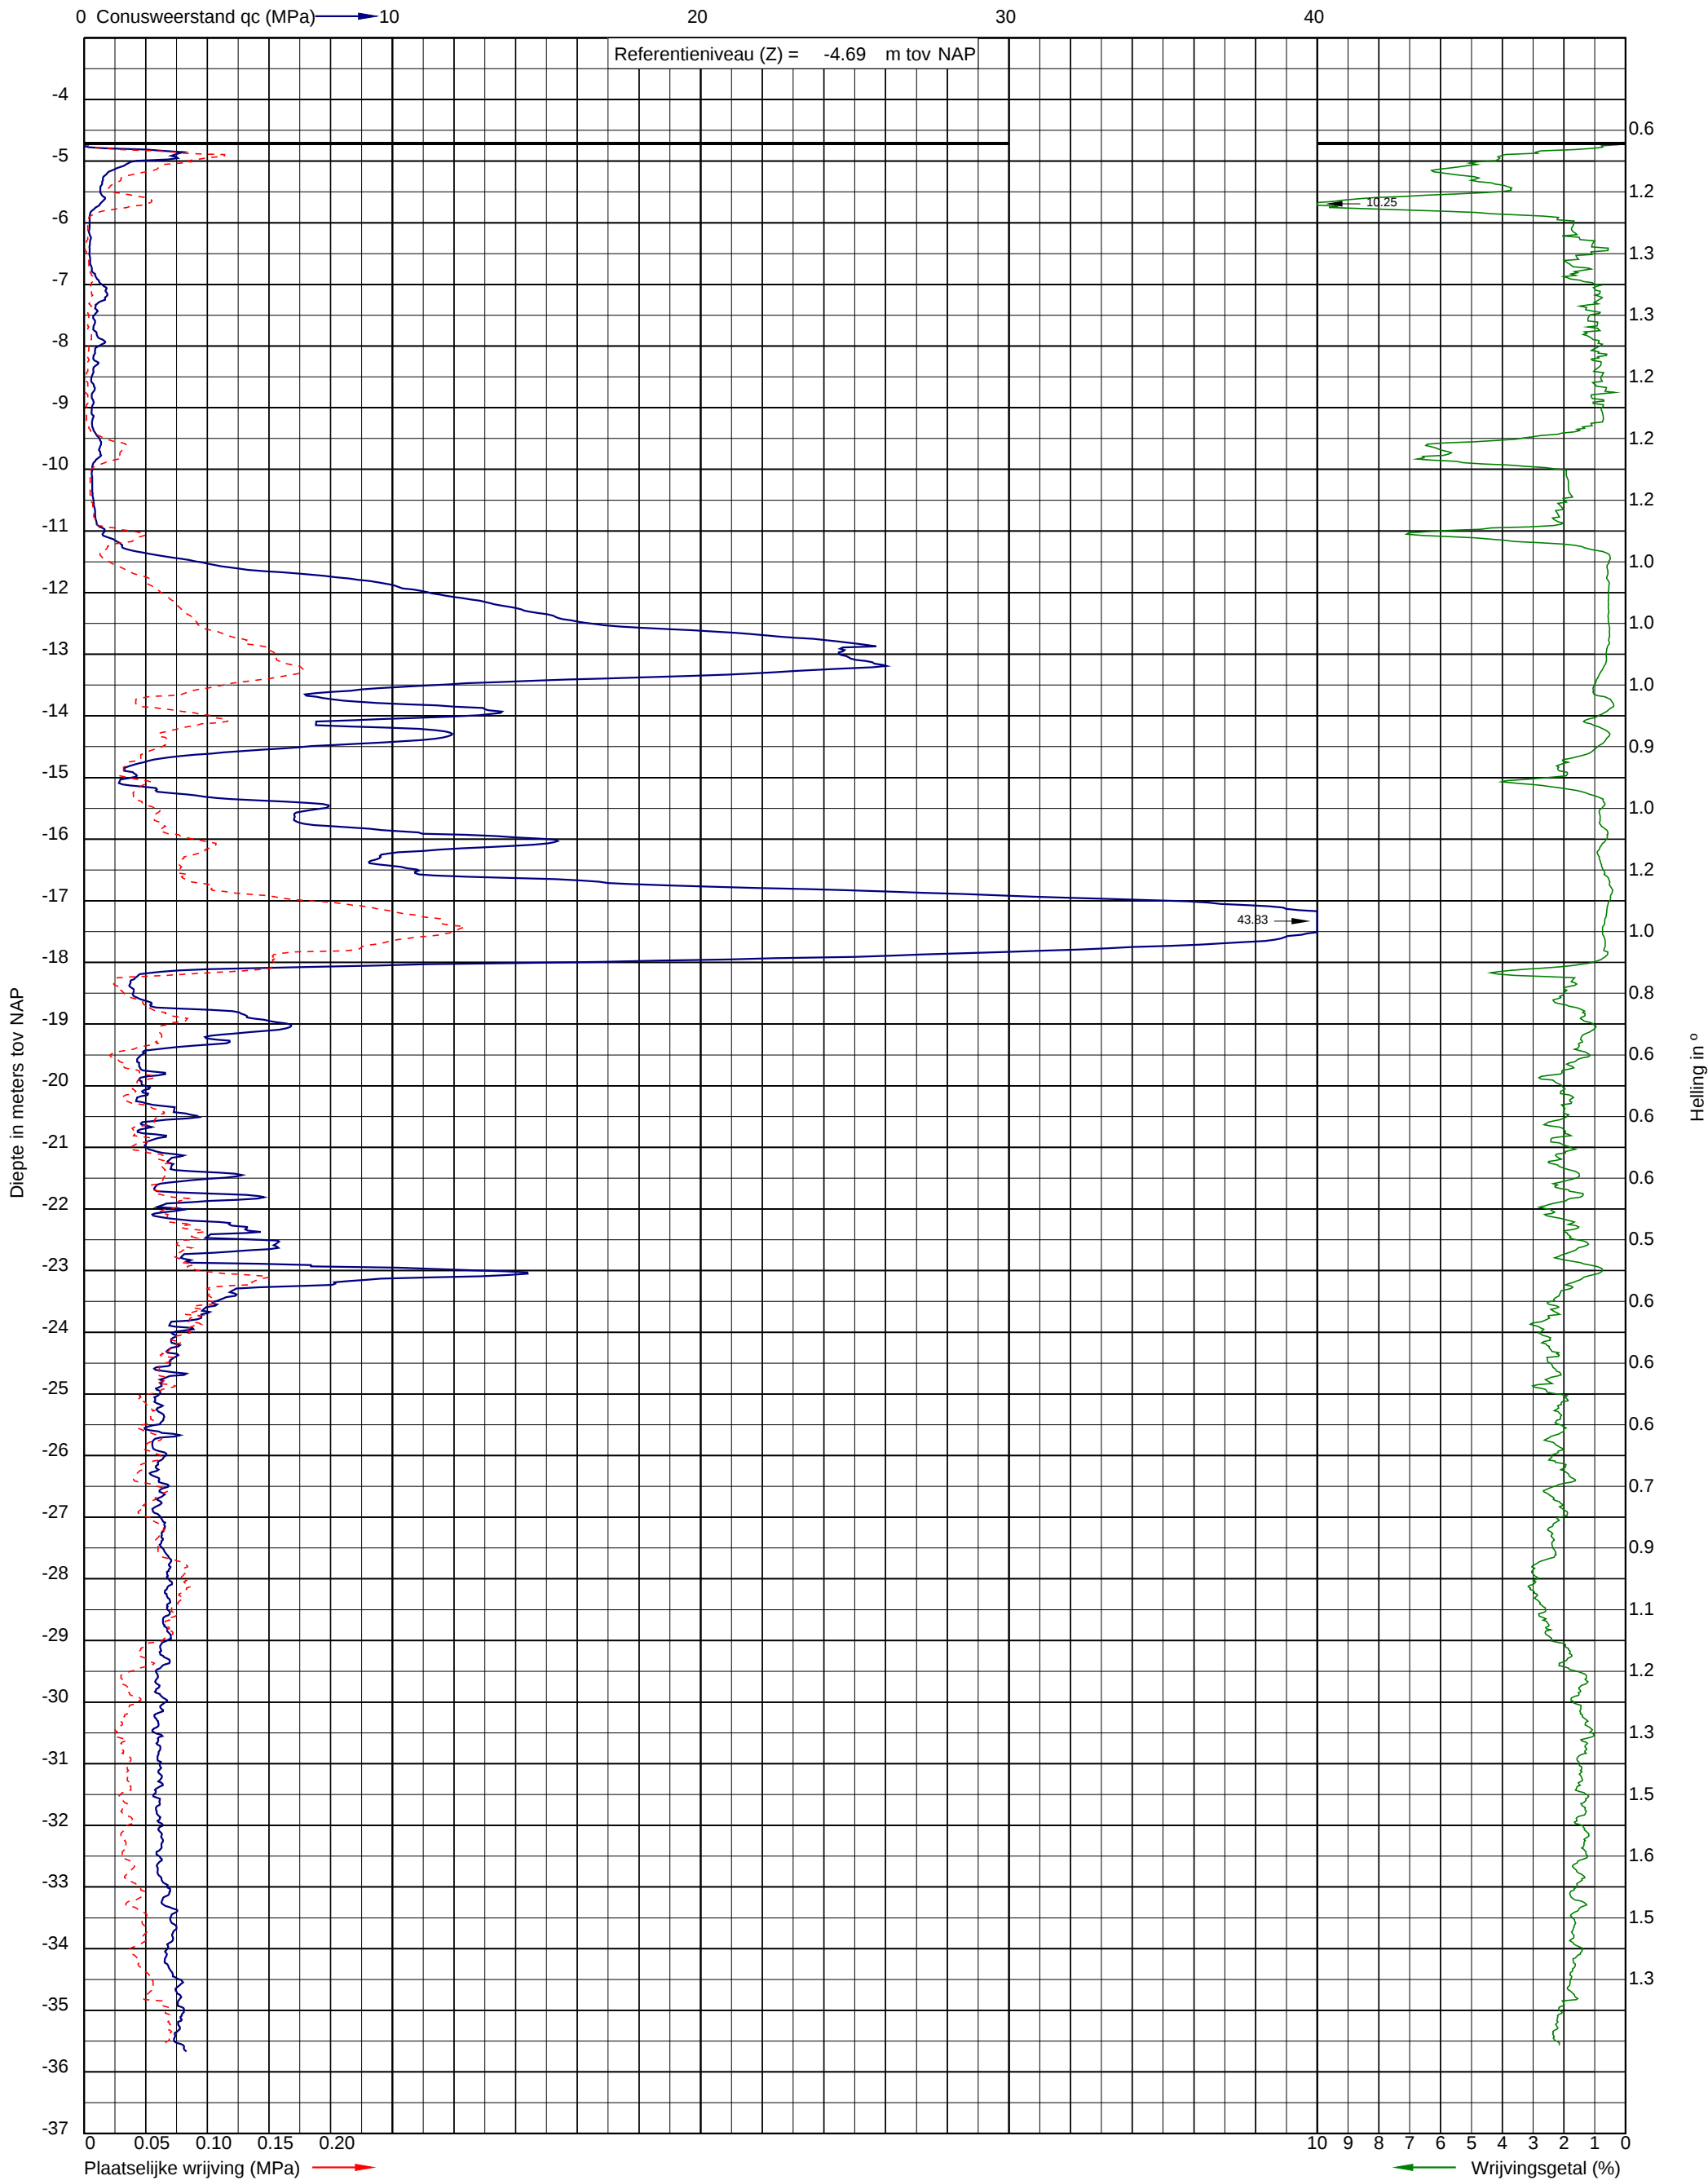


Uitvoeringsdatum: 4-11-2022
Norm: NEN-EN-ISO 22476-1
Toepassingsklasse: 3
Conusnummer: 070153

X: 124787.1
Y: 484609.1

DKM008



Project: Renovatie Jaap Eden IJsbaan aan de Radioweg 64 te Amsterdam
Opdracht: 22WP0551
Betreft: Sondeergrafiek

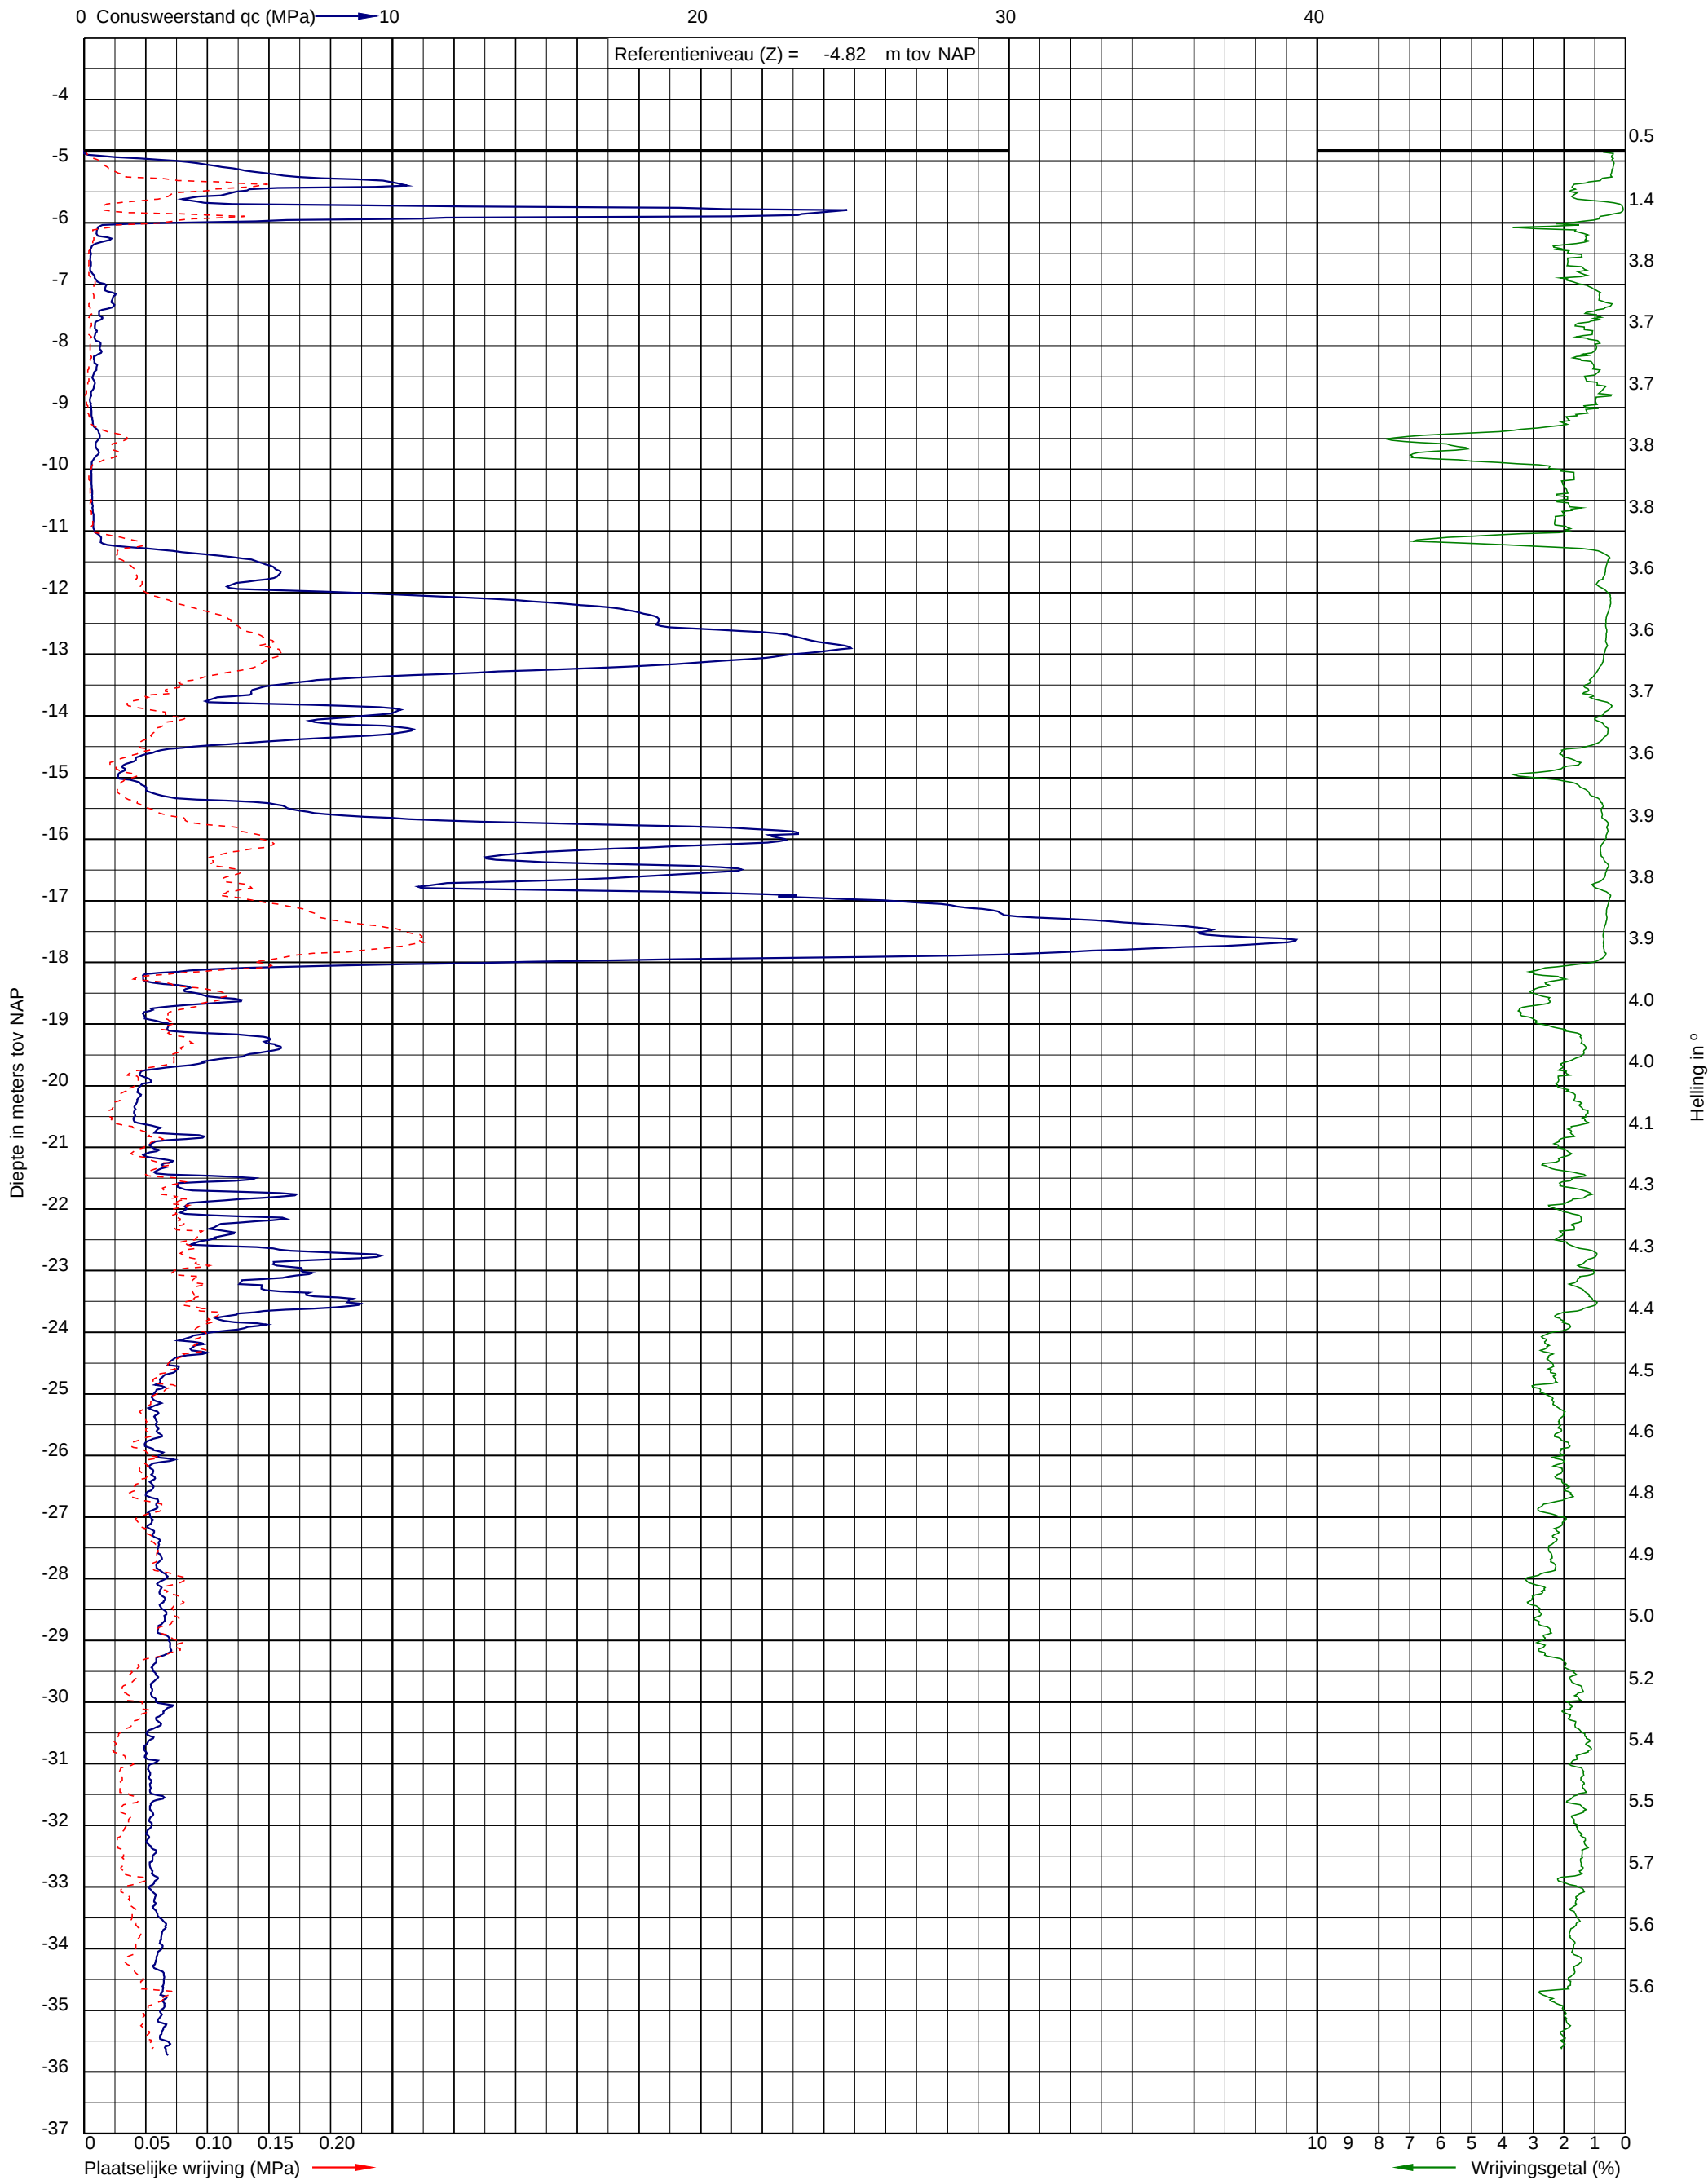


Uitvoeringsdatum: 4-11-2022
Norm: NEN-EN-ISO 22476-1
Toepassingsklasse: 3
Conusnummer: 070153

X: 124796.6
Y: 484602.3

DKM009



Project: Renovatie Jaap Eden IJsbahn aan de Radioweg 64 te Amsterdam
Opdracht: 22WP0551
Betreft: Sondeergrafiek

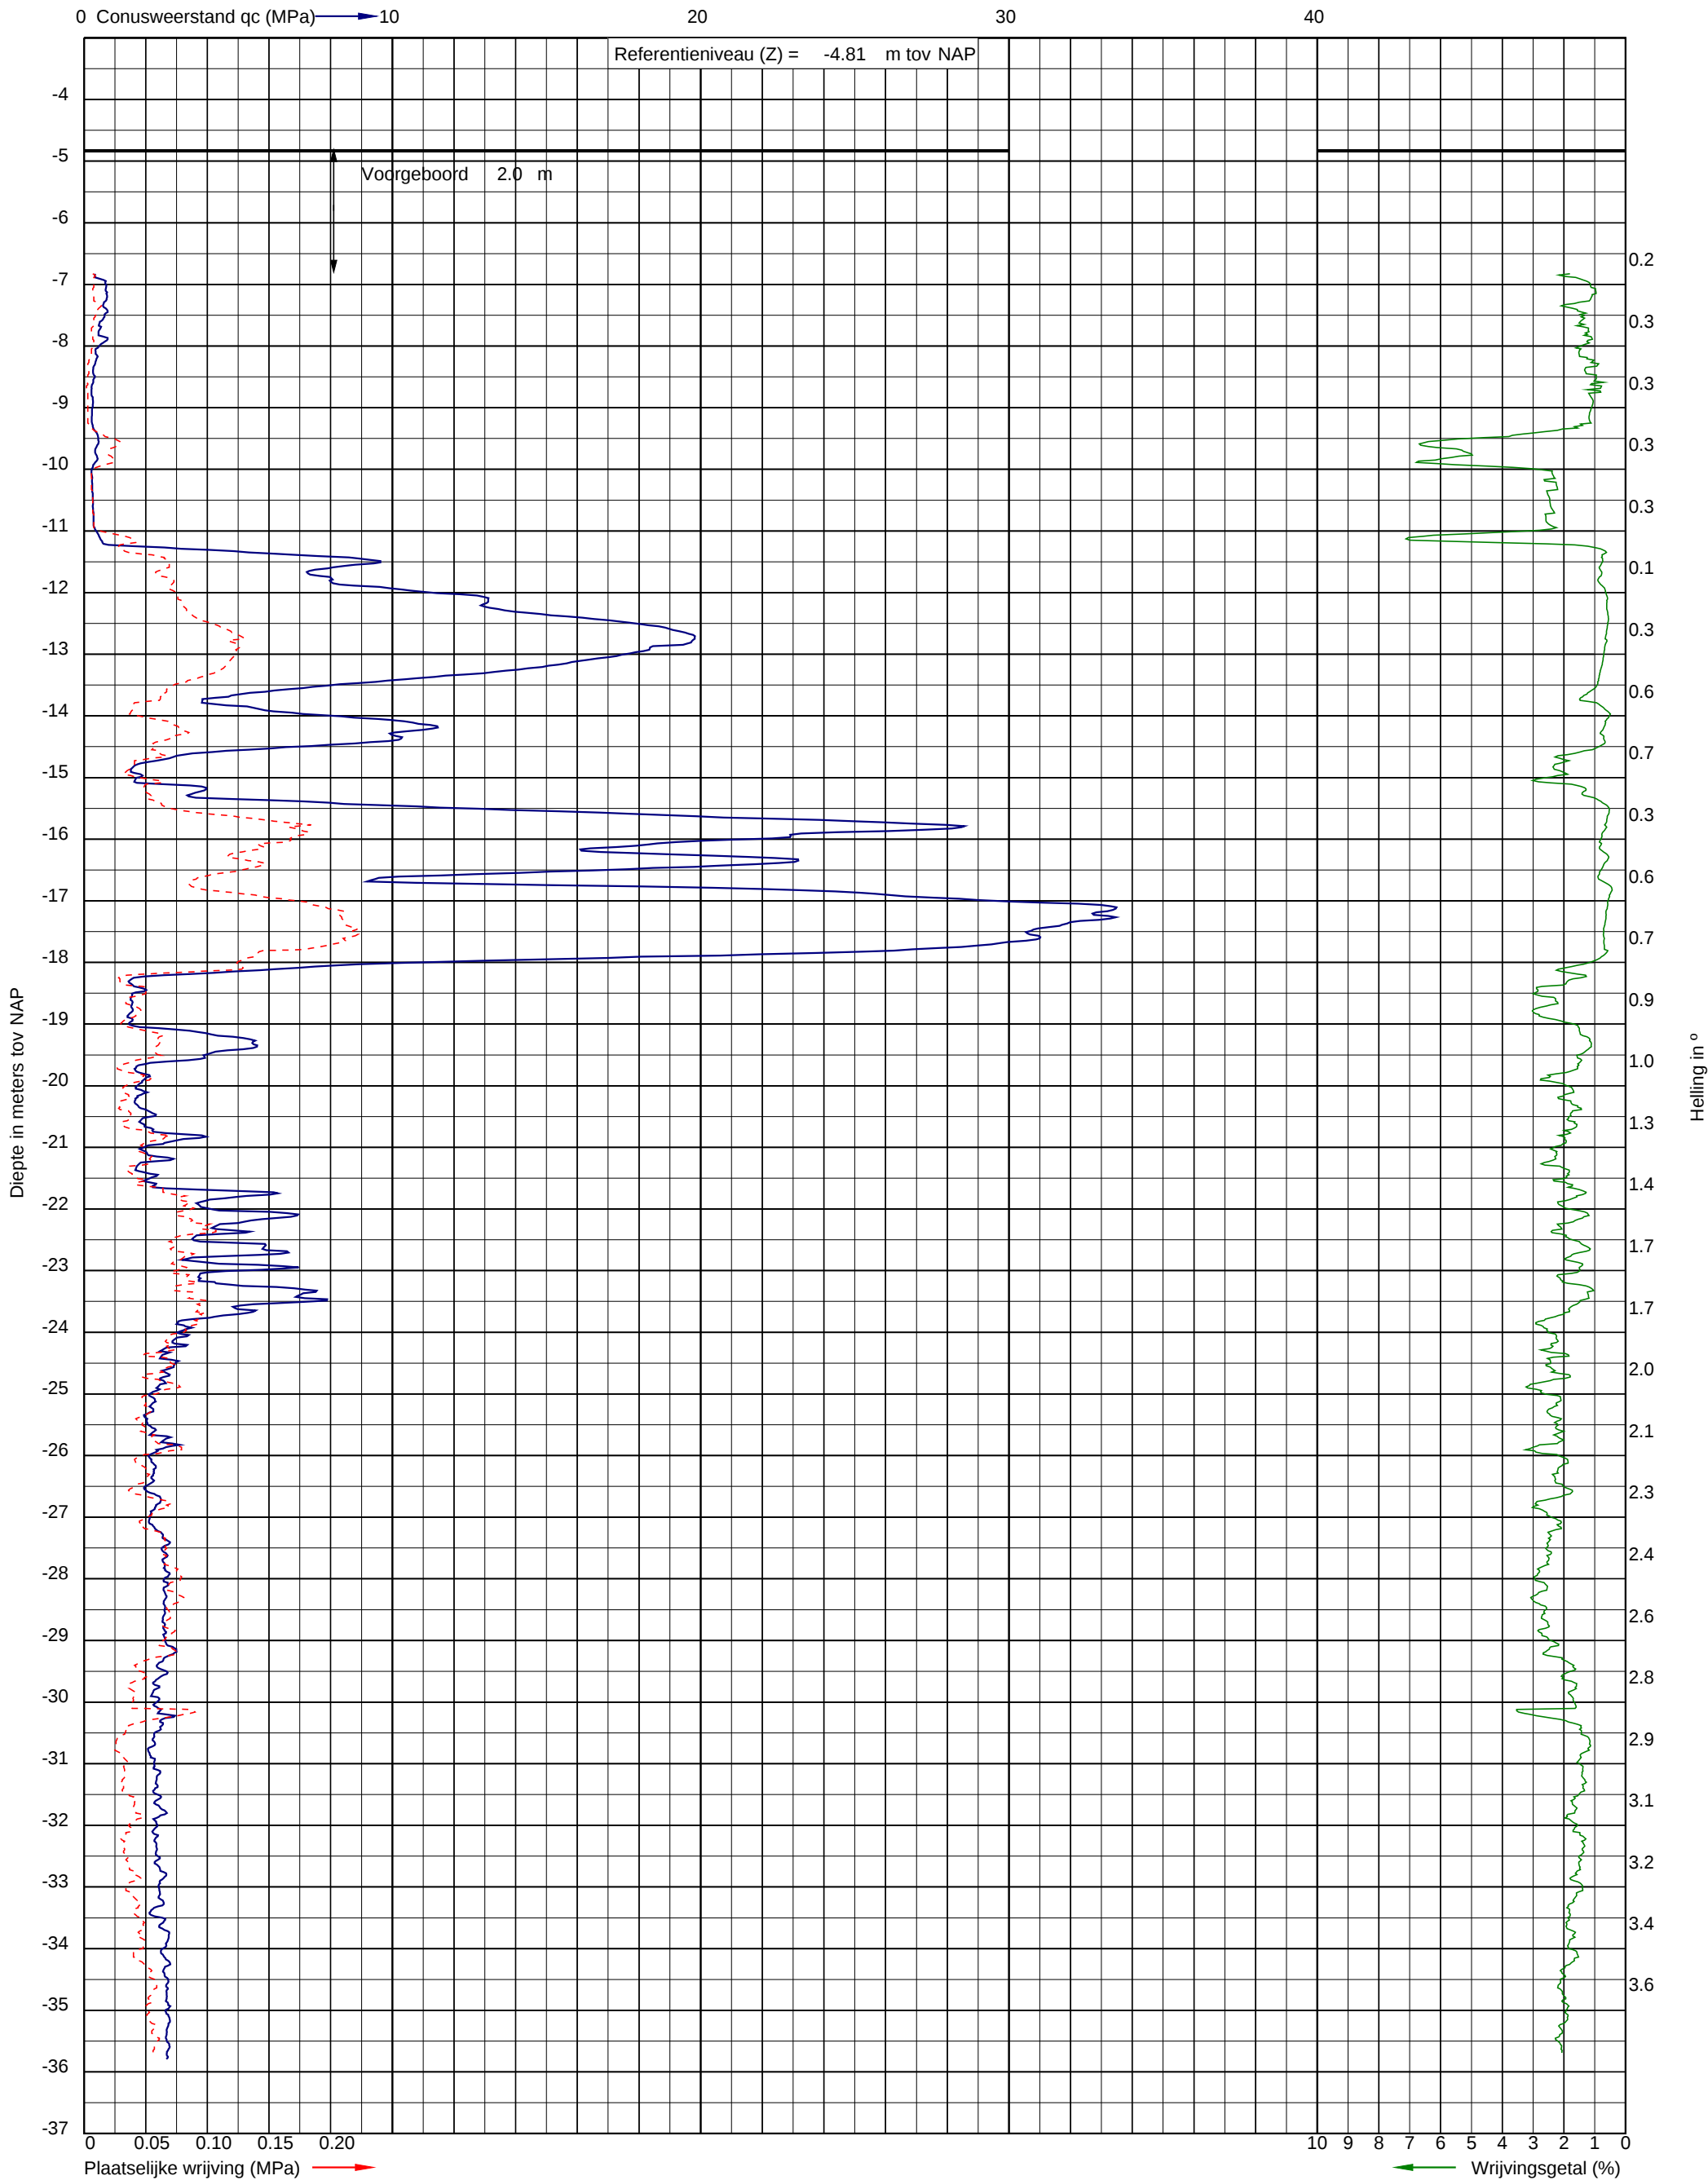

Uitvoeringsdatum: 4-11-2022
Norm: NEN-EN-ISO 22476-1
Toepassingsklasse: 3
Conusnummer: 070153

X: 124802.9
Y: 484613.6

DKM010