


diameter afhankelijk inkomende drukriool
minimale diameter uitgaande leiding 200mm

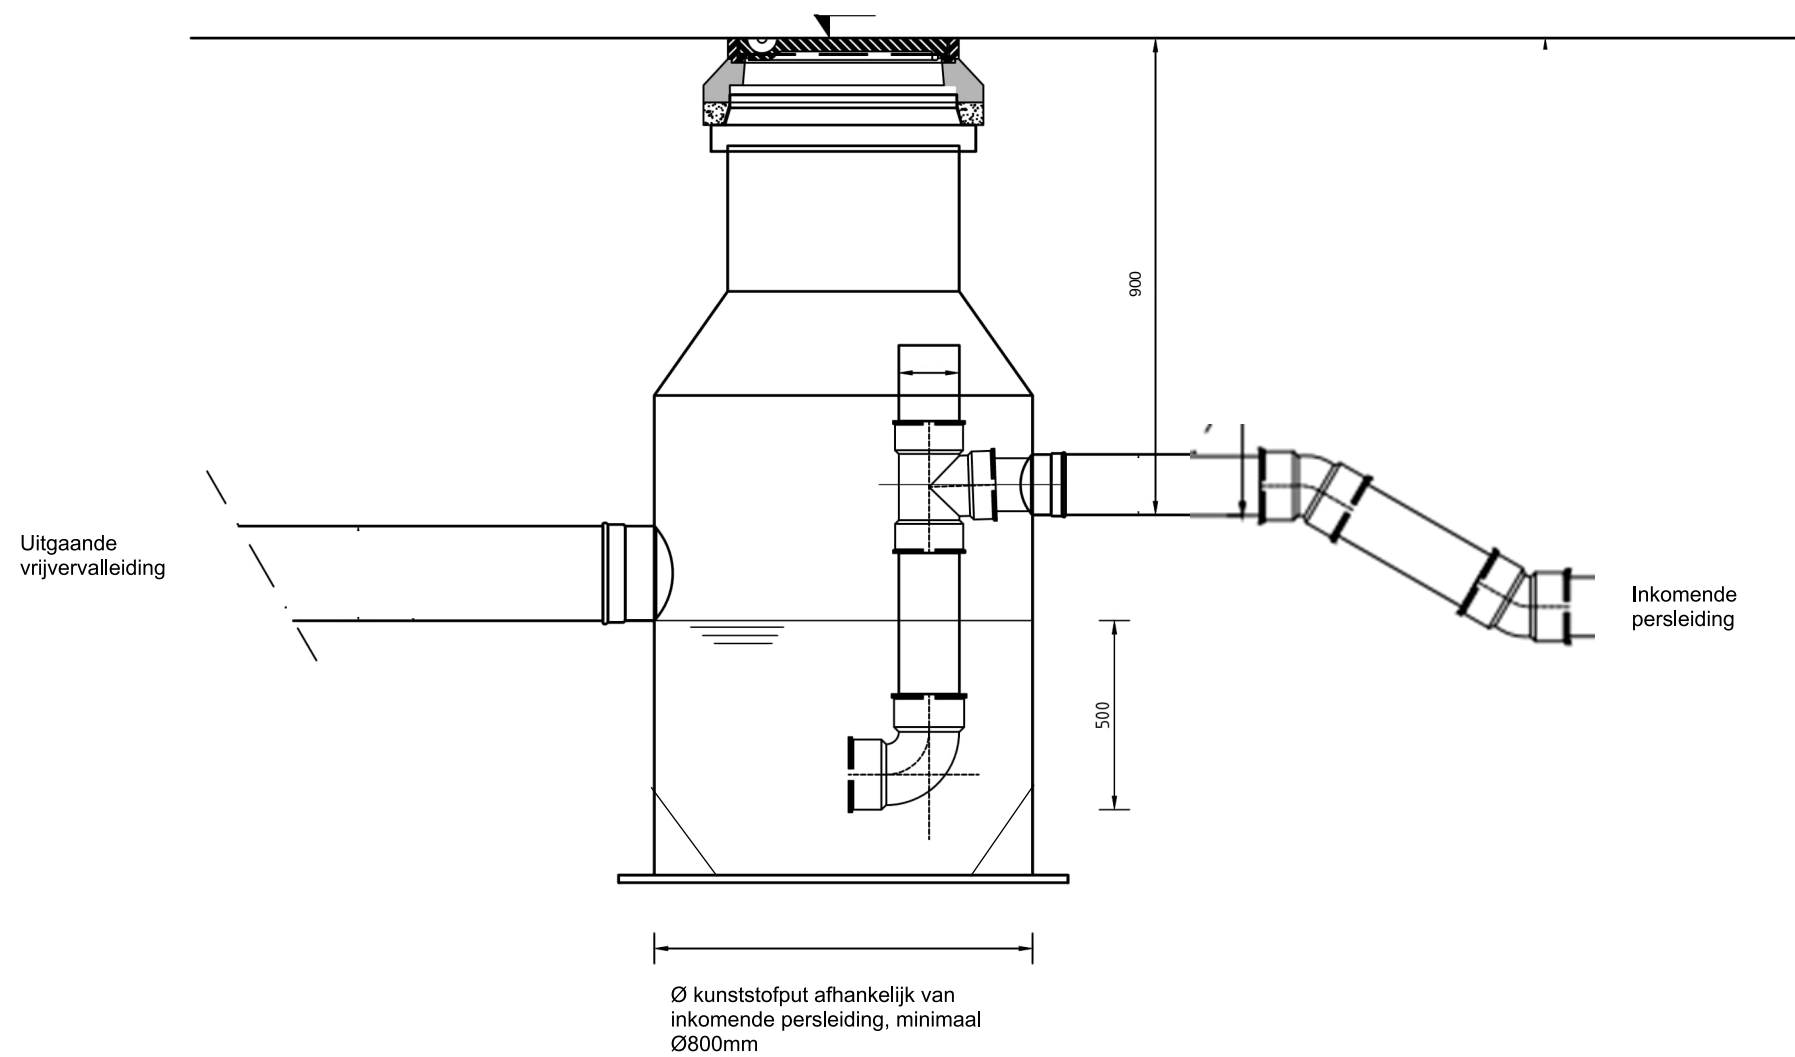

Principe lozingsconstructie van drukriool op vrijverval