



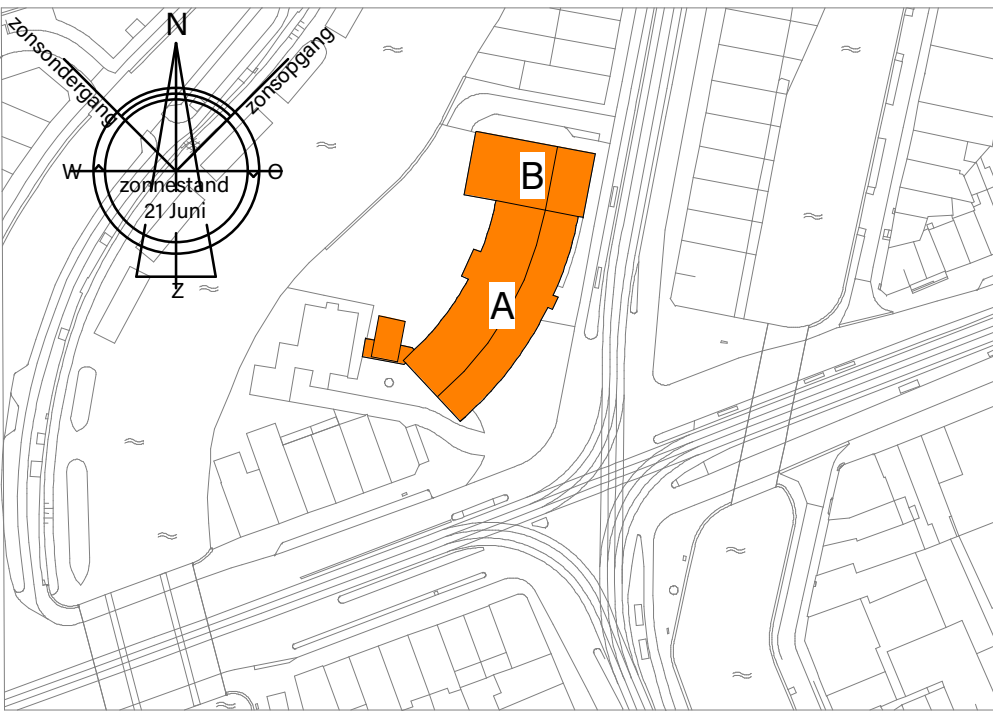


Gebouw overzicht - 1:1500

kad. gemeente: Amsterdam
sectie: L
nummer: 9687

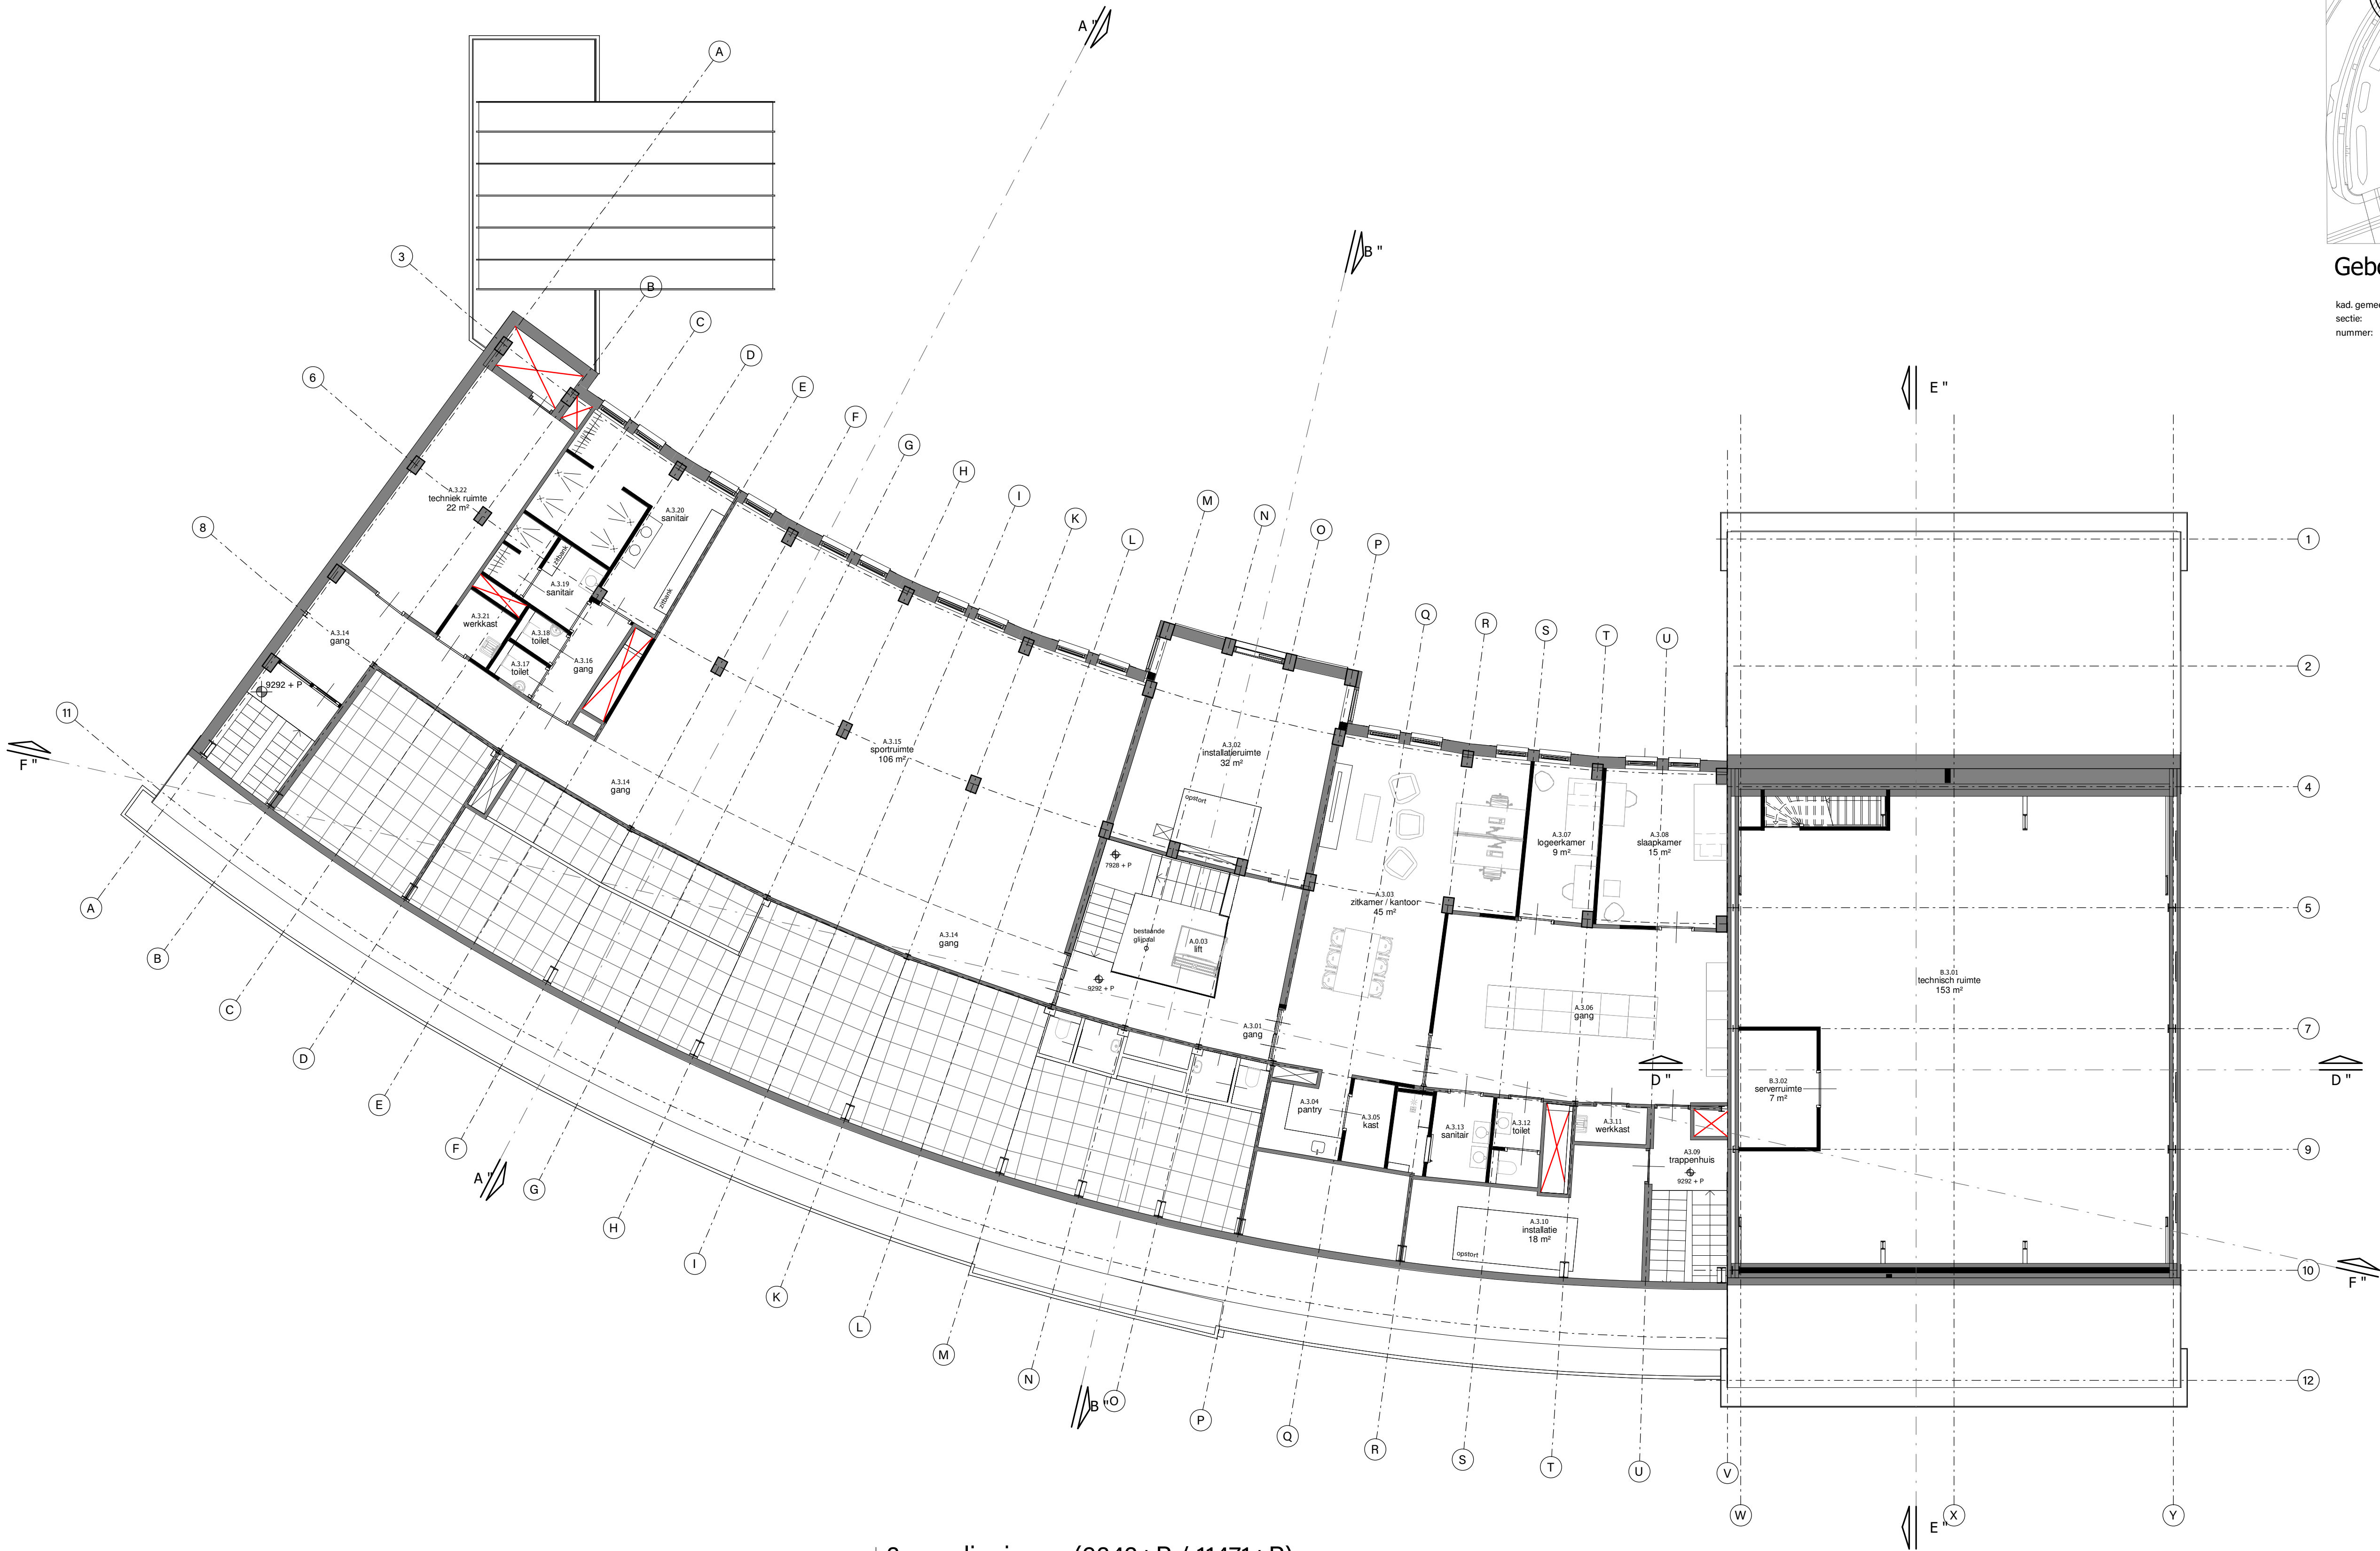

3e verdiepingen (9342+P / 11471+P)

schaal 1:100

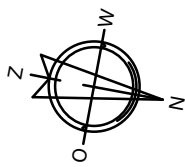

A.3.- Oppervlaktestaat - 3e verdieping (9342+)		
nr.	Ruimte naam	m2
A.3.01	gang	15 m ²
A.3.02	installatieruimte	32 m ²
A.3.03	zitkamer / kantoor	45 m ²
A.3.04	pantry	5 m ²
A.3.05	kast	3 m ²
A.3.06	gang	40 m ²
A.3.07	logeerkamer	9 m ²
A.3.08	slaapkamer	15 m ²
A.3.10	installatie	19 m ²
A.3.11	werkkast	2 m ²
A.3.12	toilet	3 m ²
A.3.13	sanitair	6 m ²
A.3.14	gang	40 m ²
A.3.15	sportruimte	106 m ²
A.3.16	gang	4 m ²
A.3.17	toilet	1 m ²
A.3.18	toilet	1 m ²
A.3.19	sanitair	6 m ²
A.3.20	sanitair	19 m ²
A.3.21	werkkast	3 m ²
A.3.22	techniek ruimte	22 m ²

B.3.- Oppervlaktestaat - 3e verdieping (11471+)		
nr.	Ruimte naam	m2
B.3.01	technisch ruimte	153 m ²
B.3.02	serverruimte	7 m ²

Maten zijn ca. maten.
Maten in het werk te controleren i.v.m. aanpassingen aan
bestaand bouw.

Verbouw Brandweer- Kazerne 'Hendrik'

Bouwlocatie
Marnixstraat 170
1016 TG AMSTERDAM

Opdrachtgever
Brandweer Amsterdam-Amstelland
Postbus 92171
1090 AD Amsterdam

Fase
VOORLOPIG ONWERP

Onderwerp
Totaal plan 3e verdiepingen

Schaal
Getekend
Formaat
A1

ME
ME-2 Architecten BNA
Overleek 4
1671 GD Medemblik
0227-51 3000
info@ME-2.nl
www.ME-2.nl

Projectnummer
19-1163

Bladnummer
VO-05