



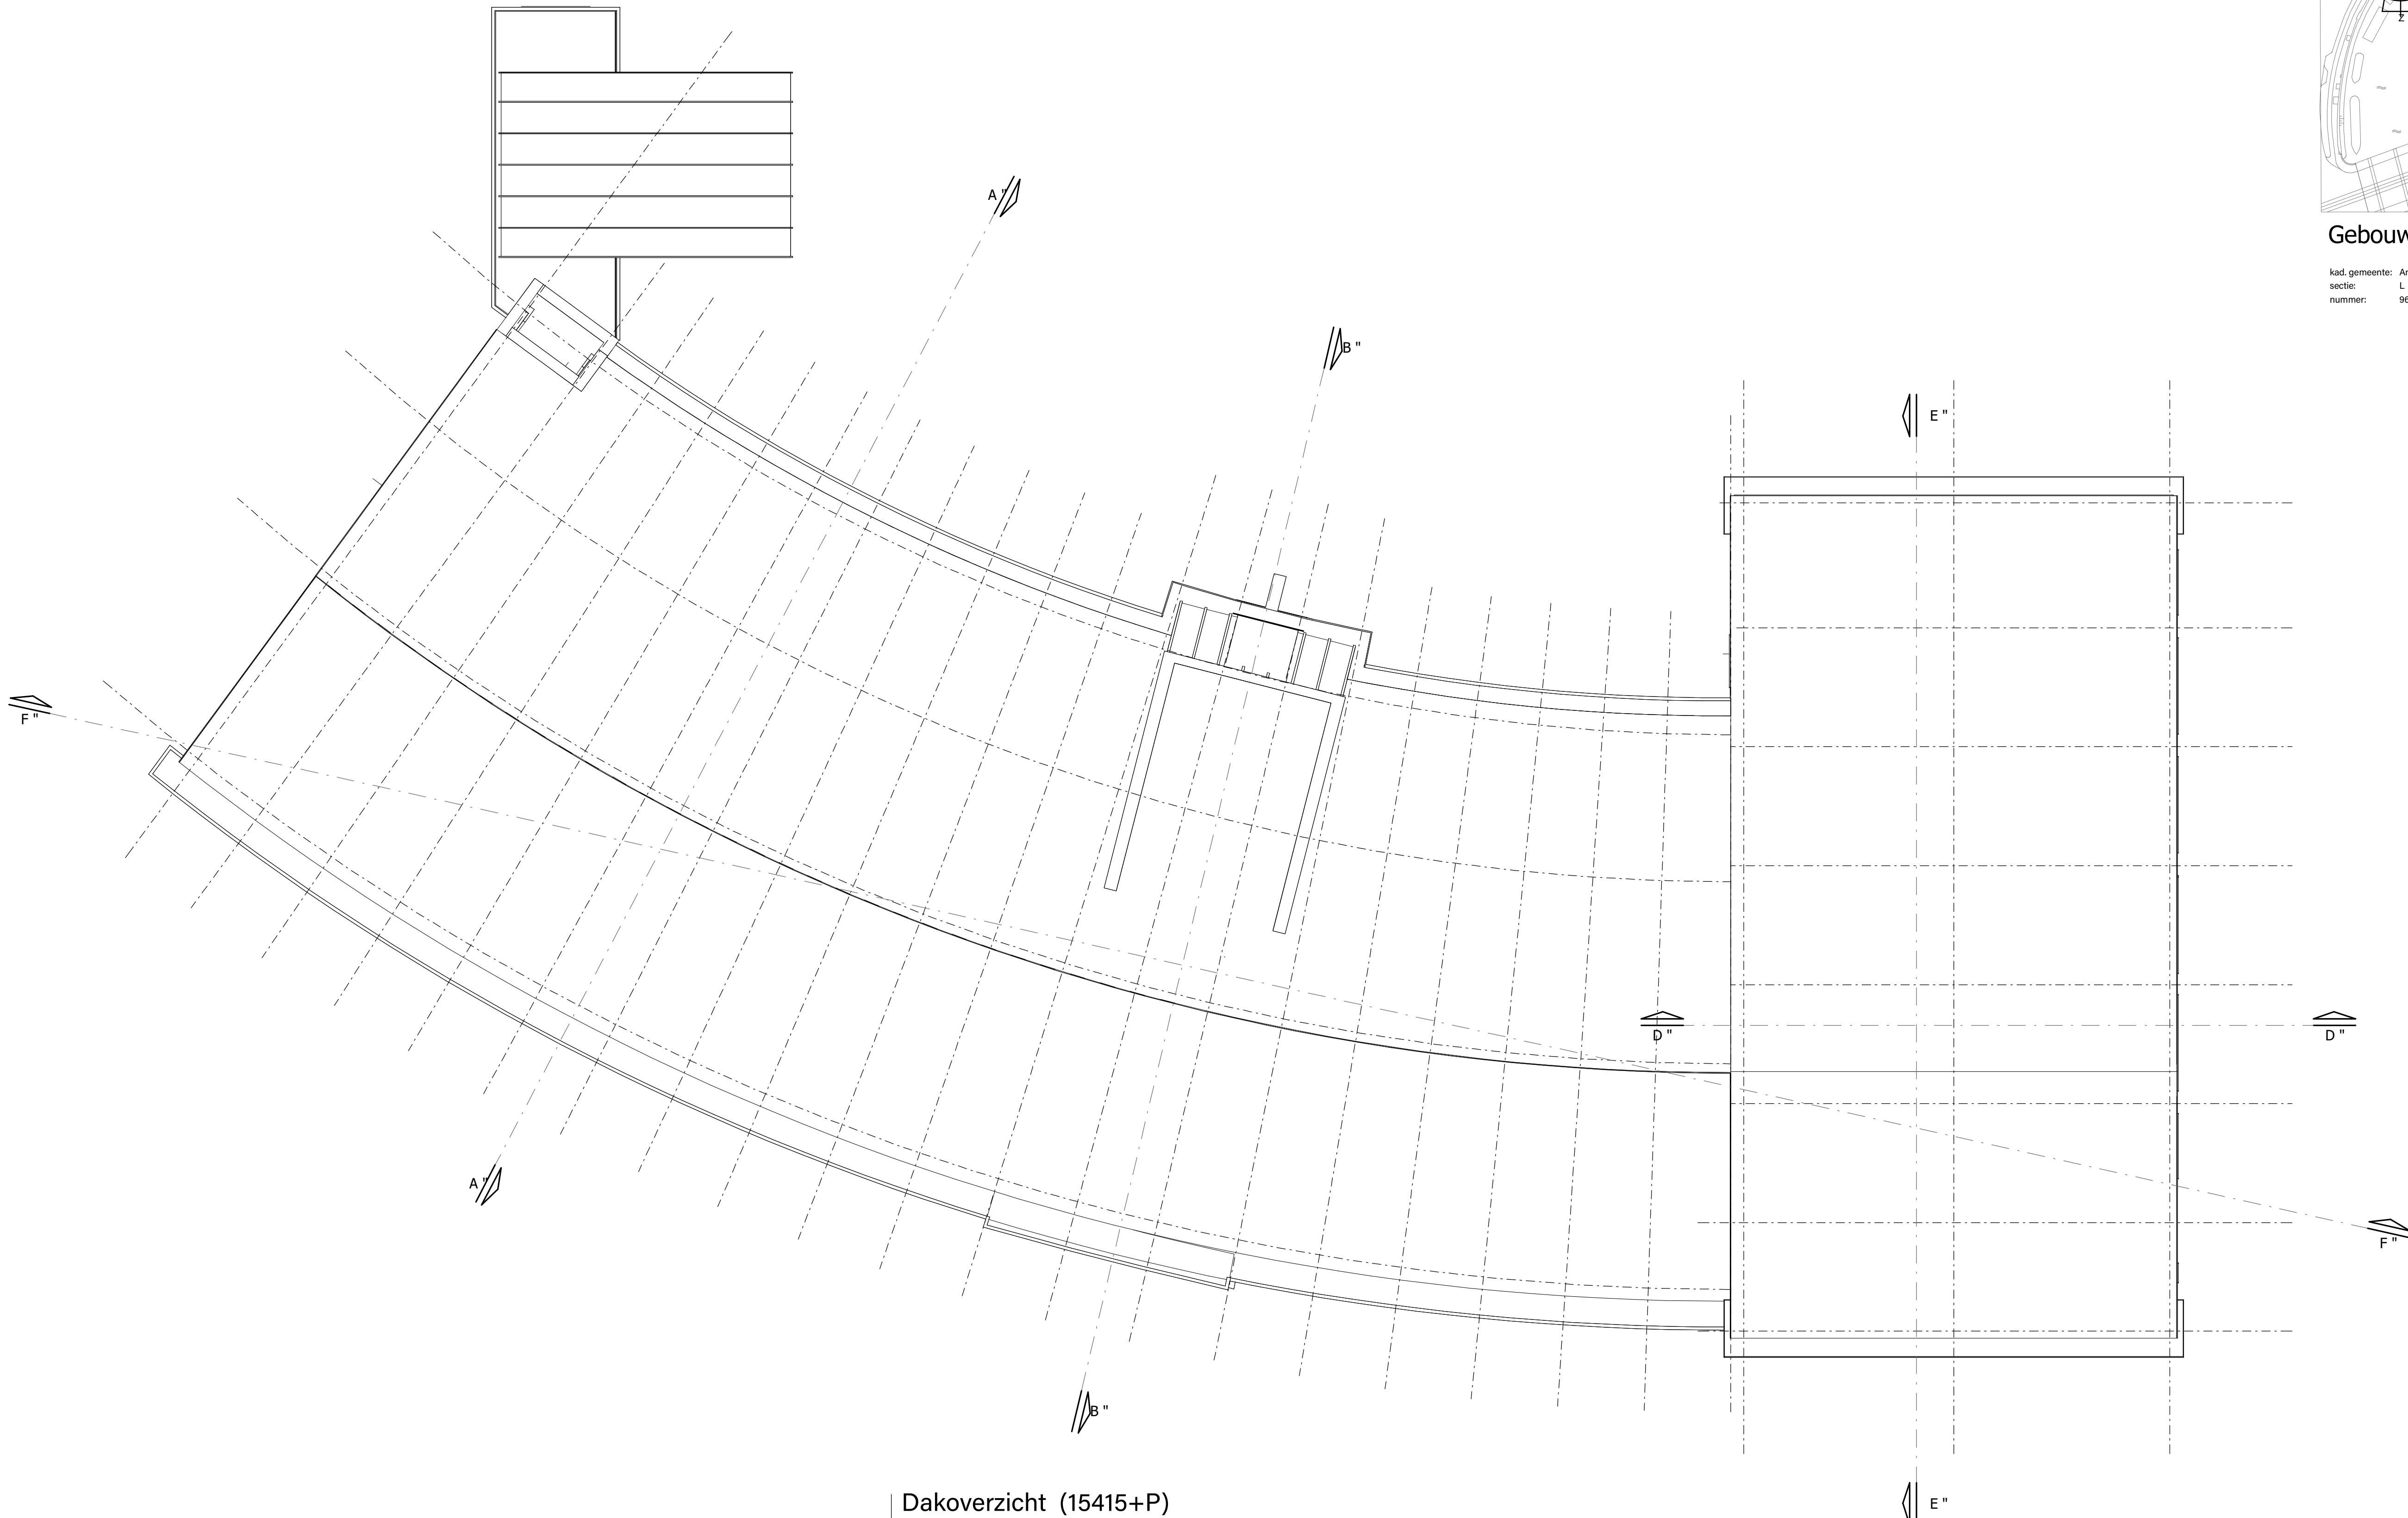

Dakoverzicht (15415+P)

schaal 1:100

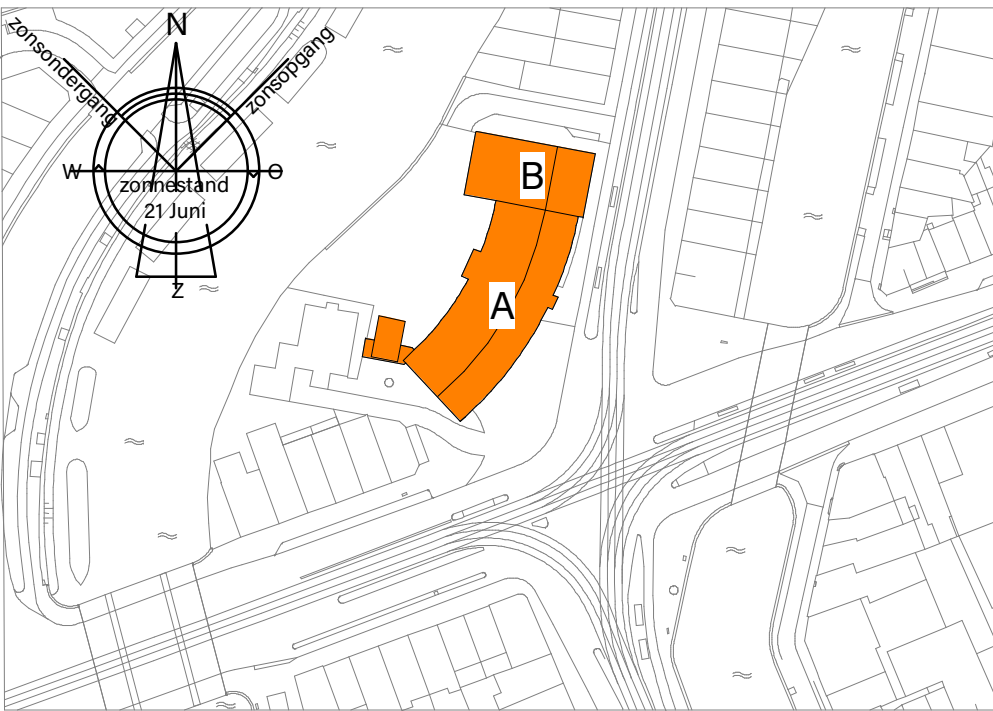

Gebouw overzicht - 1:1500

kad. gemeente: Amsterdam
sectie: L
nummer: 9687

Verbouw Brandweer-
Kazerne 'Hendrik'

Bouwlocatie
Marnixstraat 170
1016 TG AMSTERDAM

Opdrachtgever
Brandweer Amsterdam-Amstelland
Postbus 92171
1090 AD Amsterdam

Fase
VOORLOPIG ONTWERP

Onderwerp
Totaal plan Dakoverzicht

Schaal 1:100
Getekend RVE
Formaat A1
Datum
Vrijstelling

ME-2 Architecten BNA
Overleek 4
1671 GD Medemblik
0227-51 3000
info@ME-2.nl
www.ME-2.nl

Projectnummer
19-1163

Bladnummer
VO-06

Maten zijn ca. maten.
Maten in het werk te controleren i.v.m. aanpassingen aan
bestaand bouw.