
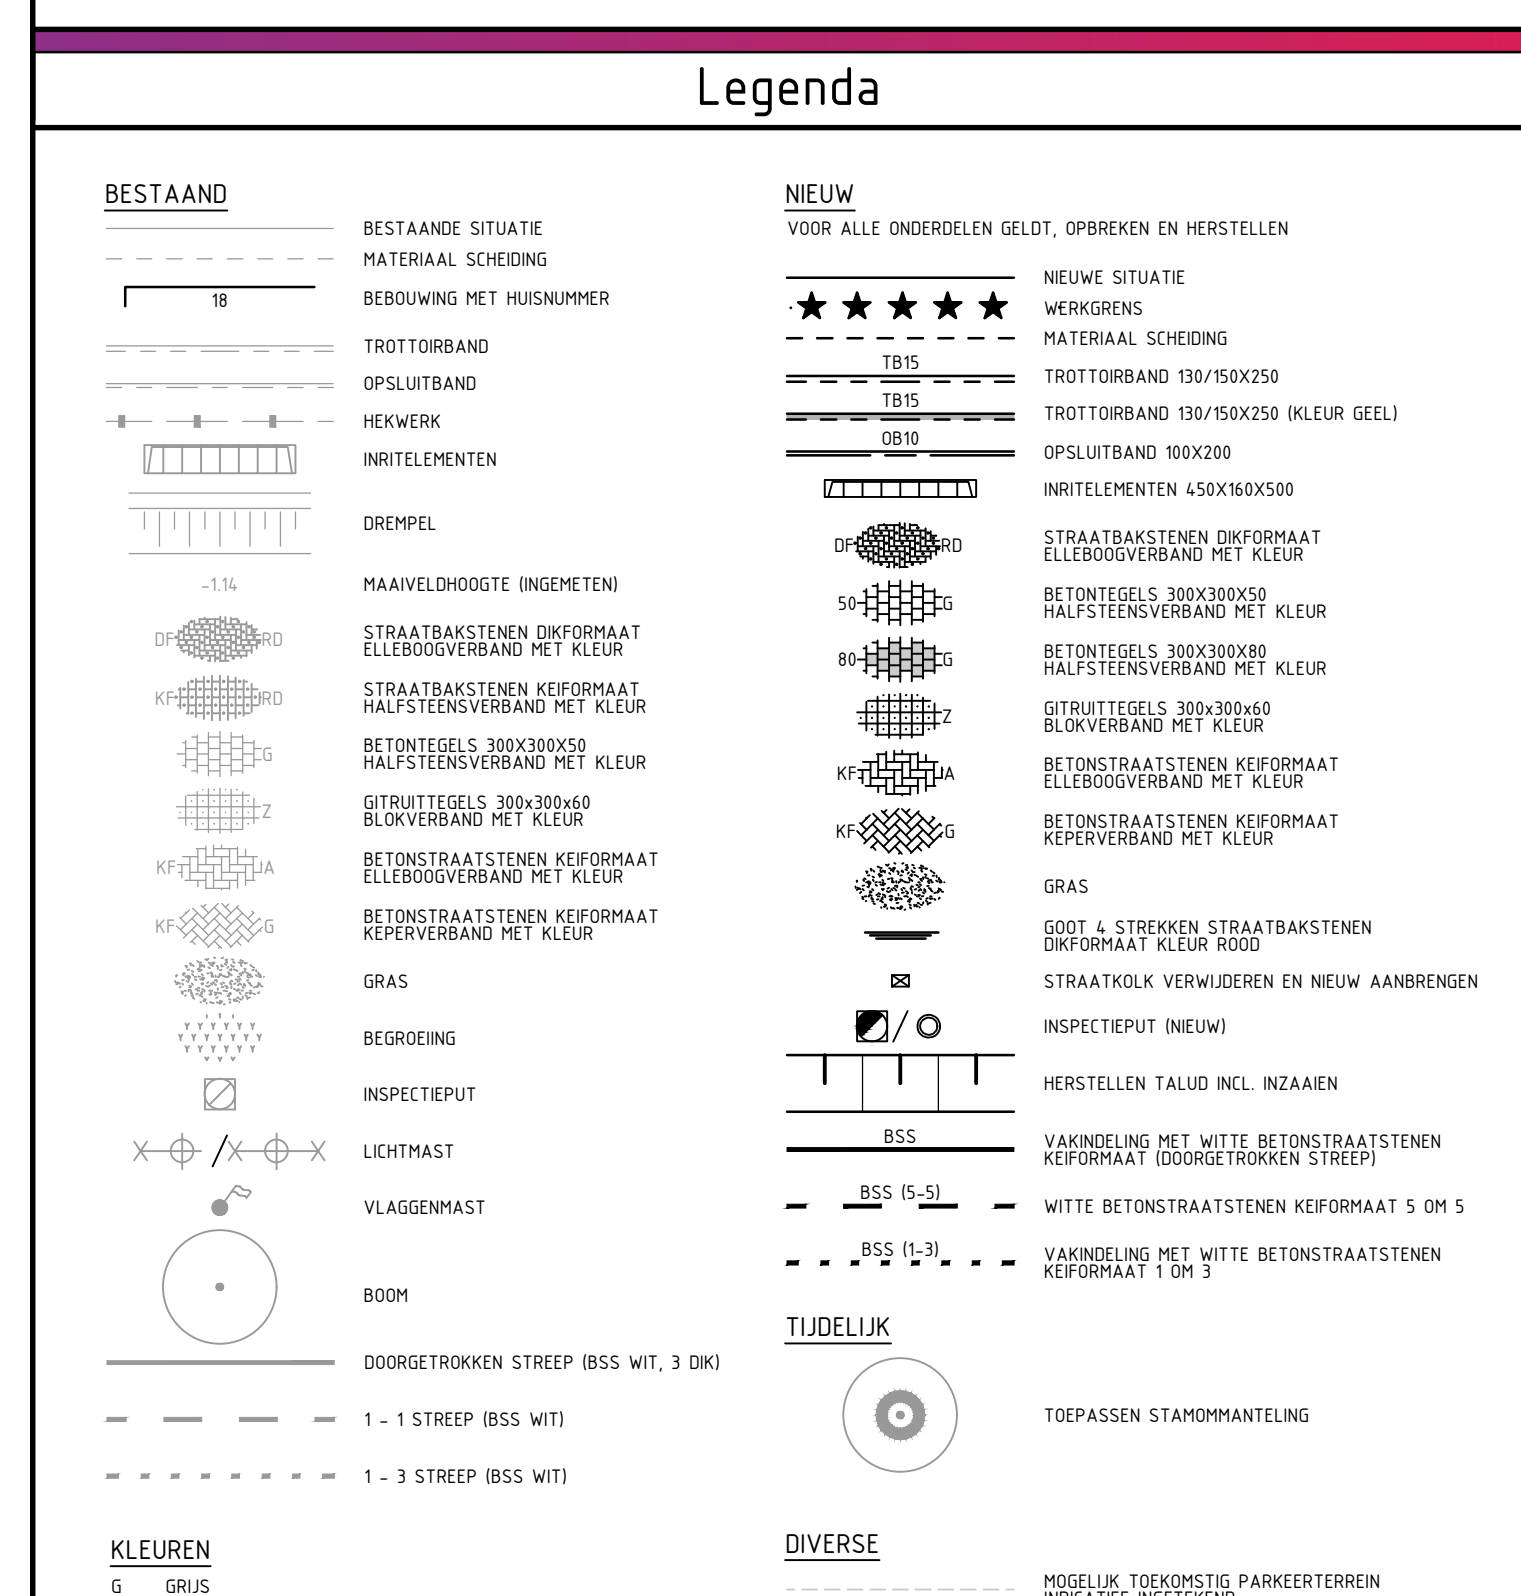


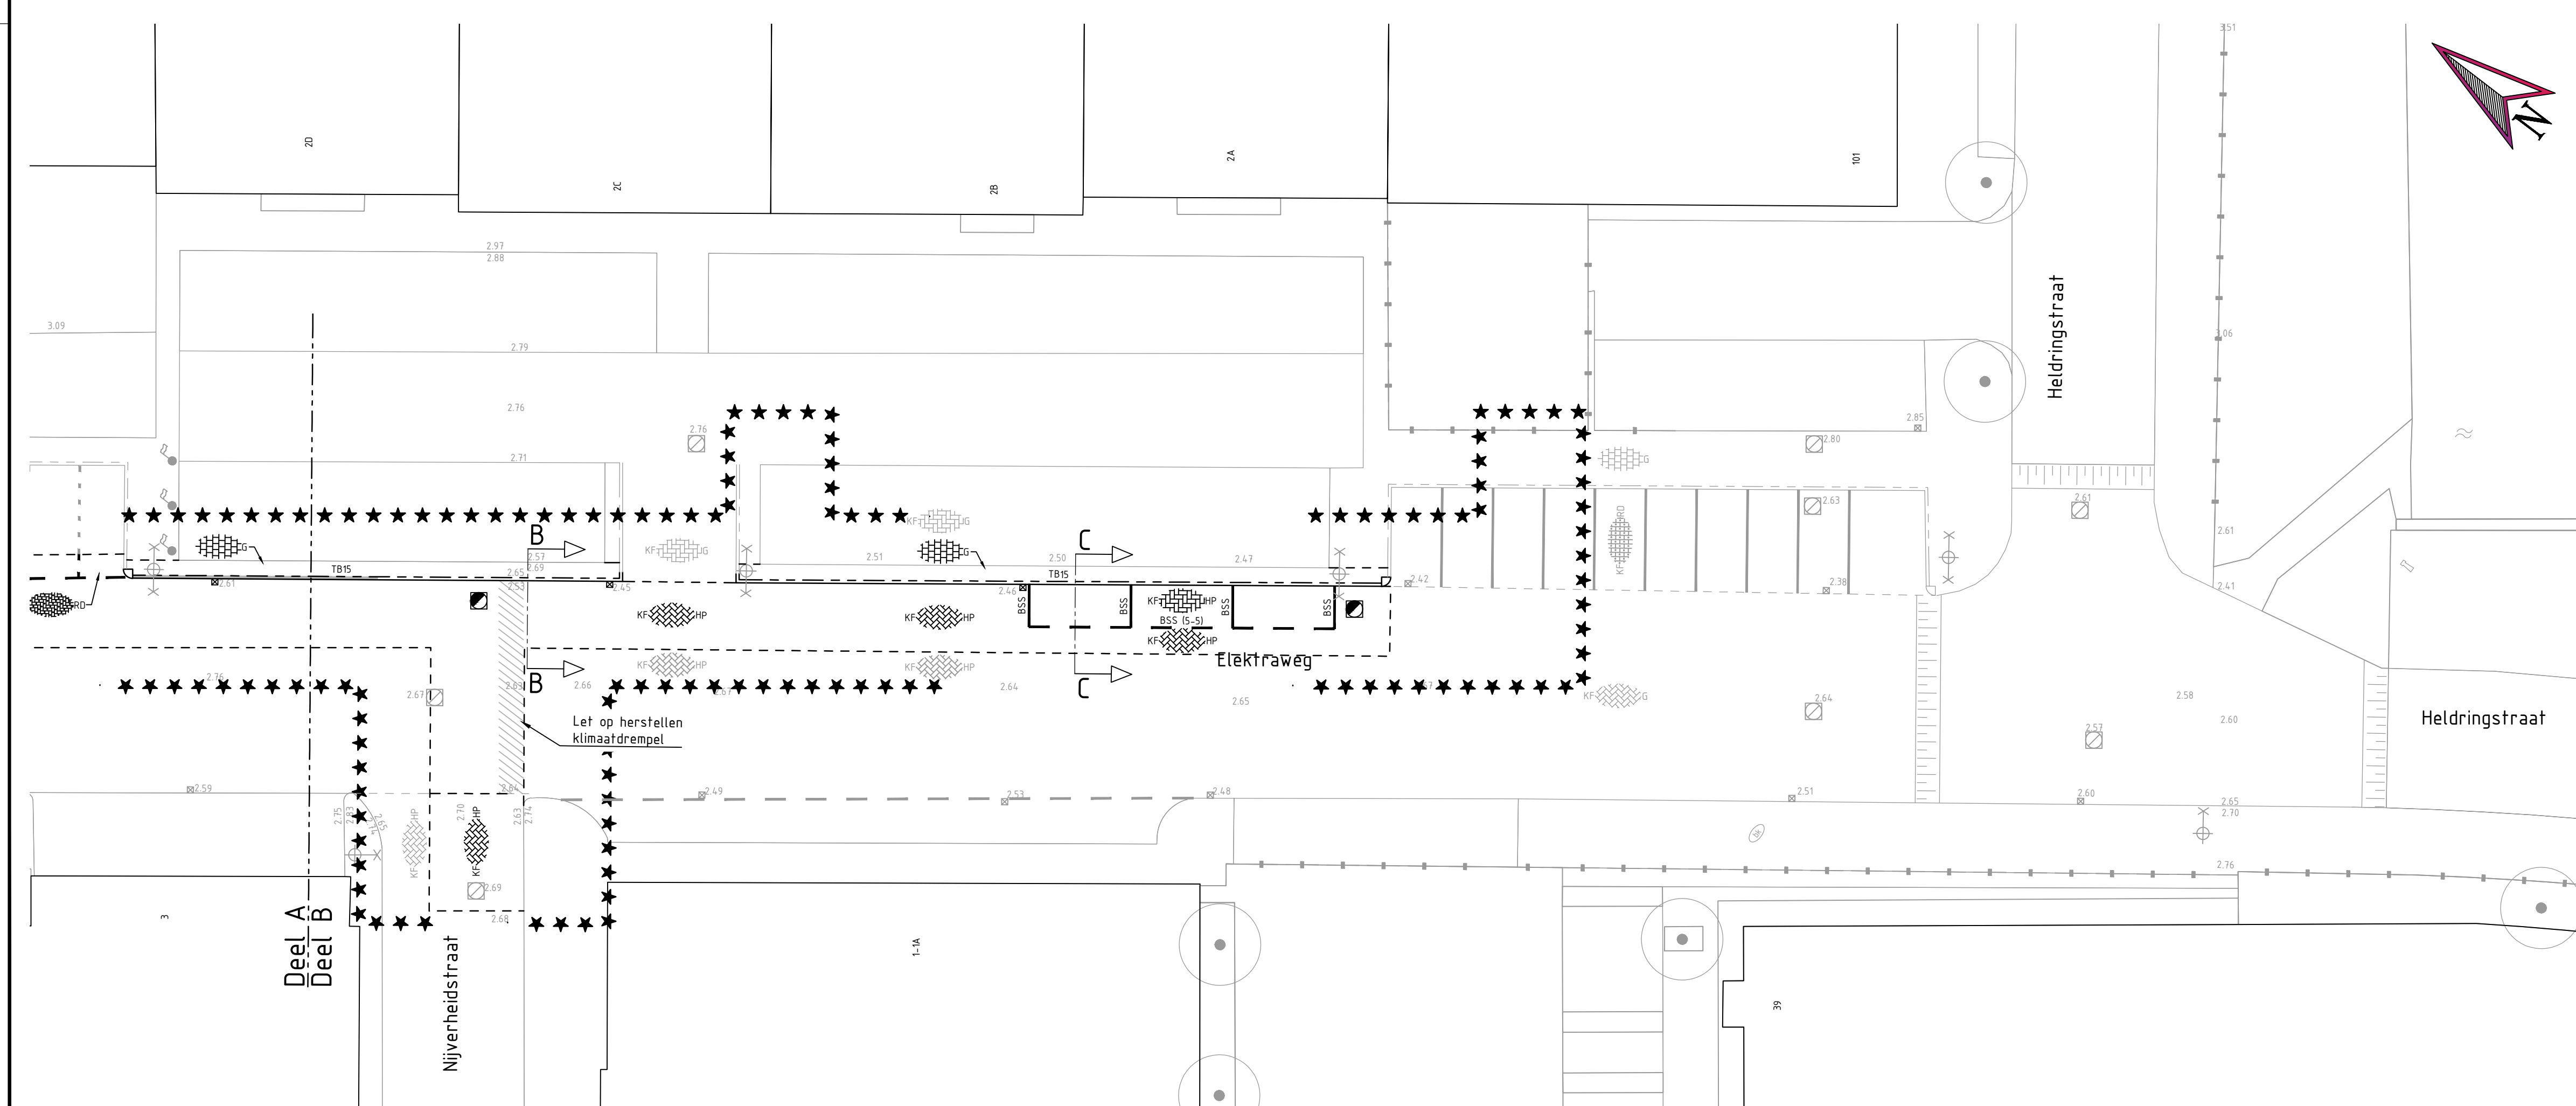

Opmerkingen

- * Maatvoering in meters, tenzij anders aangegeven
- * Materiaalmaten en diameters in millimeters, tenzij anders aangegeven
- * Hoogtematen in meters t.o.v. N.A.P.

Project
Riolering Elektraweg
Bestekstekening
Verhardingswerkzaamheden

Opdrachtgever:
Gemeente Maassluis

Status	School	 interpro PROJECTEN & ADVIES Tel. : 011-438 0387 www.interpro.nl
Definitief	1:200	
Tekeningnummer	Datum	
2200028-CT-VH-01	12-05-2023	
Blad	Getekend	
1 van 1	C. Klootwijk	
Formaat	Gecontroleerd	
A0	Dr. J. van den Bosch	

