


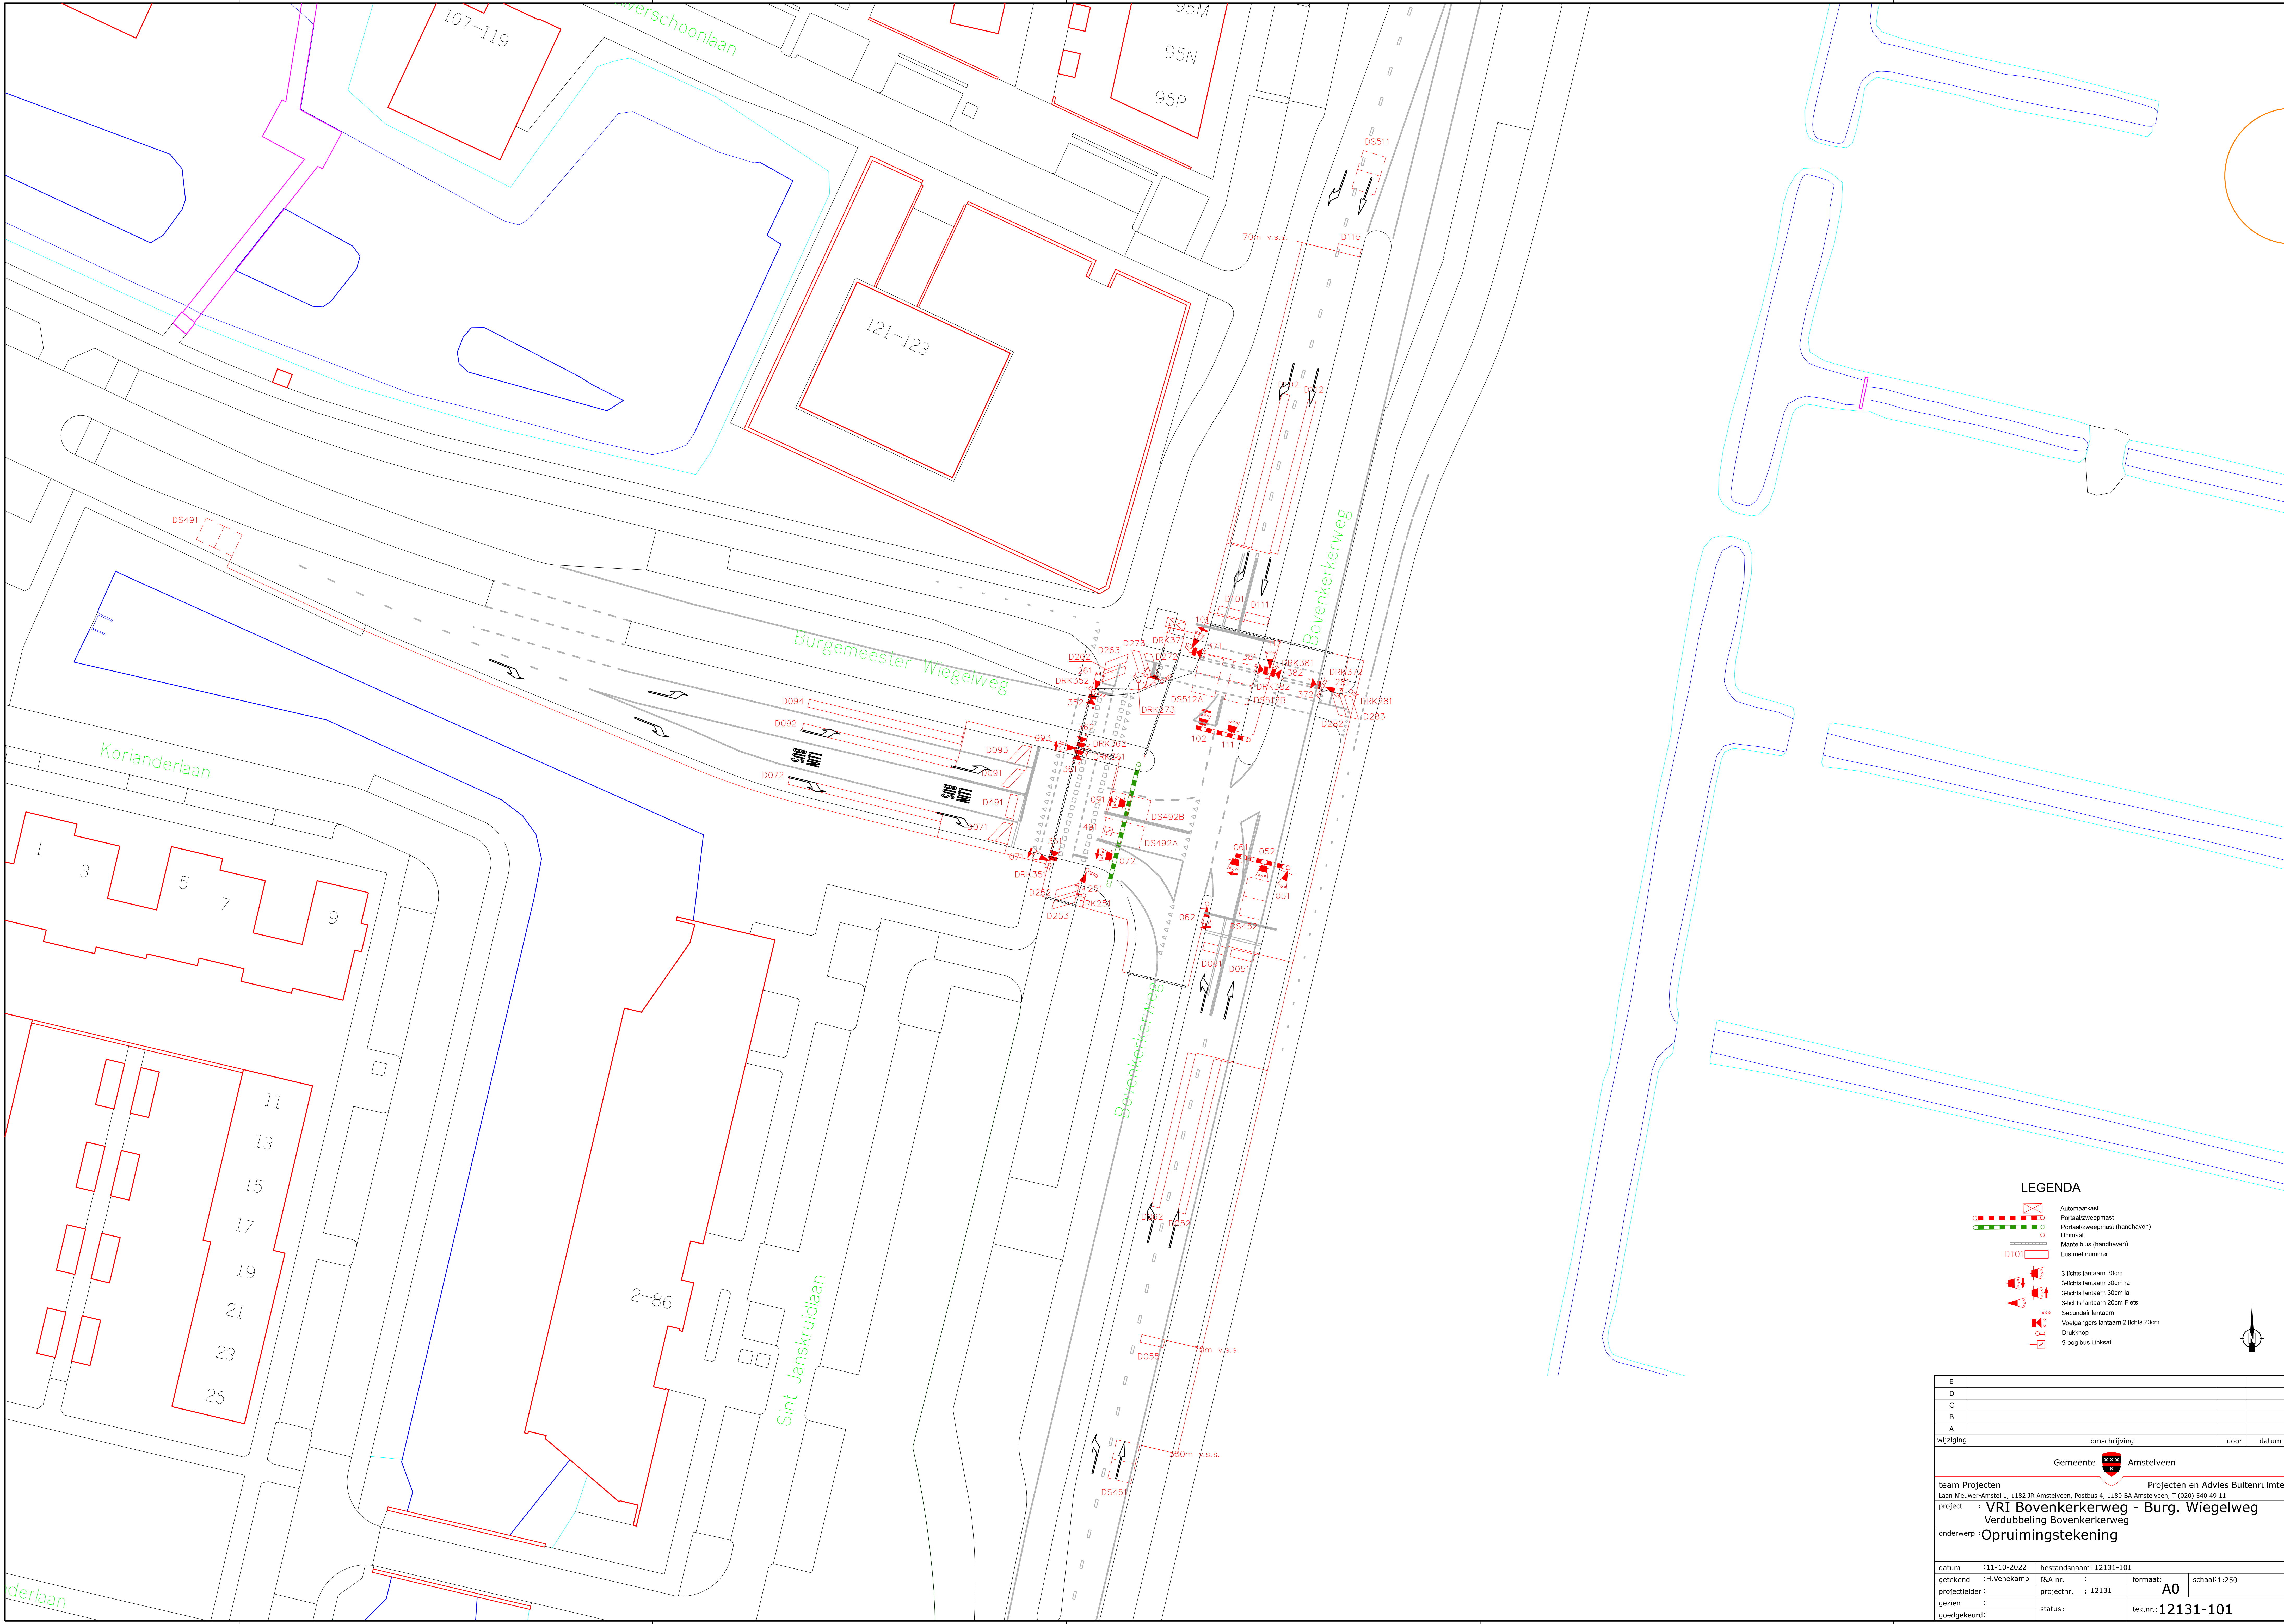

LEGENDA

Automaatkast

Portaal/zeepmast

Portaal/zeepmast (handhaven)

Unimast

Mantelbus (handhaven)

Lus met nummer

3-lichts lantaarn 30cm

3-lichts lantaarn 30cm ra

3-lichts lantaarn 20cm Fiets

Secundair lantaarn

Voetgangers lantaarn 2 lichts 20cm

Drukknop

9-oog bus Linksaaf

E			
D			
C			
B			
A			
wijziging	omschrijving	door	datum
Gemeente  Amstelveen			
team Projecten		Projecten en Advies Buitenruimte	
Laan Nieuwer-Amstel 1, 1182 JR Amstelveen, Postbus 4, 1180 BA Amstelveen, T (020) 540 49 11			
project : VRI Bovenkerkerweg - Burg. Wiegelweg			
Verdubbeling Bovenkerkerweg			
onderwerp : Opruimingstekening			
datum	:11-10-2022	bestandsnaam: 12131-101	
getekend	:H.Venekamp	I&A nr.	:
projectleider:		projectnr.	: 12131
gezien	:		
goedgekeurd:		status:	tek.nr.: 12131-101