


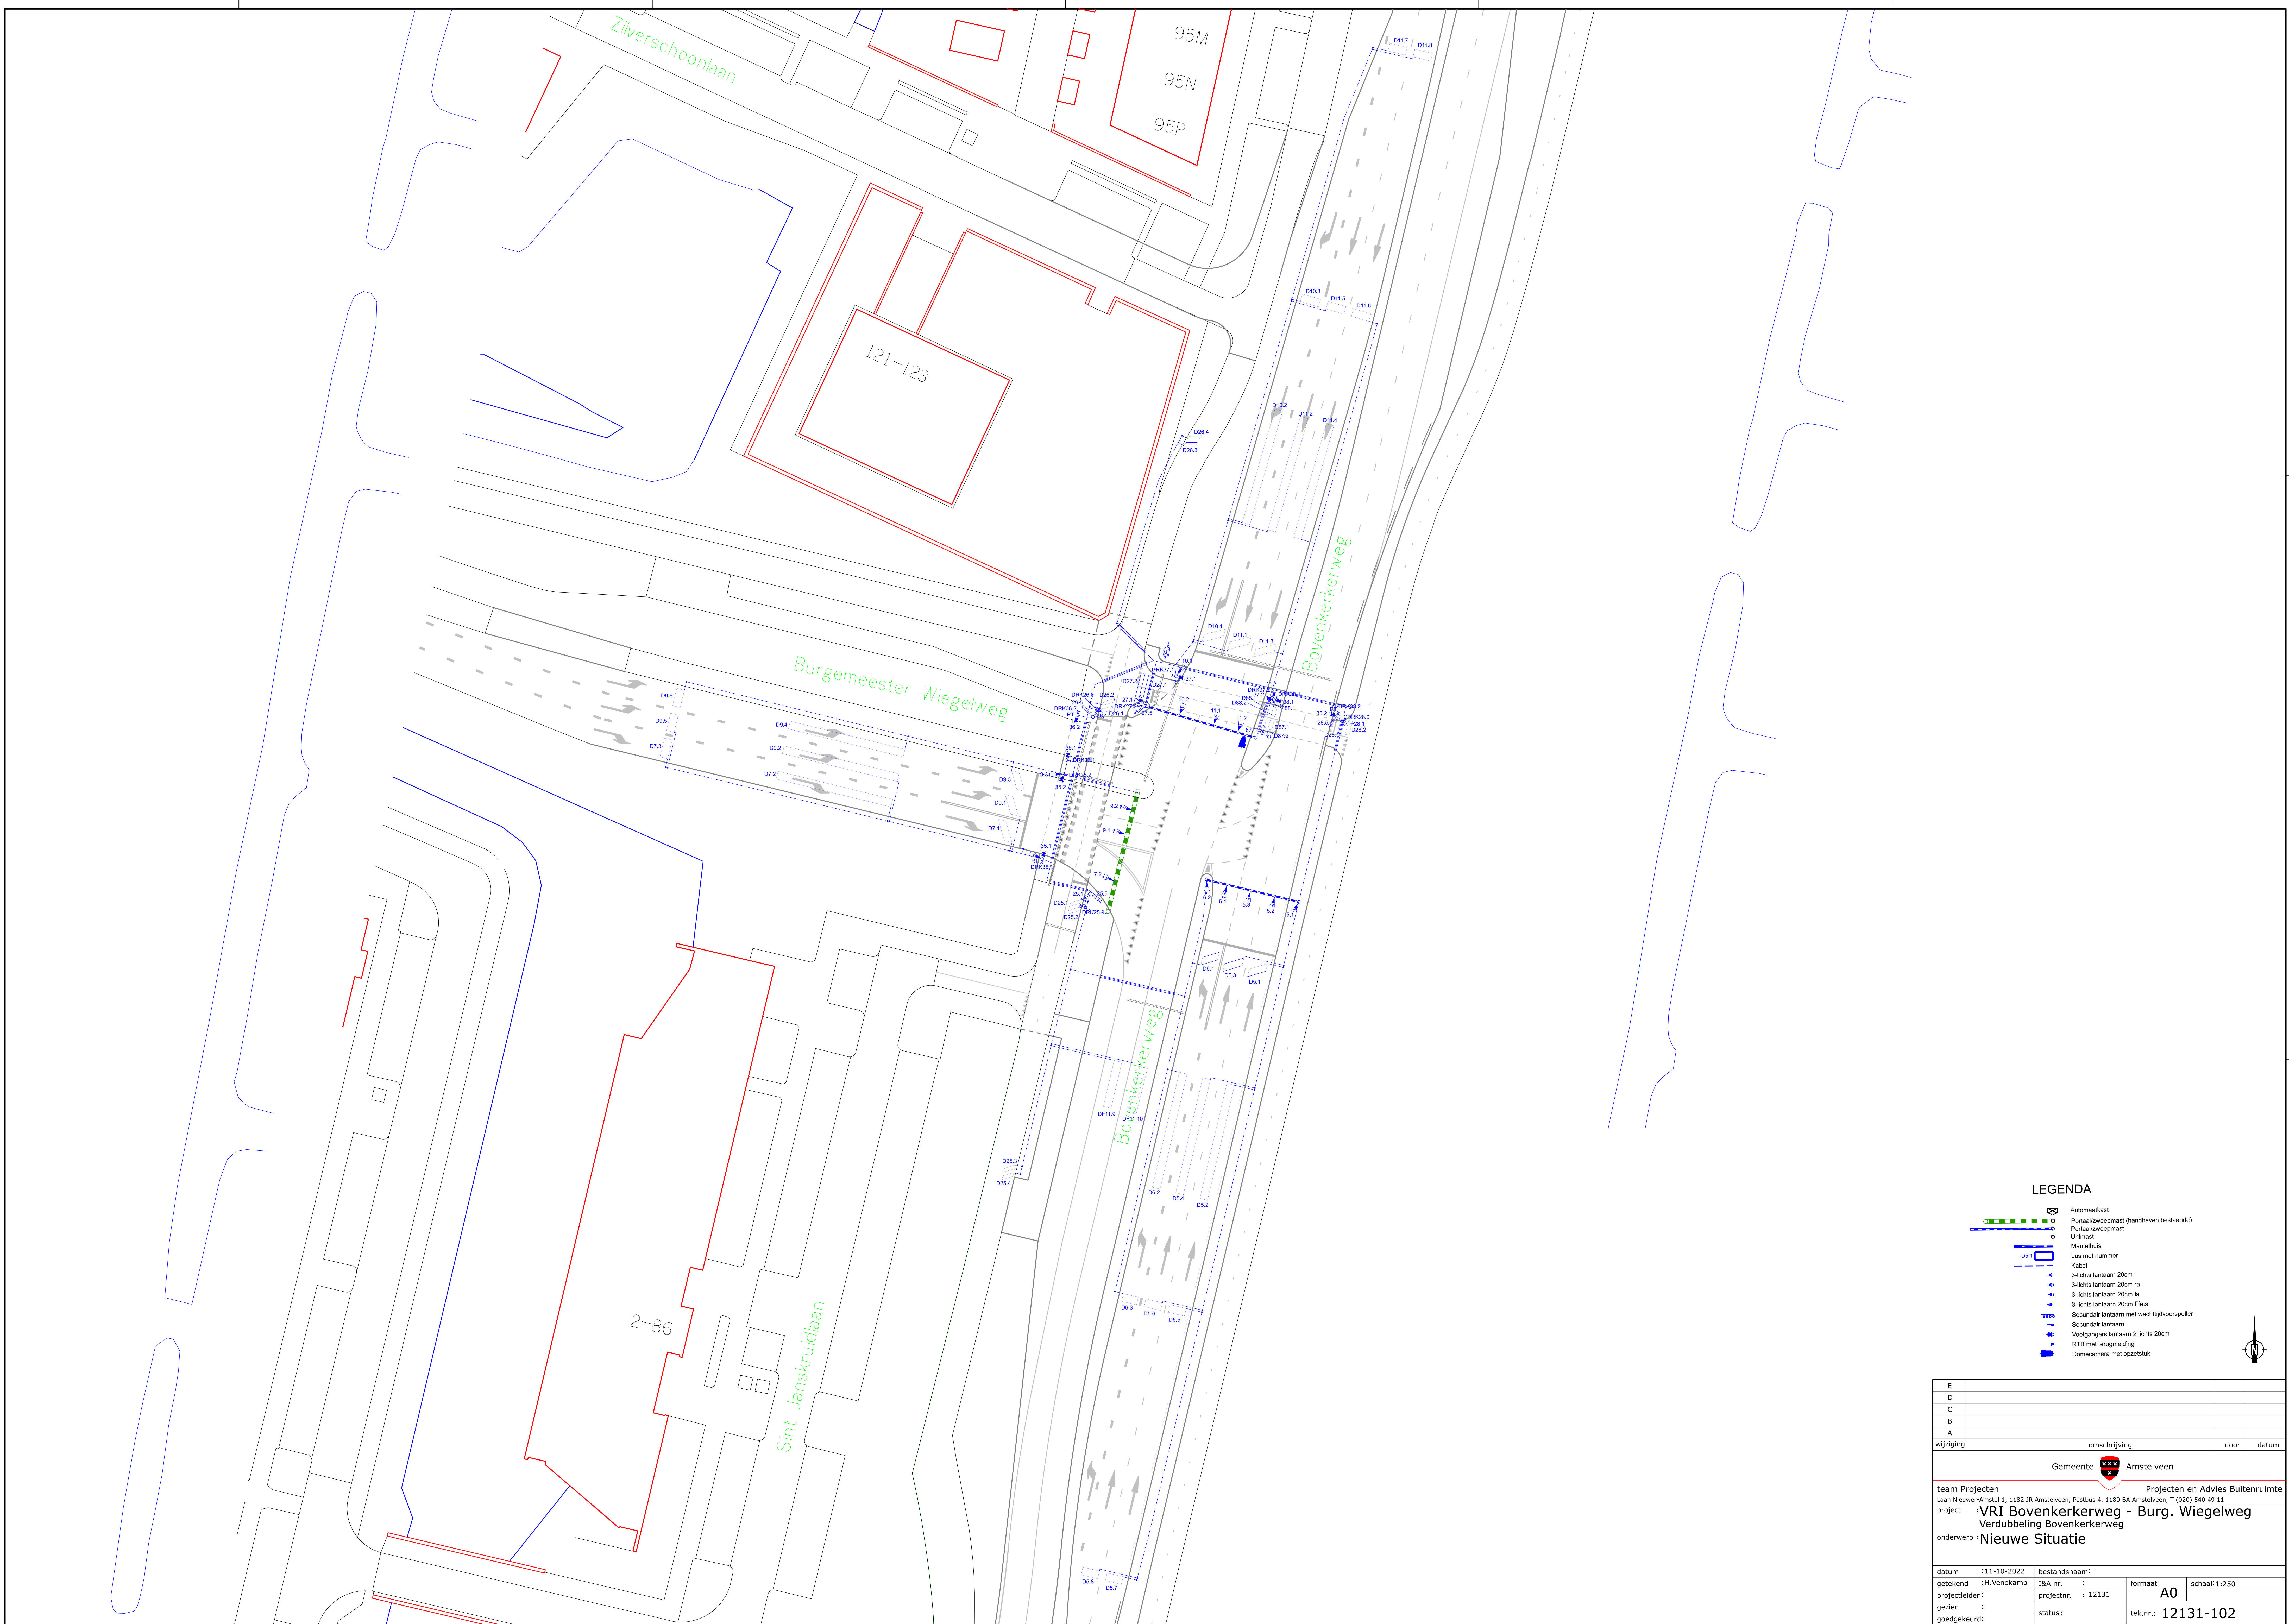

LEGENDA

- Automaatkast
- Portaal/zwiepmaat (handhaven bestaande)
- Portaal/zwiepmaat
- Unimast
- Mantelbus
- Lus met nummer
- Kabel
- 3-lichts lantaarn 20cm
- 3-lichts lantaarn 20cm ra
- 3-lichts lantaarn 20cm la
- 3-lichts lantaarn 20cm Fiets
- Secundair lantaarn met wachtijlvoorspeller
- Secundair lantaarn
- Voetgangers lantaarn 2 licht 20cm
- RTB met leugmelding
- Domecamera met opzetstuk



E			
D			
C			
B			
A			
wijziging	omschrijving	door	datum
Gemeente Amstelveen			
team Projecten			
Projecten en Advies Buitenruimte			
Laan Nieuwer-Amstel 1, 1182 JR Amstelveen, Postbus 4, 1180 BA Amstelveen, T (020) 540 49 11			
project : VRI Bovenkerkerweg - Burg. Wiegelweg			
Verdubbeling Bovenkerkerweg			
onderwerp : Nieuwe Situatie			
datum	:11-10-2022	bestandsnaam:	
getekend	:H.Venekamp	I&A nr. :	
projectleider:		projectnr. :	12131
gezien :		status :	
goedgekeurd:		tek.nr.:	12131-102