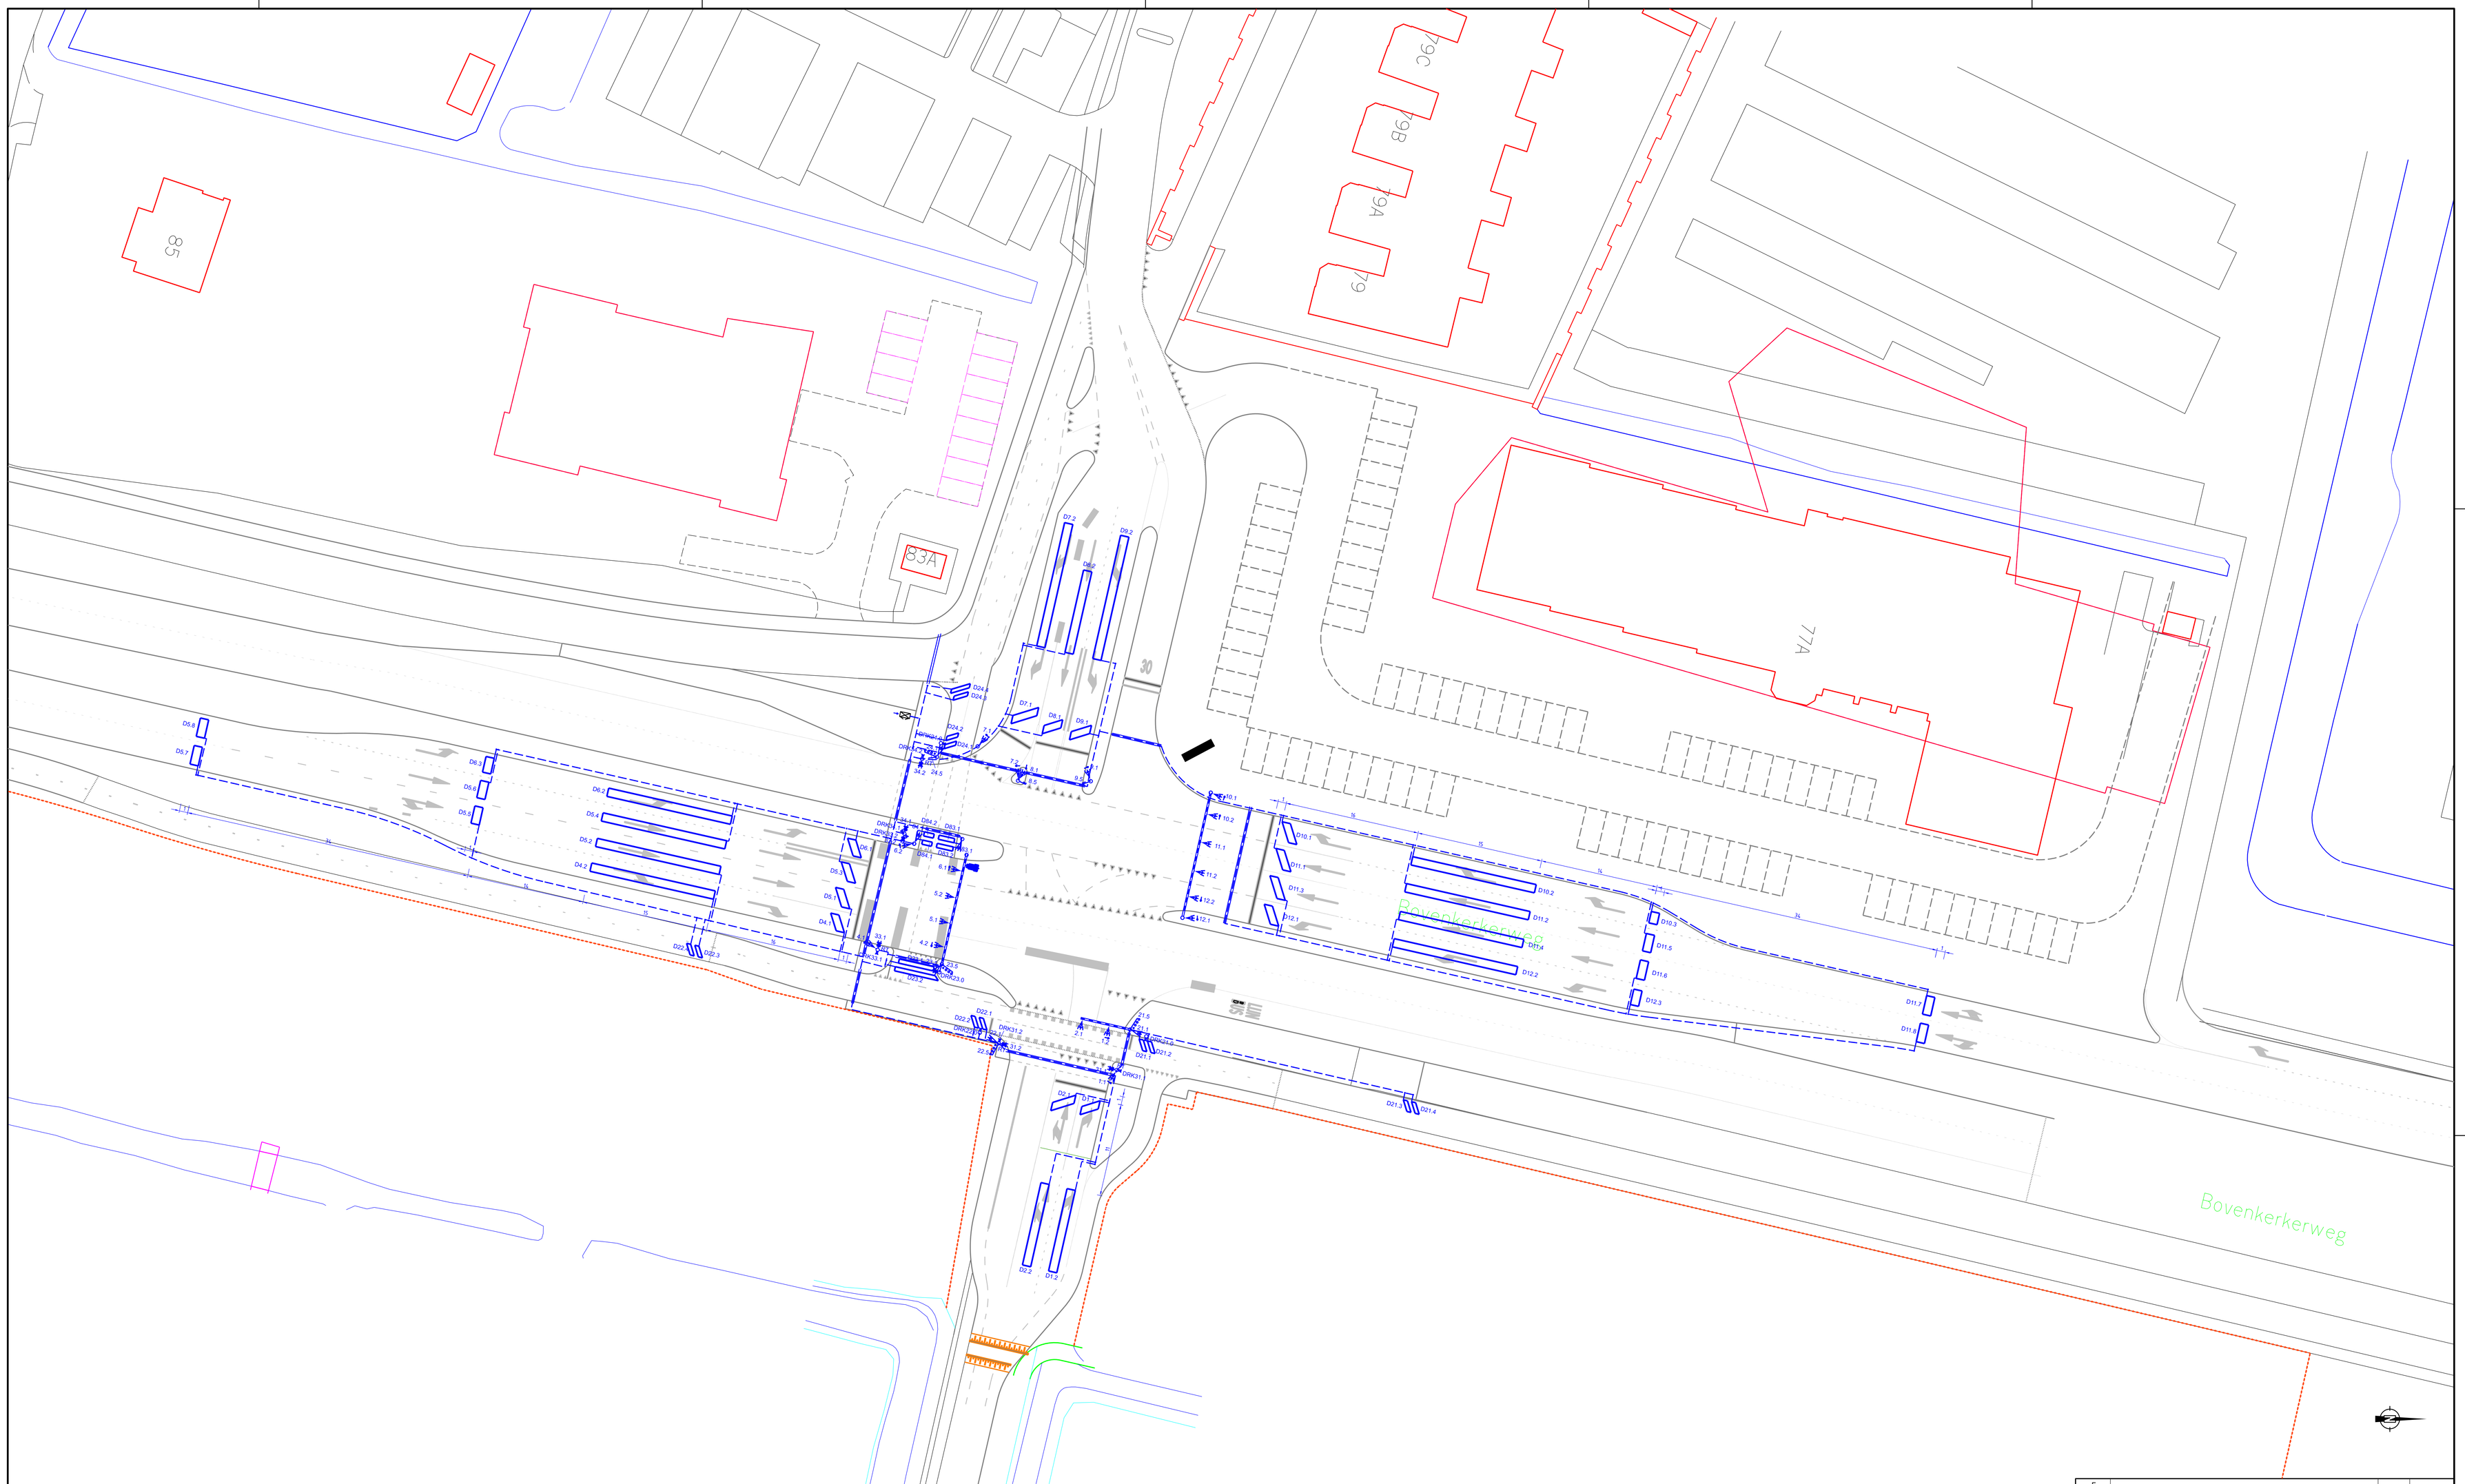

LEGENDA

- Automaatkast
- Portaalzweepmast
- Unimast
- Mantelbuis
- D5.1 Lus met nummer
- Kabel
- 3-lichts lantaarn 20cm
- 3-lichts lantaarn 20cm ra
- 3-lichts lantaarn 20cm la
- 3-lichts lantaarn 20cm Fiets
- Secundair lantaarn met wachttijdvoorspeller
- Secundair lantaarn
- Voetgangers lantaarn 2 lichts 20cm
- RTB met terugmelding
- Domecamera met opzetstuk

wijziging	omschrijving	door	datum
E			
D			
C			
B			
A			

Gemeente Amstelveen

team Projecten — Projecten en Advies Buitenruimte

Laan Nieuwer-Amstel 1, 1182 JR Amstelveen, Postbus 4, 1180 BA Amstelveen, T (020) 540 49 11

project : VRI Bovenkerkerweg - Nesserlaan
Verdubbeling Bovenkerkerweg

onderwerp : Nieuwe Situatie

datum :11-10-2022	bestandsnaam:		
getekend :H.Venekamp	I&A nr. :	formaat: A0	schaal:1:250
projectleider :	projectnr. :12131		
gezien :	status :	tek.nr.:121310 - 103	
goedgekeurd:			