


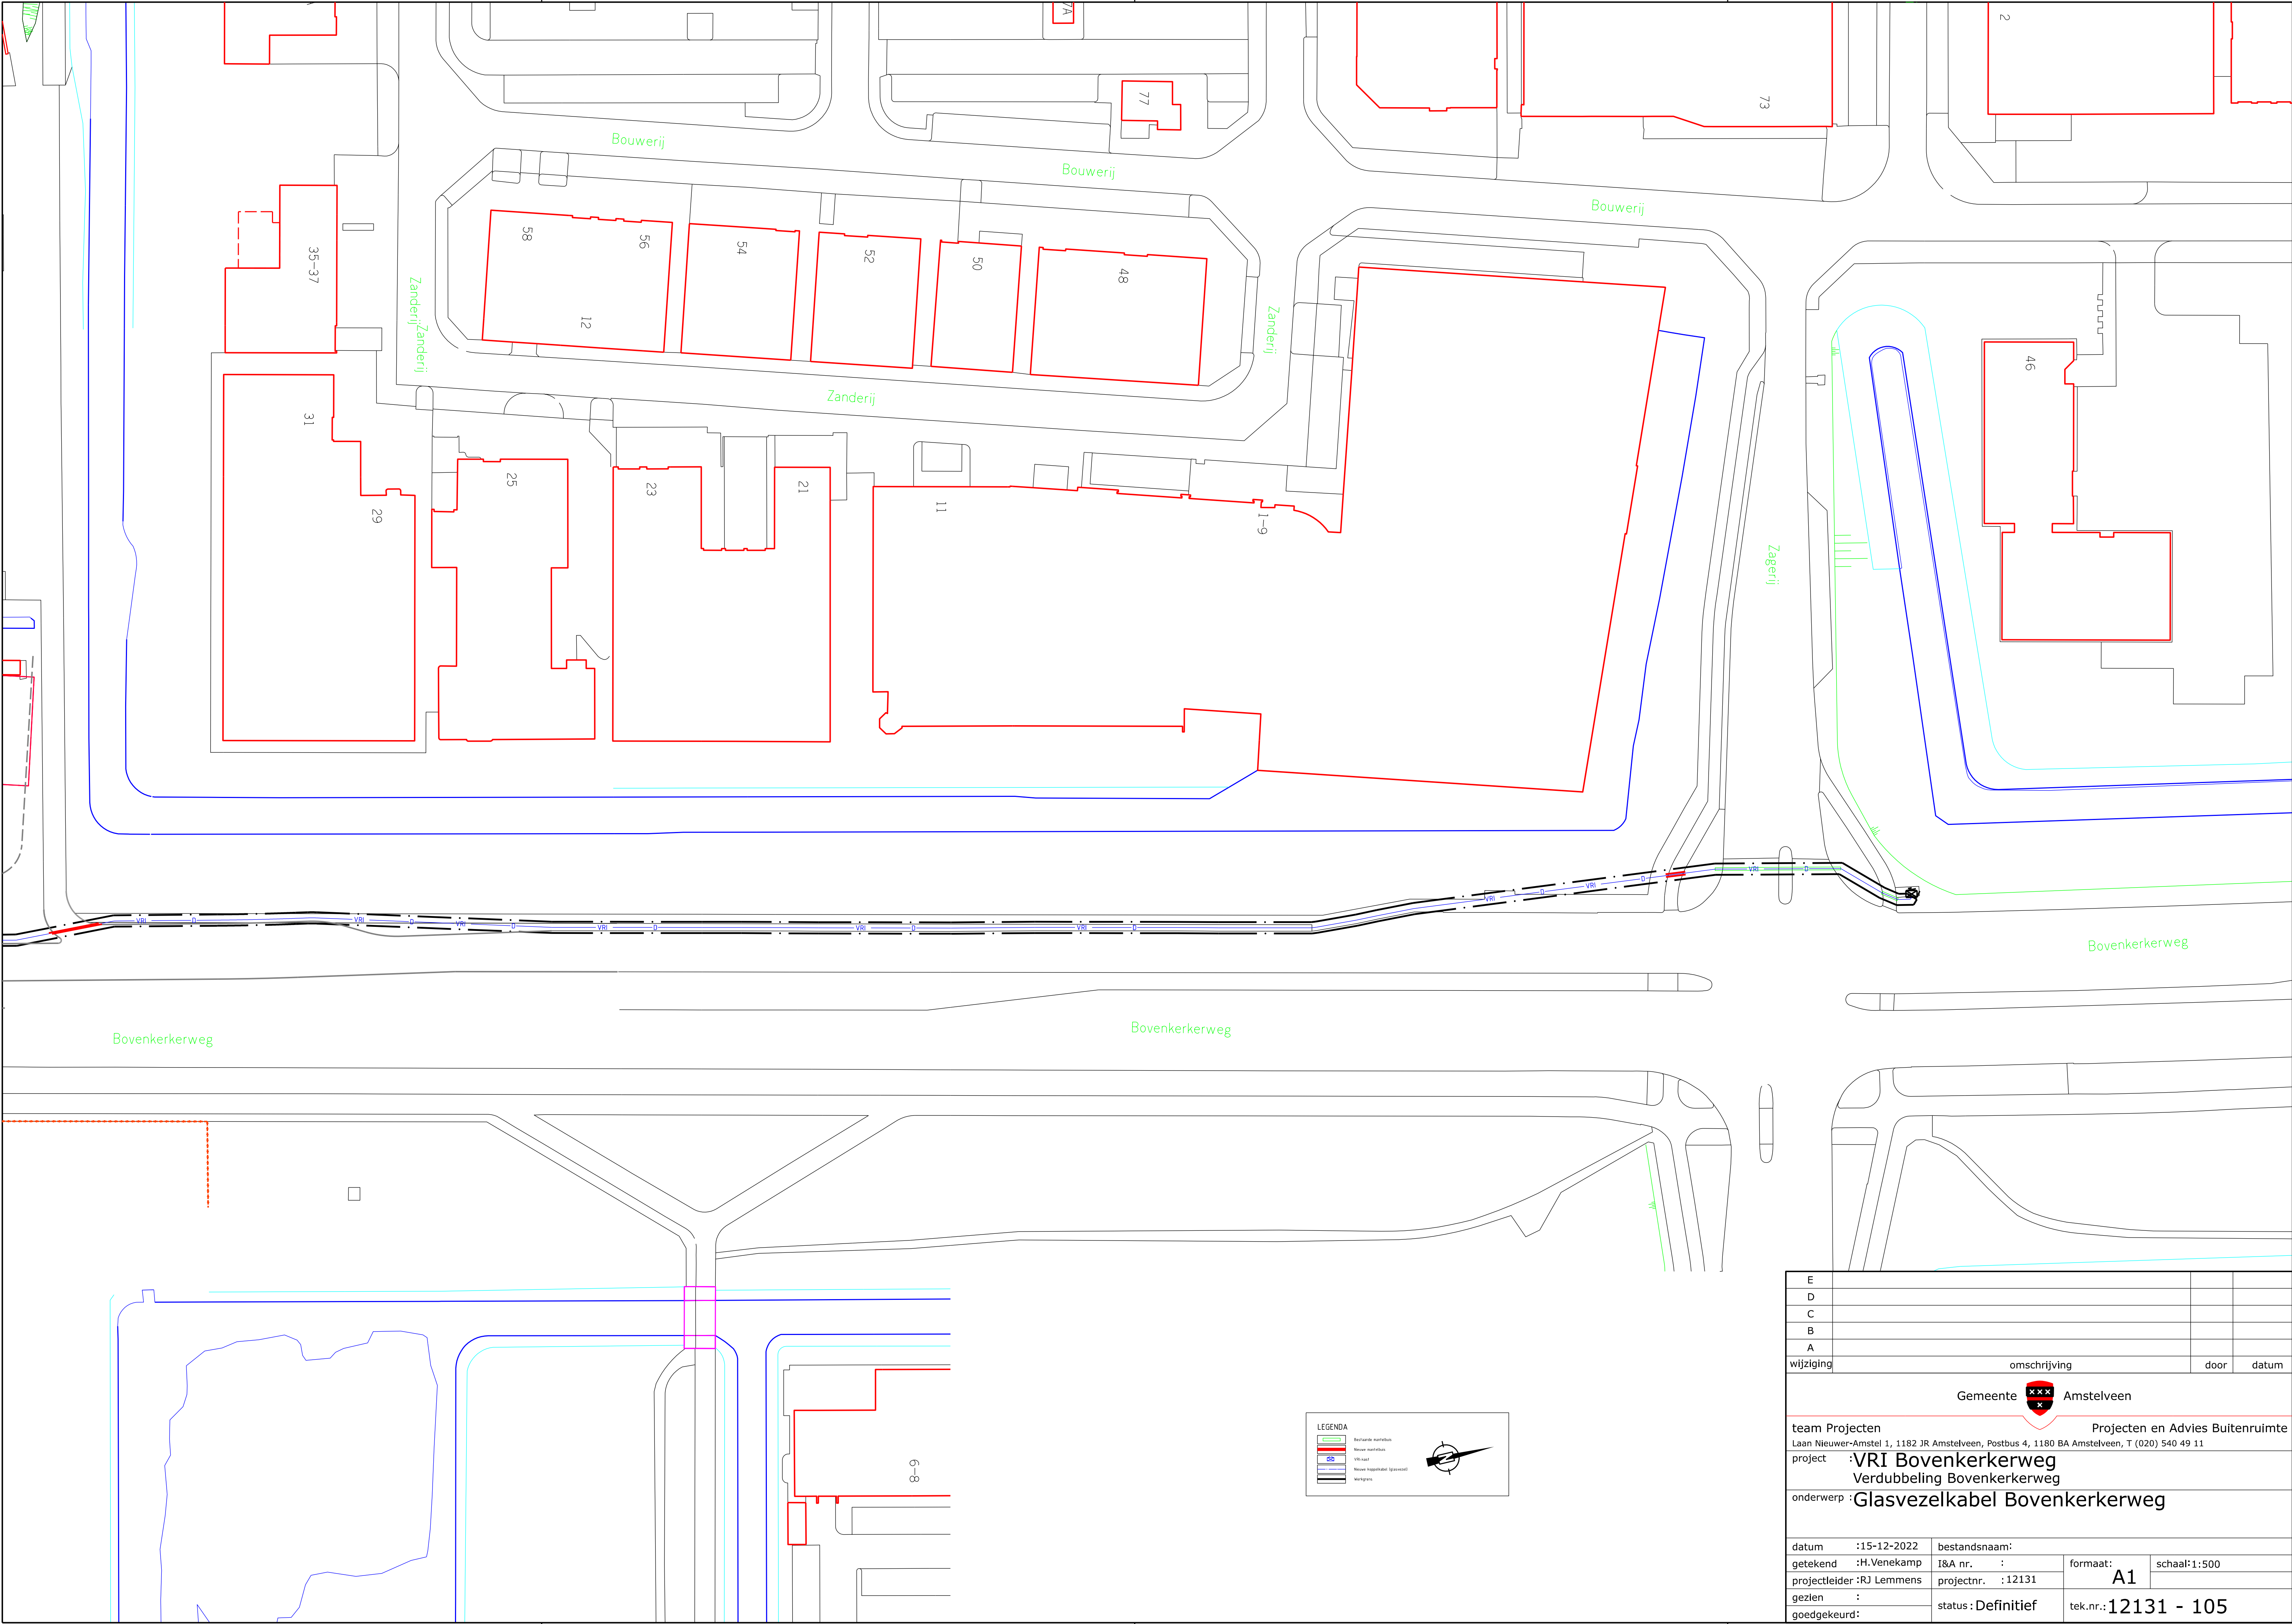

E			
D			
C			
B			
A			
wijziging	omschrijving	door	datum
Gemeente  Amstelveen			
team Projecten Projecten en Advies Buitenruimte Laan Nieuwer-Amstel 1, 1182 JR Amstelveen, Postbus 4, 1180 BA Amstelveen, T (020) 540 49 11			
project : VRI Bovenkerkerweg Verdubbeling Bovenkerkerweg			
onderwerp : Glasvezelkabel Bovenkerkerweg			
datum	: 15-12-2022	bestandsnaam:	
getekend	: H.Venekamp	I&A nr.	:
projectleider	: RJ Lemmens	projectnr.	: 12131
gezien	:	A1	
goedgekeurd:	status : Definitief		tek.nr.: 12131 - 105