


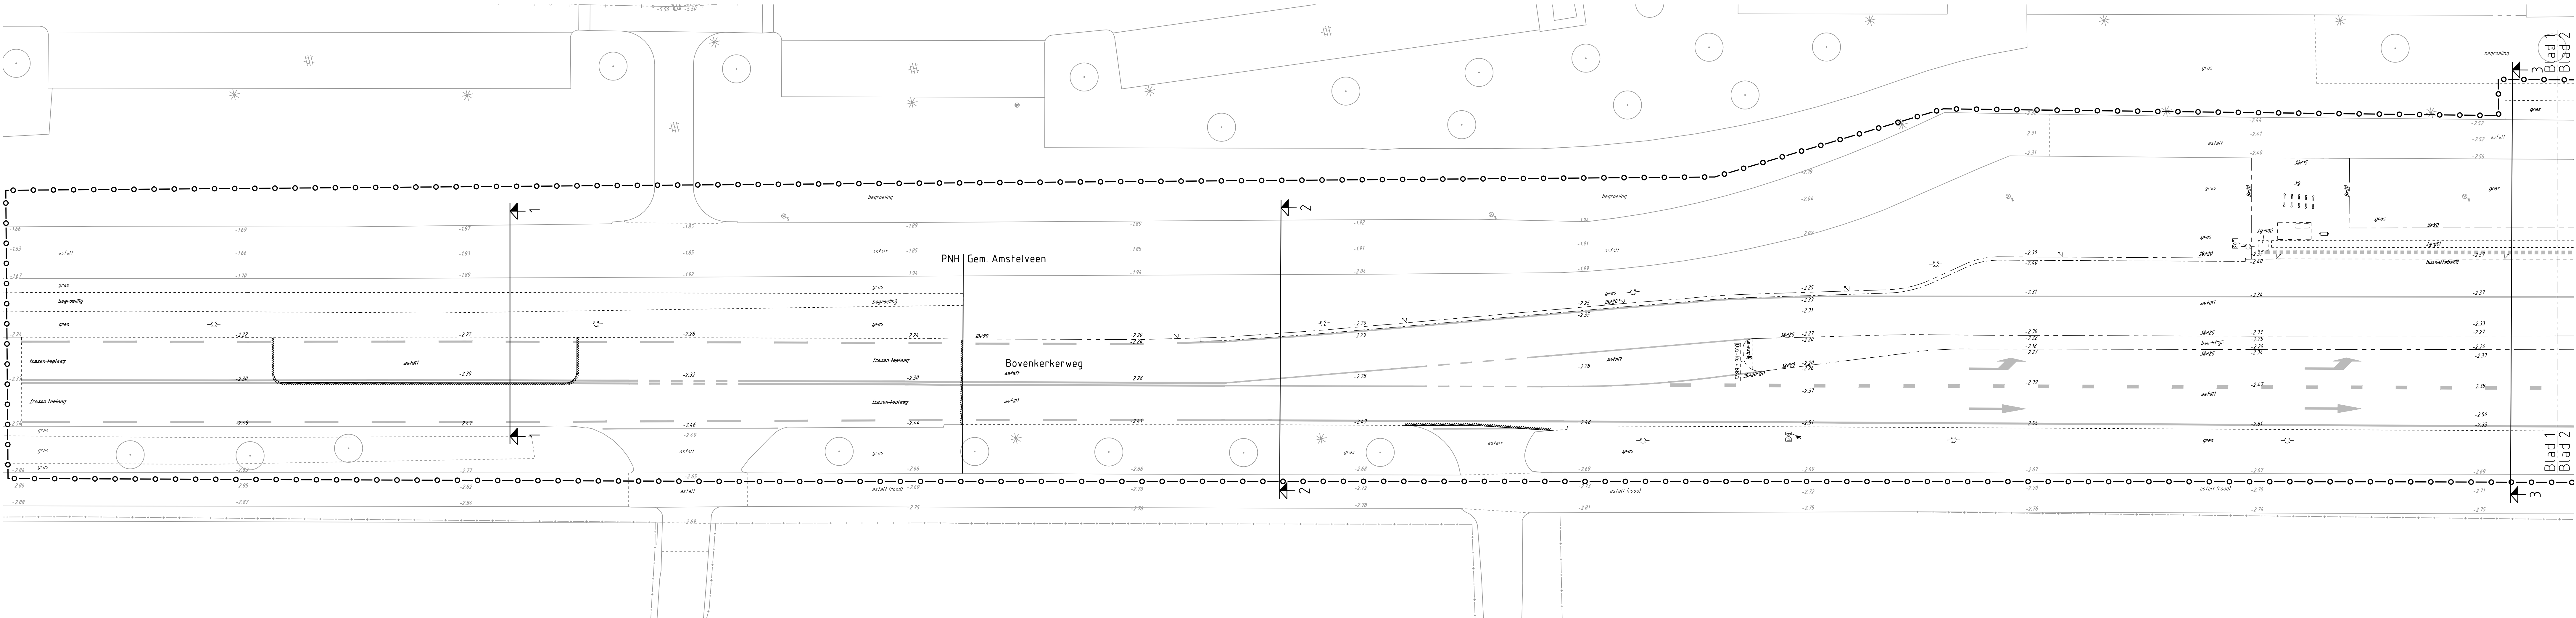


Situatie 1

Legenda

- Bestaande situatie
- Materiaalscheiding
- Verwijderen goottegel 300x300x60 mm of 150x300x60 mm
- Zaaglijn asfaltverharding
- Bestaand gaashekwerk
- Verwijderen kolkleiding pvc Ø125 mm
- Verwijderen kolkverzamelleiding pvc Ø200 mm
- Verwijderen kolkverzamelleiding pvc Ø200 mm, incl. inspectieput
- Bestaande hoogte
- Opbreken opsluitband 80x200 mm
- Opbreken trottoirband 130/150x250 mm of 150x160 mm
- Opbreken trottoirband 180/200x250 mm of 200x160 mm
- Opbreken bushalteband 1000x435x334 mm
- Opbreken stootbanden
- Opbreken betontegels 300x300 mm, grijs
- Opbreken betontegels 300x300 mm, rood
- Opbreken betonstraatsstenen waalformaat, wit
- Opbreken betonstraatsstenen keiformaat, wit
- Opbreken betonstraatsstenen keiformaat, grijs
- Opbreken asfaltverharding
- Opbreken asfaltverharding, kleur rood
- Frezen toplaag, 45 mm
- Frezen combideklaag en tussenielaag, 85 mm
- Opbreken gralux wandelpad
- Opbreken betontegels 300x300x60 mm, geel, geleidelijn
- Opbreken betontegels 300x300x60 mm, wit, noppentegels
- Verwijderen gras
- Verwijderen begroeiing (o.a. bosplantsoen en hagen)
- Verwijderen straatbakstenen, waalformaat rood
- Verwijderen straatbakstenen, keiformaat rood
- Verwijderen parkband 400x500x2000 mm, hergebruik
- Verwijderen informatie bord, hergebruik

- Opbreken haaietandtegels 500x500x95 mm
- Bestaande verkeersbordpaal, incl. verkeersbord (met RVV-nummer)
- Verwijderen verkeersbordpaal, incl. verkeersbord (met RVV-nummer)
- Bestaande lichtmast
- Verwijderen/verplaatsen lichtmast (door derden)
- Bestaande trottoirkolk
- Verwijderen trottoirkolk
- Bestaande straatkolk
- Verwijderen straatkolk
- Bestaande putrand
- Bestaande afvalbak
- Verwijderen afvalbak
- Bestaande abri
- Verwijderen abri (door derden)
- Verwijderen fietsstafje
- Verwijderen betonpaal
- Verwijderen ronde kunststof paal
- Verwijderen kunststof diamantkoppaal
- Verwijderen vlaggenmast
- Bestaande DRIS
- Verwijderen DRIS (door derden)
- Bestaande drukknop VRI
- Verwijderen/verplaatsen drukknop VRI
- Verwijderen/verplaatsen VRI
- Verwijderen reclamebord (door derden)
- Verwijderen VRI met uithouder
- Verwijderen betonnen drempel element 1700x1200 mm
- Bestaande elektrakast
- Verwijderen boomstobbe tot 0,50 m minus oud M.V.
- Bestaande boom
- Verwijderen thermoplastische marking, ononderbroken (0,15 m)

- Verwijderen thermoplastische marking, ononderbroken (0,15 m)
- Verwijderen thermoplastische marking, ononderbroken (0,30 m)
- Verwijderen thermoplastische marking, 0,5-0,5 (0,10 m)
- Verwijderen thermoplastische marking, 1-1 (0,10 m)
- Verwijderen thermoplastische marking, 3-3 (0,15 m)
- Verwijderen thermoplastische marking, 1-3 (0,10 m)
- Verwijderen thermoplastische marking, 1-3 (0,30 m)
- Verwijderen thermoplastische marking, diverse soorten pijlen
- Verwijderen thermoplastische marking, blokmarkering 0,5x0,5m
- Verwijderen thermoplastische marking, haaietandmarkering 0,5x0,5m
- Verwijderen thermoplastische marking, marking tekst LUNBUS
- Verwijderen marking betontegels wit, 0,30x0,30 m
- Opbreken betontegels 300x300x60 mm, zwart en wit

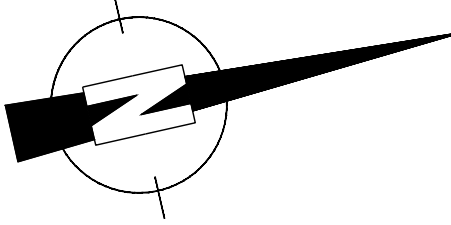

Hoogtematen in meters t.o.v. N.A.P.
Lengtematen in meters, materiaalmaten in millimeters

E			
D			
C			
B			
A	Wijzigingen aan de hand van overleg d.d. 31-01-2023	CavD	09-02-2023
wijziging	omschrijving	door	datum

Gemeente

Amstelveen