


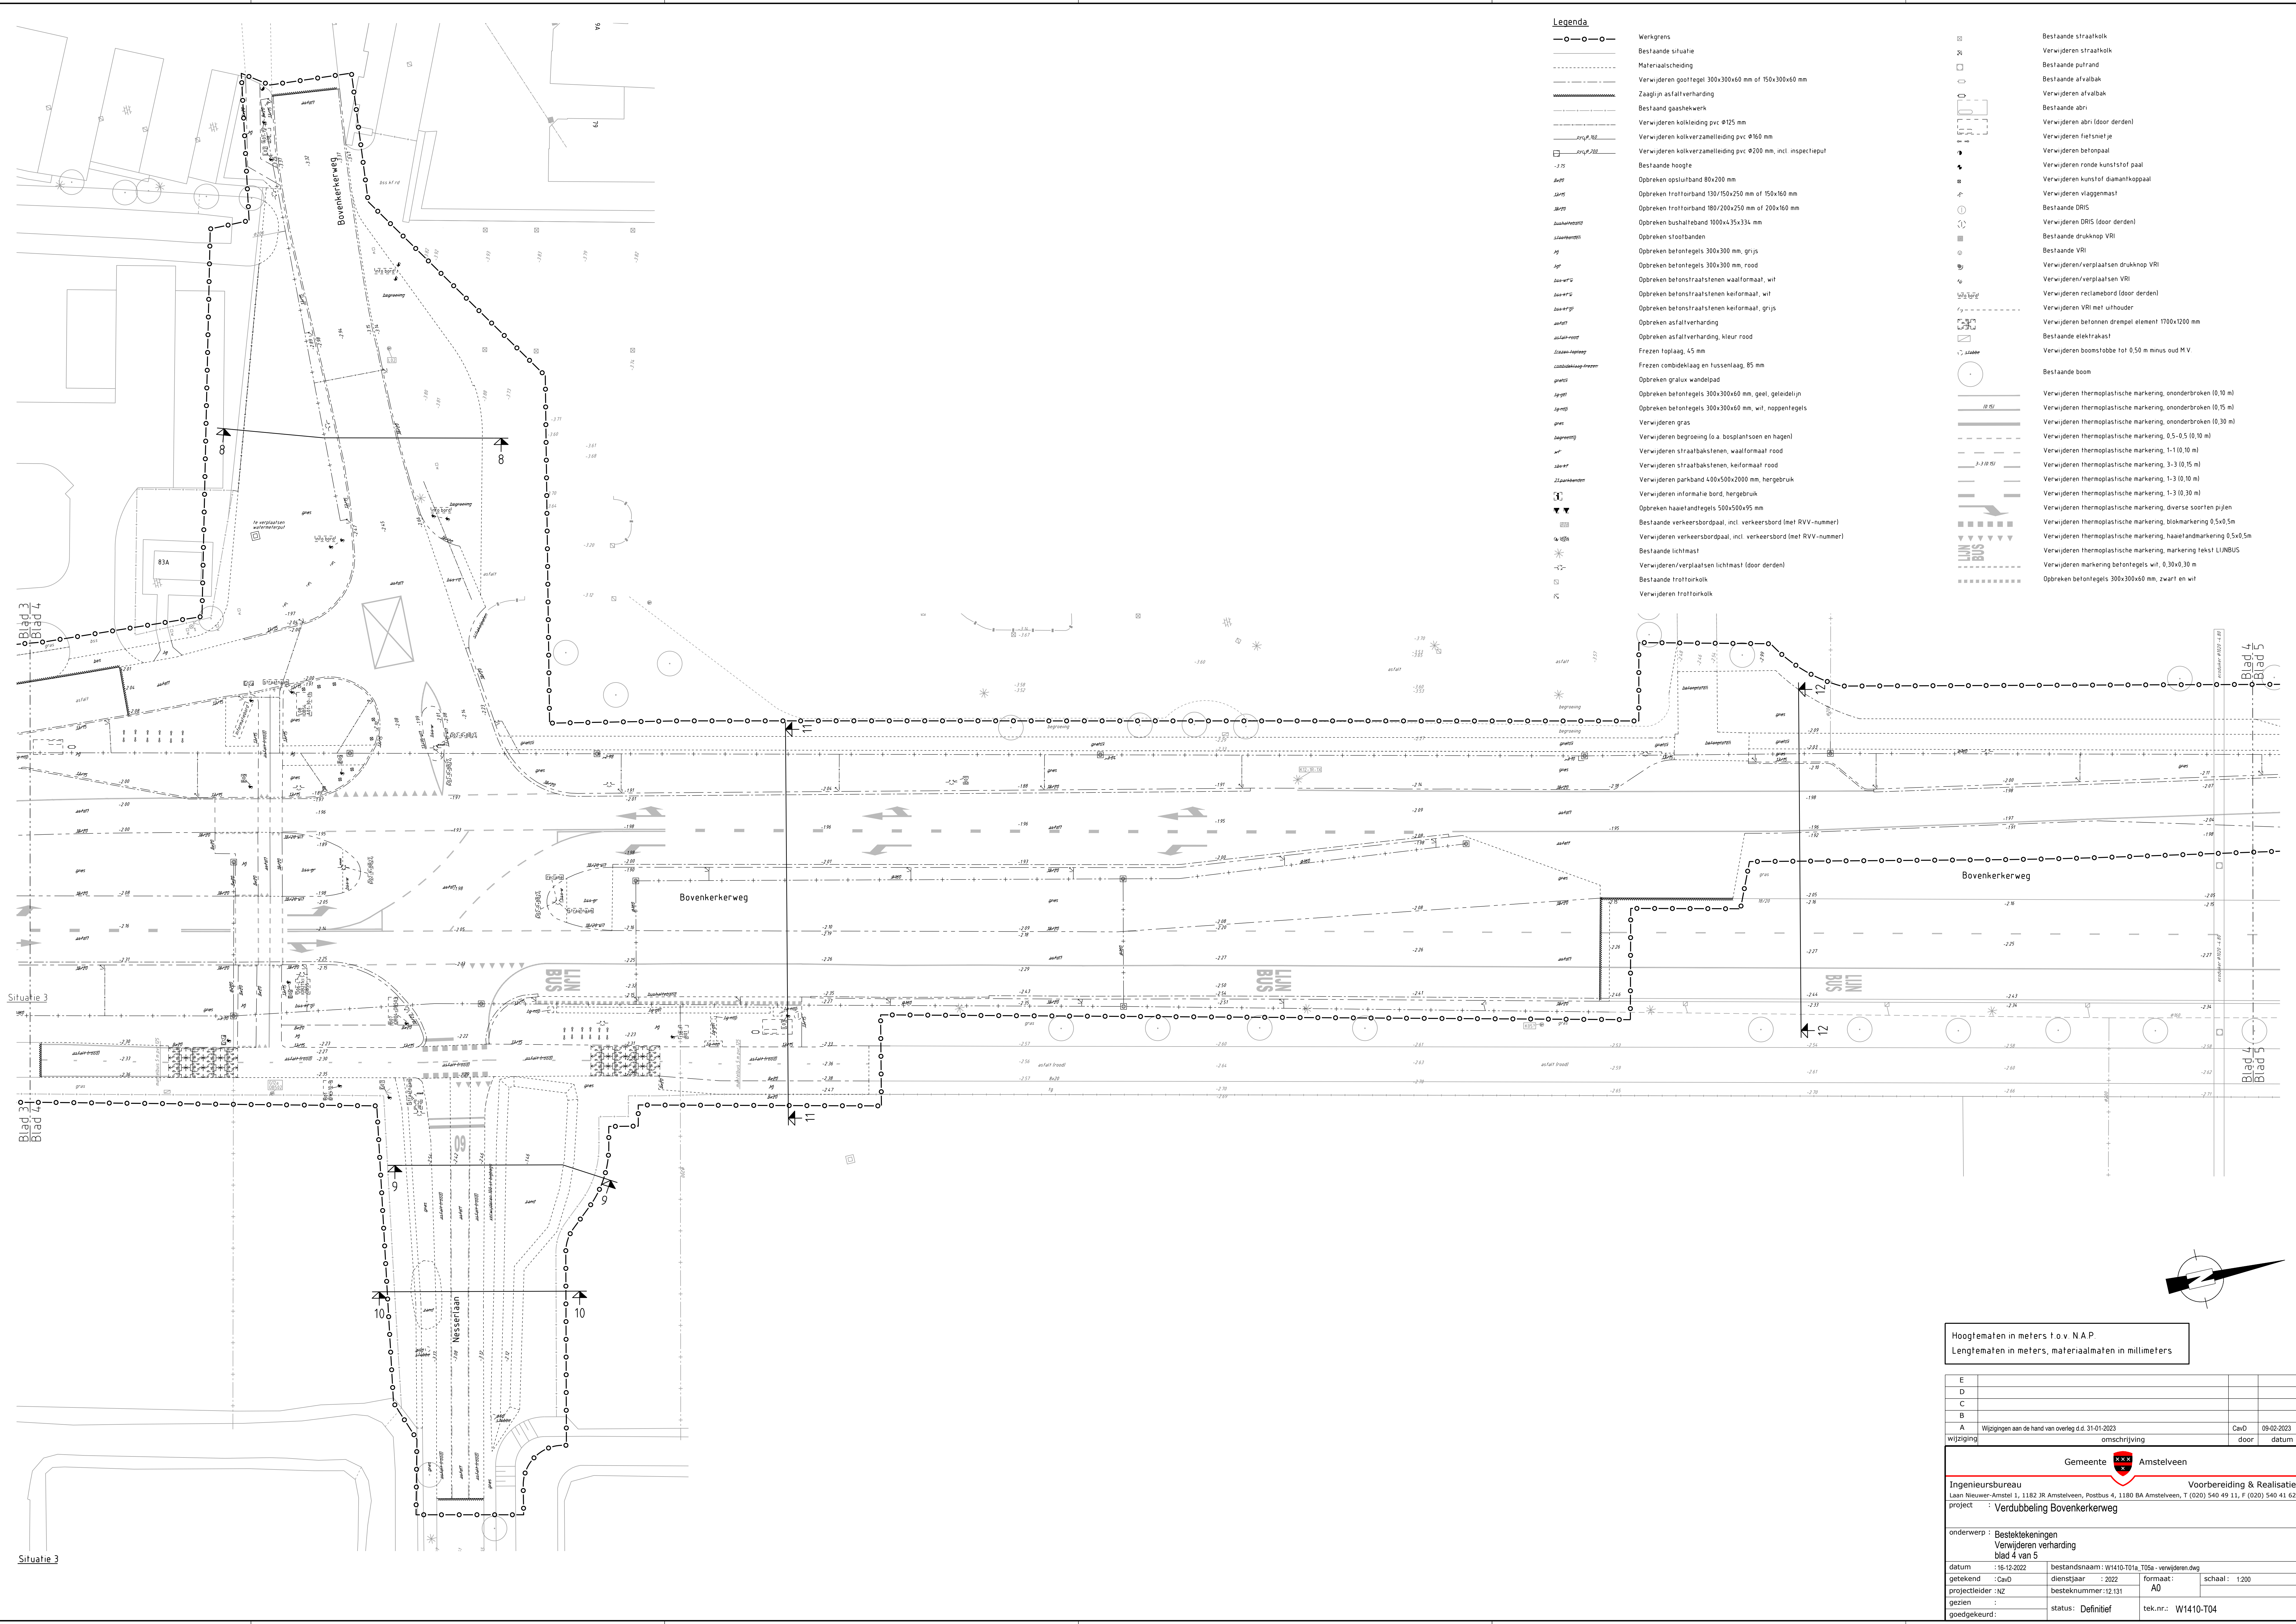

Legenda

- Bestaande situatie
- Verwijderen goottegels 300x300x60 mm of 150x300x60 mm
- Zaaglijn asfaltverharding
- Bestaand gaashekwerk
- Verwijderen kollektiedring pvc Ø125 mm
- Verwijderen kollektiezamleiding pvc Ø160 mm
- Verwijderen kollektiezamleiding pvc Ø200 mm, incl. inspectieput
- Bestaande hoogte
- Opbreken opsluitband 80x200 mm
- Opbreken trottoirband 130/150x250 mm of 150x160 mm
- Opbreken trottoirband 180/200x250 mm of 200x160 mm
- Opbreken bushalteband 1000x35x334 mm
- Opbreken stootbanden
- Opbreken betontegetels 300x300 mm, grijs
- Opbreken betontegetels 300x300 mm, rood
- Opbreken betons/raatsstenen waalformaat, wit
- Opbreken betons/raatsstenen keifformaat, wit
- Opbreken betons/raatsstenen keifformaat, grijs
- Opbreken asfaltverharding
- Opbreken asfaltverharding, kleur rood
- Frezen topklaar, 45 mm
- Frezen combideklaar en tussenaalag, 85 mm
- Opbreken gralux wandelpad
- Opbreken betontegetels 300x300x60 mm, geel, geleidelijn
- Opbreken betontegetels 300x300x60 mm, wit, noppentegetels
- Verwijderen gras
- Verwijderen begroeiing (o.a. beplantsoen en hagen)
- Verwijderen straatbalkstenen, waalformaat rood
- Verwijderen straatbalkstenen, keifformaat rood
- Verwijderen parkband 400x500x2000 mm, hergebruik
- Verwijderen informatie bord, hergebruik
- Opbreken haaielandtegels 500x500x95 mm
- Bestaande verkeersbordpaal, incl. verkeersbord (met RVV-nummer)
- Verwijderen verkeersbordpaal, incl. verkeersbord (met RVV-nummer)
- Bestaande lichtmast
- Verwijderen/verplaatsen lichtmast (door derden)
- Bestaande trottoirkoek
- Verwijderen trottoirkoek

- Bestaande straatkoek
- Verwijderen straatkoek
- Bestaande putrand
- Bestaande afvalbak
- Verwijderen afvalbak
- Bestaande abri
- Verwijderen abri (door derden)
- Verwijderen fietsmeubel
- Verwijderen betonpaal
- Verwijderen ronde kunststof paal
- Verwijderen kunststof diamantsoppaal
- Verwijderen vlaggenmast
- Bestaande DRIS
- Verwijderen DRIS (door derden)
- Bestaande drukknop VRI
- Bestaande VRI
- Verwijderen/verplaatsen drukknop VRI
- Verwijderen/verplaatsen VRI
- Verwijderen reclamebord (door derden)
- Verwijderen VRI met uithouder
- Verwijderen betonnen drempel element 1700x1200 mm
- Bestaande elektrakast
- Verwijderen boomstobbe tot 0,50 m minus oud M.V.
- Bestaande boom
- Verwijderen thermoplastische marking, ononderbroken 10,10 m
- Verwijderen thermoplastische marking, ononderbroken 10,15 m
- Verwijderen thermoplastische marking, ononderbroken 10,30 m
- Verwijderen thermoplastische marking, 0,5-0,5 (0,10 m)
- Verwijderen thermoplastische marking, 1-1,10 (0,15 m)
- Verwijderen thermoplastische marking, 1-3 (0,15 m)
- Verwijderen thermoplastische marking, 1-3 (0,10 m)
- Verwijderen thermoplastische marking, 1-3 (0,30 m)
- Verwijderen thermoplastische marking, diverse soorten pijlen
- Verwijderen thermoplastische marking, blokmarkering 0,5x0,5m
- Verwijderen thermoplastische marking, haaielandmarkering 0,5x0,5m
- Verwijderen thermoplastische marking, marking tekst LUNBUS
- Verwijderen marking betontegetels wit, 0,30x0,30 m
- Opbreken betontegetels 300x300x60 mm, zwart en wit

Situatie 3

Hoogtematen in meters t.o.v. N.A.P.
Lengtematen in meters, materiaalmaten in millimeters

E			
D			
C			
B			
A	Wijzigingen aan de hand van overleg d.d. 31-01-2023	CivD	09-02-2023
wijziging	omschrijving	door	datum
Gemeente Amstelveen			
Ingenieursbureau Voorbereiding & Realisatie			
Laan Nieuwer-Amstel 1, 1182 JR Amstelveen, Postbus 4, 1180 BA Amstelveen, T (020) 540 49 11, F (020) 540 41 62			
project : Verdubbeling Bovenkerkerweg			
onderwerp : Bestektekeningen			
Verwijderen verharding			
blad 4 van 5			
datum	: 16-12-2022	bestandsnaam	: W1410-T01a_T05a - verwijderen.dwg
getekend	: CivD	diensjaar	: 2022
projectleider	: NZ	formaat	: A0
gezien		besteknummer	: 12.131
goedgekeurd		status	: Definitief
		tek.nr.	: W1410-T04