



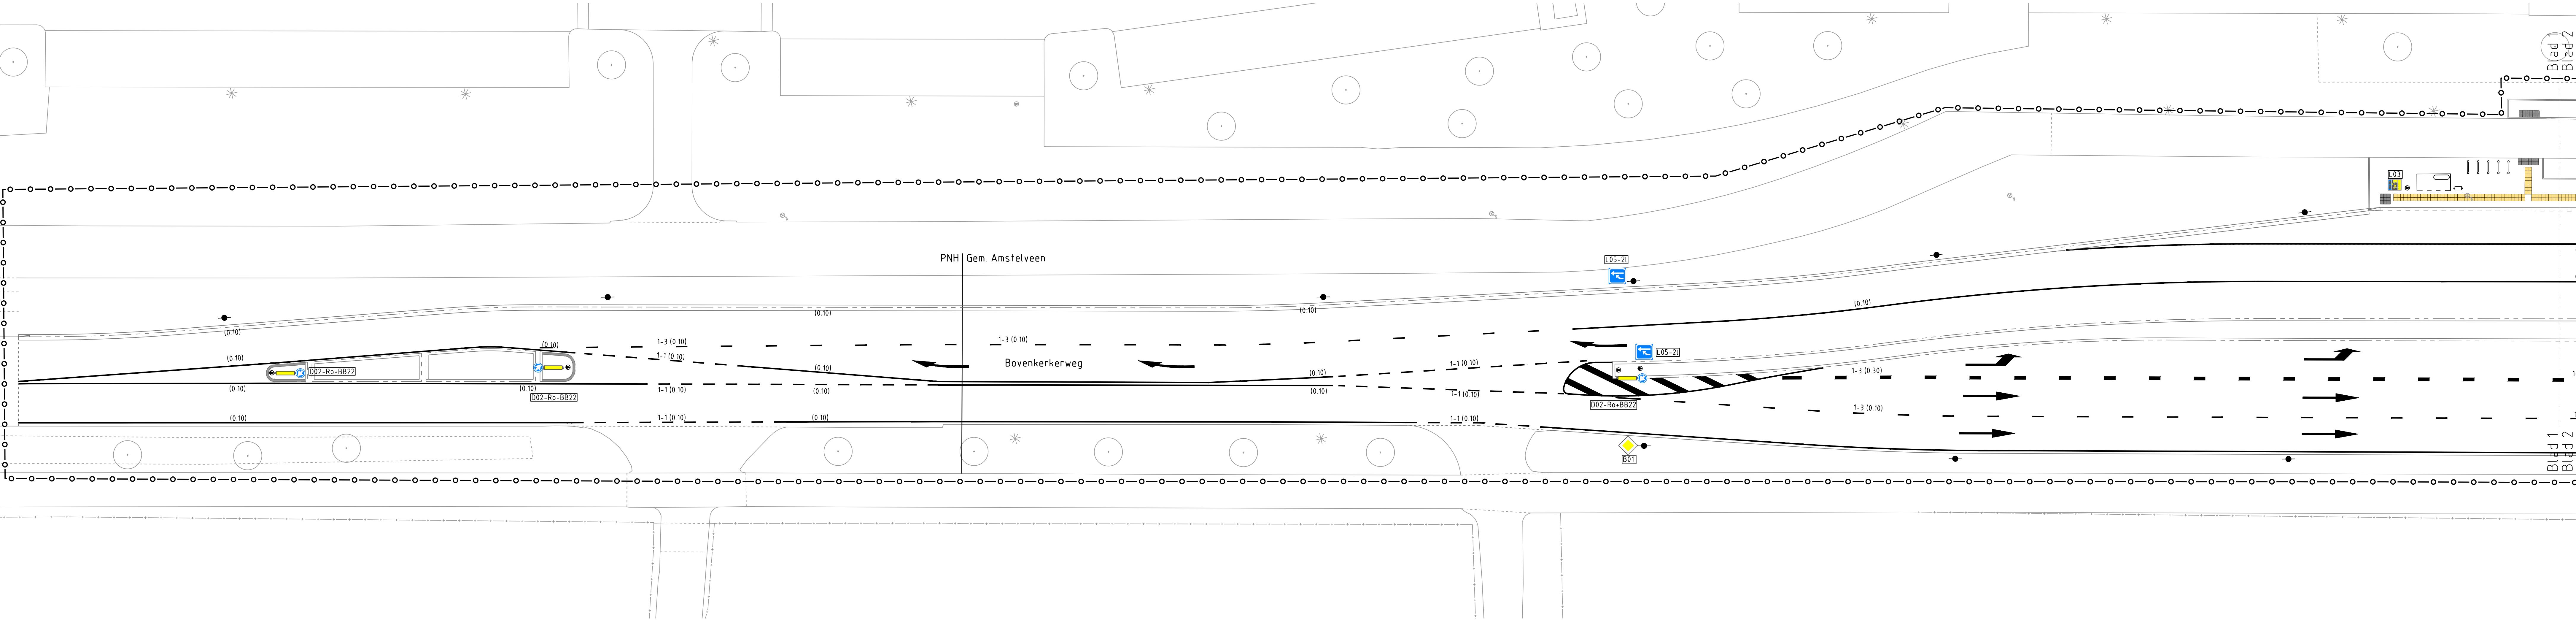

Situatie 1

- Legenda**
- Werkgrens
 - Nieuwe situatie
 - Aanbrengen betontegels 150x300x60 mm, wit-grijs (voetgangersoversteek)
 - ■ ■ ■ ■ Aanbrengen haaiantandbetontegels 500x500x95 mm, incl. bijpassende bloktegel
 - (0.10) Aanbrengen thermoplastische markering ononderbroken (0.1m), wit
 - (0.15) Aanbrengen thermoplastische markering ononderbroken (0.15m), wit
 - (0.20) Aanbrengen thermoplastische markering ononderbroken (0.2m), wit
 - (0.30) Aanbrengen thermoplastische markering ononderbroken (0.3m), wit
 - 0.3-2.7 (0.10) Aanbrengen thermoplastische markering 0.3-2.7 (0.1m), wit
 - (0.5-0.5, 0.10) Aanbrengen thermoplastische markering 0.5-0.5 (0.1m), wit
 - 1-1 (0.10) Aanbrengen thermoplastische markering 1-1 (0.1m), wit
 - (1-1, 0.15) Aanbrengen thermoplastische markering 1-1 (0.15m), wit
 - 1-3 (0.10) Aanbrengen thermoplastische markering 1-3 (0.1m), wit
 - 1-3 (0.30) Aanbrengen thermoplastische markering 1-3 (0.3m), wit
 - ■ ■ ■ ■ Aanbrengen thermoplastische blokmarkering 0.5x0.5m, wit
 - ▼ ▼ ▼ ▼ ▼ Aanbrengen thermoplastische haaiantandmarkering 0.5x0.5m, wit
 - ▼ ▼ ▼ ▼ ▼ Aanbrengen thermoplastische haaiantandmarkering 0.3x0.3m, wit
 - ▲ ▲ ▲ ▲ ▲ Aanbrengen thermoplastische markering, diverse soorten pijlen, wit
 - ▲ ▲ ▲ ▲ ▲ Aanbrengen thermoplastische markering, markering tekst L1NBUS, wit
 - ▲ ▲ ▲ ▲ ▲ Aanbrengen verkeersbordpaal, incl. verkeersbord (met RVV-nummer) door derden
 - Bestaande lichtmast
 - Nieuwe locatie lichtmast (door derden)
 - Aanbrengen geleideltegels, 300x300x60 mm, geel
 - Aanbrengen noppentegels, 300x300x60 mm, wit

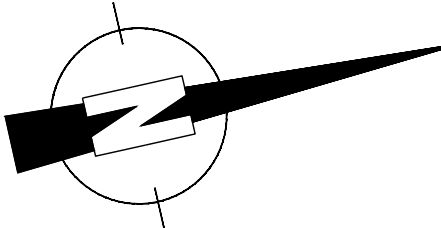

Hoogtematen in meters t.o.v. N.A.P.
Lengtematen in meters, materiaalmaten in millimeters

E			
D			
C			
B			
A	Wijzigingen aan de hand van overleg d.d. 31-01-2023	CavD	09-02-2023
wijziging	omschrijving	door	datum
Gemeente  Amstelveen			
Ingenieursbureau		Voorbereiding & Realisatie	
Laan Nieuwer-Amstel 1, 1182 JR Amstelveen, Postbus 4, 1180 BA Amstelveen, T (020) 540 49 11, F (020) 540 41 62			
project : Verdubbeling Bovenkerkerweg			
onderwerp : Bestektekeningen Aanbrengen markering en bebording blad 1 van 5			
datum	: 16-12-2022	bestandsnaam:	W1410-T11a_T15a - markering.dwg
getekend	: CavD	dienstjaar	: 2022
projectleider	: NZ	formaat:	A1 verlengd
gezien	:	besteknummer:	12.131
goedgekeurd:		status:	Definitief
		tek.nr.:	W1410-T11