



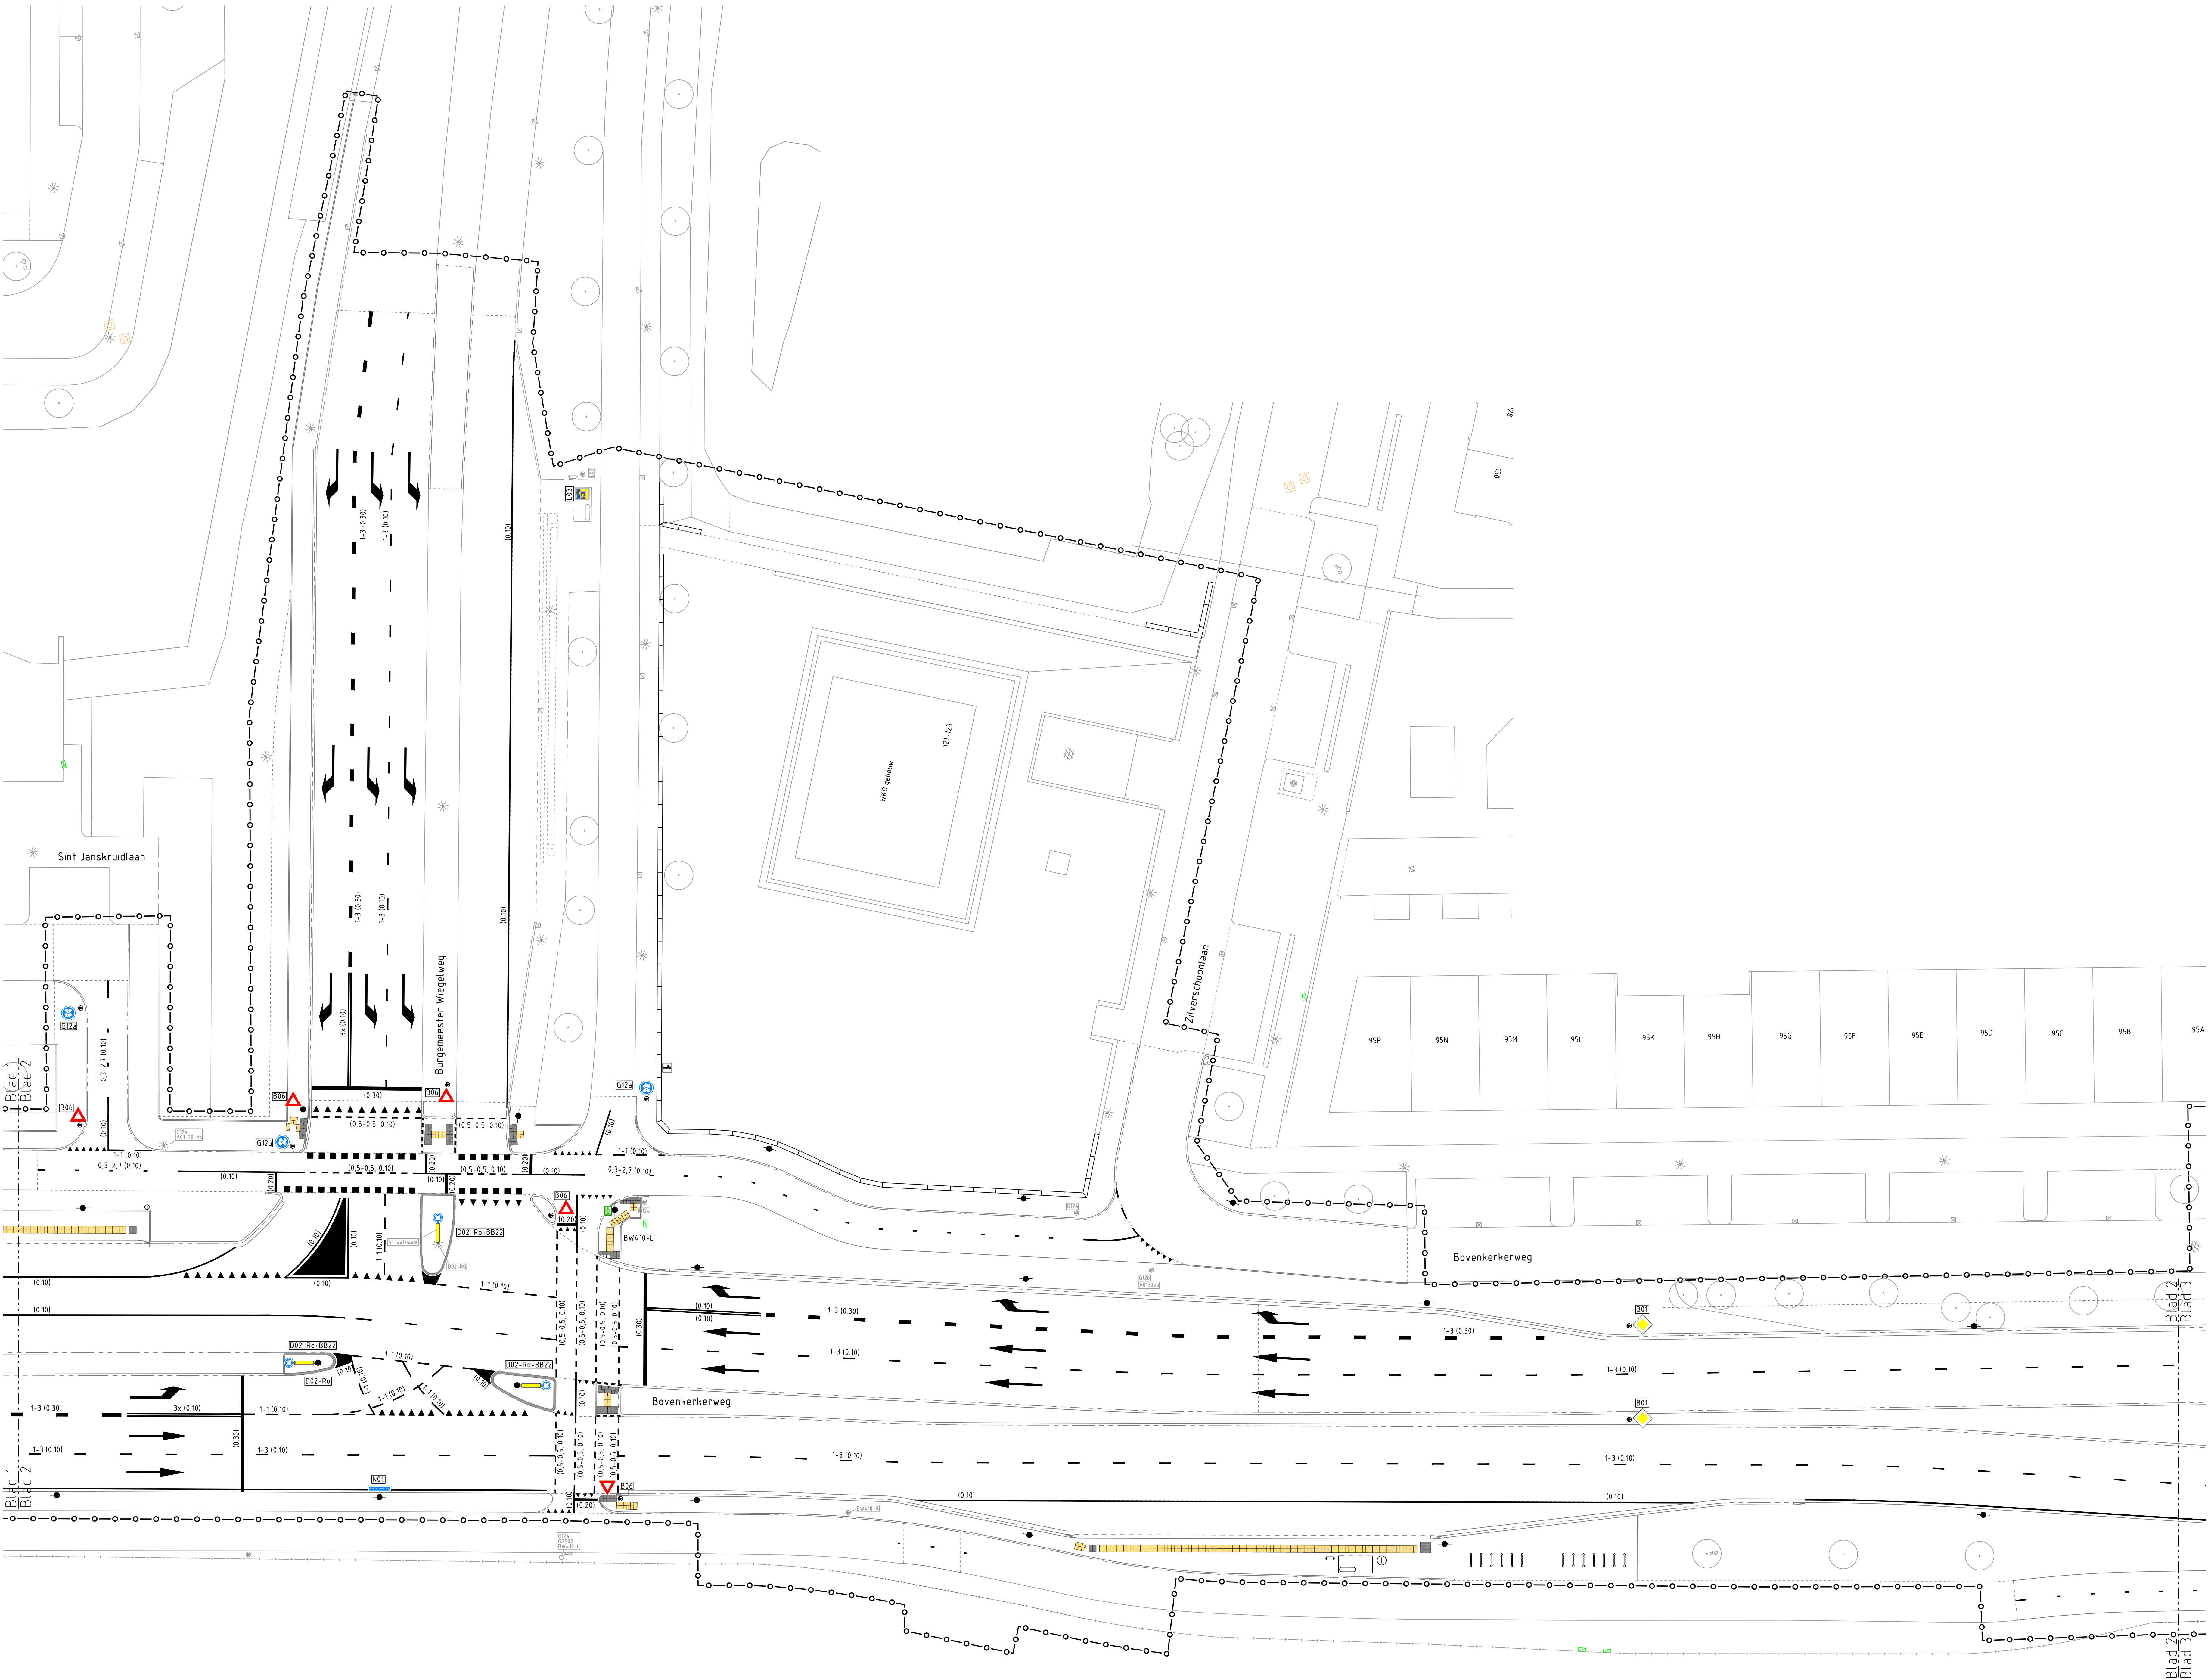

Legenda

- Werkgrens
- Nieuwe situatie
- Aanbrengen betontegels 150x300x60 mm, wit-grijs (voetgangersoversteek)
- Aanbrengen haaiantandbetontegels 500x500x95 mm, incl. bijpassende bloktegel
- Aanbrengen thermoplastische markering ononderbroken (0 15ml, wit)
- Aanbrengen thermoplastische markering ononderbroken (0 25ml, wit)
- Aanbrengen thermoplastische markering ononderbroken (0 30ml, wit)
- Aanbrengen thermoplastische markering 0 3-2 7 (0 10), wit
- Aanbrengen thermoplastische markering 0 5-0 5 (0 10), wit
- Aanbrengen thermoplastische markering 1-1 (0 10), wit
- Aanbrengen thermoplastische markering 1-1 (0 15), wit
- Aanbrengen thermoplastische markering 1-3 (0 10), wit
- Aanbrengen thermoplastische markering 1-3 (0 30), wit
- Aanbrengen thermoplastische markering 1-3 (0 30), wit
- Aanbrengen thermoplastische haaiantandmarkering 0 5x0 5m, wit
- Aanbrengen thermoplastische haaiantandmarkering 0 3x0 3m, wit
- Aanbrengen thermoplastische markering, diverse soorten pijlen, wit
- Aanbrengen thermoplastische markering, markering tekst LUNBUS, wit
- Aanbrengen verkeersbord (met RVV-nummer) door derden
- Bestaande lichtmast
- Nieuwe lokale lichtmast (door derden)
- Aanbrengen gelede tegels, 300x300x60 mm, geel
- Aanbrengen noppentegels, 300x300x60 mm, wit

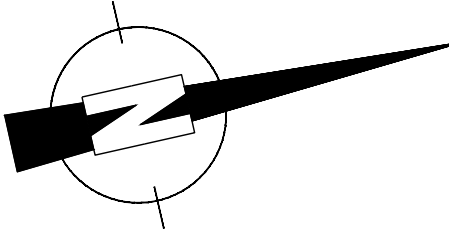

Hoogtematen in meters t.o.v. N.A.P.
Lengtematen in meters, materiaalmaten in millimeters

E			
D			
C			
B			
A	Wijzigingen aan de hand van overleg d.d. 31-01-2023	CivD	09-02-2023
wijziging	omschrijving	door	datum

Gemeente Amstelveen

Ingenieursbureau Voorbereiding & Realisatie
Laan Nieuwer-Amstel 1, 1182 JR Amstelveen, Postbus 4, 1180 BA Amstelveen, T (020) 540 49 11, F (020) 540 41 62
project : Verdubbeling Bovenkerkerweg

onderwerp : Bestekeningen Aanbrengen markering en bebording blad 2 van 5	datum : 16-12-2022 getekend : CivD projectleider : NZ gezien : goedgekeurd :	bestandsnaam : W1410-T11a_T11sa - markering.dwg diensjaar : 2022 besteknummer : 12.131 status : Definitief	formaat : A0 schaal : 1:200 tek.nr. : W1410-T12
--	--	---	---