



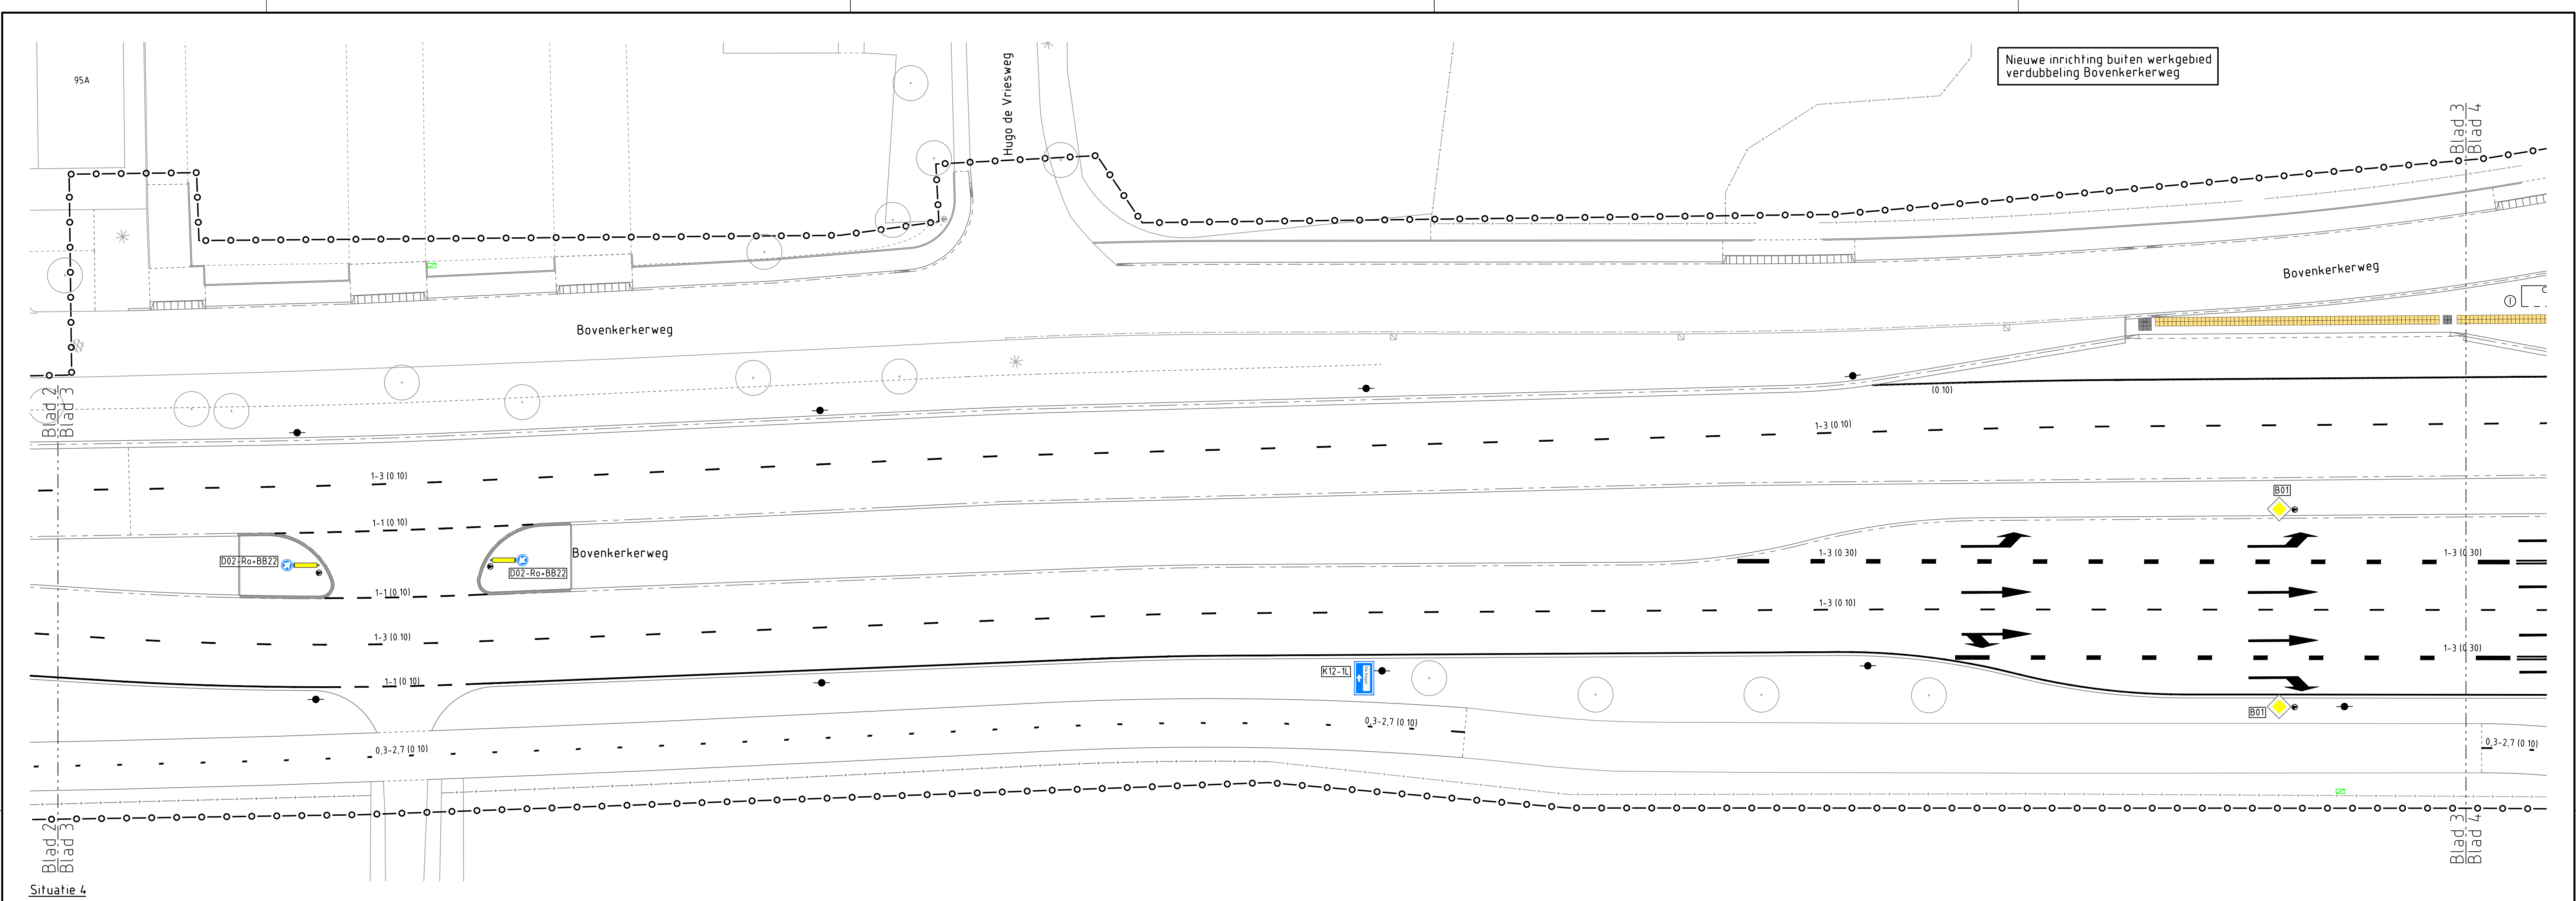

Situatie 4

Legenda

- Werkgrens
- Nieuwe situatie
- Aanbrengen betontegels 150x300x60 mm, wit-grijs (voetgangersoversteek)
- Aanbrengen haaiantandbetontegels 500x500x95 mm, incl. bijpassende bloktegel
- Aanbrengen thermoplastische markering ononderbroken (0 1m), wit
- Aanbrengen thermoplastische markering ononderbroken (0 15m), wit
- Aanbrengen thermoplastische markering ononderbroken (0 2m), wit
- Aanbrengen thermoplastische markering ononderbroken (0 3m), wit
- Aanbrengen thermoplastische markering 0 3-2 7 (0 1m), wit
- Aanbrengen thermoplastische markering 0 5-0 5 (0 1m), wit
- Aanbrengen thermoplastische markering 1-1 (0 1m), wit
- Aanbrengen thermoplastische markering 1-1 (0 15m), wit
- Aanbrengen thermoplastische markering 1-3 (0 1m), wit
- Aanbrengen thermoplastische markering 1-3 (0 3m), wit
- Aanbrengen thermoplastische blokmarkering 0 5x0 5m, wit
- Aanbrengen thermoplastische haaiantandmarkering 0 5x0 5m, wit
- Aanbrengen thermoplastische haaiantandmarkering 0 3x0 3m, wit
- Aanbrengen thermoplastische markering, diverse soorten pijlen
- Aanbrengen thermoplastische markering, markering tekst LUNBUS, wit
- Aanbrengen verkeersbordpaal, incl. verkeersbord (met RVV-nummer) door derden
- Bestaande lichtmast
- Nieuwe locatie lichtmast (door derden)
- Aanbrengen geleidetegels, 300x300x60 mm, geel
- Aanbrengen noppentegels, 300x300x60 mm, wit

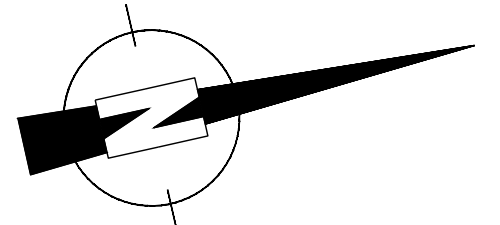

Hoogtematen in meters t.o.v. N.A.P.
Lengtematen in meters, materiaalmaten in millimeters

E			
D			
C			
B			
A	Wijzigingen aan de hand van overleg d.d. 31-01-2023	CavD	09-02-2023
wijziging	omschrijving	door	datum

Gemeente 		Amstelveen	
Ingenieursbureau		Voorbereiding & Realisatie	
Laan Nieuwer-Amstel 1, 1182 JR Amstelveen, Postbus 4, 1180 BA Amstelveen, T (020) 540 49 11, F (020) 540 41 62			
project : Verdubbeling Bovenkerkerweg			
onderwerp : Bestektekeningen Aanbrengen markering en bebording blad 3 van 5			
datum : Definitief	bestandsnaam: W1410-T11a_T15a - markering.dwg		
getekend : CavD	dienstjaar : 2022	formaat: A1 verlengd	schaal : 1:200
projectleider : NZ	besteknummer:12.131		
gezien :	status: Definitief	tek.nr.: W1410-T13	
goedgekeurd :			