



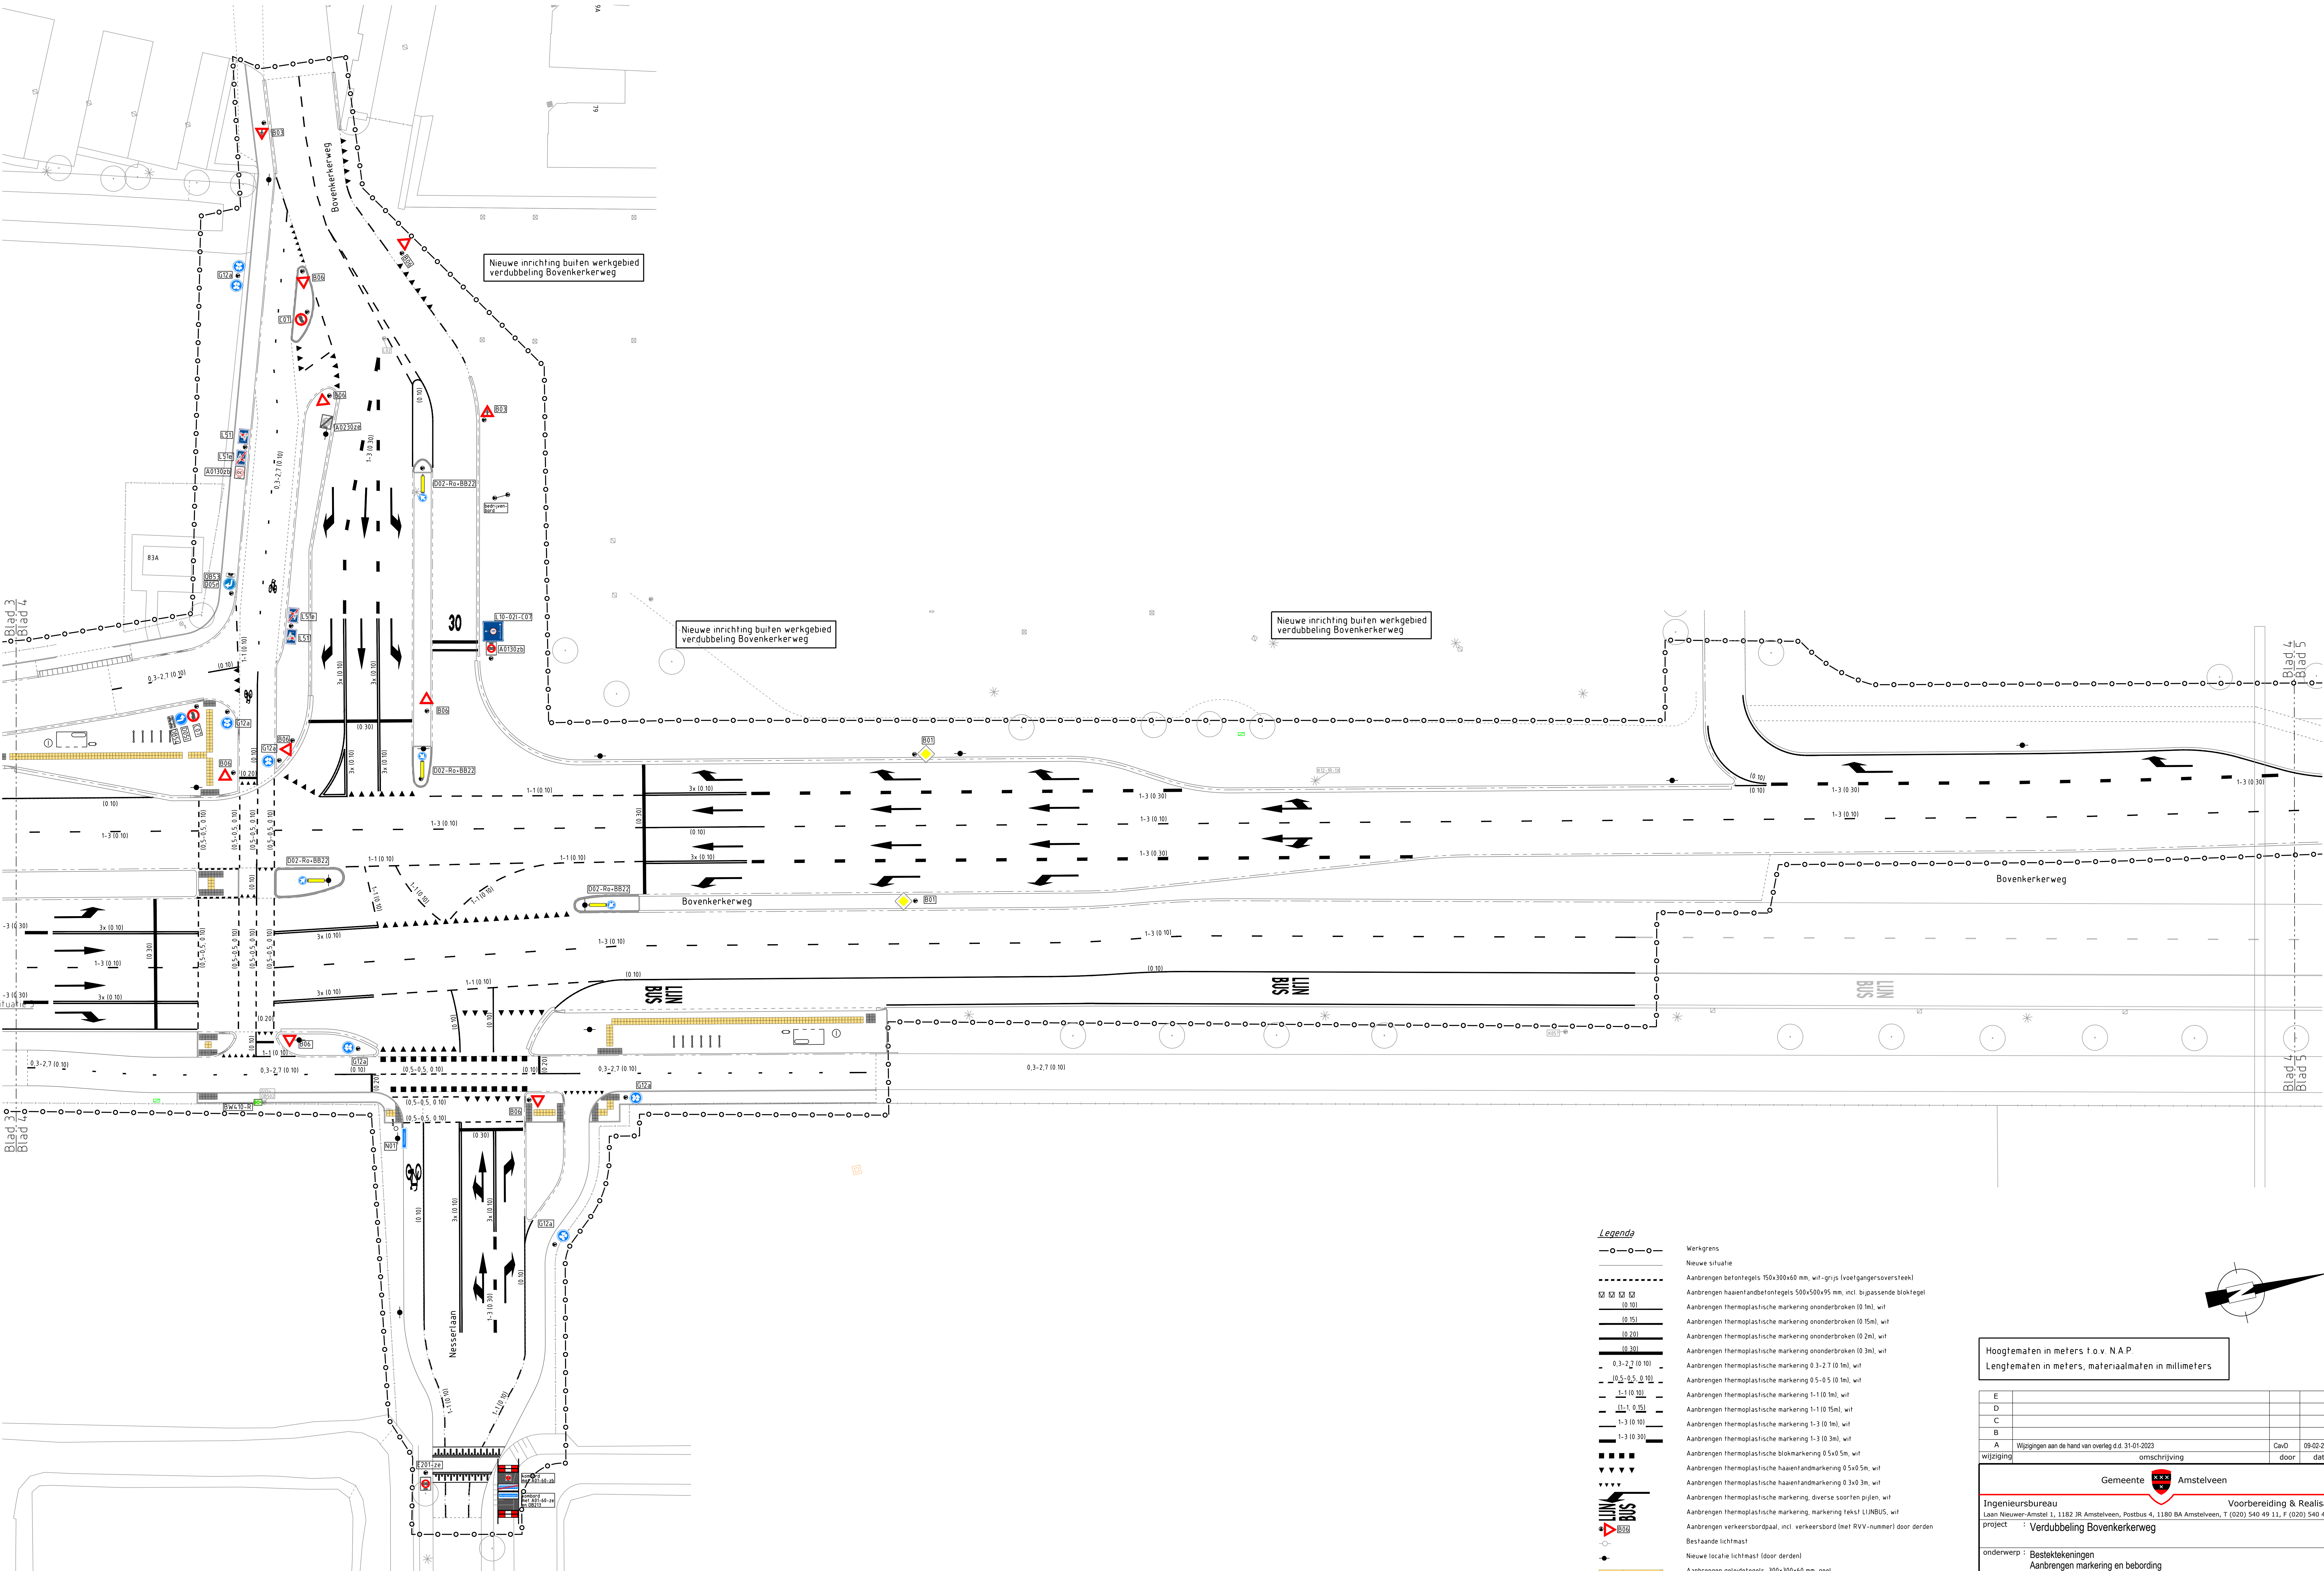

Situatie 3

Legenda

- Werkgrens
- Nieuwe situatie
- Aanbrengen betontegels 150x300x60 mm, wit-grijs (voetgangersoversleek)
- Aanbrengen haaiantandbetontegels 500x500x95 mm, incl. bijpassende blokregel
- Aanbrengen thermoplastische markering ononderbroken (0 1m), wit
- Aanbrengen thermoplastische markering ononderbroken (0 15m), wit
- Aanbrengen thermoplastische markering ononderbroken (0 2m), wit
- Aanbrengen thermoplastische markering ononderbroken (0 3m), wit
- Aanbrengen thermoplastische markering 0 3-2 7 (0 1m), wit
- Aanbrengen thermoplastische markering 0 5-0 5 (0 1m), wit
- Aanbrengen thermoplastische markering 1-1 (0 1m), wit
- Aanbrengen thermoplastische markering 1-1 (0 15m), wit
- Aanbrengen thermoplastische markering 1-3 (0 1m), wit
- Aanbrengen thermoplastische markering 1-3 (0 3m), wit
- Aanbrengen thermoplastische markering 0 5x0 5m, wit
- Aanbrengen thermoplastische haaiantandmarkering 0 5x0 5m, wit
- Aanbrengen thermoplastische markering, diverse soorten pijlen, wit
- Aanbrengen thermoplastische markering, markering tekst LUNBUS, wit
- Aanbrengen verkeersbordpaal, incl. verkeersbord (met RVV-nummer) door derden
- Bestaande lichtmast
- Nieuwe locatie lichtmast (door derden)
- Aanbrengen geleideltegels, 300x300x60 mm, geel
- Aanbrengen noppentegels, 300x300x60 mm, wit

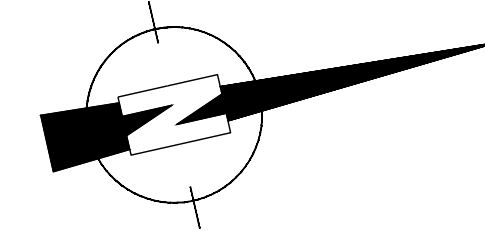

Hoogtematen in meters t.o.v. N.A.P.
Lengtematen in meters, materiaalmaten in millimeters

E			
D			
C			
B			
A	Wijzigingen aan de hand van overleg d.d. 31-01-2023	CvD	09-02-2023
wijziging	omschrijving	door	datum

Ingenieursbureau **Gemeente Amstelveen** Voorbereiding & Realisatie
Laan Nieuwer-Amstel 1, 1182 JR Amstelveen, Postbus 4, 1180 BA Amstelveen, T (020) 540 49 11, F (020) 540 41 62
project : Verdubbeling Bovenkerkerweg

onderwerp : Bestektekeningen Aanbrengen markering en bebording blad 4 van 5			
datum	: 16-12-2022	bestandsnaam	: W1410-T11a_T15a - markering.dwg
getekend	: CvD	diensjaar	: 2022
projectleider	: NZ	formaat	: A0
gezien	:	schaal	: 1:200
goedgekeurd	:	status	: Definitief
		tek.nr.	: W1410-T14