


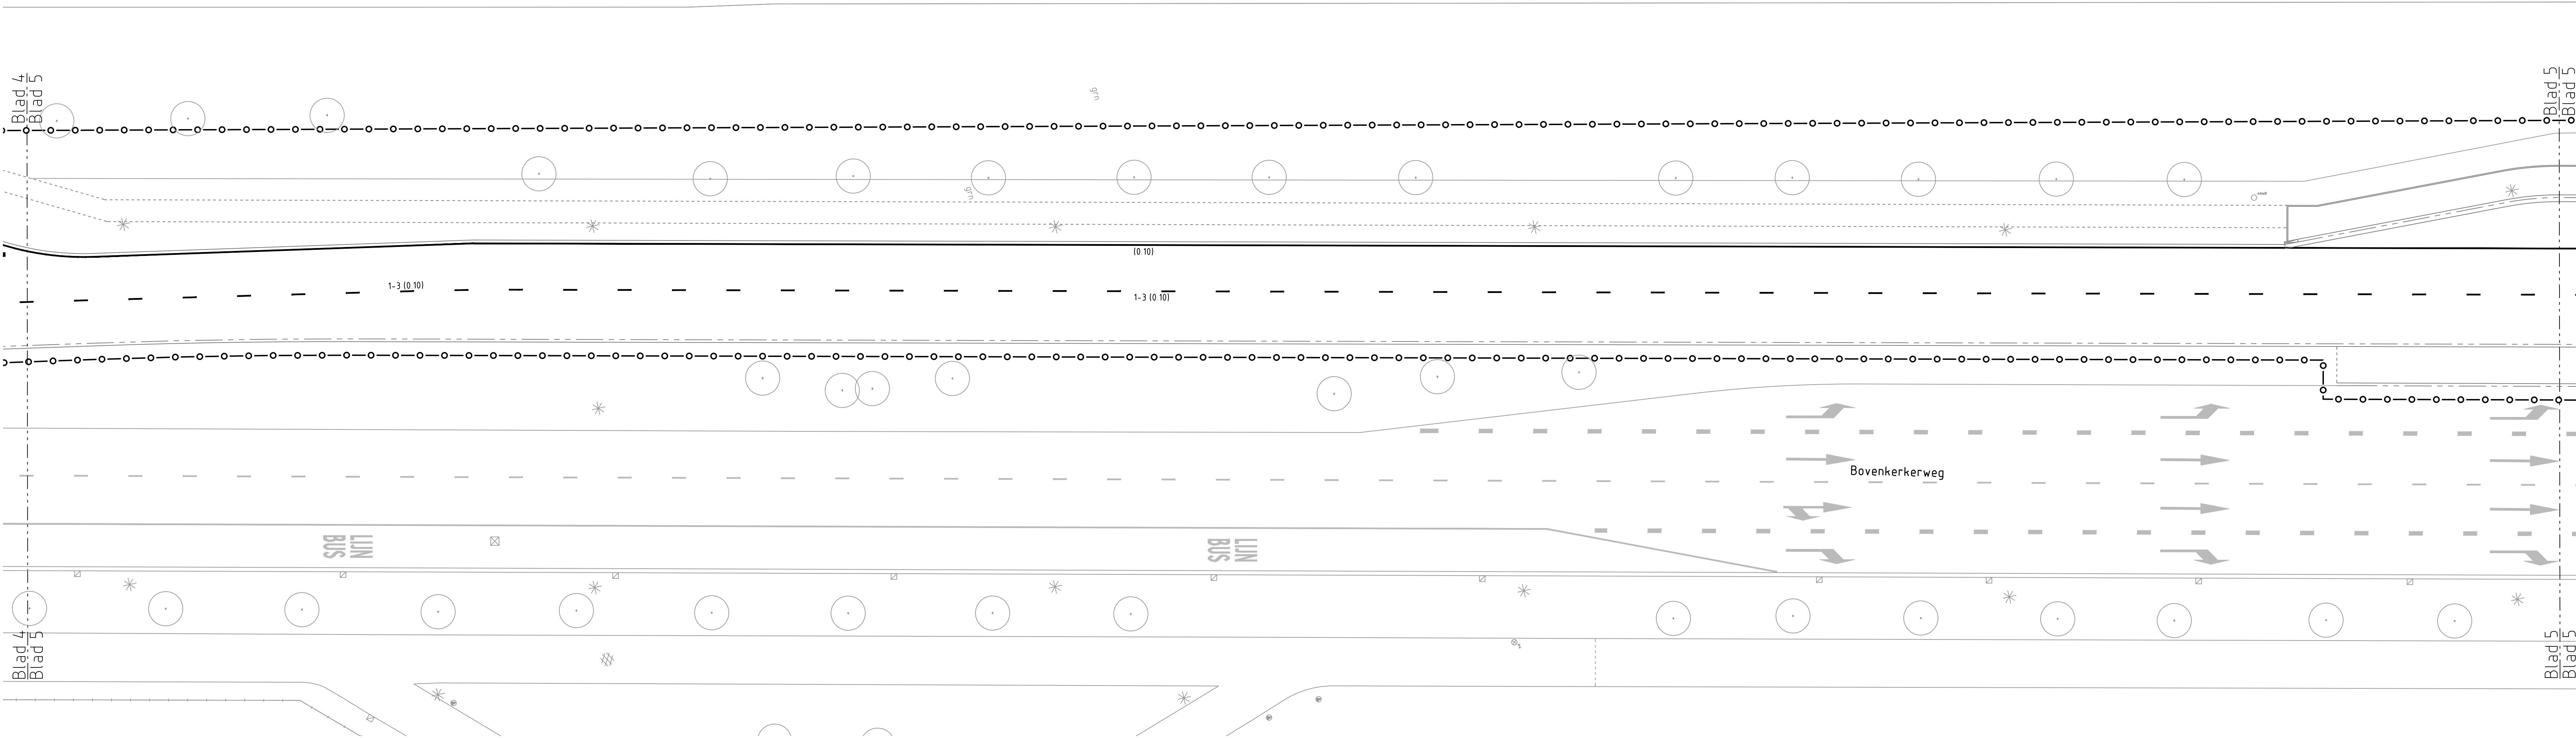


Situatie 6



Situatie 7

Legenda

- Werkgrens
- Nieuwe situatie
- Aanbrengen belontegels 150x300x60 mm, wit-grijs (voetgangersoversteek)
- Aanbrengen haaienandbetontegels 500x500x95 mm, incl. bijpassende bloktegel
- Aanbrengen thermoplastische markering onderbroken (0 15ml, wit)
- Aanbrengen thermoplastische markering onderbroken (0 25ml, wit)
- Aanbrengen thermoplastische markering onderbroken (0 3ml, wit)
- Aanbrengen thermoplastische markering 0 3-2 7 (0 10l, wit)
- Aanbrengen thermoplastische markering 0 5-0 5 (0 10l, wit)
- Aanbrengen thermoplastische markering 1-1 10 10l, wit
- Aanbrengen thermoplastische markering 1-1 10 15ml, wit
- Aanbrengen thermoplastische markering 1-3 (0 10l, wit)
- Aanbrengen thermoplastische markering 1-3 (0 30l, wit)
- Aanbrengen thermoplastische blokmartekering 0 5x0 5m, wit
- Aanbrengen thermoplastische haaienandmarkering 0 5x0 5m, wit
- Aanbrengen thermoplastische haaienandmarkering 0 3x0 3m, wit
- Aanbrengen thermoplastische markering, diverse soorten pijlen, wit
- Aanbrengen thermoplastische markering, markering tekst LUNBUS, wit
- Aanbrengen verkeersbordpaal, incl. verkeersbord (met RVV-nummer) door derden
- Bestaande lichtmast
- Nieuwe lokale lichtmast (door derden)
- Aanbrengen gelede tegels, 300x300x60 mm, geel
- Aanbrengen noppentegels, 300x300x60 mm, wit

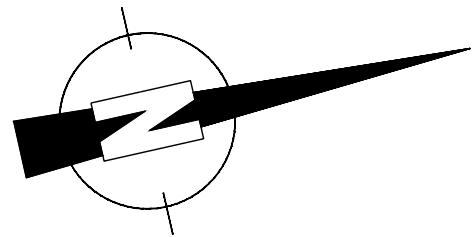

Hoogtematen in meters t o v N.A.P.
Lengtematen in meters, materiaalmaten in millimeters

E			
D			
C			
B			
A			
Wijzigingen aan de hand van overleg d.d. 31-01-2023		CivD	09-02-2023
wijziging	omschrijving		door datum
Gemeente  Amstelveen			
Ingenieursbureau		Vorbereiding & Realisatie	
Laan Nieuwer-Amstel 1, 1182 JR Amstelveen, Postbus 4, 1180 BA Amstelveen, T (020) 540 49 11, F (020) 540 41 62			
Project		Verdubbeling Bovenkerkerweg	
onderwerp : Bestektekening			
Aanbrengen markering en bebording			
blad 5 van 5			
datum	:16-12-2022	bestandsnaam:	W1410-T11a_T11sa -markering.dwg
getekend	:CivD	diensjaar	: 2022
projectleider	:NZ	formaat:	A0
gezien		besteknummer:	12.131
goedgekeurd:		status:	Definitief
		tek.nr.:	W1410-T15