



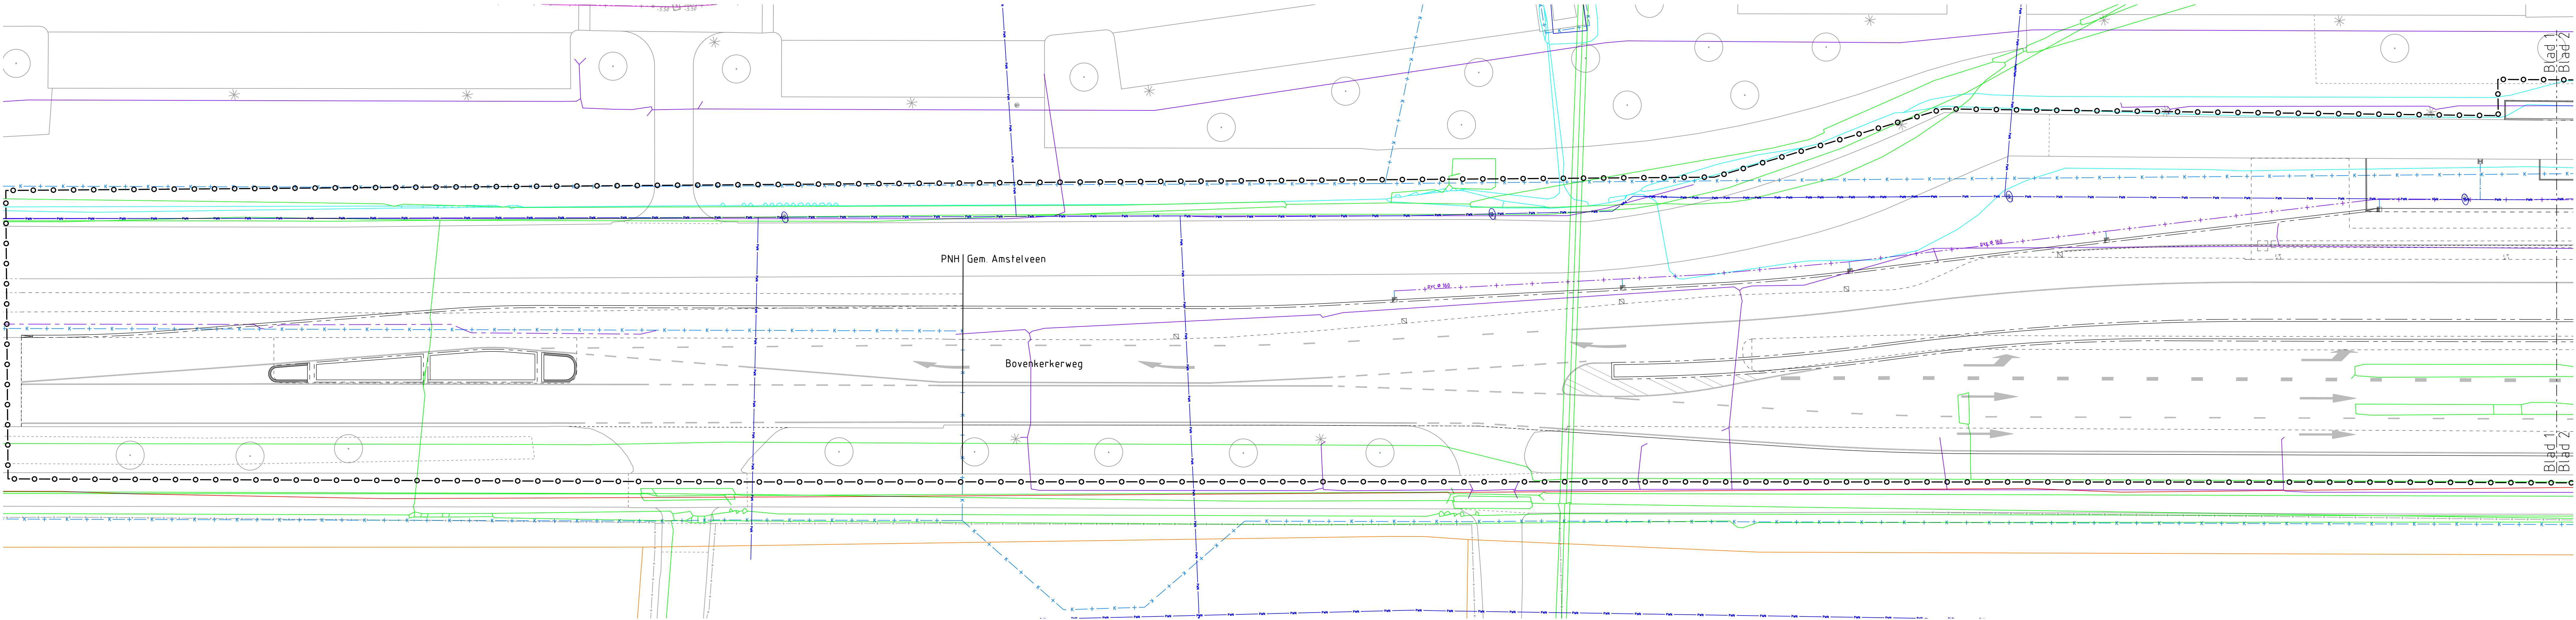

Situatie 1

Legenda kabels en leiding (indicatief aangegeven)

- Werkgrens
- Nieuwe situatie
- Verwijderde situatie
- Bestaande datakabel Alliander
- Bestaande datakabel gemeente Amstelveen
- Bestaande datakabel BAM
- Bestaande datakabel Cif
- Bestaande datakabel KPN
- Bestaande datakabel Liander
- Bestaande datakabel Reggelifiber
- Bestaande datakabel Verizon
- Bestaande datakabel Ziggo
- Bestaande laagspanningskabel gemeente Amstelveen
- Bestaande laagspanningskabel Liander
- Bestaande laagspanningskabel VDB pro
- Bestaande middenspanningskabel Liander
- Bestaande hoogspanningskabel Liander
- Bestaande hogedruk gasleiding Stedin
- Bestaande lagedruk gasleiding Stedin
- Bestaande waterleiding Waternet
- Bestaande waterleiding BAM
- Bestaande waterleiding PWN
- Bestaand warmteler BAM
- Bestaand persriool gemeente Amstelveen
- Bestaand vrij verval riool gemeente Amstelveen
- Bestaande overige kabel/leiding Waternet
- Perceelgrenzen
- Bestaande kolkleiding pvc Ø125 mm
- Bestaand vuilwaterriolering, incl b.o.b. en diameter
- Aanbrengen kolkleiding pvc 125 mm
- Aanbrengen kolkverzamelleiding pvc Ø160 mm
- Aanbrengen kolkverzamelleiding pvc Ø200 mm, incl. inspectieput Ø600 mm
- Aanbrengen drainleiding 125 mm in grindkoffer incl. put Ø 315 mm

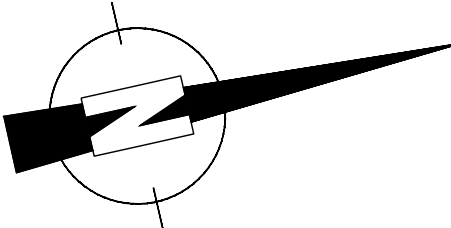

Hoogtematen in meters t.o.v. N.A.P.
Lengtematen in meters, materiaalmaten in millimeters

E			
D			
C			
B			
A	Bestaand vuilwaterriolering, incl b.o.b. en diameter	CavD	09-02-2023
wijziging	omschrijving	door	datum

Gemeente



Amstelveen

Ingenieursbureau

Laan Nieuwer-Amstel 1, 1182 JR Amstelveen, Postbus 4, 1180 BA Amstelveen, T (020) 540 49 11, F (020) 540 41 62

project : Verdubbeling Bovenkerkerweg

onderwerp :

Bestektekeningen
Overzicht kabels en leidingen
blad 1 van 5

datum : 16-12-2022	bestandsnaam : W1410-T24a_T28a - KenL.dwg		
getekend : CavD	dienstjaar : 2022	formaat : A1 verlengd	schaal : 1:200
projectleider : NZ	besteknummer : 12.131		
gezien :	status : Definitief	tek.nr.: W1410-T24	
goedgekeurd :			