


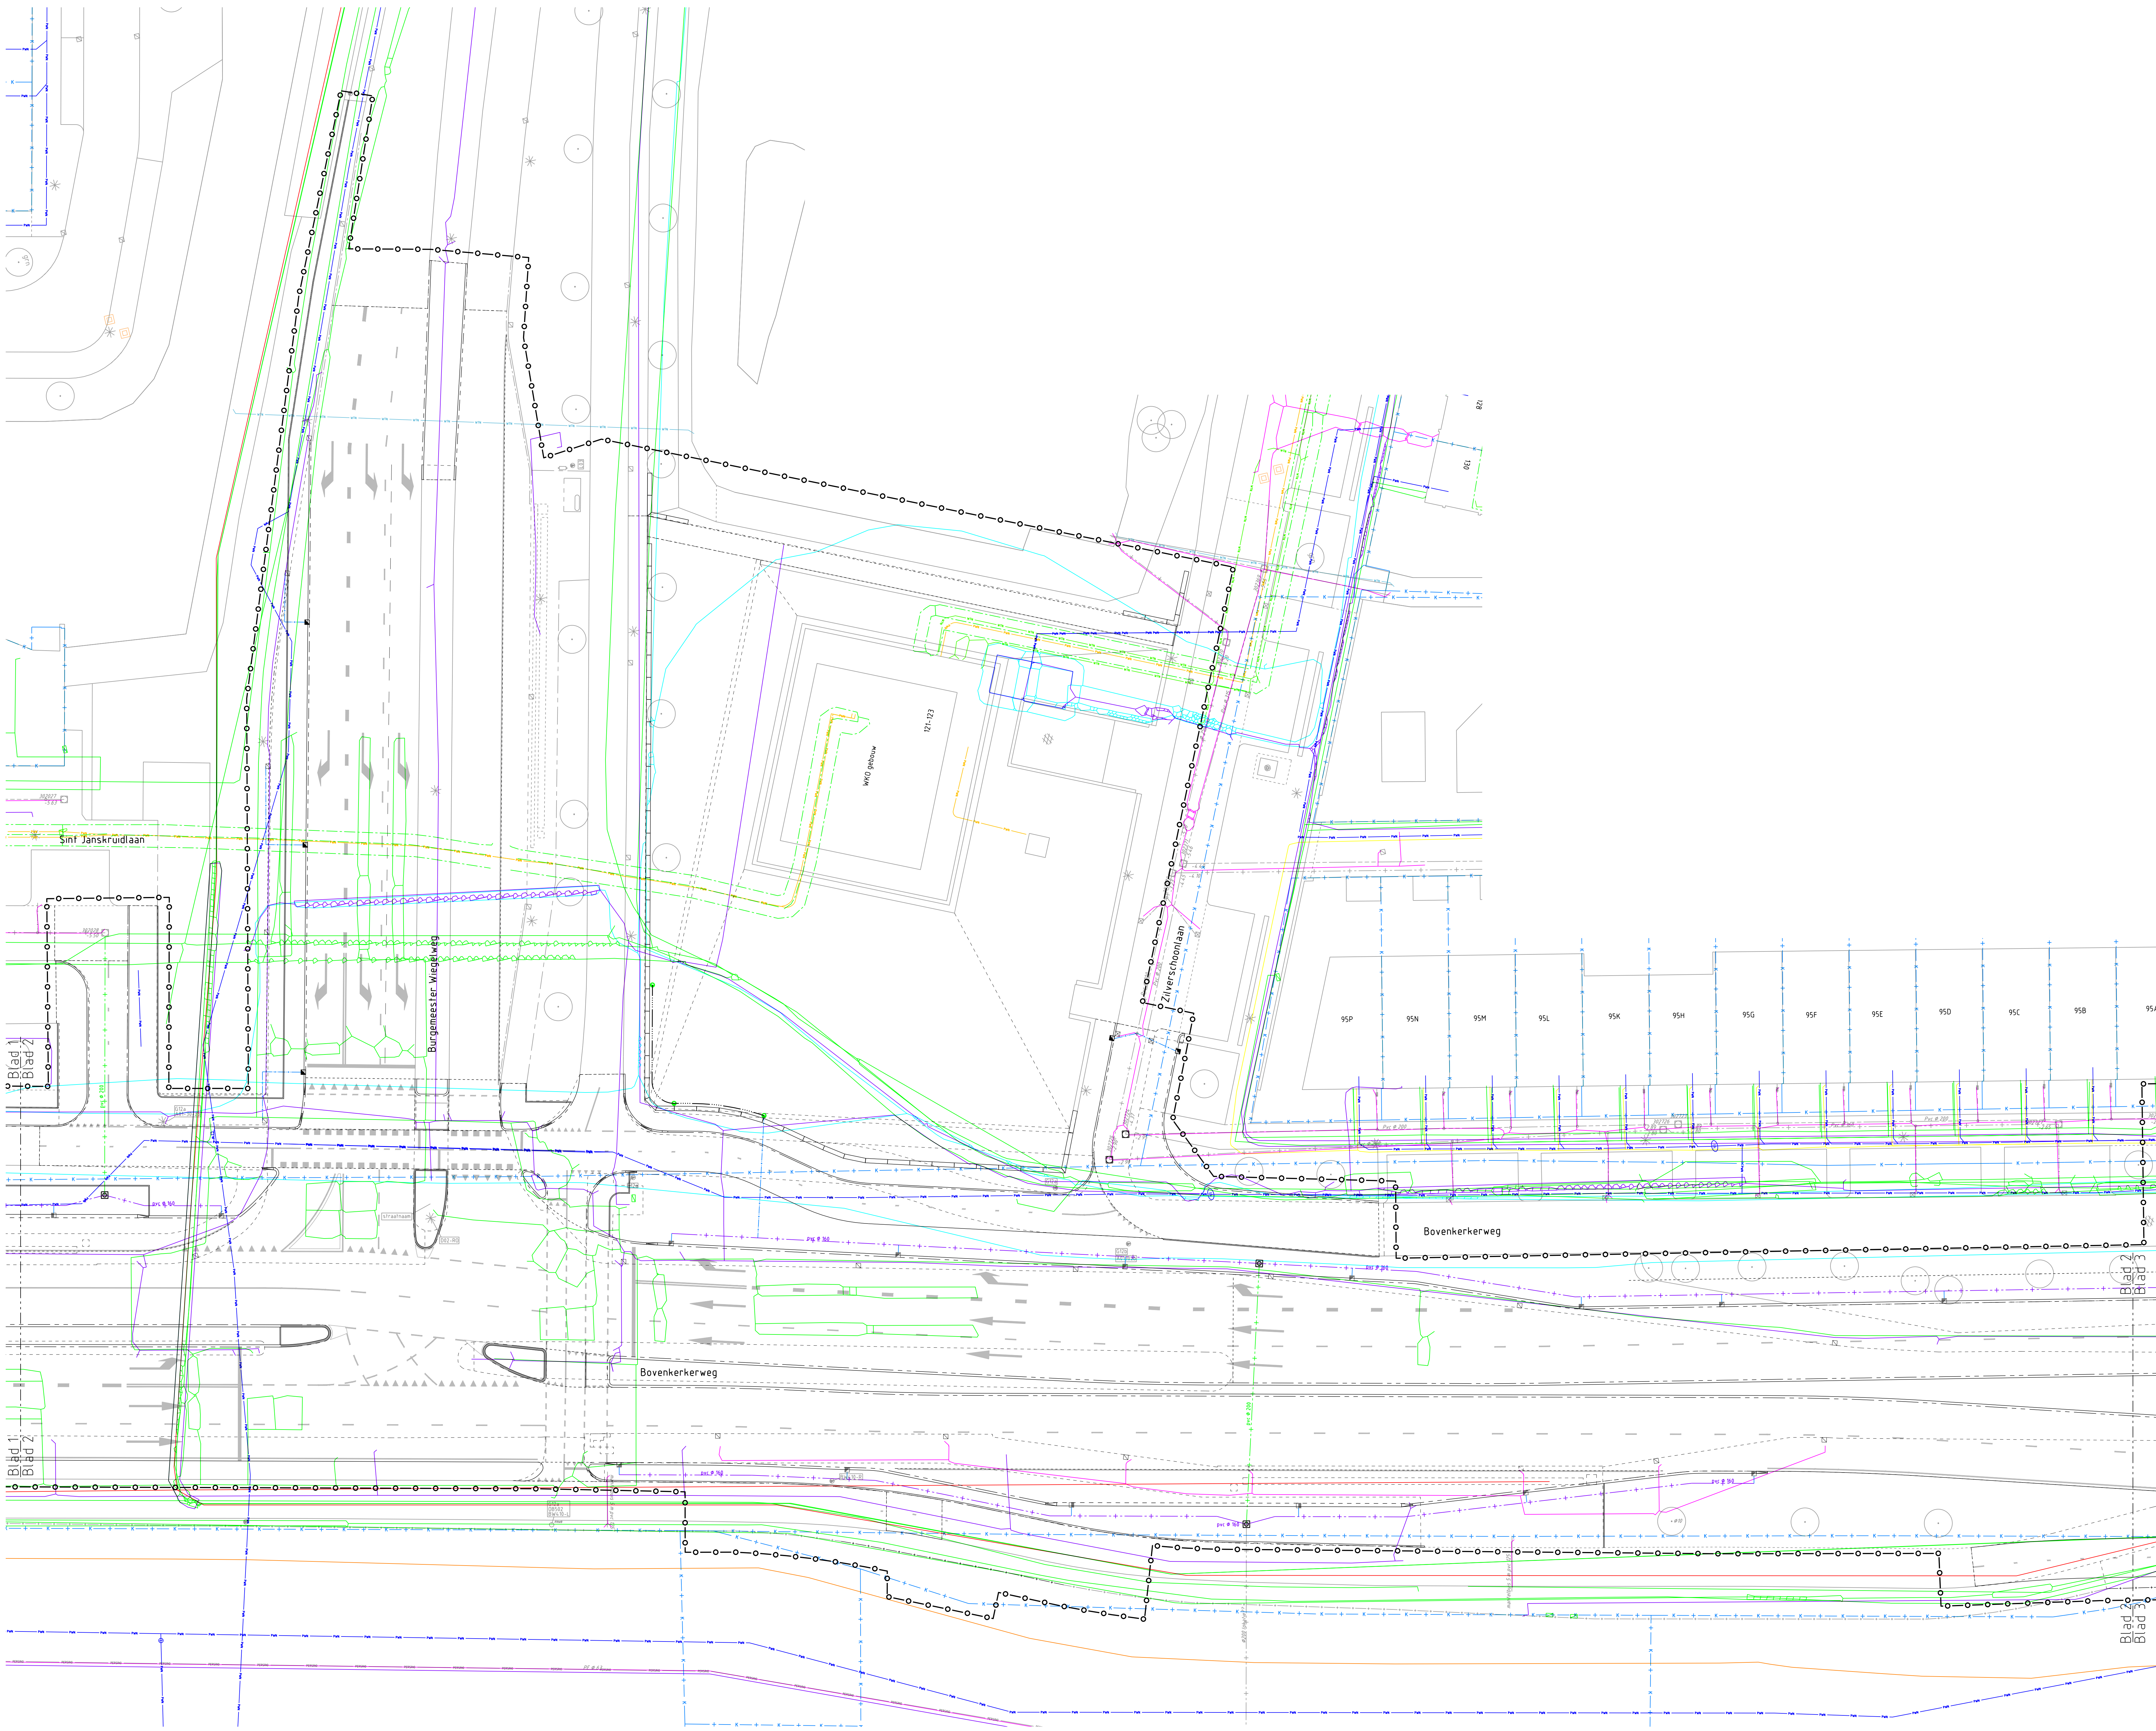

- Legenda kabels en leiding (indicatief aangegeven)**
- Werkgrens
  - Nieuwe situatie
  - - - - - Verwijderde situatie
  - Bestaande datakabel Alliander
  - Bestaande datakabel gemeente Amstelveen
  - Bestaande datakabel BAM
  - Bestaande datakabel Cif
  - Bestaande datakabel KPN
  - Bestaande datakabel Lander
  - Bestaande datakabel Reggofiber
  - Bestaande datakabel Venzon
  - Bestaande datakabel Ziggo
  - Bestaande laagspanningskabel gemeente Amstelveen
  - Bestaande laagspanningskabel Lander
  - Bestaande laagspanningskabel VDB pro
  - Bestaande middenspanningskabel Lander
  - Bestaande hoogspanningskabel Lander
  - Bestaande hogedruk gasleiding Sledin
  - Bestaande lagedruk gasleiding Sledin
  - Bestaande waterleiding Waternet
  - Bestaande waterleiding BAM
  - Bestaande waterleiding PWN
  - Bestaand warmtefit BAM
  - Bestaand persiool gemeente Amstelveen
  - Bestaand vrij verval riool gemeente Amstelveen
  - Bestaande overige kabel/leiding Waternet
  - Perceelgrenzen
  - Bestaande kolkleiding pvc Ø125 mm
  - Bestaand vuilwaterriolerig, incl b.o.b. en diameter
  - Bestaand hemelwaterriolerig, incl b.o.b. en diameter
  - Aanbrengen kolkleiding pvc 125 mm
  - Aanbrengen kolverzamelleiding pvc Ø160 mm
  - Aanbrengen kolverzamelleiding pvc Ø200 mm, incl. inspi
  - Aanbrengen drainleiding 125 mm in grindkoffer incl. put Ø

Hoogtematen in meters t.o.v. N.A.P.  
Lengtematen in meters, materiaalmaten in millimeters

|   |                                                     |              |                           |
|---|-----------------------------------------------------|--------------|---------------------------|
| E   |                                                     |              |                           |
| D   |                                                     |              |                           |
| C   |                                                     |              |                           |
| B   |                                                     |              |                           |
| A   | Bestaand vuilwaterriolerig, incl b.o.b. en diameter | CivD         | 09-02-2023                |
| wijziging   |                                                     | omschrijving | door datum                |
| <div><div>Gemeente Amstelveen</div><div>Ingenieursbureau<br/>Laan Nieuwer-Amstel 1, 1182 JR Amstelveen, Postbus 4, 1180 BA Amstelveen, T (020) 540 49 11, F (020) 540 41 62<br/>project : Verdubbeling Bovenkerkerweg</div></div> |                                                     |              |                           |
| onderwerp : Bestektekeningen<br>Overzicht kabels en leidingen<br>blad 2 van 5   |                                                     |              |                           |
| datum   | :16-12-2022                                         | bestandsnaam | :W1410-T24a_T28a-KanL.dwg |
| getekend   | :CivD                                               | diensjaar    | : 2022                    |
| projectleider   | :NZ                                                 | besteknummer | :12.131                   |
| gezien   | :                                                   | status       | : Definitief              |
| goedgekeurd:   |                                                     | tek.nr.:     | W1410-T25                 |
|   |                                                     | formaat:     | A0                        |
|   |                                                     | schaal:      | 1:200                     |