



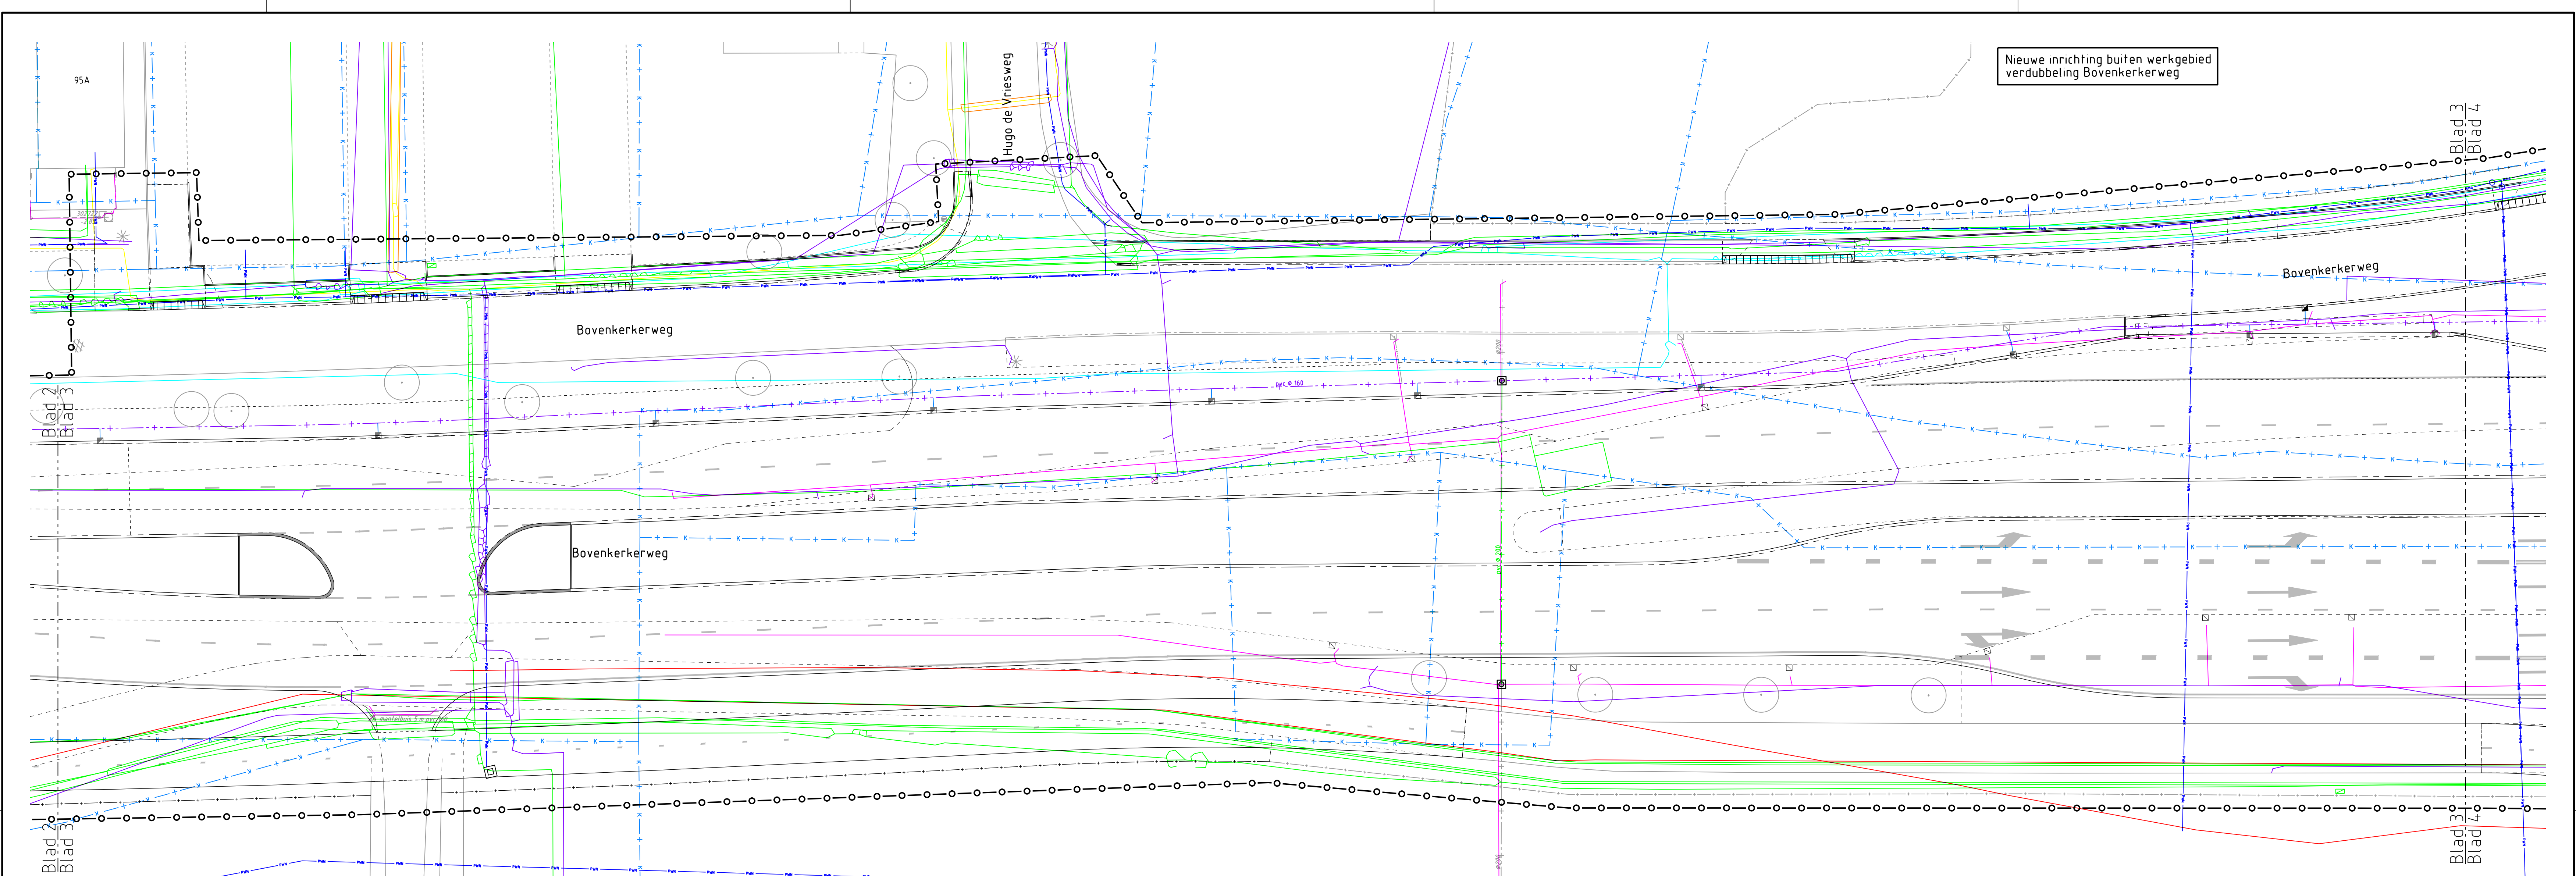

Situatie 4

Legenda kabels en leiding (indicatief aangegeven)

- Werkgrens
- Nieuwe situatie
- Verwijderde situatie
- Bestaande datakabel Alliander
- Bestaande datakabel gemeente Amstelveen
- Bestaande datakabel BAM
- Bestaande datakabel CIF
- Bestaande datakabel KPN
- Bestaande datakabel Liander
- Bestaande datakabel Reggiber
- Bestaande datakabel Verizon
- Bestaande datakabel Ziggo
- Bestaande laagspanningskabel gemeente Amstelveen
- Bestaande laagspanningskabel Liander
- Bestaande laagspanningskabel VDB pro
- Bestaande middenspanningskabel Liander
- Bestaande hoogspanningskabel Liander
- Bestaande hogedruk gasleiding Stedin
- Bestaande lagedruk gasleiding Stedin
- Bestaande waterleiding Waternet
- Bestaande waterleiding BAM
- Bestaande waterleiding PWN
- Bestaand warmtenet BAM
- Bestaand persriool gemeente Amstelveen
- Bestaand vrij verval riool gemeente Amstelveen
- Bestaande overige kabel/leiding Waternet
- Perceelgrenzen
- Bestaande kolkleiding pvc Ø125 mm
- Bestaand vuilwaterrioleriing, incl b.o.b. en diameter
- Bestaand hemelwaterrioleriing, incl b.o.b. en diameter
- Aanbrengen kolkleiding pvc 125 mm
- Aanbrengen kolkverzamelleiding pvc Ø160 mm
- Aanbrengen kolkverzamelleiding pvc Ø200 mm, incl. inspectieput Ø600 mm
- Aanbrengen drainleiding 125 mm in grindkoffer incl. put Ø 315 mm

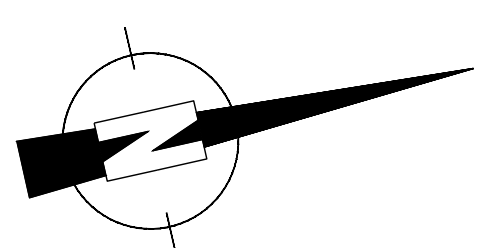

Hoogtematen in meters t.o.v. N.A.P.
Lengtematen in meters, materiaalmaten in millimeters

E			
D			
C			
B			
A	Bestaand vuilwaterrioleriing, incl b.o.b. en diameter	CavD	09-02-2023
wijziging	omschrijving	door	datum
Gemeente  Amstelveen			
Ingenieursbureau		Voorbereiding & Realisatie	
Laan Nieuwer-Amstel 1, 1182 JR Amstelveen, Postbus 4, 1180 BA Amstelveen, T (020) 540 49 11, F (020) 540 41 62			
project		Verdubbeling Bovenkerkerweg	
onderwerp : Bestektekeningen Overzicht kabels en leidingen blad 3 van 5			
datum	: 16-12-2022	bestandsnaam : W1410-T24a_T28a - KenL.dwg	
getekend	: CavD	dienstjaar : 2022	formaat : A1 verlengd
projectleider	: NZ	besteknummer: 12.131	schaal : 1:200
gezien	:	status: Definitief	tek.nr.: W1410-T26
goedgekeurd:	:		