



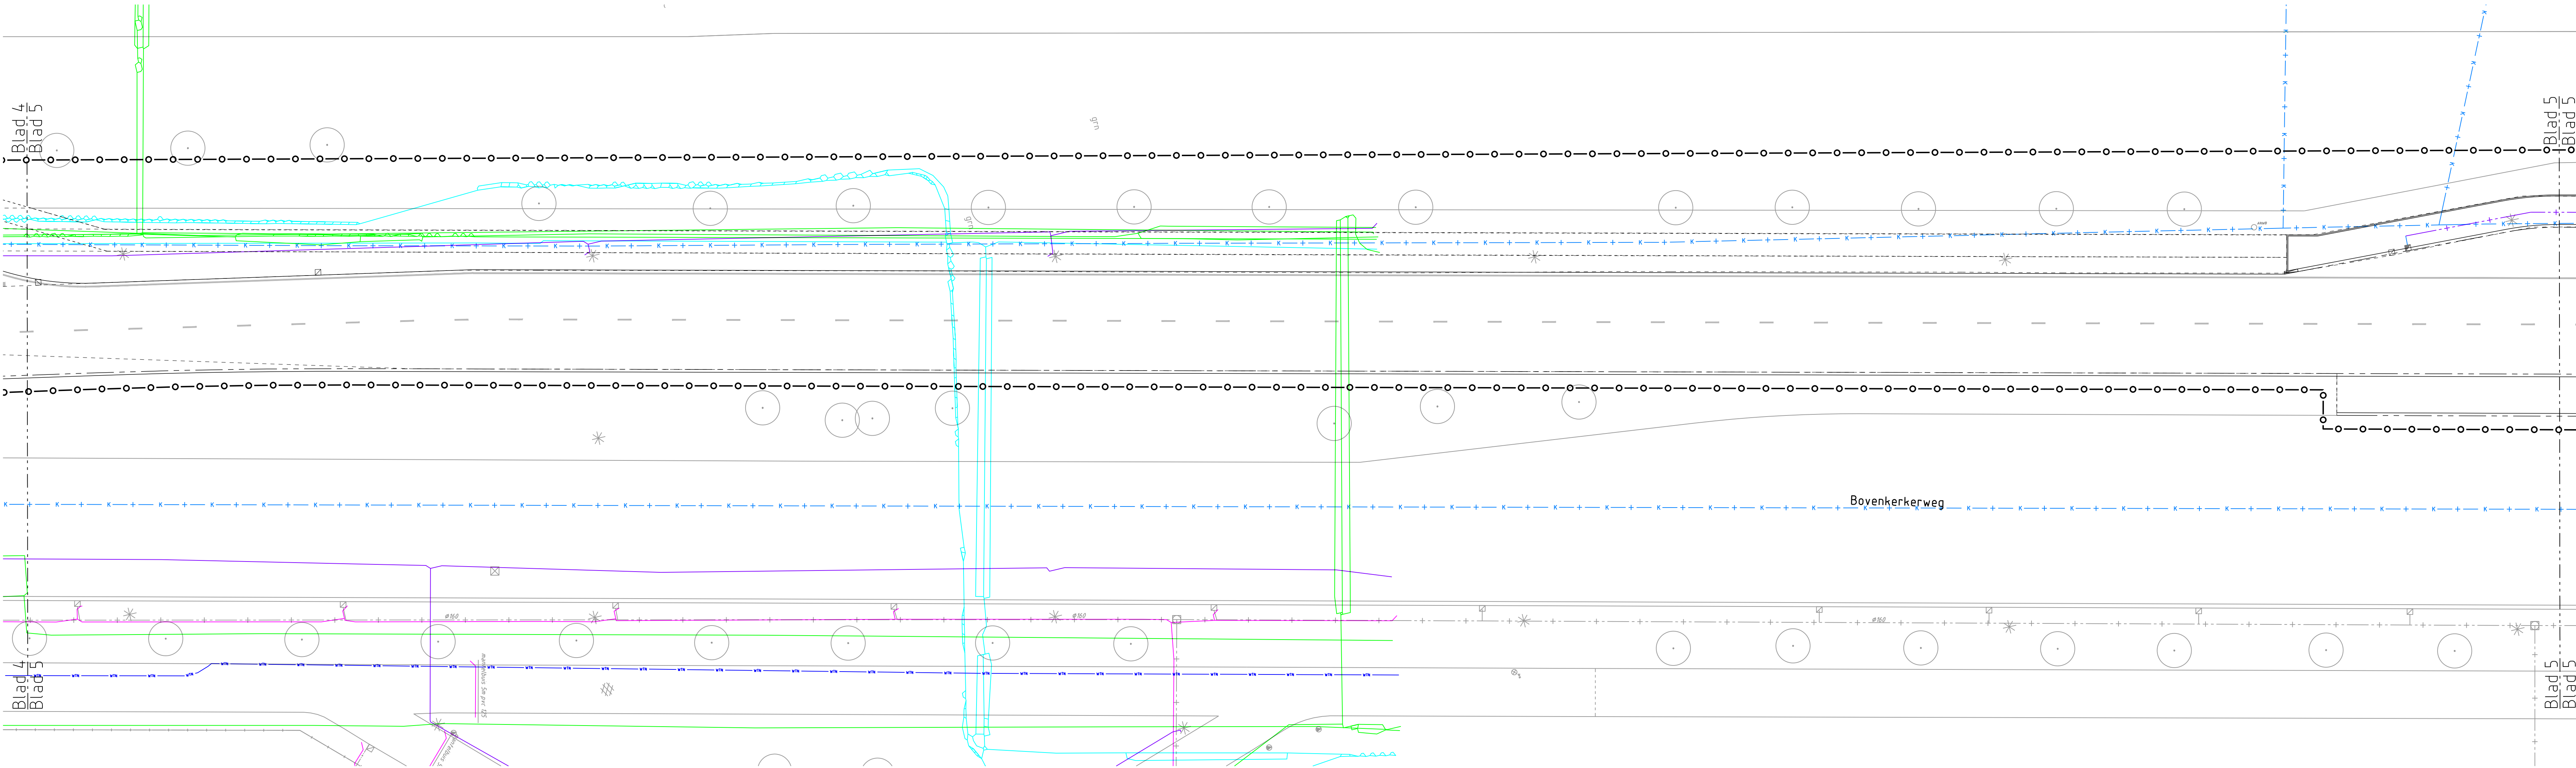


Situatie 6

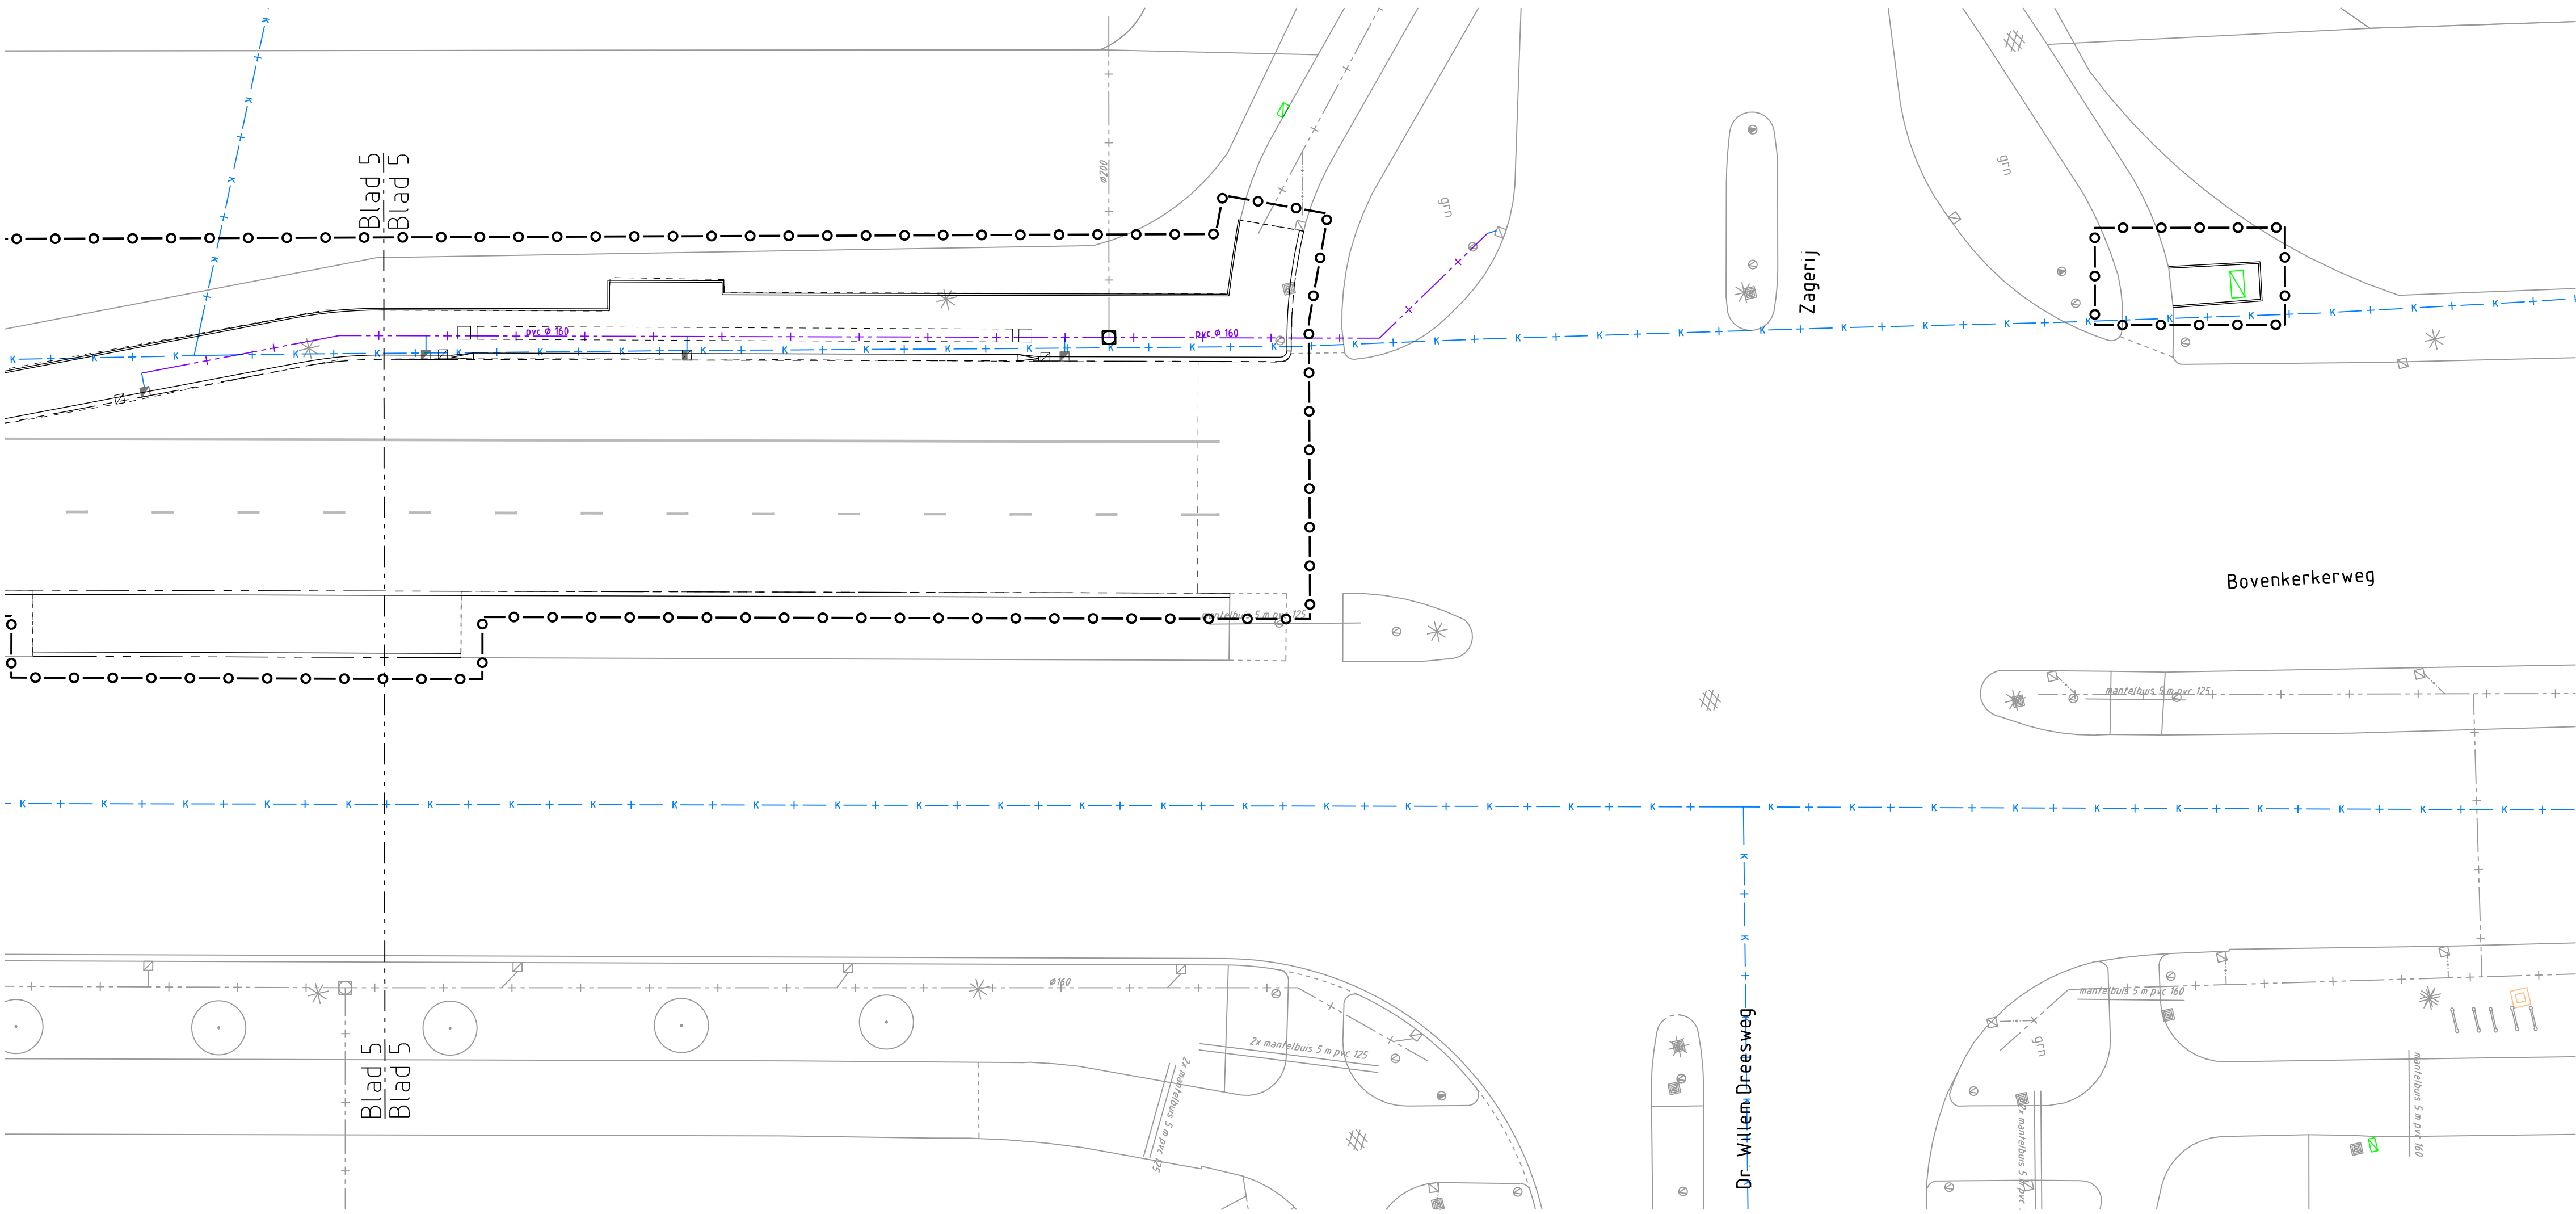

Situatie 7

Legenda kabels en leiding (indicatief aangegeven)

- Werkgrens
- Nieuwe situatie
- - - - - Verwijderde situatie
- Bestaande datakabel Alliander
- Bestaande datakabel gemeente Amstelveen
- Bestaande datakabel BAM
- Bestaande datakabel Cif
- Bestaande datakabel KPN
- Bestaande datakabel Liander
- Bestaande datakabel Reggefiber
- Bestaande datakabel Verizon
- Bestaande datakabel Ziggo
- Bestaande laagspanningskabel gemeente Amstelveen
- Bestaande laagspanningskabel Liander
- Bestaande laagspanningskabel VDB pro
- Bestaande middenspanningskabel Liander
- Bestaande hoogspanningskabel Liander
- Bestaande hogedruk gasleiding Stedin
- Bestaande lagedruk gasleiding Stedin
- Bestaande waterleiding Waternet
- Bestaande waterleiding BAM
- Bestaande waterleiding PWN
- Bestaand warmtenet BAM
- Bestaand persnoot gemeente Amstelveen
- Bestaand vrij verval riool gemeente Amstelveen
- Bestaande overige kabel/leiding Waternet
- Perceelgrenzen
- Bestaande kolkleiding pvc Ø125 mm
- Bestaand vulwaterrotering, incl b.o.b. en diameter
- Bestaand hemelwaterrotering, incl b.o.b. en diameter
- Aanbrengen kolkleiding pvc 125 mm
- Aanbrengen kolverzamelleiding pvc Ø160 mm
- Aanbrengen kolverzamelleiding pvc Ø200 mm, incl inspectieput Ø600 mm
- Aanbrengen drainleiding 125 mm in grondkoffer incl put Ø 315 mm

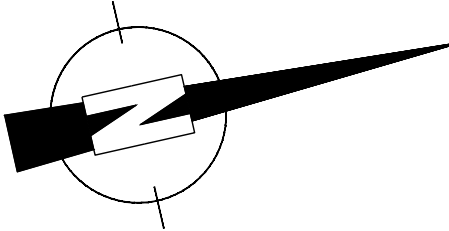

Hoogtematen in meters t.o.v. N.A.P.
Lengtematen in meters, materiaalmaten in millimeters

E			
D			
C			
B			
A	Bestaand vulwaterrotering, incl b.o.b. en diameter	CwD	09-02-2023
wijziging	omschrijving	door	datum
Gemeente  Amstelveen			
Ingenieursbureau Voorbereiding & Realisatie			
Laan Nieuwer-Amstel 1, 1182 JR Amstelveen, Postbus 4, 1180 BA Amstelveen, T (020) 540 49 11, F (020) 540 41 62			
project : Verduubeling Bovenkerkerweg			
onderwerp : Bestektekoning Overzicht kabels en leidingen blad 5 van 5			
datum	:16-12-2022	bestandsnaam	:W1410-T24a_T28a-KenL.dwg
getekend	:CwD	diensjaar	: 2022
projectleider	:NZ	besteknummer	:12.131
gezien		formaat	:A0
goedgekeurd:		status	: Definitief
		tek.nr.:	: W1410-T28
		schaal:	: 1:200