


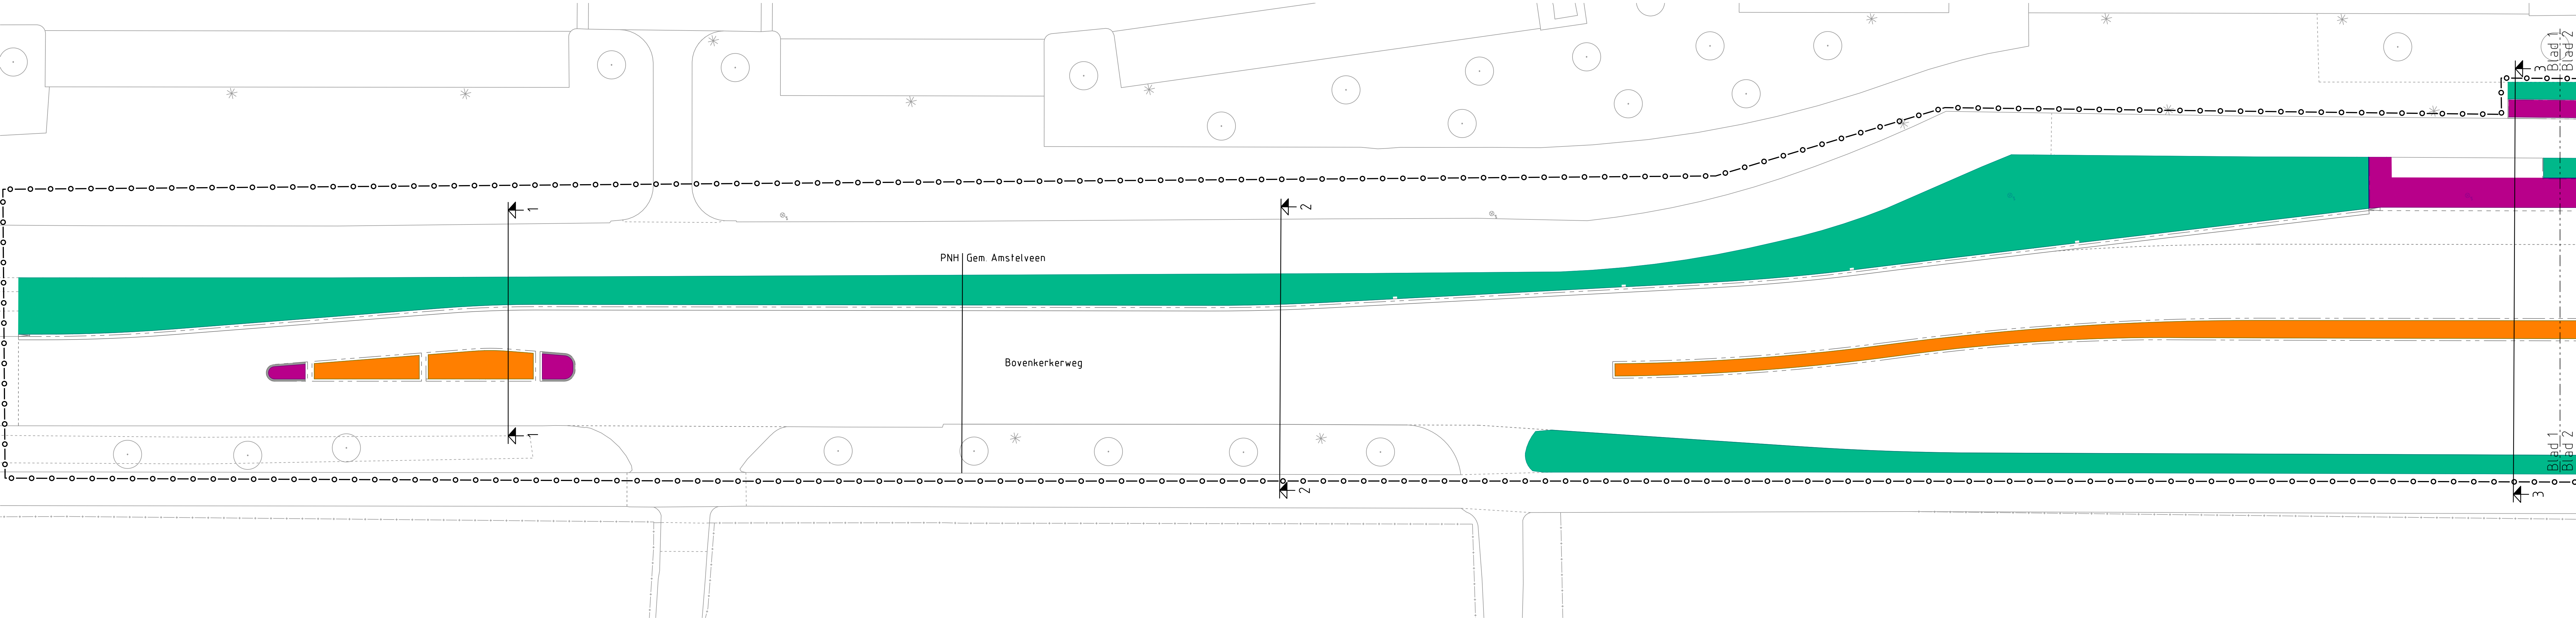

Situatie 1

Legenda

- 1. Bermen met meerjarige bloemen
Aanbrengen zoet zand minimaal 0,50 m inclusief
inzaaien met bloemenmengsel door derden
- 2. Bermen met gras
Aanbrengen (indien nodig) sportveldengrond
inclusief inzaaien met grasmengsel voor bermen
- Aanbrengen cunetzand f.b.v. verhardingen

Grondbewerkingen:

- Bij aanleg meerjarige bloemenweiden:
 - indien aanwezig, verhardingen/wegfunderingen verwijderen
 - uitkuisen
 - ondoortlatende onderlaag breken met de bak voor aanvulling
 - aanbrengen zoet zand
 - egaliseren
 - inzaaien met zaadmengsel voor meerjarige bloemenweiden (1kg/500m2) door derden
- Bij aanleg/ aanvullingen (bestaande, te handhaven) bermen:
 - kapotfrezes bestaande zode of zonodig spitten (als verdichting heeft plaatsgevonden tijdens de werkzaamheden of ter plaatse van op te heffen halfverhard voetpad (ter beoordeling directie)
 - aanvullen met sportveldengrond
 - egaliseren
 - inzaaien met grasmengsel voor bermen (incl. zaaklaar maken) 2kg/100m2

Hoogtematen in meters t.o.v. N.A.P.
Lengtematen in meters, materiaalmaten in millimeters

E			
D			
C			
B			
A	Bestaand vuilwaterrieling, incl b.o.b. en diameter	CavD	09-02-2023
wijziging	omschrijving	door	datum

Gemeente  Amstelveen

Ingenieursbureau Vorbereiding & Realisatie
Laan Nieuwer-Amstel 1, 1182 JR Amstelveen, Postbus 4, 1180 BA Amstelveen, T (020) 540 49 11, F (020) 540 41 62

project : Verdubbeling Bovenkerkerweg

onderwerp : Bestektekeningen
Grondwerk
blad 1 van 5

datum : 03-02-2023	bestandsnaam : W1410-T29a_T33a - grondwerk.dwg	formaat : A1 verlengd	schaal : 1:200
getekend : CavD	dienstjaar : 2022		
projectleider : NZ	besteknummer : 12.131		
gezien :	status : Definitief	tek.nr.: W1410-T29	
goedgekeurd :			