




- Legenda**
- 1 Bermen met meerjarige bloemen
Aanbrengen zoet zand minimaal 0,50 m inclusief
inzaaien met bloemenmengsel door derden
 - 2 Bermen met gras
Aanbrengen (indien nodig) sportveldengrond
inclusief inzaaien met grasmengsel voor bermen
 - Aanbrengen cunetzand t.b.v. verhardingen

- Grondbewerkingen:
- 1 Bij aanleg meerjarige bloemenweiden
 - indien aanwezig, verhardingen/wegfunderingen verwijderen
 - uitkisten
 - ondoordringende onderlaag breken met de bak voor aanvulling
 - aanbrengen zoet zand
 - egaliseren
 - inzaaien met zaadmengsel voor meerjarige bloemenweiden (1kg/500m²) door derden
 - 1a Meerjarige bloemenweiden WKO (betreft verschralling huidige aanwezige bodem)
 - kapotfrezen graszode voor ontgravingen
 - ontgraven, profileren egaliseren
 - aanbrengen 20 cm zoet zand
 - egaliseren
 - inzaaien met zaadmengsel voor meerjarige bloemenweide door derden
 - 2 Bij aanhelel/aanvullingen (bestaande, te handhaven) bermen
 - kapotfrezen bestaande zode of zonodig spitten (als verdichting heeft plaatsgevonden tijdens de werkzaamheden of ter plaatse van op te heffen halfverhard voetpad (ter beoordeling directie)
 - aanvullen met sportveldengrond
 - egaliseren
 - inzaaien met grasmengsel voor bermen (incl. zaaklaar maken) 2kg/100m²

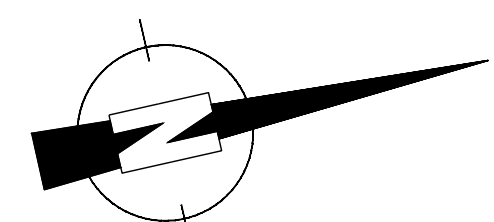

Hoogtematen in meters t.o.v. N.A.P.
Lengtematen in meters, materiaalmaten in millimeters

E			
D			
C			
B			
A	Bestand vulwaterleiding, incl. b.o.b. en diameter	CivD	09-02-2023
wijziging	omschrijving	door	datum

Gemeente  Amstelveen

Ingenieursbureau Voorbereiding & Realisatie
Laan Nieuwer-Amstel 1, 1182 JR Amstelveen, Postbus 4, 1180 BA Amstelveen, T (020) 540 49 11, F (020) 540 41 62
project : Verdubbeling Bovenkerkerweg

onderwerp : Bestektekeningen
Grondwerk
blad 2 van 5

datum : 03-02-2023

bestandsnaam : W1410-T29a_T33a - grondwerk.dwg

getekend : CivD

diensjaar : 2022

projectleider : NZ

besteknummer : 12.131

gezien :

status : Definitief

goedgekeurd :

formaat : A0

schaal : 1:200

tek.nr. : W1410-T30