



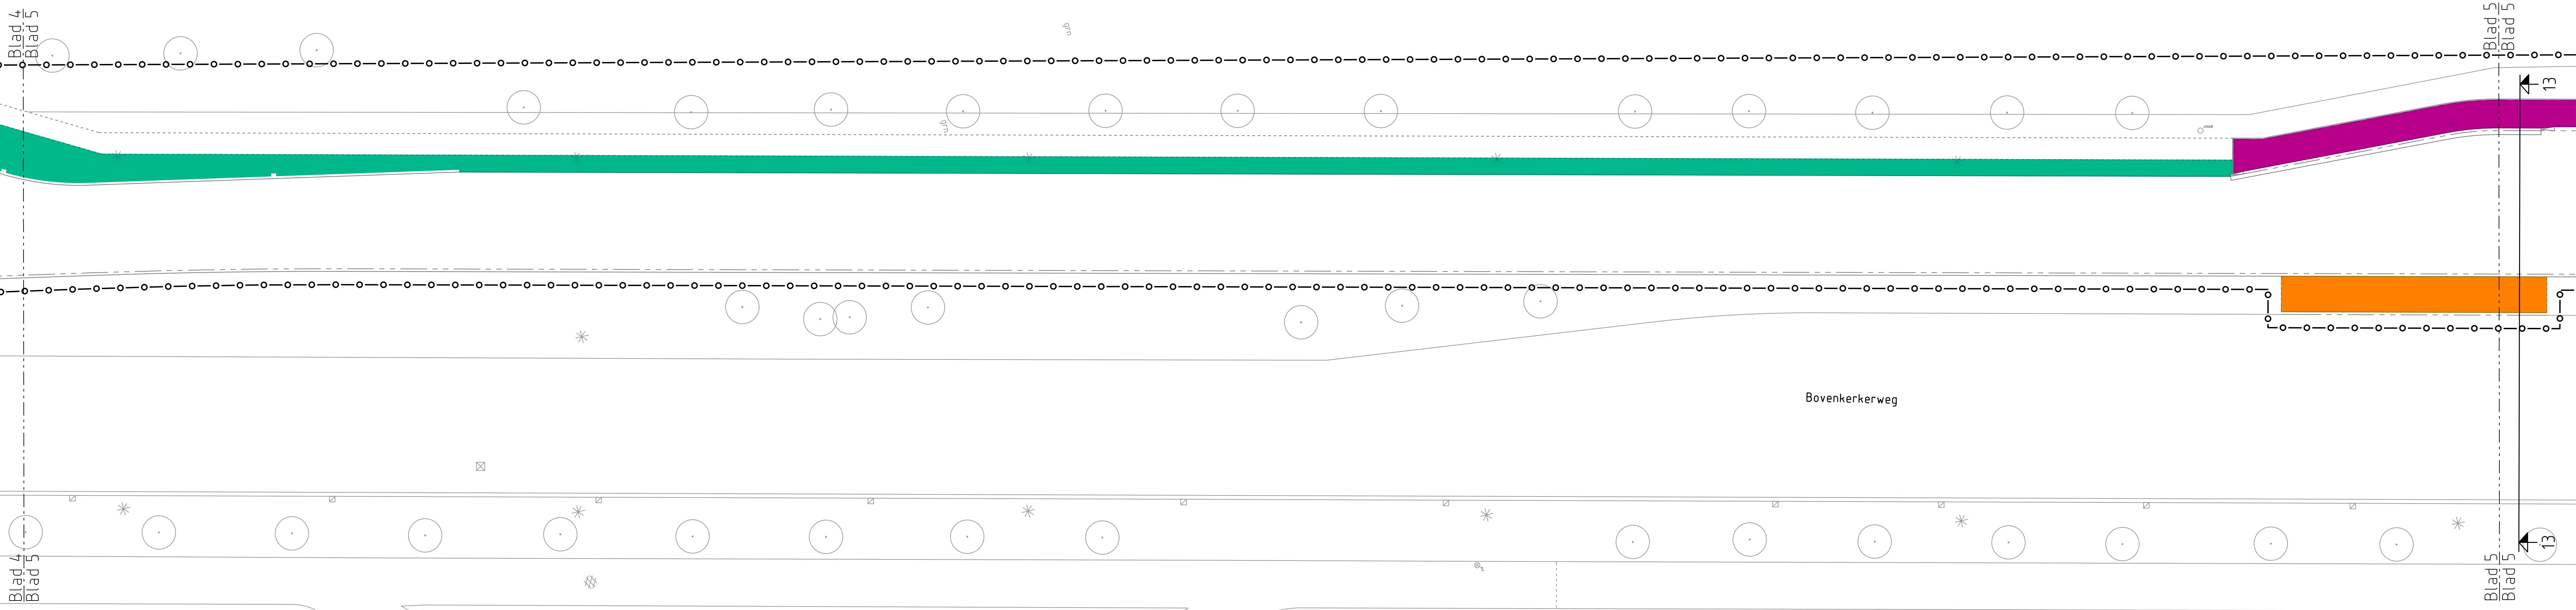

Situatie 6

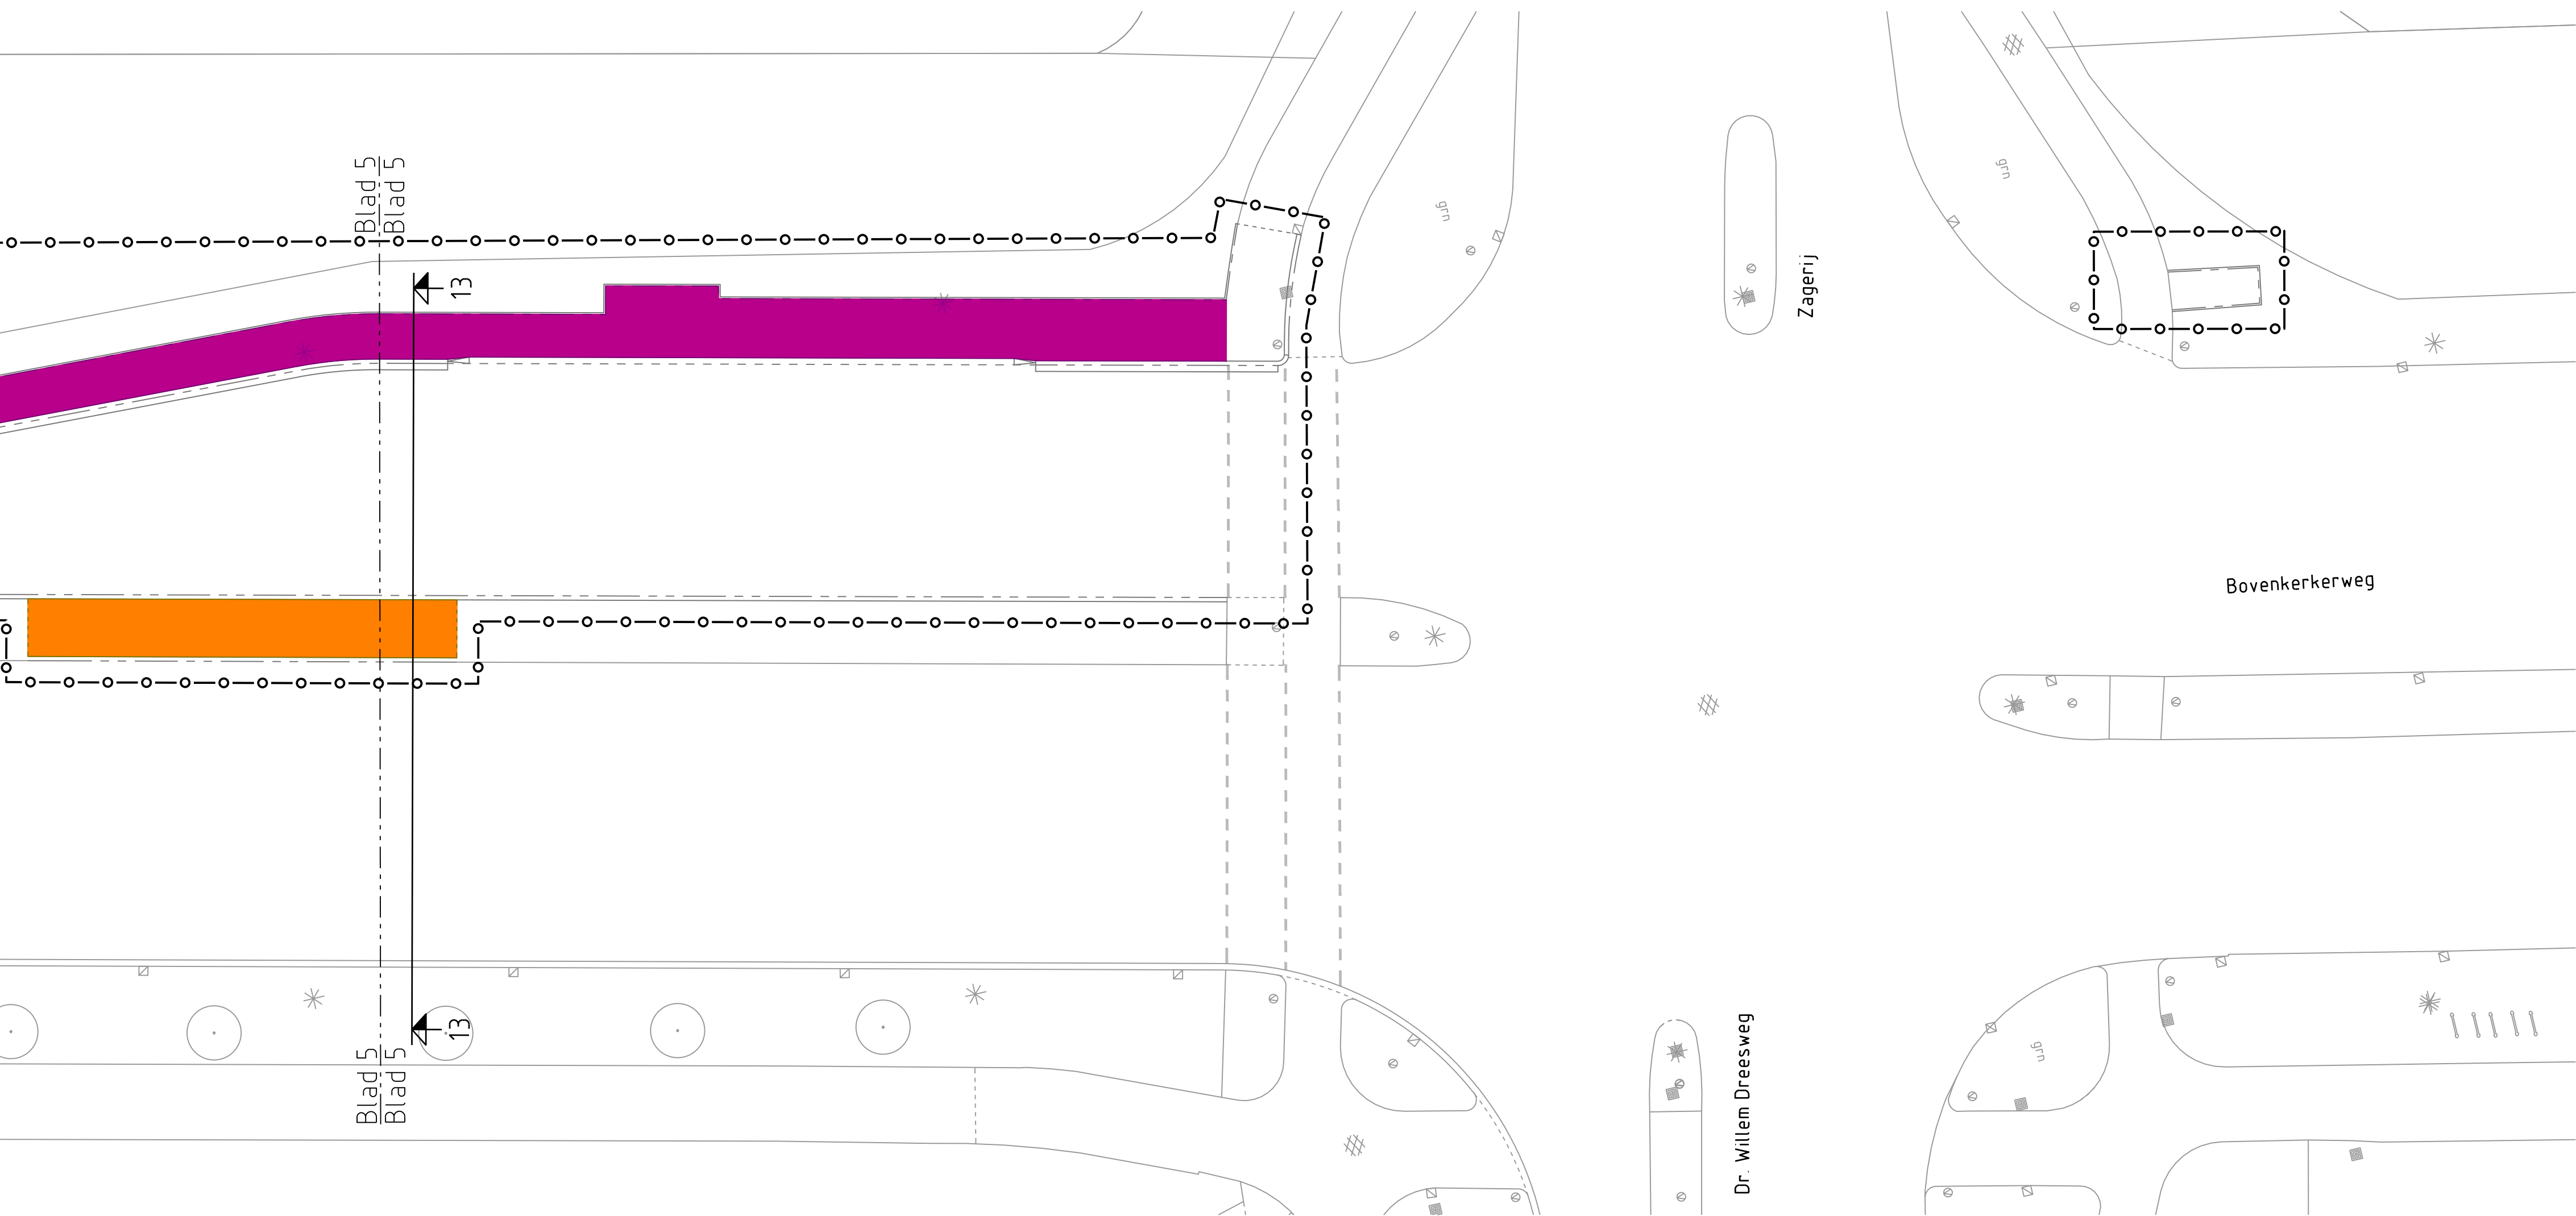

Situatie 7

Legenda

- 1. Bermen met meerjarige bloemen. Aanbrengen zoet zand minimaal 0,50 m inclusief inzaaien met bloemenmengsel door derden.
- 2. Bermen met gras. Aanbrengen (indien nodig) sportveldengrond inclusief inzaaien met grasmengsel voor bermen.
- Aanbrengen cunet zand t.b.v. verhardingen.


Grondbewerkingen

- Bij aanleg meerjarige bloemenweiden
 - indien aanwezig, verhardingen/wegfunderingen verwijderen
 - uitschillen
 - ondoorlatende onderlaag breken met de bak voor aanvulling
 - aanbrengen zoet zand
 - egaliseren
 - inzaaien met zaadmengsel voor meerjarige bloemenweiden (1kg/500m2) door derden
- Bij aanheilen/ aanvullingen (bestaande te handhaven) bermen
 - kapot frezen bestaande zode of zonde splitsen (als verdichting heeft plaatsgevonden tijdens de werkzaamheden of ter plaatse van op te heffen halfverhard voetpad (ter beoordeling directie)
 - aanvullen met sportveldengrond
 - egaliseren
 - inzaaien met grasmengsel voor bermen (incl. zaaiklaar maken) 2kg/100m2

Hoogtematen in meters t.o.v. N.A.P.
Lengtematen in meters, materiaalmaten in millimeters

E			
D			
C			
B			
A	Bestand vulwaterleiding, incl. b.o.b. en diameter	CvD	09-02-2023
wijziging	omschrijving	door	datum

Gemeente  Amstelveen

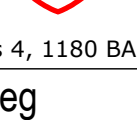Ingenieursbureau  Voorbereiding & Realisatie

Laan Nieuwer-Amstel 1, 1182 JR Amstelveen, Postbus 4, 1180 BA Amstelveen, T (020) 540 49 11, F (020) 540 41 62

project : Verdubbeling Bovenkerkerweg

onderwerp : Bestektekening Grondwerk blad 5 van 5	datum : 03-02-2023	bestandsnaam : W1410-T29a_T33a - grondwerk.dwg
getekend : CvD	diensjaar : 2022	formaat : A0
projectleider : INZ	besteknummer : 12.131	schaal : 1:200
gezien :	status : Definitief	tek.nr.: W1410-T33
goedgekeurd :		