


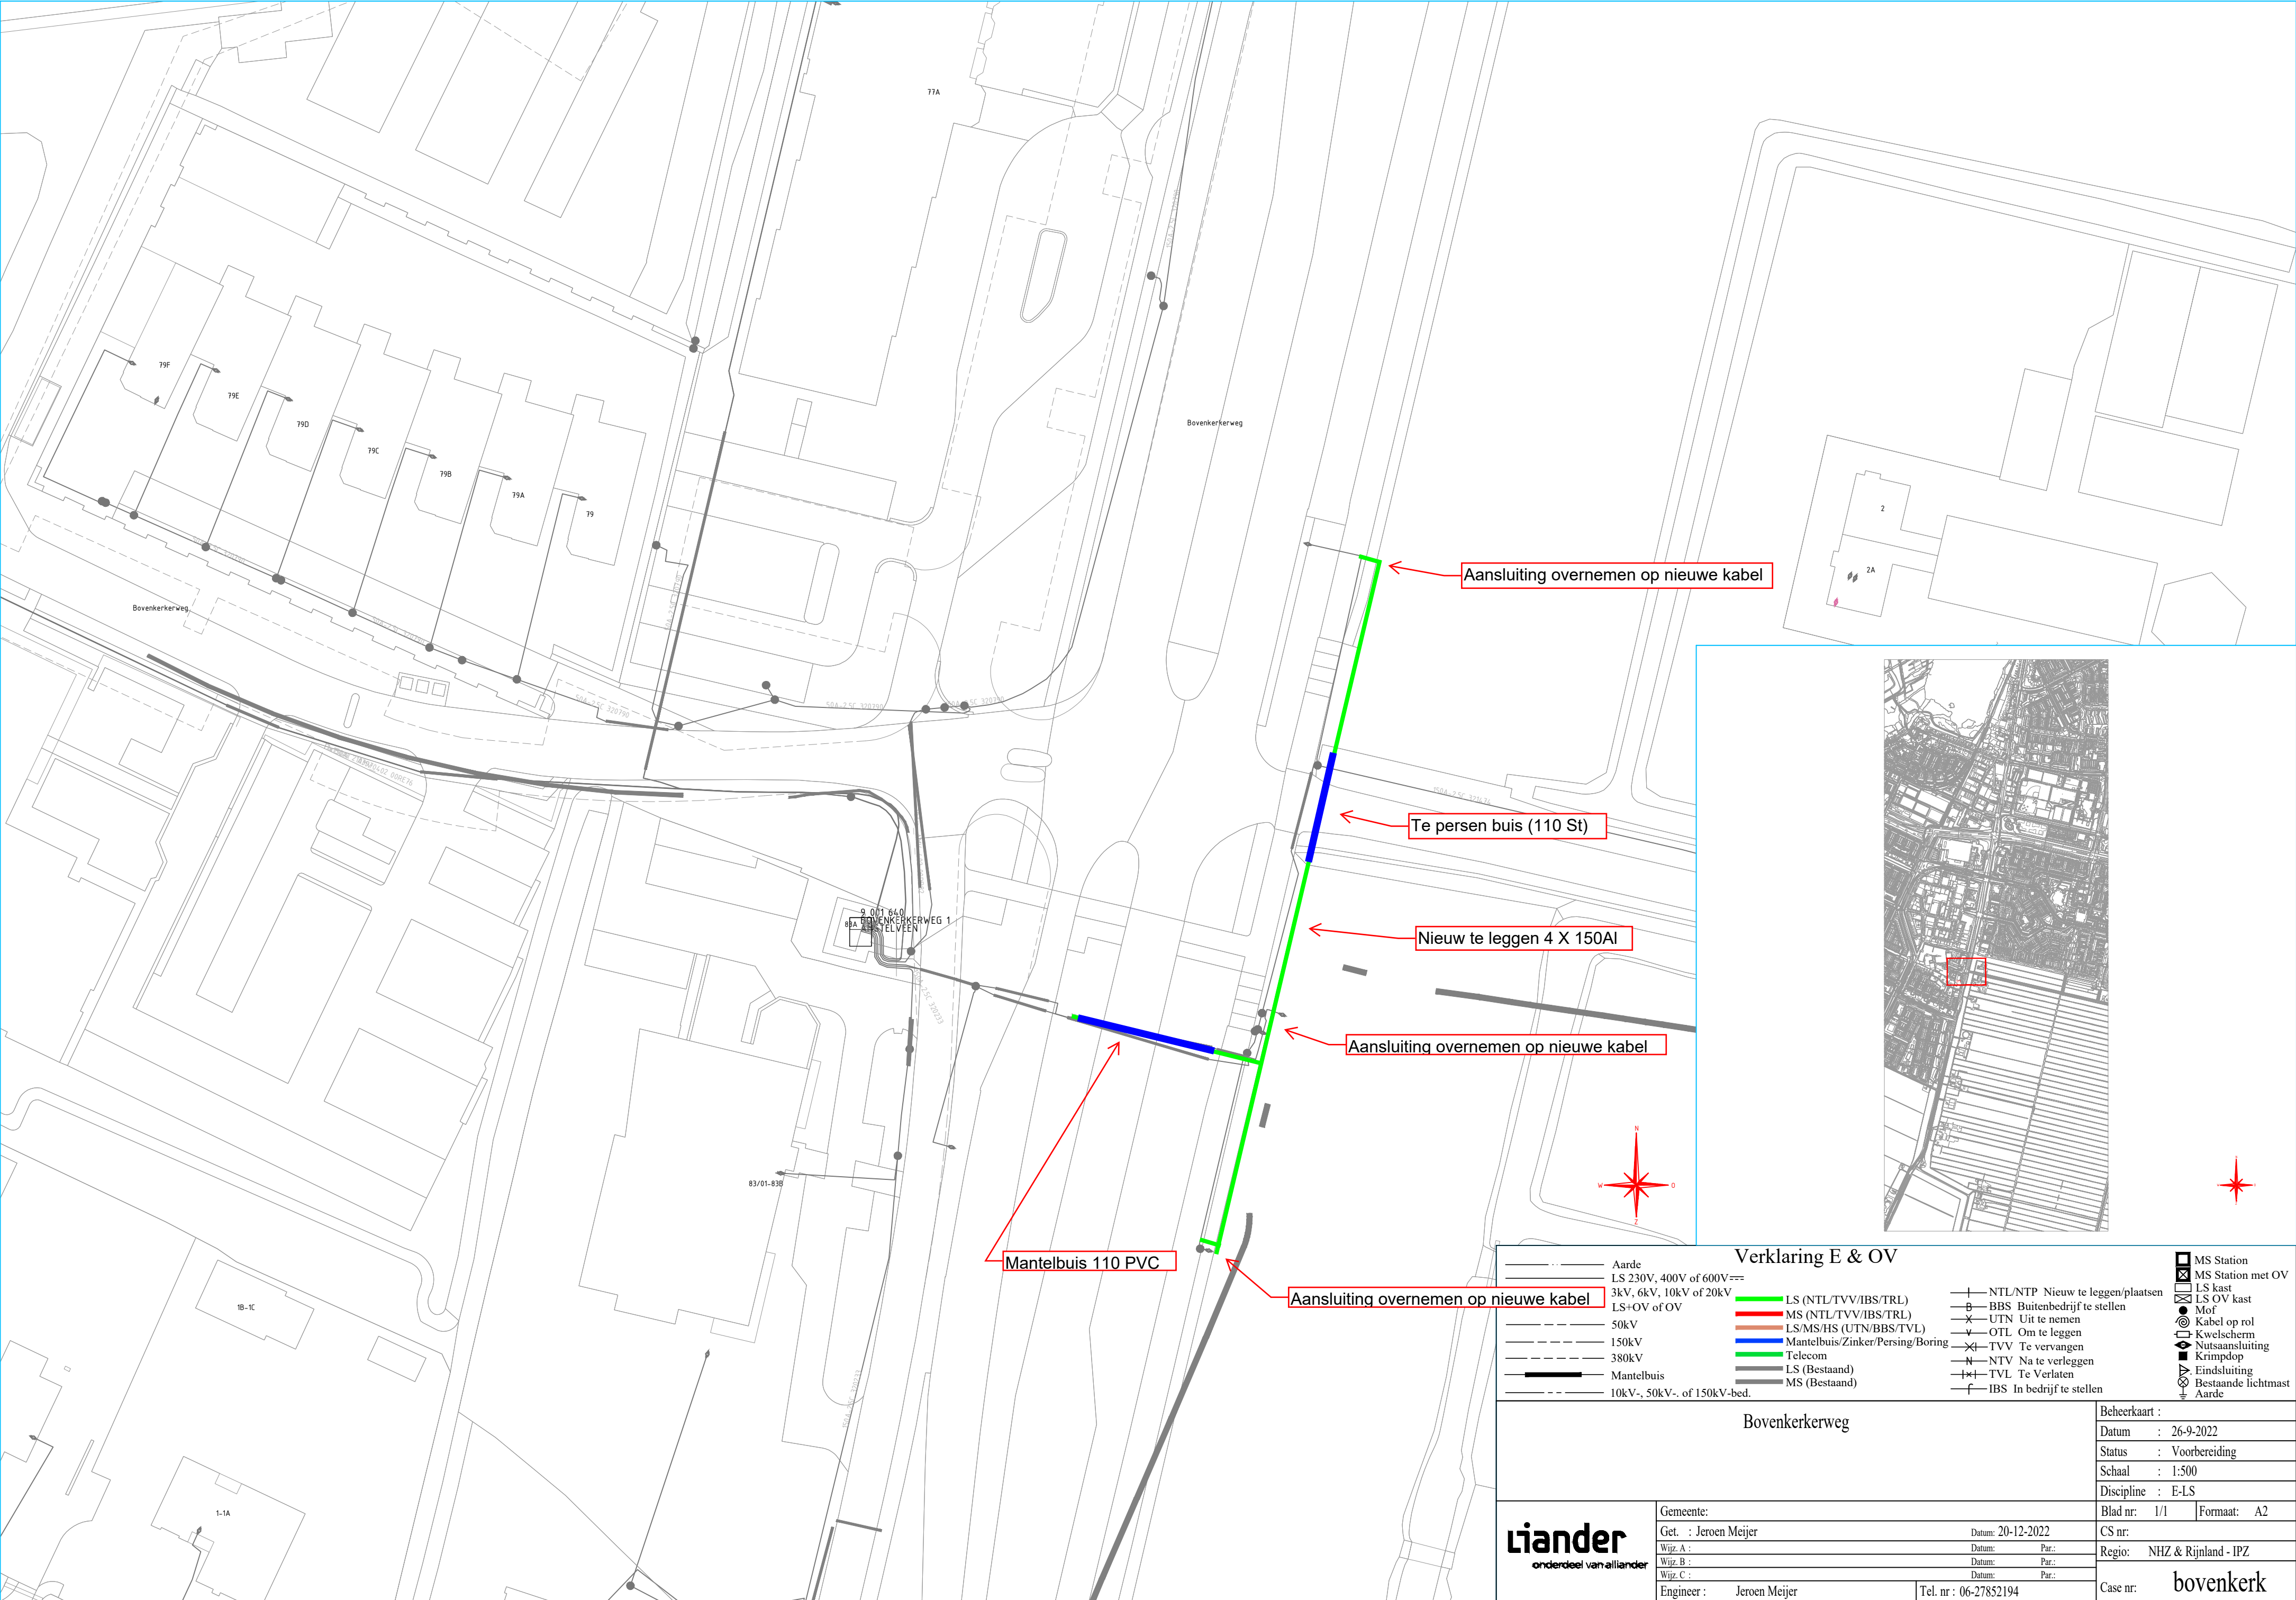

Aarde

LS 230V, 400V of 600V=

3kV, 6kV, 10kV of 20kV

LS+OV of OV

50kV

150kV

380kV

Mantelbuis

10kV-, 50kV-, of 150kV-bed.

LS (NTL/TVV/IBS/TRL)

MS (NTL/TVV/IBS/TRL)

LS/MS/HS (UTN/BBS/TVL)

Mantelbuis/Zinker/Persing/Boring

Telecom

LS (Bestaand)

MS (Bestaand)

NTL/NTP Nieuw te leggen/plaatsen

BBS Buitenbedrijf te stellen

UTN Uit te nemen

OTL Om te leggen

TVV Te vervangen

NTV Na te verleggen

TVL Te Verlaten

IBS In bedrijf te stellen

MS Station

MS Station met OV

LS kast

LS OV kast

Kabel op rol

Kwelscherm

Nutsaansluiting

Krimdpop

Eindsluiting

Bestaande lichtmast

Aarde

Verklaring E & OV

Bovenkerkerweg

liander

onderdeel van alliantier

Gemeente:

Get. : Jeroen Meijer

Wijsz. A :

Wijsz. B :

Wijsz. C :

Engineer : Jeroen Meijer

Datum: 20-12-2022

Datum:

Datum:

Datum:

Tel. nr : 06-27852194

Datum: 26-9-2022

Status : Voorbereiding

Schaal : 1:500

Discipline : E-LS

Blad nr: 1/1

Formaat: A2

CS nr:

Regio: NHZ & Rijnland - IPZ

Case nr: bovenkerk