


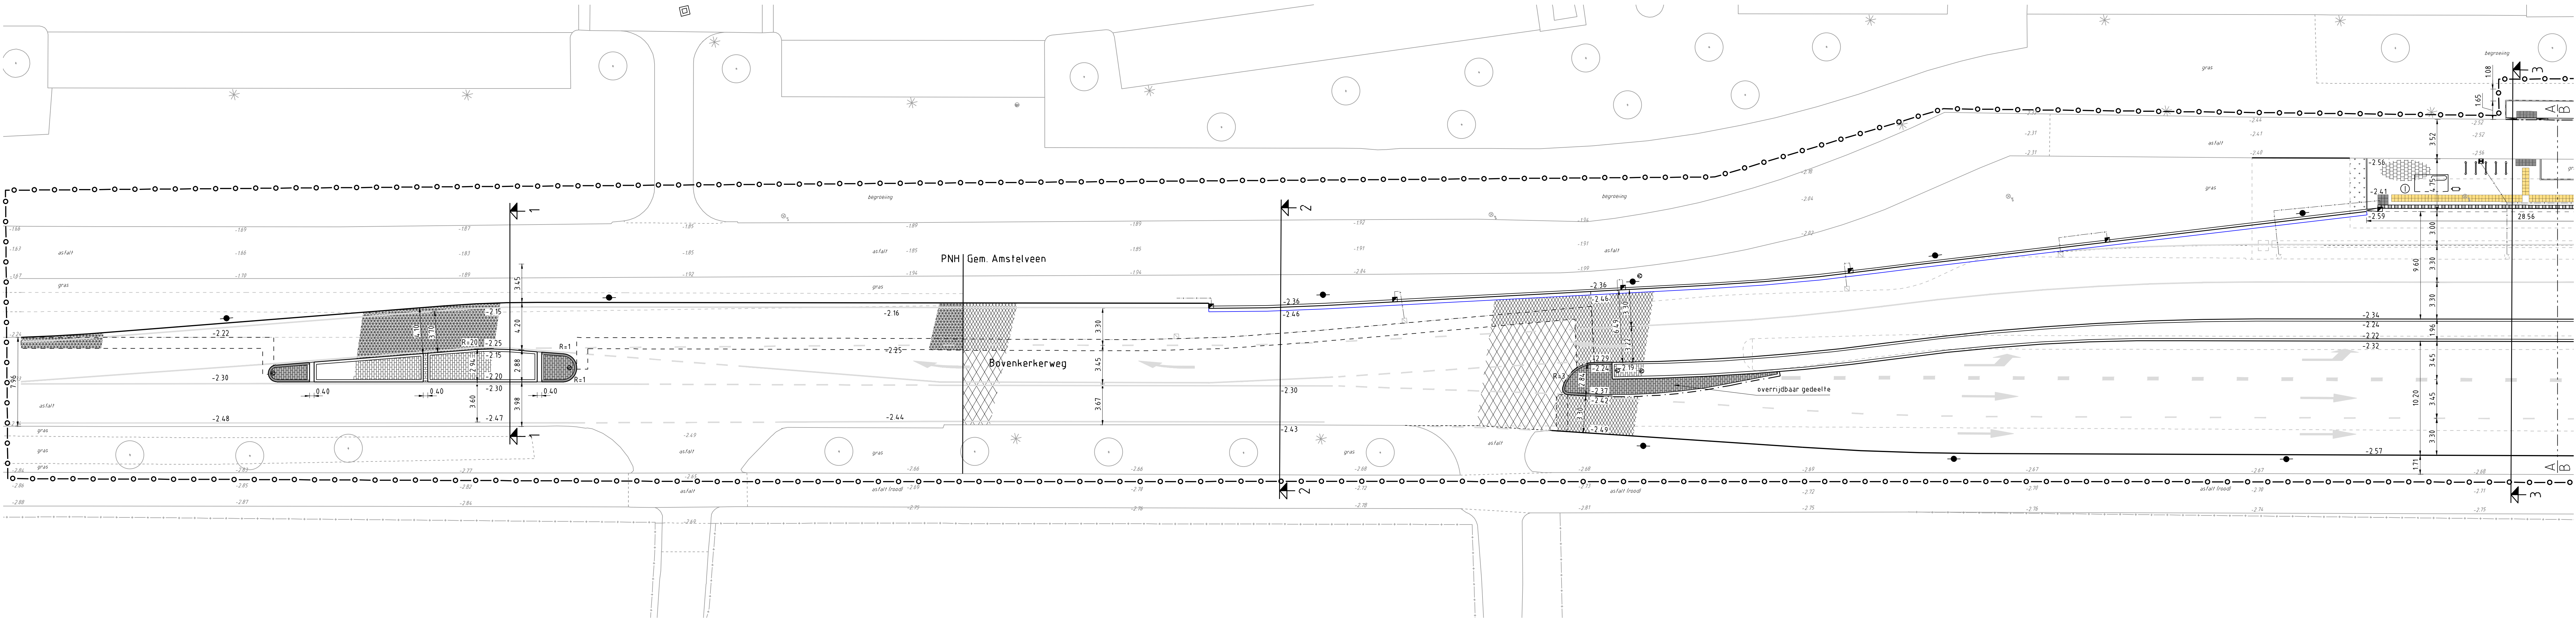


Situatie 1

Aanbrengen verharding
Legenda

- Werkgrens
- Bestaande situatie
- Verwijderen situatie
- Bestaande hoogte
- Nieuwe hoogte
- Bochtstraal R=0.5 m tenzij anders aangegeven
- Aanbrengen opsluitband 80x200 mm, grijs
- Aanbrengen trottoirband 130/150x250 mm, lavaro
- Aanbrengen verlaagde trottoirband 130/150x160 mm, lavaro
- Aanbrengen trottoirband 180/200x250mm, lavaro
- Aanbrengen trottoirband, 180/200x250mm, wit
- Aanbrengen trottoirband, 180/200x250mm verlaagd
- Aanbrengen bushalteband 280/300x400 mm incl. verloopband, wit
- Aanbrengen goottegels 150x300x60 mm, grijs
- Aanbrengen goottegels 300x300x60 mm, grijs
- Kant asfaltverharding
- Aanbrengen materiaalscheiding
- Aanbrengen kolkleiding pvc 125 mm
- Aanbrengen betontegels 300x300x60 mm, zwart en wit
- Aanbrengen geleideltegels, 300x300x60 mm, geel
- Aanbrengen noppentegels, 300x300x60 mm, wit
- Aanbrengen inrichtblokken 600x500 mm
- Bestaande verkeersbordpaal, (bebording conform tekening T07 t/m T09)
- Aanbrengen verkeersbordpaal, (bebording conform tekening T07 t/m T09)
- Bestaande lichtmast
- Nieuwe locatie lichtmast (door derden)
- Bestaande trottoirkolk
- Aanbrengen trottoirkolk
- Bestaande straatkolk
- Bestaande afvalbak


- Aanbrengen afvalbak
- Bestaande abri
- Nieuwe locatie abri (door derden te plaatsen)
- Aanbrengen fietsnietje
- Bestaande putrand
- Bestaande elektrakast
- Bestaande DRIS
- Nieuwe locatie DRIS (door derden te plaatsen)
- Bestaande drukknop VRI
- Bestaande VRI
- Nieuwe locatie drukknop VRI (indicatief ontwerp VRI n.t.b.)
- Nieuwe locatie VRI (indicatief ontwerp VRI n.t.b.)
- Nieuwe locatie VRI met uithouder (indicatief ontwerp VRI n.t.b.)
- Bestaande boom
- Aanbrengen betontegels, 300x300x45/60mm, grijs, halfsteensverband, voelpad
- Aanbrengen betonsstraatstenen, kf, halfsteensverband, grijs, geleider, nevergreen
- Aanbrengen betonsstraatstenen, kf, halfsteensverband, wit, geleider, nevergreen
- Aanbrengen asfalt, rijbaan (totaal 260 mm)
- Aanbrengen asfalt, AC surf deklaag, rijbaan (op bestaand constructie)
- Aanbrengen 35 mm SMA deklaag, rijbaan (totaal 260 mm)
- Aanbrengen 35 mm SMA deklaag, rijbaan (op bestaand constructie)
- Aanbrengen deklaag 25 mm geluidsreducerend asfalt, rijbaan (totaal 260 mm)
- Aanbrengen 35 mm rood asfalt, fietspad (totaal 100 mm)
- Aanbrengen gralux, wandelpad
- Aanbrengen groenvoorziening (door derden)
- Liplas in asfaltverhardingen
- Aanbrengen asfaltwapening breed 2,00 m
- Brandkraan en afsluiters

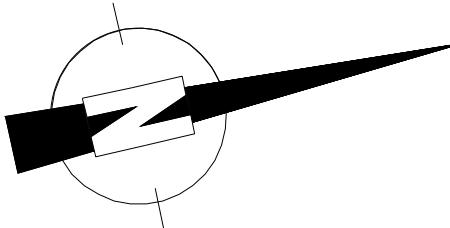

Hoogtematen in meters t.o.v. N.A.P.
Lengtematen in meters, materiaalmaten in millimeters

E			
D			
C			
B			
A			
wijziging	omschrijving	door	datum

</

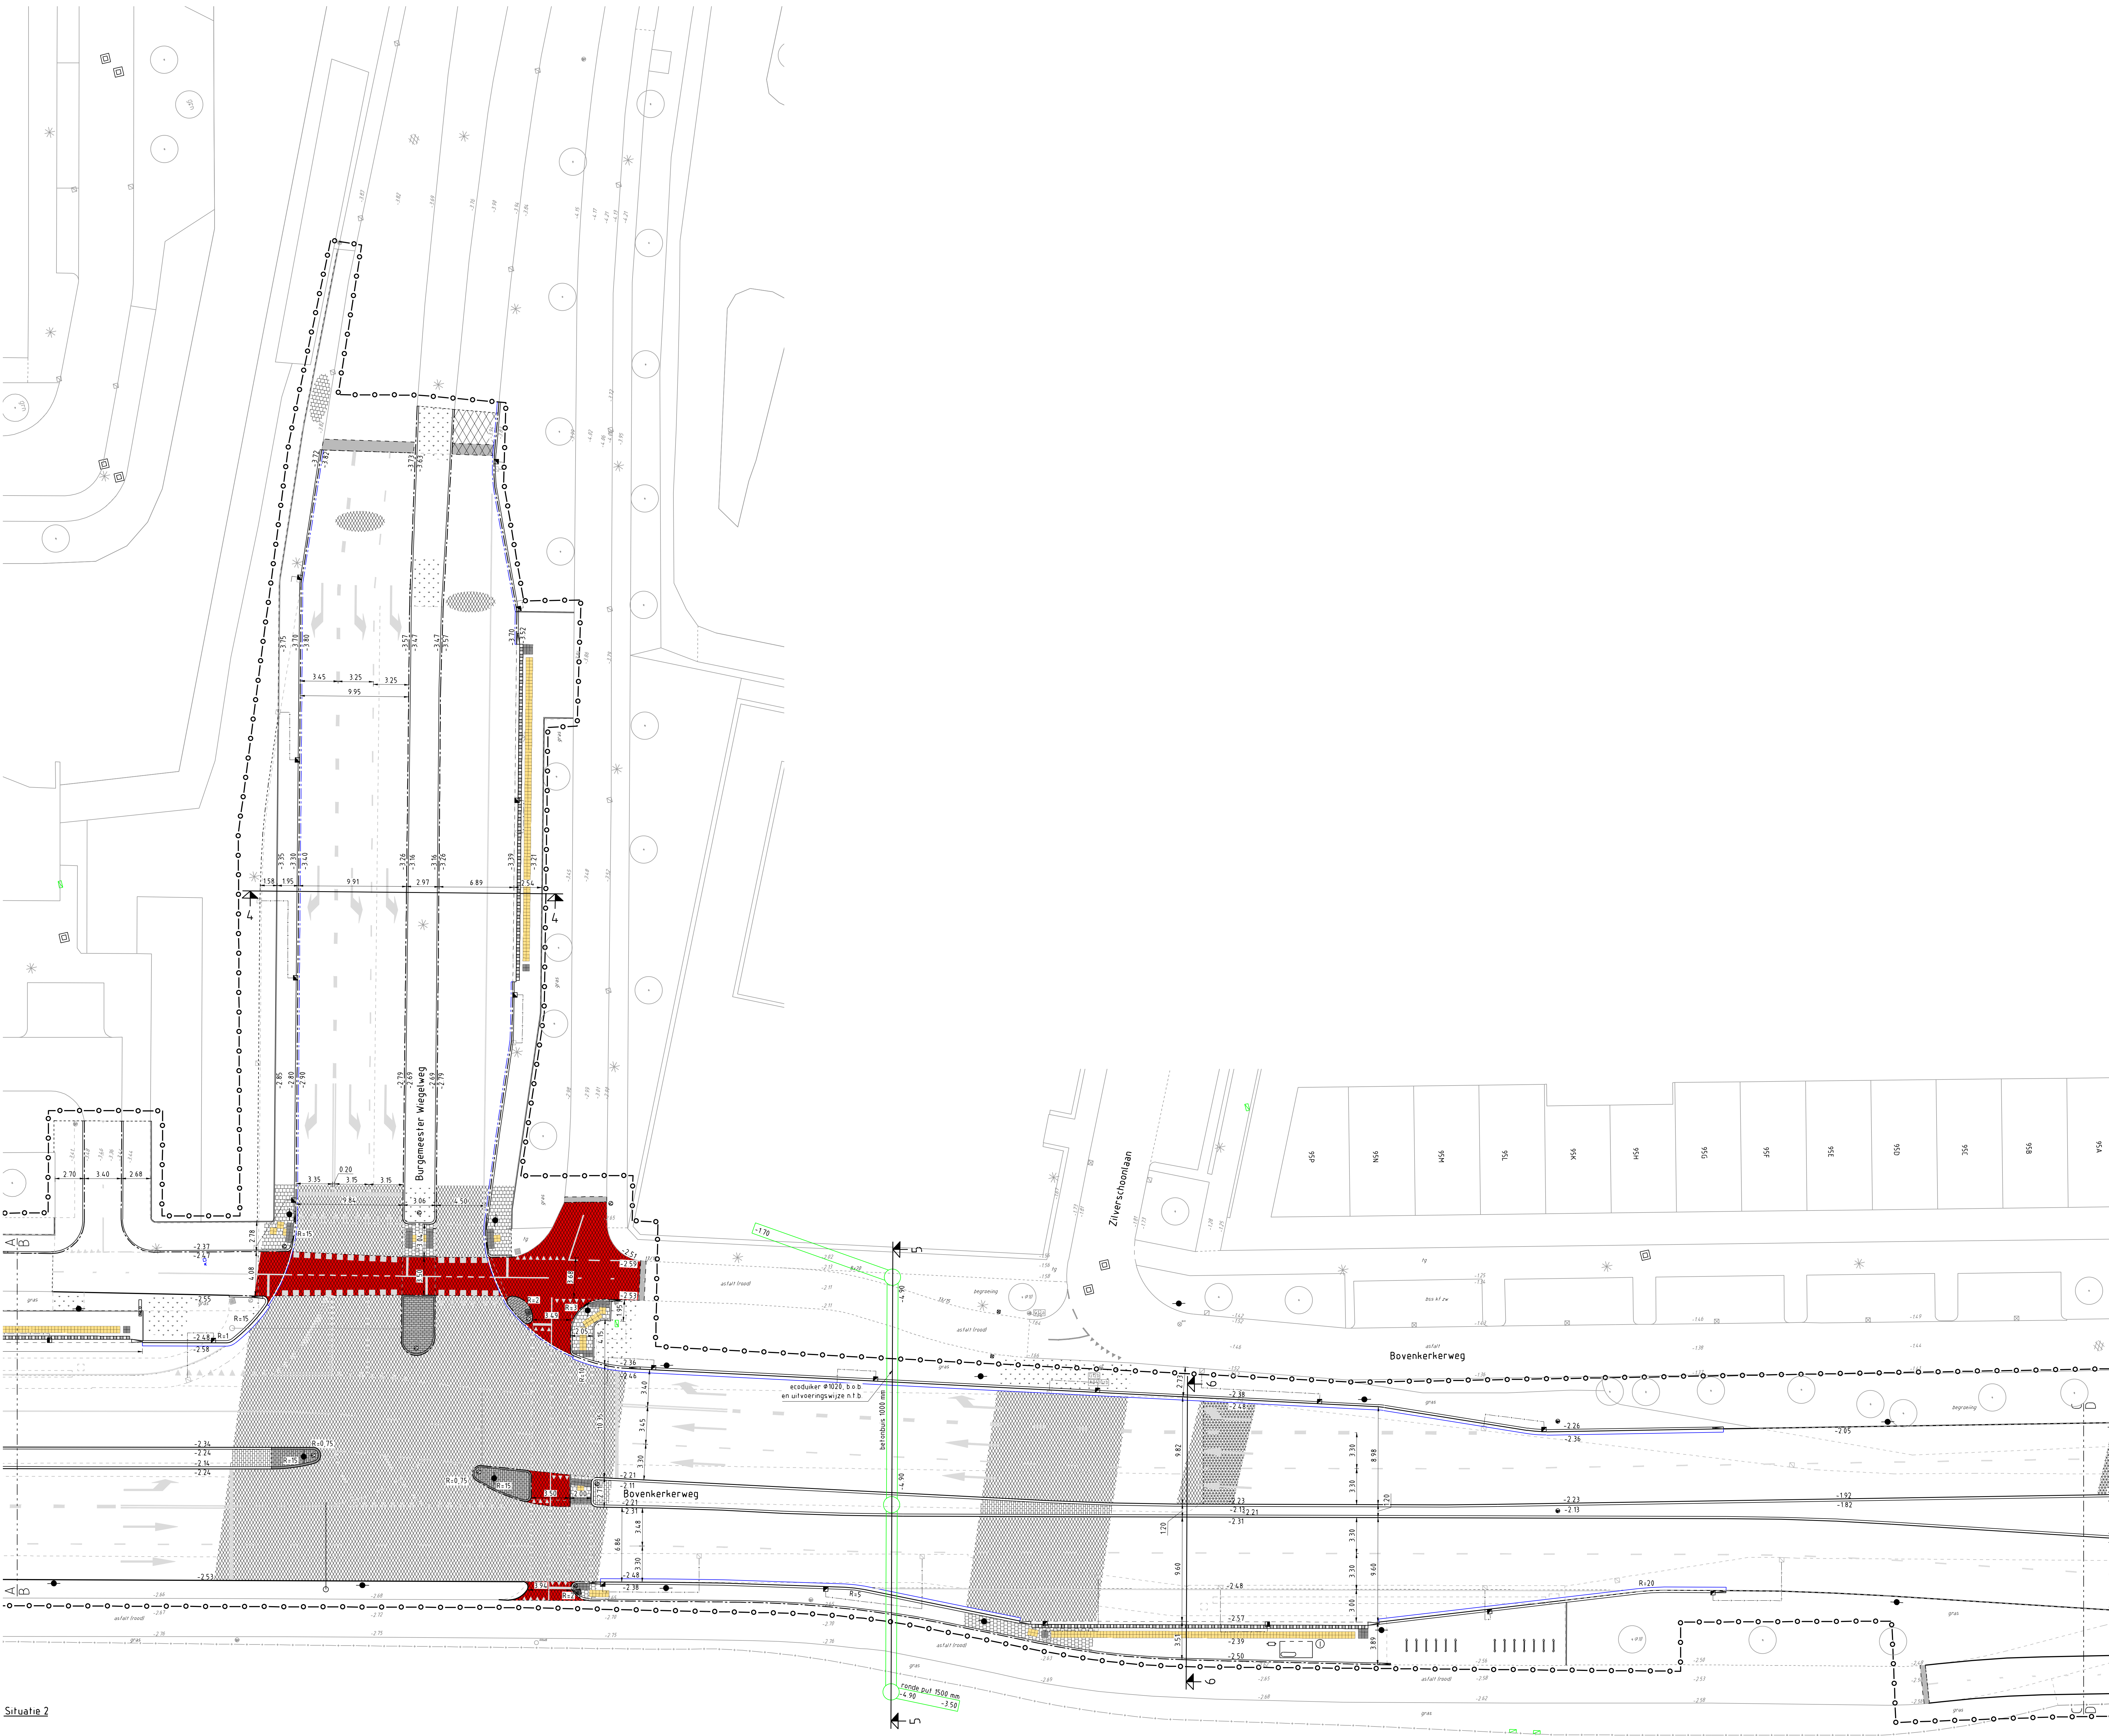


Legenda

- Werkgrens
- Bestaande situatie
- Verwijderen situatie
- Bestaande hoogte
- Nieuwe hoogte
- Bochtstraal R=0.5 m tenzij anders aangegeven
- Aanbrengen opsluitband 80x200 mm, grijs
- Aanbrengen trottoirband 130/150x250 mm, lavaro
- Aanbrengen verlaagde trottoirband 130/150x160 mm, lavaro
- Aanbrengen trottoirband 180/200x250mm, lavaro
- Aanbrengen trottoirband, 180/200x250mm, wit
- Aanbrengen trottoirband, 180/200x250mm verlaagd
- Aanbrengen bushalteband 280/300x400 mm incl. vertoepband, wit
- Aanbrengen goottegel 150x300x60 mm, grijs
- Aanbrengen goottegel 300x300x60 mm, grijs
- Kant asfaltverharding
- Aanbrengen materiaalschelling
- Aanbrengen kolkleiding pvc 125 mm
- Aanbrengen betontegel 300x300x60 mm, zwart en wit
- Aanbrengen geleideltegels, 300x300x60 mm, geel
- Aanbrengen noppentegels, 300x300x60 mm, wit
- Aanbrengen inrtblokken 600x500 mm
- Bestaande verkeersbordpaal, (bebording conform tekening T07 t/m T09)
- Aanbrengen verkeersbordpaal, (bebording conform tekening T07 t/m T09)
- Bestaande lichtmast
- Nieuwe locatie lichtmast (door derden)
- Bestaande trottoirkoilk
- Aanbrengen trottoirkoilk
- Bestaande straatkoilk
- Bestaande afvalbak
- Aanbrengen afvalbak
- Bestaande abri
- Nieuwe locatie abri (door derden te plaatsen)
- Aanbrengen fietsnietje
- Bestaande putrand
- Bestaande elektrakast
- Bestaande DRIS
- Nieuwe locatie DRIS (door derden te plaatsen)
- Bestaande drukknop VRI
- Bestaande VRI
- Nieuwe locatie drukknop VRI (indicatief ontwerp VRI n.t.b.)
- Nieuwe locatie VRI (indicatief ontwerp VRI n.t.b.)
- Nieuwe locatie VRI met uithouder (indicatief ontwerp VRI n.t.b.)
- Bestaande boom
- Aanbrengen betontegels, 300x300x5/60mm, grijs, halfsteensverband, voetpad
- Aanbrengen betonstraatsloten, kf, halfsteensverband, grijs, geleider, nevergreen
- Aanbrengen betonstraatsloten, kf, halfsteensverband, wit, geleider, nevergreen
- Aanbrengen asfalt, rijbaan (totaal 260 mm)
- Aanbrengen asfalt, AC surf deklaag, rijbaan (op bestaand constructief)
- Aanbrengen 35 mm SMA deklaag, rijbaan (totaal 260 mm)
- Aanbrengen 35 mm SMA deklaag, rijbaan (op bestaand constructief)
- Aanbrengen deklaag 25 mm geluidsreducerend asfalt, rijbaan (totaal 260 mm)
- Aanbrengen 35 mm rood asfalt, fietspad (totaal 100 mm)
- Aanbrengen gralux, wandelpad
- Aanbrengen groenvoorziening (door derden)
- Lipias in asfaltverhardingen
- Aanbrengen asfaltwapening breed 2.00 m
- Brandkraan en afsluiters

Hoogtematen in meters t.o.v. N.A.P.
Lengtematen in meters, materiaalmaten in millimeters

E			
D			
C			
B			
A			
wijziging	omschrijving	door	datum
GemeenteAmstelveen IngenieursbureauLaan Nieuwer-Amstel 1, 1182 JR Amstelveen, Postbus 4, 1180 BA Amstelveen, T (020) 540 49 11, F (020) 540 41 62 projectVerdubbeling Bovenkerkerweg Voorbereiding & Realisatie			
onderwerp : Bestekeningen Aanbrengen verharding blad 2 van 5			
datum	: 15-09-2022	bestandsnaam	: 1904801-T06_T10 - aanbrengen.dwg
getekend	: CavD	diensjaar	: 2022
projectleider	: INZ	besteknummer	: A0
gezien	:	status	: Concept
goedgekeurd:		tek.nr.	: 1904801-T07
		formaat	: A0
		schaal	: 1:200

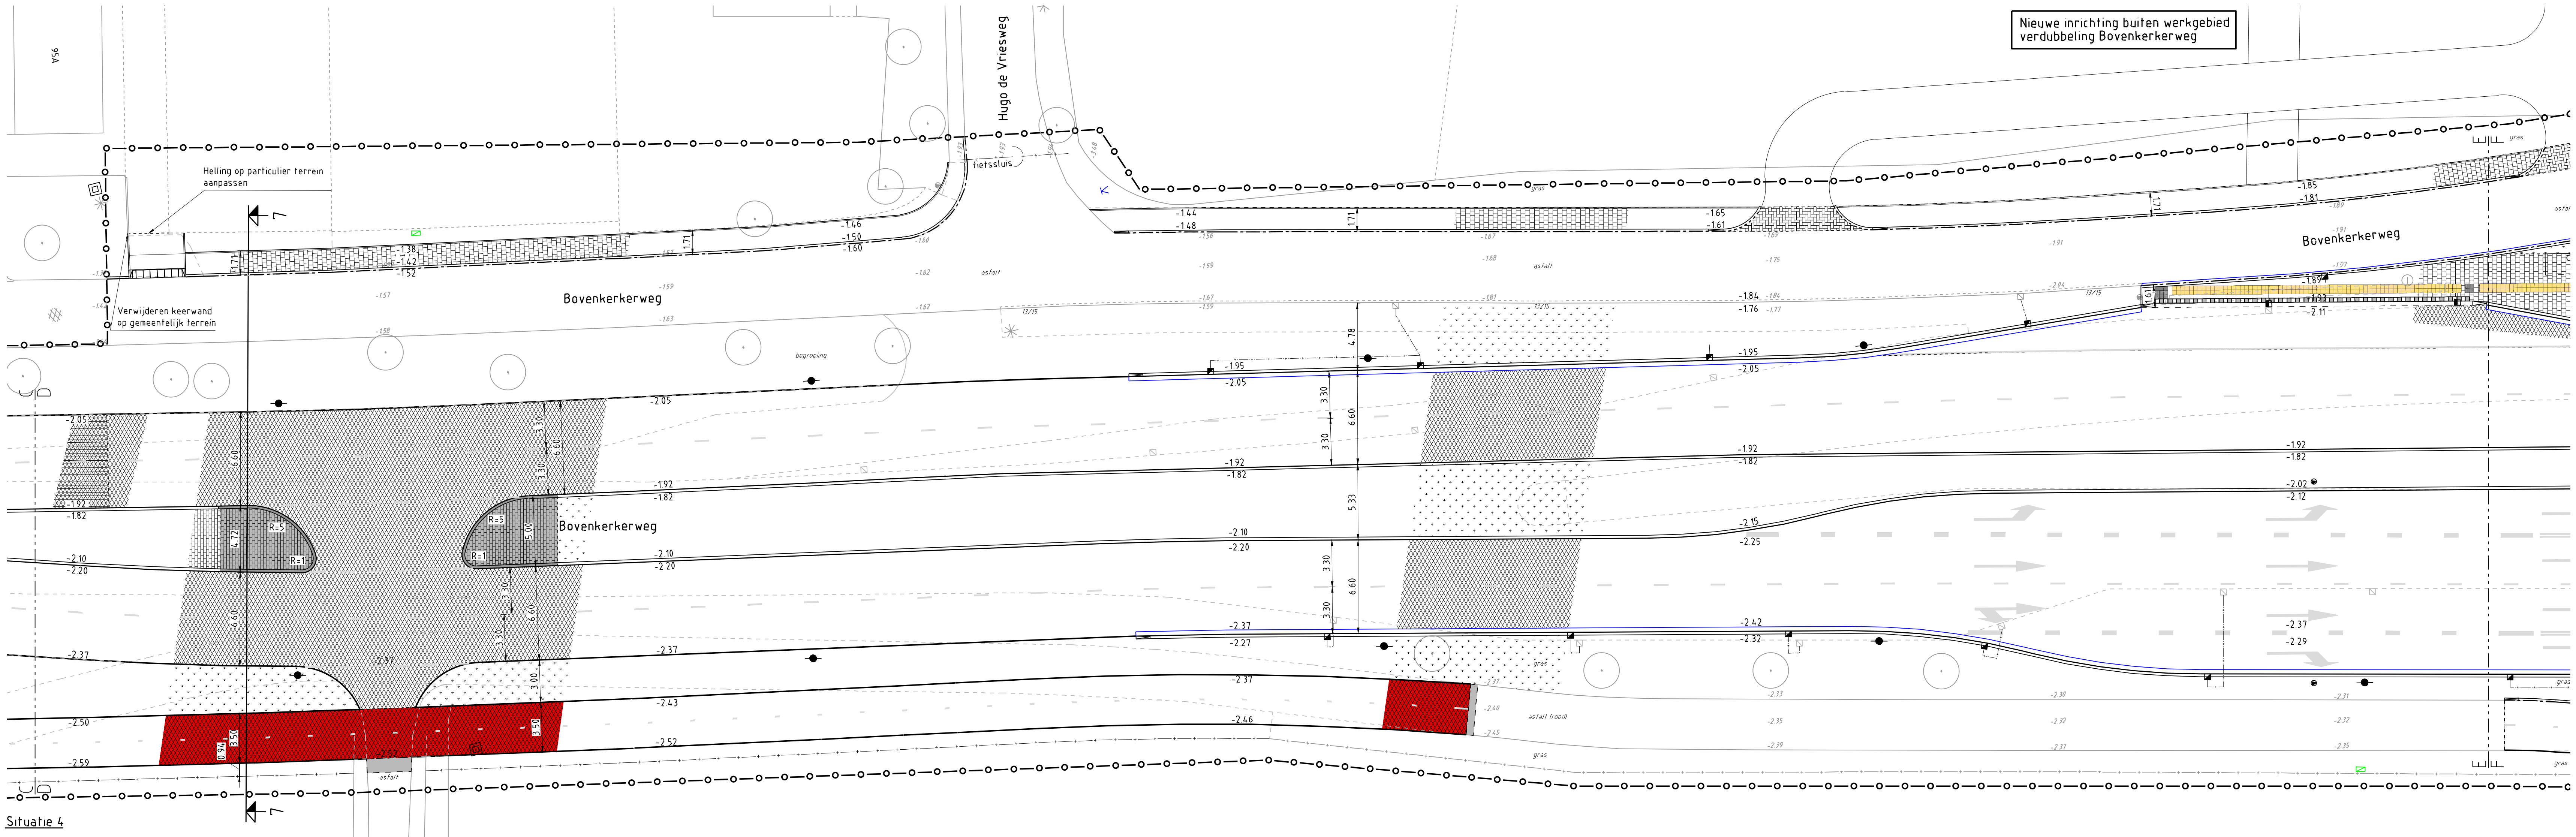


Nieuwe inrichting buiten werkgebied
verdubbeling Bovenkerkerweg

Legenda

- Werkgrens
- Bestaande situatie
- Verwijderen situatie
- Bestaande hoogte
- Nieuwe hoogte
- Bochtstraal $R=0,5$ m tenzij anders aangegeven
- Aanbrengen opsluitband 80x200 mm, grijs
- Aanbrengen trottoirband 130/150x250 mm, lavaro
- Aanbrengen verlaagde trottoirband 130/150x160 mm, lavaro
- Aanbrengen trottoirband 180/200x250mm, lavaro
- Aanbrengen trottoirband, 180/200x250mm, wit
- Aanbrengen trottoirband, 180/200x250mm verlaagd
- Aanbrengen bushalteband 280/300x400 mm incl. verloopband, wit
- Aanbrengen gootegel 150x300x60 mm, grijs
- Aanbrengen gootegel 300x300x60 mm, grijs
- Kant asfaltverharding
- Aanbrengen materiaalscheiding
- Aanbrengen kolkleiding pvc 125 mm
- Aanbrengen betonregel 300x300x60 mm, zwart en wit
- Aanbrengen geleidegels, 300x300x60 mm, geel
- Aanbrengen noppentegels, 300x300x60 mm, wit
- Aanbrengen inribblokken 600x500 mm
- Bestaande verkeersbordpaal, (bebording conform tekening T07 t/m T09)
- Aanbrengen verkeersbordpaal, (bebording conform tekening T07 t/m T09)
- Bestaande lichtmast
- Nieuwe locatie lichtmast (door derden)
- Bestaande trottoirkolk
- Aanbrengen trottoirkolk
- Bestaande straatkolk
- Bestaande afvalbak


- Aanbrengen afvalbak
- Bestaande abri
- Nieuwe locatie abri (door derden te plaatsen)
- Aanbrengen fietsnietje
- Bestaande putrand
- Bestaande elektrakast
- Bestaande DRIS
- Nieuwe locatie DRIS (door derden te plaatsen)
- Bestaande drukknop VRI
- Bestaande VRI
- Nieuwe locatie drukknop VRI (indicatief ontwerp VRI n.t.b.)
- Nieuwe locatie VRI (indicatief ontwerp VRI n.t.b.)
- Nieuwe locatie VRI met uithouder (indicatief ontwerp VRI n.t.b.)
- Bestaande boom
- Aanbrengen betontegels, 300x300x45/60mm, grijs, halfsteensverband, voelpad
- Aanbrengen betonstraatstenen, kf, halfsteensverband, grijs, geleider, nevergreen
- Aanbrengen betonstraatstenen, kf, halfsteensverband, wit, geleider, nevergreen
- Aanbrengen asfalt, rijbaan (totaal 260 mm)
- Aanbrengen asfalt, AC surf deklaag, rijbaan (op bestaand constructie)
- Aanbrengen 35 mm SMA deklaag, rijbaan (totaal 260 mm)
- Aanbrengen 35 mm SMA deklaag, rijbaan (op bestaand constructie)
- Aanbrengen deklaag 25 mm geluidsreducerend asfalt, rijbaan (totaal 260 mm)
- Aanbrengen 35 mm rood asfalt, fietspad (totaal 100 mm)
- Aanbrengen gralux, wandelpad
- Aanbrengen groenvoorziening (door derden)
- Liplas in asfaltverhardingen
- Aanbrengen asfaltwapening breed 2,00 m
- Brandkraan en afsluiters

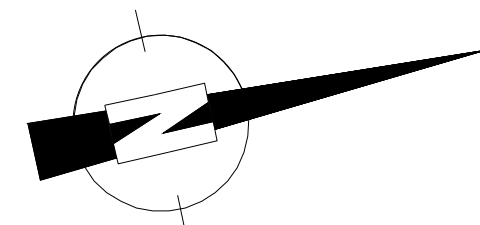

Hoogtematen in meters t.o.v. N.A.P.
Lengtematen in meters, materiaalmaten in millimeters

E			
D			
C			
B			
A			
wijziging	omschrijving	door	datum

Gemeente 		Amstelveen	
Ingenieursbureau		Vorbereiding & Realisatie	
Laan Nieuwer-Amstel 1, 1182 JR Amstelveen, Postbus 4, 1180 BA Amstelveen, T (020) 540 49 11, F (020) 540 41 62			
project		: Verdubbeling Bovenkerkerweg	
onderwerp : Bestektekeningen Aanbrengen verharding blad 3 van 5			
datum	: 15-09-2022	bestandsnaam: 1904801-T06_T10 - aanbrengen.dwg	
getekend	: CavD	dienstjaar : 2022	formaat: A1 verlengd
projectleider	: NZ	besteknummer :	schaal: 1:200
gezien	:	status: Concept	tek.nr.: 1904801-T08
goedgekeurd:			

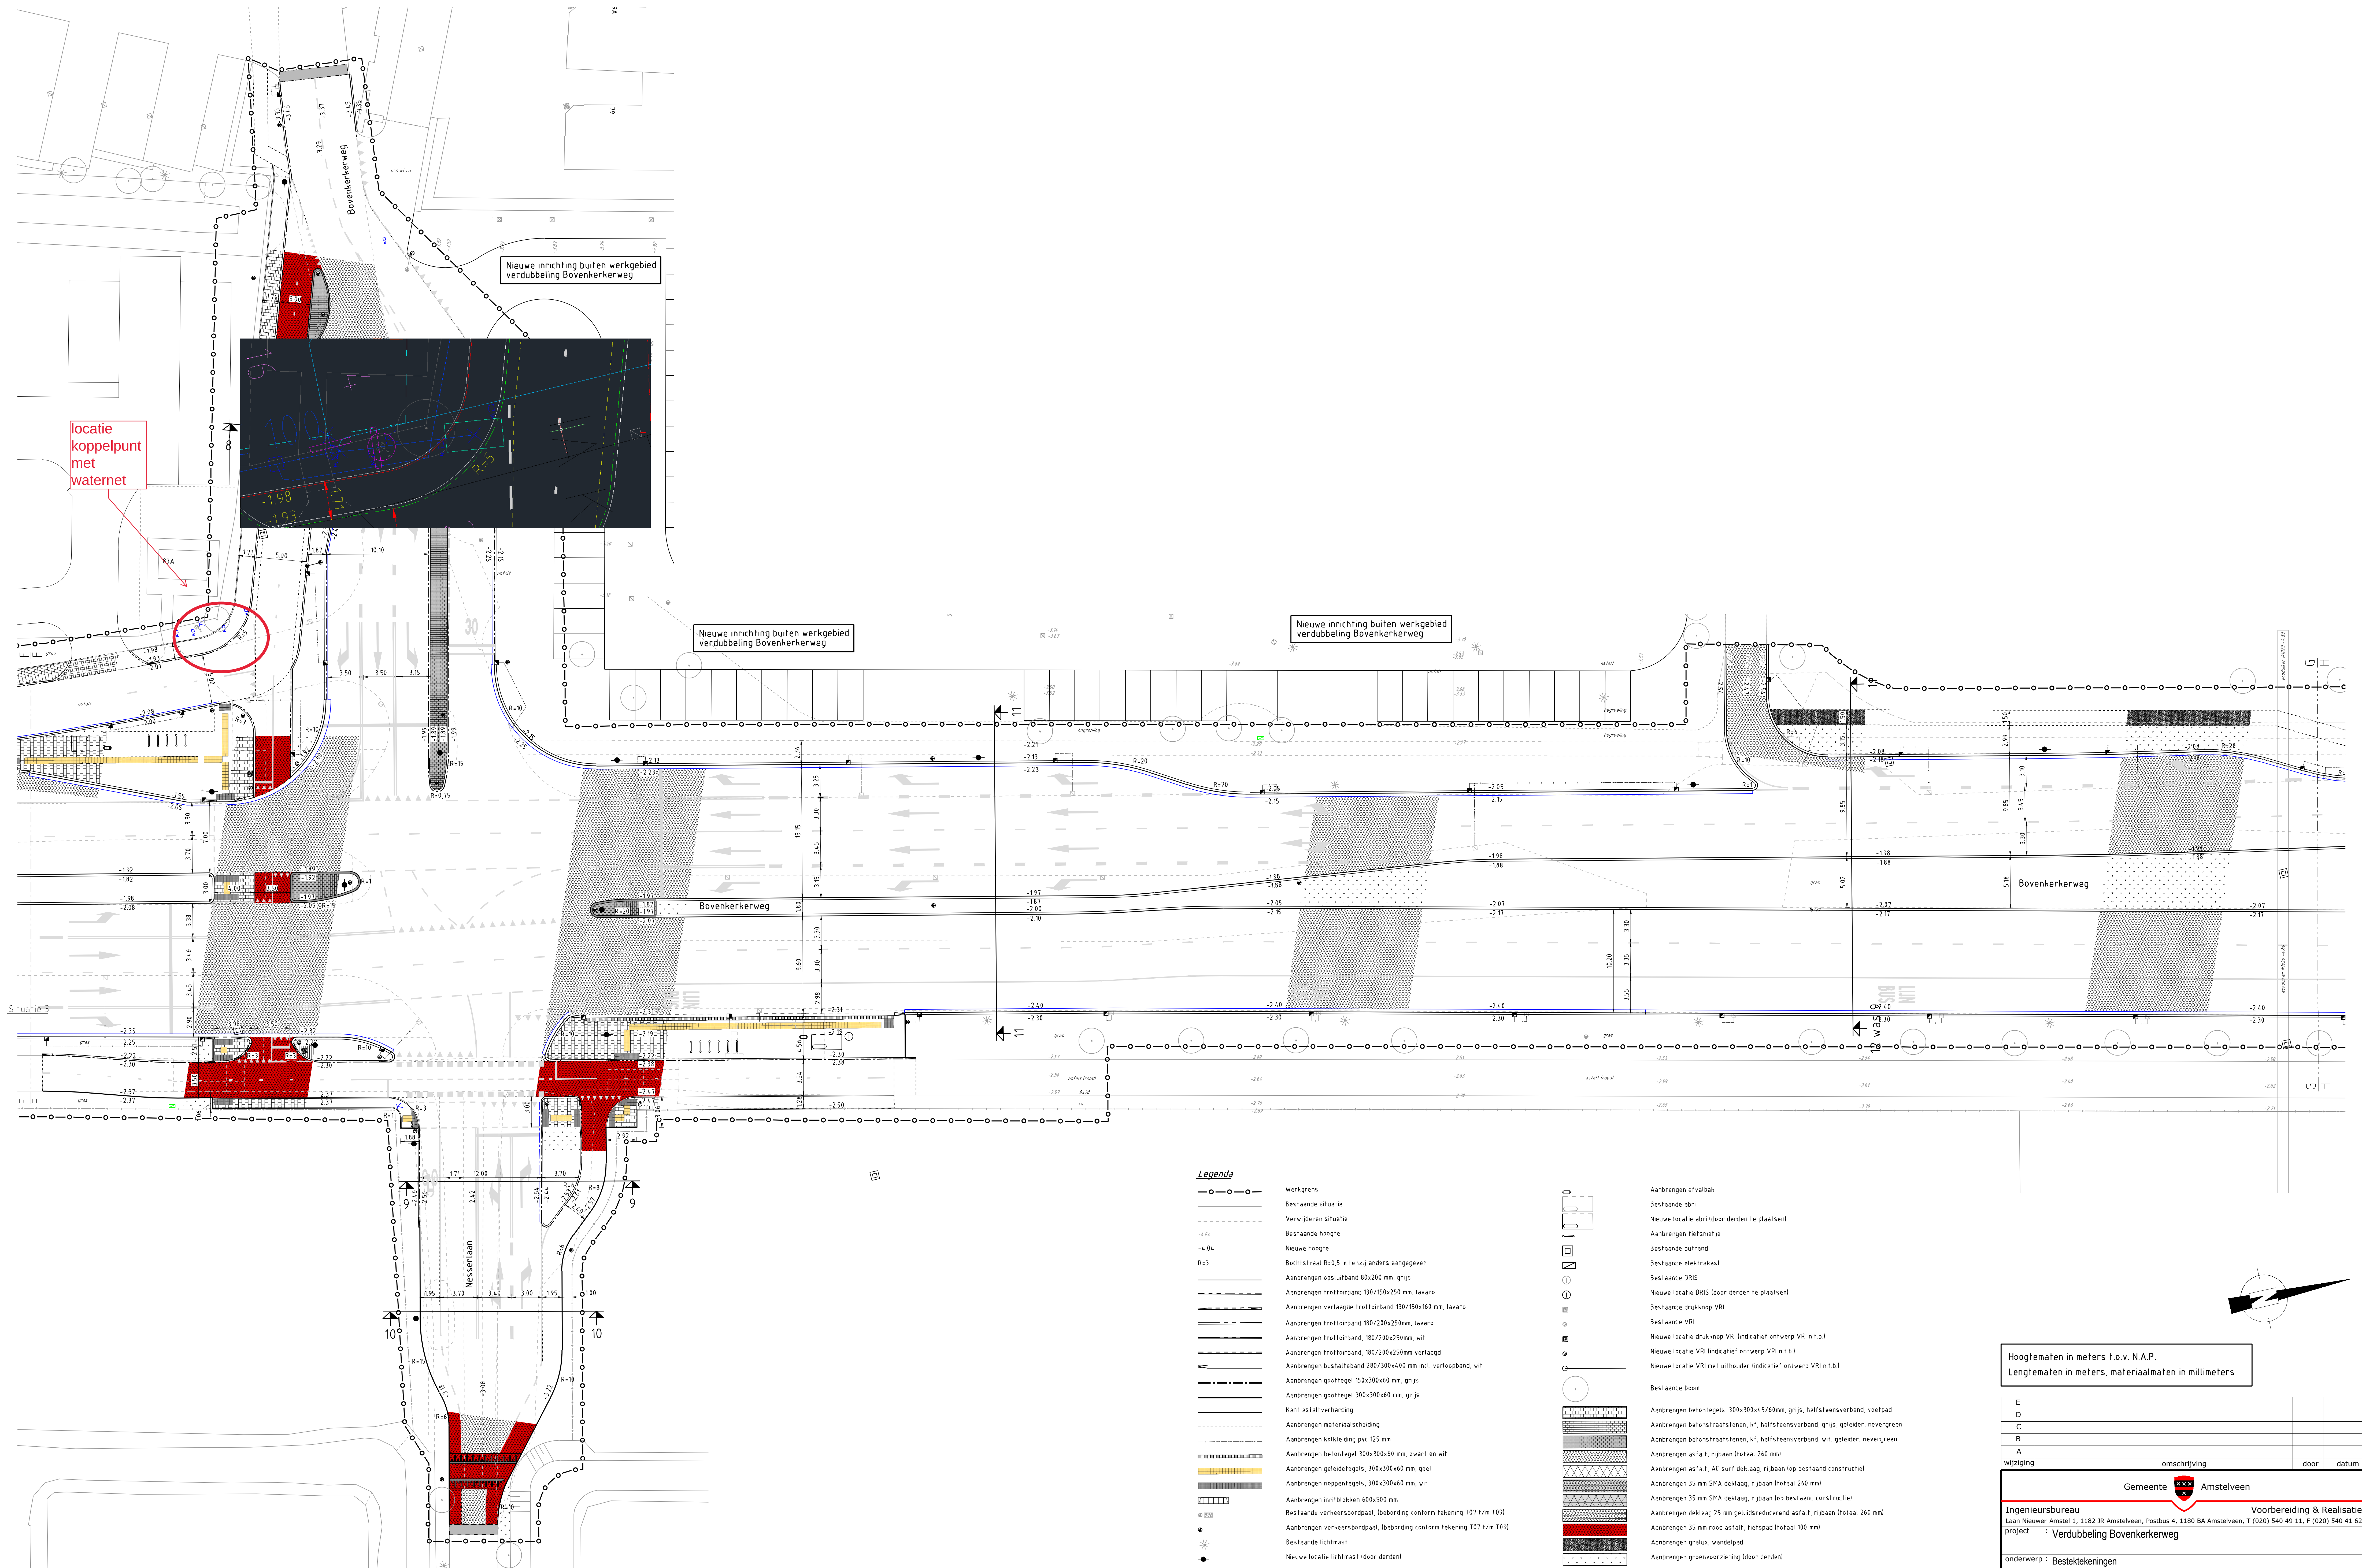

Situatie 3

Legend


- Bestaande situatie
- Verwijderen situatie
- Bestaande hoogte
- Nieuwe hoogte
- Bochtstraal R=0.5 m tenzij anders aangegeven
- Aanbrengen opsluitband 80x200 mm, grijs
- Aanbrengen trottoirband 130/150x250 mm, lavaro
- Aanbrengen verlaagde trottoirband 130/150x160 mm, lavaro
- Aanbrengen trottoirband 180/200x250mm, lavaro
- Aanbrengen trottoirband, 180/200x250mm, wit
- Aanbrengen trottoirband, 180/200x250mm verlaagd
- Aanbrengen bushalteband 280/300x400 mm incl. verloopband, wit
- Aanbrengen goottegels 150x300x60 mm, grijs
- Aanbrengen goottegels 300x300x60 mm, grijs
- Kant asfaltverharding
- Aanbrengen materiaalscheiding
- Aanbrengen kalkleiding pvc 125 mm
- Aanbrengen betontegels 300x300x60 mm, zwart en wit
- Aanbrengen geleidtegels, 300x300x60 mm, geel
- Aanbrengen noppentegels, 300x300x60 mm, wit
- Aanbrengen inrijblokken 600x500 mm
- Bestaande verkeersbordpaal (beording conform tekening T07 1/m 109)
- Aanbrengen verkeersbordpaal (beording conform tekening T07 1/m 109)
- Bestaande lichtmast
- Nieuwe lokale lichtmast (door derden)
- Bestaande trottoirkoalk
- Aanbrengen trottoirkoalk
- Bestaande straatkolk
- Bestaande afvalbak

- Aanbrengen afvalbak
- Bestaande abri
- Nieuwe lokale abri (door derden te plaatsen)
- Aanbrengen fietsnietje
- Bestaande putrand
- Bestaande elektrakast
- Bestaande DRIS
- Nieuwe lokale DRIS (door derden te plaatsen)
- Bestaande drukknop VRI
- Bestaande VRI
- Nieuwe lokale drukknop VRI (indicatief ontwerp VRI n.t.b.)
- Nieuwe lokale VRI (indicatief ontwerp VRI n.t.b.)
- Nieuwe lokale VRI met uithouder (indicatief ontwerp VRI n.t.b.)
- Bestaande boom


- Aanbrengen betontegels, 300x300x60mm, grijs, halfsteensverband, voetpad
- Aanbrengen betonstraatsloten, k.f. halfsteensverband, grijs, geleider, nevergreen
- Aanbrengen betonstraatsloten, k.f. halfsteensverband, wit, geleider, nevergreen
- Aanbrengen asfalt, rijbaan (totaal 240 mm)
- Aanbrengen asfalt, AE, surf deklaag, rijbaan (op bestaand constructie)
- Aanbrengen 35 mm SMA deklaag, rijbaan (totaal 240 mm)
- Aanbrengen 35 mm SMA deklaag, rijbaan (op bestaand constructie)
- Aanbrengen deklaag 25 mm geluidsreducerend asfalt, rijbaan (totaal 240 mm)
- Aanbrengen 35 mm rood asfalt, fietspad (totaal 100 mm)
- Aanbrengen graluis, wandelpad
- Aanbrengen groenvoorziening (door derden)
- Lipias in asfaltverhardingen
- Aanbrengen asfaltwapening breed 2,00 m
- Brandkraan en afsluiters

Hoogtematen in meters t.o.v. N.A.P.
Lengtematen in meters, materiaalmaten in millimeters

E			
D			
C			
B			
A			
wijziging	omschrijving	door	datum
GemeenteAmstelveen IngenieursbureauLaan Nieuwer-Amstel 1, 1182 JR Amstelveen, Postbus 4, 1180 BA Amstelveen, T (020) 540 49 11, F (020) 540 41 62 projectVerdubbeling Bovenkerkerweg			
onderwerp: Bestektekeningen Aanbrengen verharding blad 4 van 5			
datum	: 15-09-2022	bestandsnaam	: 1904801-T06_T10 - aanbrengen.dwg
getekend	: CavD	diensjaar	: 2022
projectleider	: INZ	besteknummer	: A0
gezien	:	status	: Concept
goedgekeurd	:	tek.n.r.	: 1904801-T09
		formaat	: A0
		schaal	: 1:200

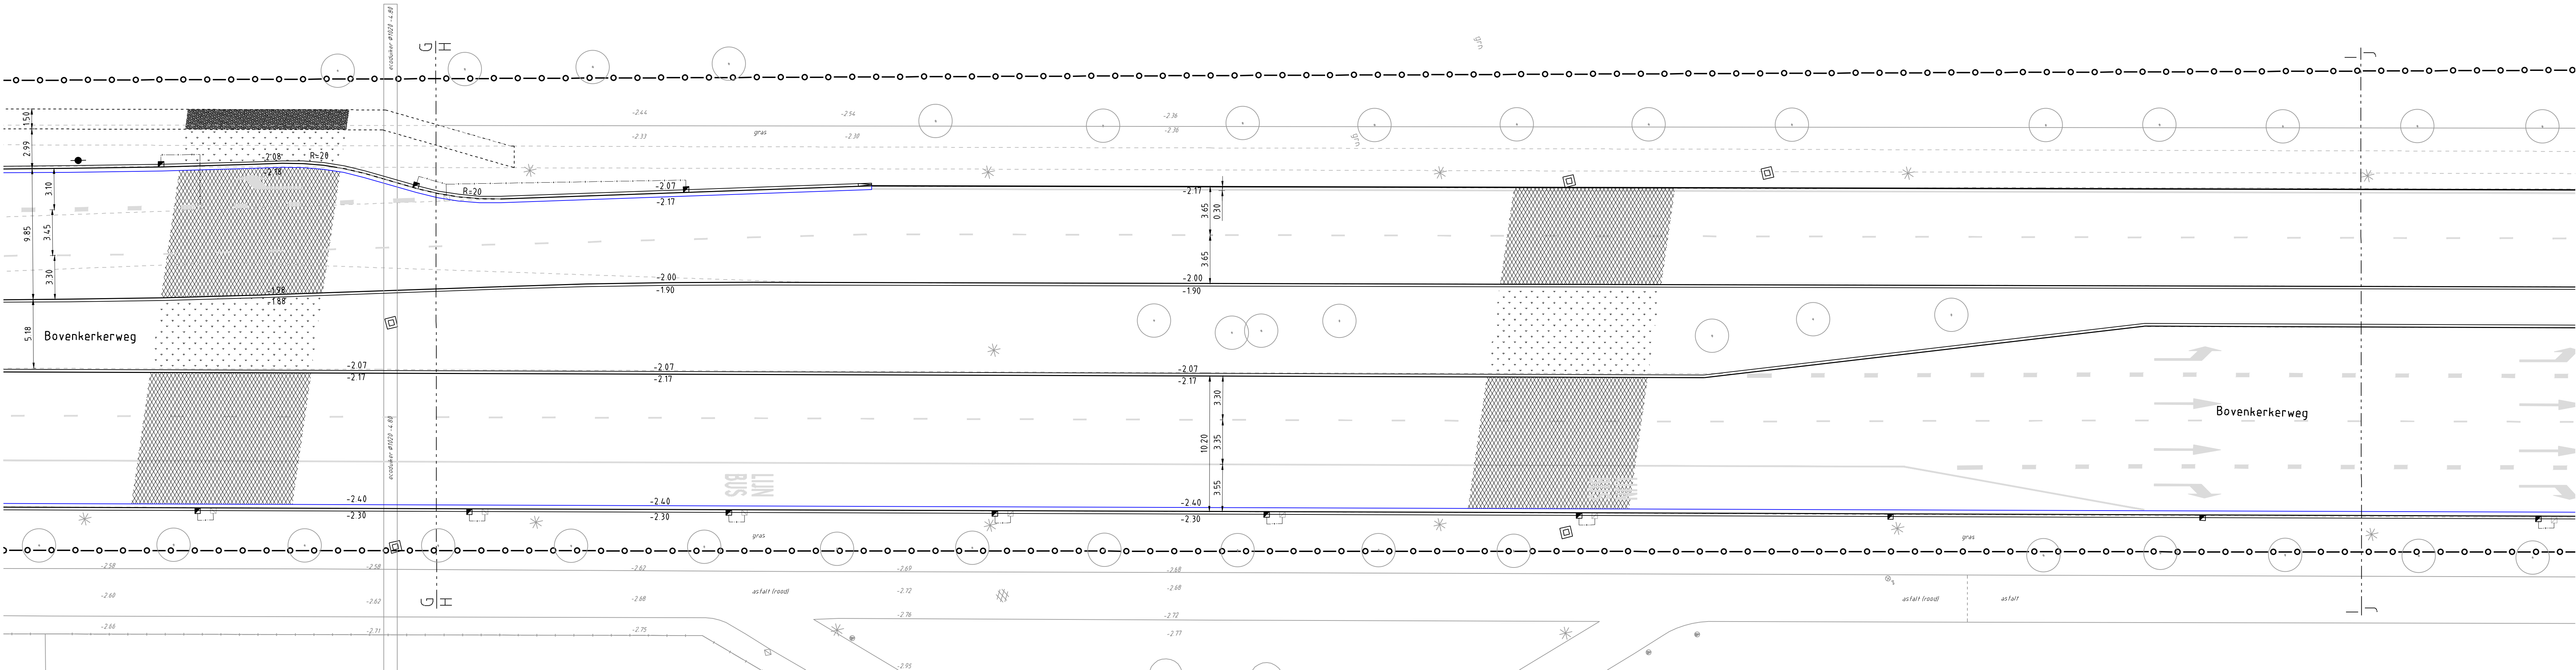

Situatie 6

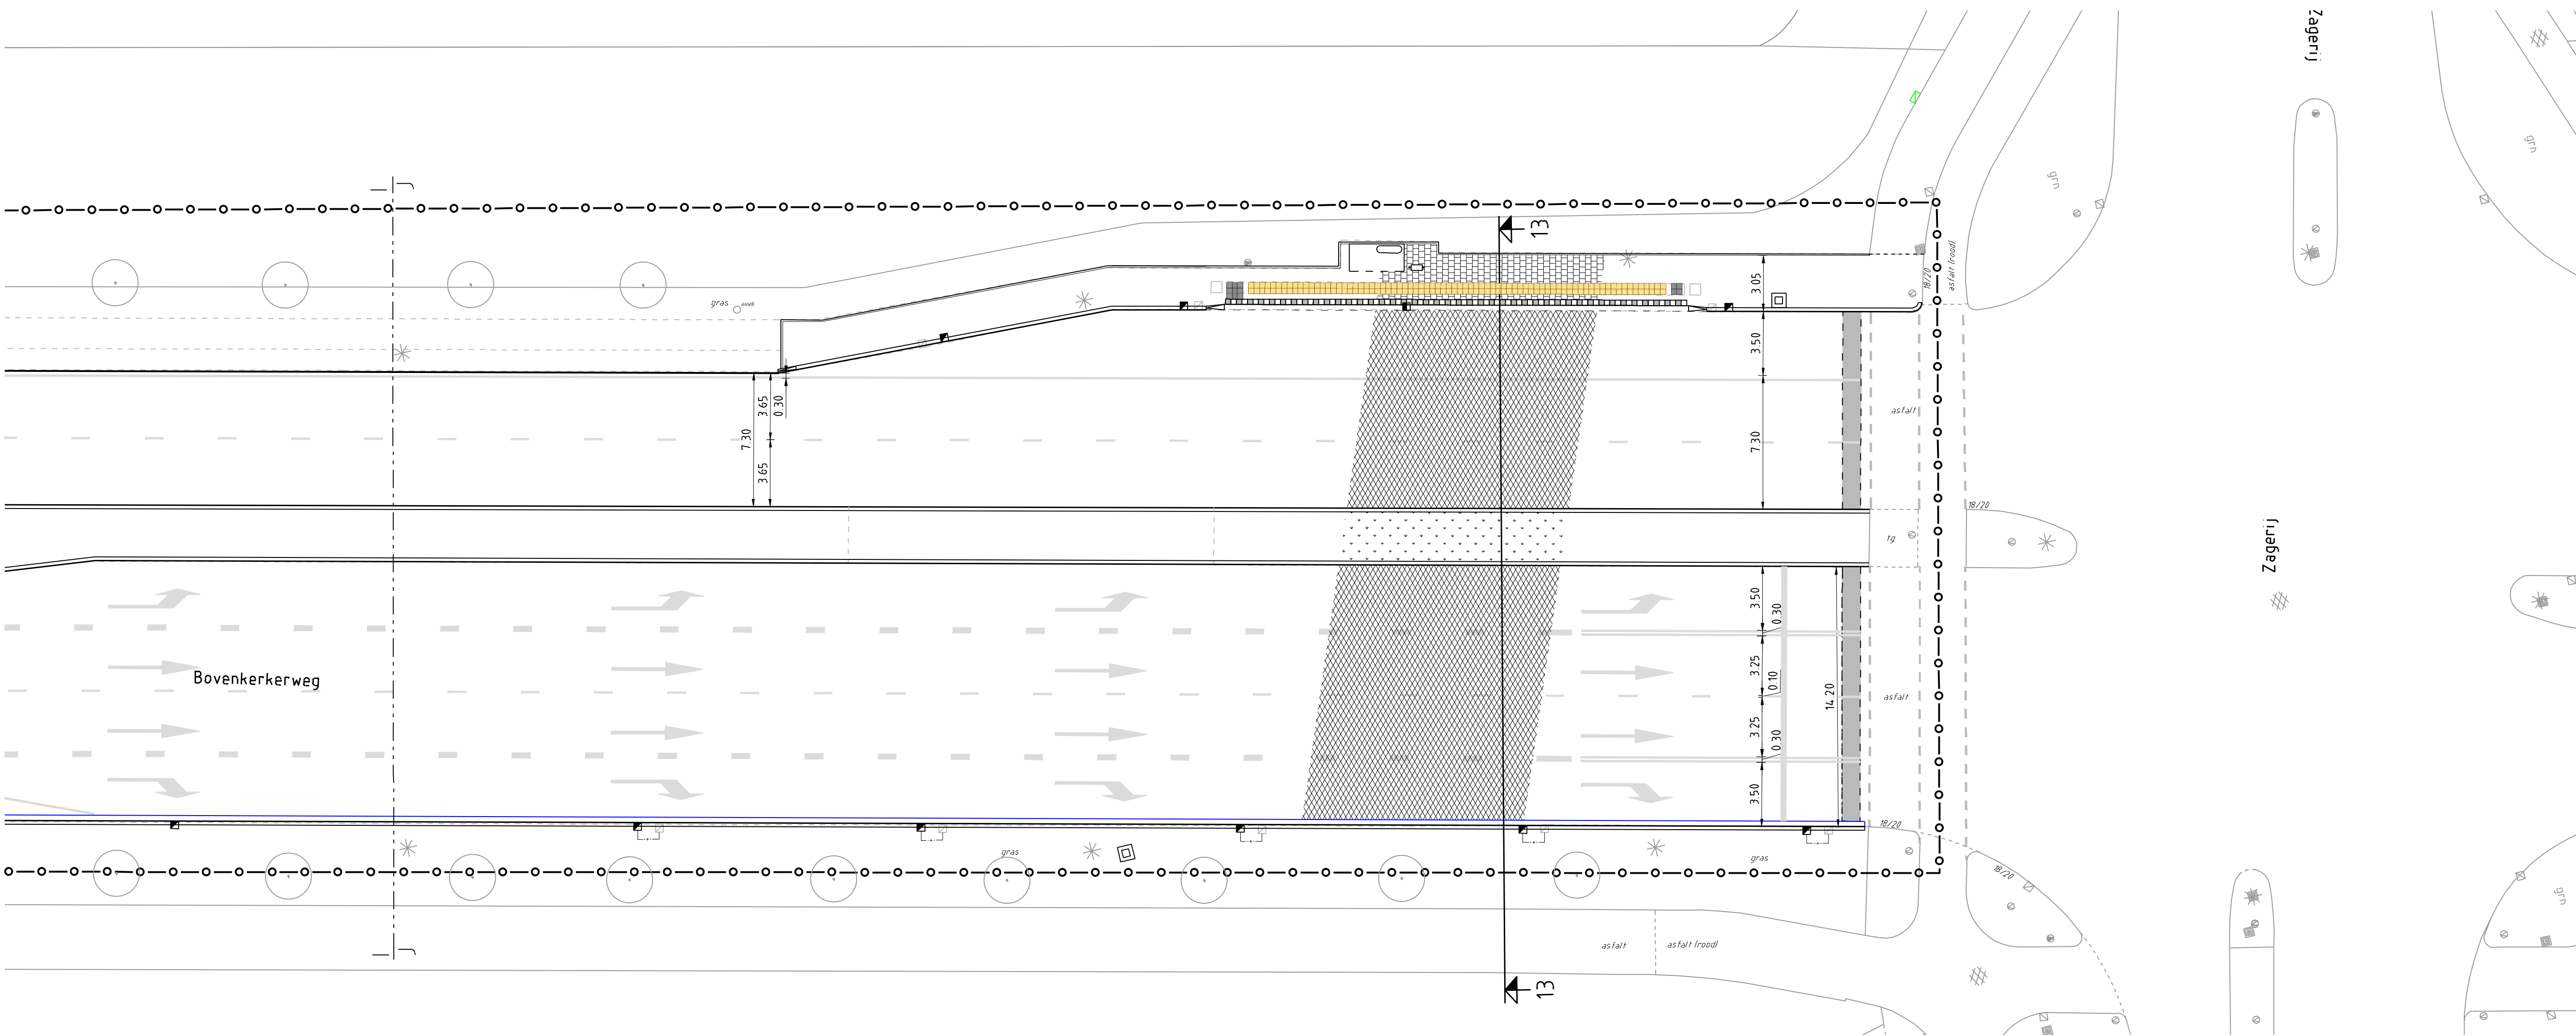

Situatie 7

Legenda

- Werkgrens
- Bestaande situatie
- - - - - Verwijderen situatie
- - - - - Bestaande hoogte
- - - - - Nieuwe hoogte
- R=0,5 Bochtstraal R=0,5 m tenzij anders aangegeven
- Aanbrengen opsluitband 80x200 mm, grijs
- Aanbrengen trottoirband 130/150x250 mm, lavaro
- Aanbrengen verlaagde trottoirband 130/150x160 mm, lavaro
- Aanbrengen trottoirband 180/200x250mm, lavaro
- Aanbrengen trottoirband 180/200x250mm, wit
- Aanbrengen trottoirband 280/300x400 mm incl. verloopband, wit
- Aanbrengen goottegel 150x300x60 mm, grijs
- Aanbrengen goottegel 300x300x60 mm, grijs
- Kant asfaltverharding
- Aanbrengen materiaalscheiding
- Aanbrengen bekleding pvc 125 mm
- Aanbrengen betontegels 300x300x60 mm, zwart en wit
- Aanbrengen geleidetegels, 300x300x60 mm, geel
- Aanbrengen noppentegels, 300x300x60 mm, wit
- Aanbrengen inritblokken 600x500 mm
- Bestaande verkeersbordpaal (beoordeling conform tekening T07 1/m T09)
- Aanbrengen verkeersbordpaal (beoordeling conform tekening T07 1/m T09)
- Bestaande lichtmast
- Nieuwe locatie lichtmast (door derden)
- Bestaande trottoirkolk
- Aanbrengen trottoirkolk
- Bestaande straatkolk
- Bestaande afvalbak
- Aanbrengen afvalbak
- Bestaande abri
- Nieuwe locatie abri (door derden te plaatsen)
- Aanbrengen fietsnetje
- Bestaande putrand
- Bestaande elektrakast
- Bestaande DRIS
- Nieuwe locatie DRIS (door derden te plaatsen)
- Bestaande drukknop VRI
- Bestaande VRI
- Nieuwe locatie drukknop VRI (indicatief ontwerp VRI n.t.b.)
- Nieuwe locatie VRI (indicatief ontwerp VRI n.t.b.)
- Nieuwe locatie VRI met uithouder (indicatief ontwerp VRI n.t.b.)
- Bestaande boom
- Aanbrengen betontegels, 300x300x45/60mm, grijs, halfsteensverband, voetpad
- Aanbrengen betonstraatstenen, kf, halfsteensverband, grijs, geleider, nevergreen
- Aanbrengen betonstraatstenen, kf, halfsteensverband, wit, geleider, nevergreen
- Aanbrengen asfalt, rijbaan (totaal 260 mm)
- Aanbrengen asfalt, AC surf deklaag, rijbaan (op bestaand constructief)
- Aanbrengen 35 mm SMA deklaag, rijbaan (totaal 260 mm)
- Aanbrengen 35 mm SMA deklaag, rijbaan (op bestaand constructief)
- Aanbrengen deklaag 25 mm geluidsreducerend asfalt, rijbaan (totaal 260 mm)
- Aanbrengen 35 mm rood asfalt, fietspad (totaal 100 mm)
- Aanbrengen gralux, wandelpad
- Aanbrengen groenvoorziening (door derden)
- Lipias in asfaltverhardingen
- Aanbrengen asfaltwapening breed 2,00 m
- Brandkraan en afsluters

Hoogtematen in meters t.o.v. N.A.P.
Lengtematen in meters, materiaalmaten in millimeters

E			
D			
C			
B			
A			
wijziging	omschrijving	door	datum
Gemeente Amstelveen Ingenieursbureau Voorbereiding & Realisatie Laan Nieuwer-Amstel 1, 1182 JR Amstelveen, Postbus 4, 1180 BA Amstelveen, T (020) 540 49 11, F (020) 540 41 62 project : Verdubbeling Bovenkerkerweg			
onderwerp : Bestektekoning Aanbrengen verharding blad 5 van 5			
datum	: 15-09-2022	bestandsnaam	: 1904801-T06-T10 - aanbrengen.dwg
getekend	: CavD	diensjaar	: 2022
projectleider	: INZ	besteknummer	: A0
gezien	:	status	: Concept
goedgekeurd:		tek.nr.	: 1904801-T10

