


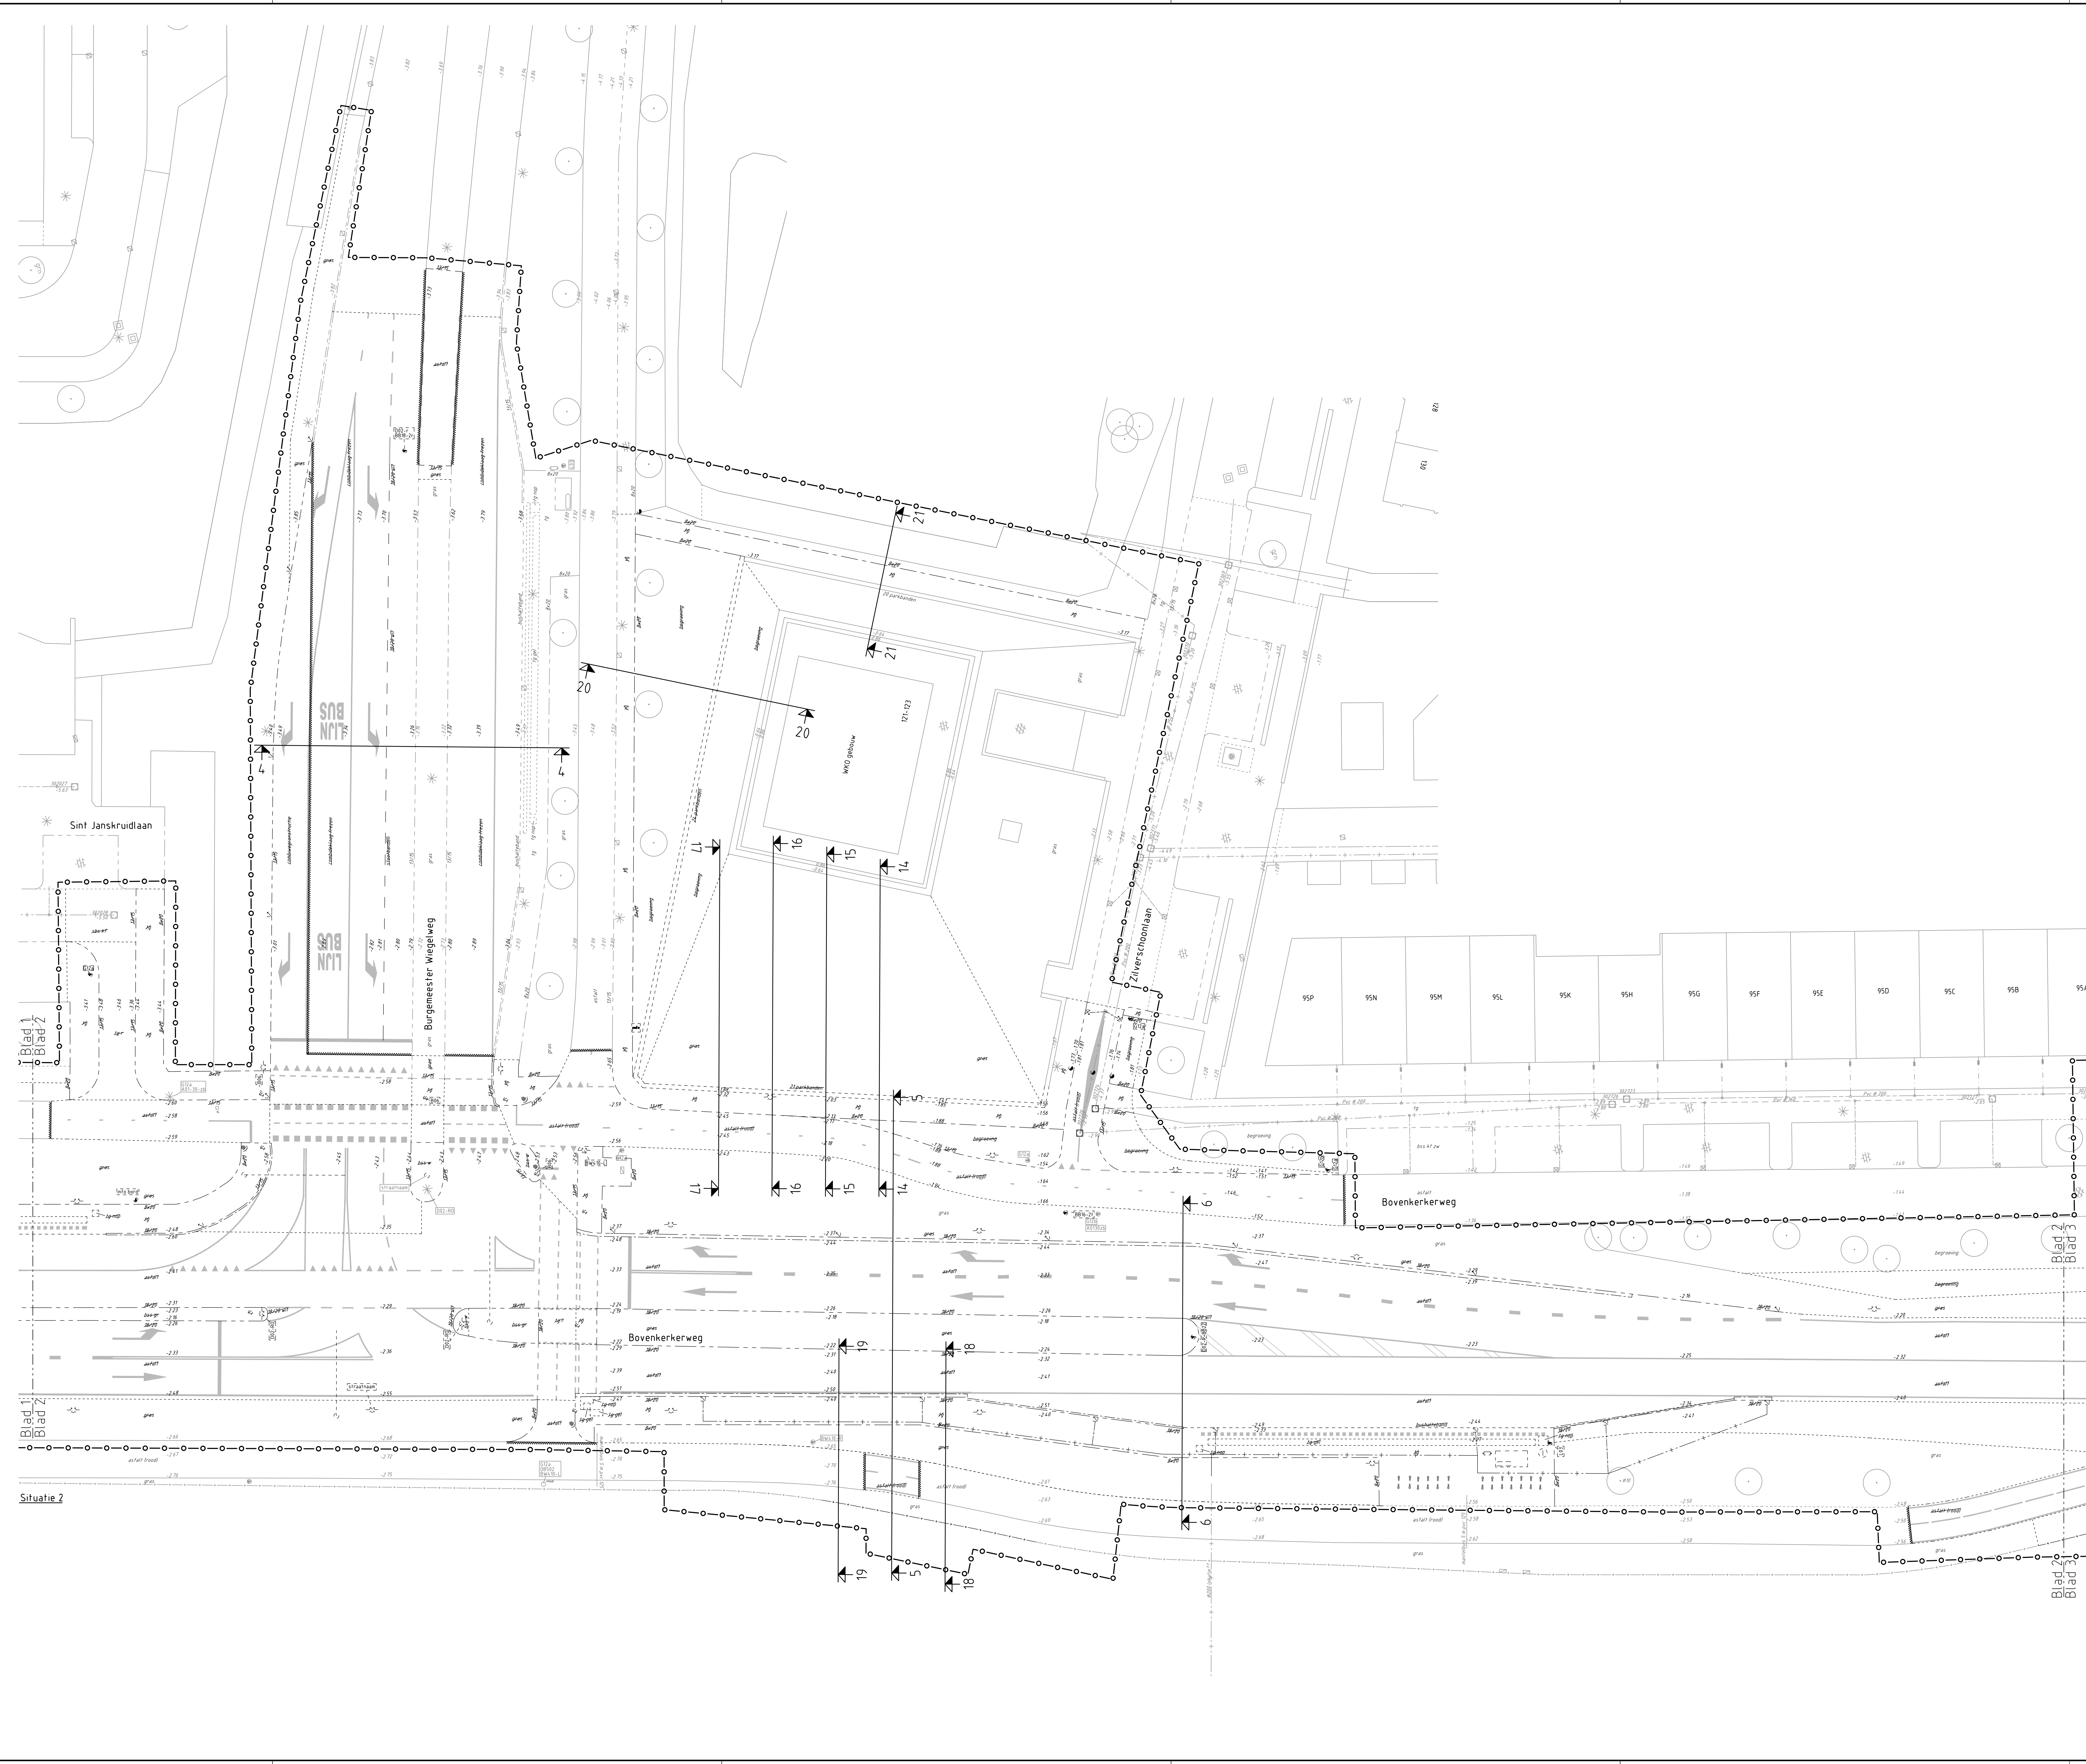

Legenda	
	Werkgrens
	Bestaande situatie
	Materiaalscheiding
	Verwijderen gootregel 300x300x60 mm of 150x300x60 mm
	Zaaglijn asfaltverharding
	Bestaand gaashekwerk
	Verwijderen kolkverzamleiding pvc Ø125 mm
	Verwijderen kolkverzamleiding pvc Ø160 mm
	Verwijderen kolkverzamleiding pvc Ø200 mm, incl. inspectieput
	Bestaande hoogte
	Opbreken opsluitband 80x200 mm
	Opbreken trottoirband 130/150x250 mm of 150x160 mm
	Opbreken trottoirband 180/200x250 mm of 200x160 mm
	Opbreken bushalteband 1000x425x334 mm
	Opbreken stootbanden
	Opbreken betontegels 300x300 mm, grijs
	Opbreken betontegels 300x300 mm, rood
	Opbreken betonstraatstenen waalformaat, wit
	Opbreken betonstraatstenen keiformaat, wit
	Opbreken betonstraatstenen keiformaat, grijs
	Opbreken asfaltverharding
	Opbreken asfaltverharding, kleur rood
	Frezen toplaag, 45 mm
	Frezen combideklaag en fussenlaag, 85 mm
	Opbreken gralux wandelpad
	Opbreken betontegels 300x300x60 mm, geel, geleidelijn
	Opbreken betontegels 300x300x60 mm, wit, noppentegels
	Verwijderen gras
	Verwijderen begroeiing (o.a. bosplantsoen en hagen)
	Verwijderen straatbakstenen, waalformaat rood
	Verwijderen straatbakstenen, keiformaat rood
	Verwijderen parkband 400x500x2000 mm, hergebruik
	Verwijderen informatie bord, hergebruik
	Opbreken haaielandtegels 500x500x95 mm
	Bestaande verkeersbordpaal, incl. verkeersbord (met RVV-nummer)
	Verwijderen verkeersbordpaal, incl. verkeersbord (met RVV-nummer)
	Bestaande lichtmast
	Verwijderen/verplaatsen lichtmast (door derden)
	Bestaande trottoirkolk
	Verwijderen trottoirkolk
	Bestaande straatkolk
	Verwijderen straatkolk
	Bestaande putrand
	Bestaande afvalbak
	Verwijderen afvalbak
	Bestaandeabri
	Verwijderenabri (door derden)
	Verwijderen fietsnietje
	Verwijderen betongpaal
	Verwijderen ronde kunststof paal
	Verwijderen kunststof diamantkoppaal
	Verwijderen viaggennast
	Bestaande DRIS
	Verwijderen DRIS (door derden)
	Bestaande drukknop VRI
	Bestaande VRI
	Verwijderen/verplaatsen drukknop VRI
	Verwijderen/verplaatsen VRI
	Verwijderen reclamebord (door derden)
	Verwijderen VRI met uithouder
	Verwijderen betonnen drempel element 1700x1200 mm
	Bestaande elektrakas
	Verwijderen boomstobbe tot 0,50 m minus oud M.V.
	Bestaande boom
	Kappen boom en verwijderen stobbe, incl. standdiameter
	Verwijderen thermoplastische markering, ononderbroken (0,10 m)
	Verwijderen thermoplastische markering, ononderbroken (0,15 m)
	Verwijderen thermoplastische markering, ononderbroken (0,30 m)
	Verwijderen thermoplastische markering, 0,5-0,5 10,10 m
	Verwijderen thermoplastische markering, 1-1 (0,10 m)
	Verwijderen thermoplastische markering, 3-3 (0,15 m)
	Verwijderen thermoplastische markering, 1-3 (0,10 m)
	Verwijderen thermoplastische markering, 1-3 (0,30 m)
	Verwijderen thermoplastische markering, diverse soorten pijlen
	Verwijderen thermoplastische markering, blokmarkering 0,5x0,5m
	Verwijderen thermoplastische markering, haaielandmarkering 0,5x0,5m
	Verwijderen thermoplastische markering, markering tekst LINBUS
	Verwijderen markering betontegels wit, 0,30x0,30 m
	Opbreken betontegels 300x300x60 mm, zwart en wit
	Sanering cunet rijbaan, ongraven 0,20 m zand, zie bijlage BC

Hoogtematen in meters t.o.v. N.A.P.
Lengtematen in meters, materiaalmaten in millimeters

E			
D			
C			
B	Wijzigingen aan de hand van vragen NVI	CavD	14-03-2023
A	Wijzigingen aan de hand van overleg d.d. 31-01-2023	CavD	09-02-2023
wijziging	omschrijving	door	datum

GemeenteAmstelveen

Ingenieursbureau
Laan Nieuwer-Amstel 1, 1182 JR Amstelveen, Postbus 4, 1180 BA Amstelveen, T (020) 540 49 11, F (020) 540 41 62
project : Verduubeling Bovenkerkerweg

Voorbereiding & Realisatie

onderwerp : Bestektekeningen
Verwijderen verharding
blad 2 van 5

datum	: 16-12-2022	bestandsnaam	: W1410-T01b_T058 - verwijderen.dwg
getekend	: CavD	diensjaar	: 2022
projectleider	: NZ	besteknummer	: 12.131
gezien		formaat	: A0
goedgekeurd		tek.nr.	: W1410-T02