



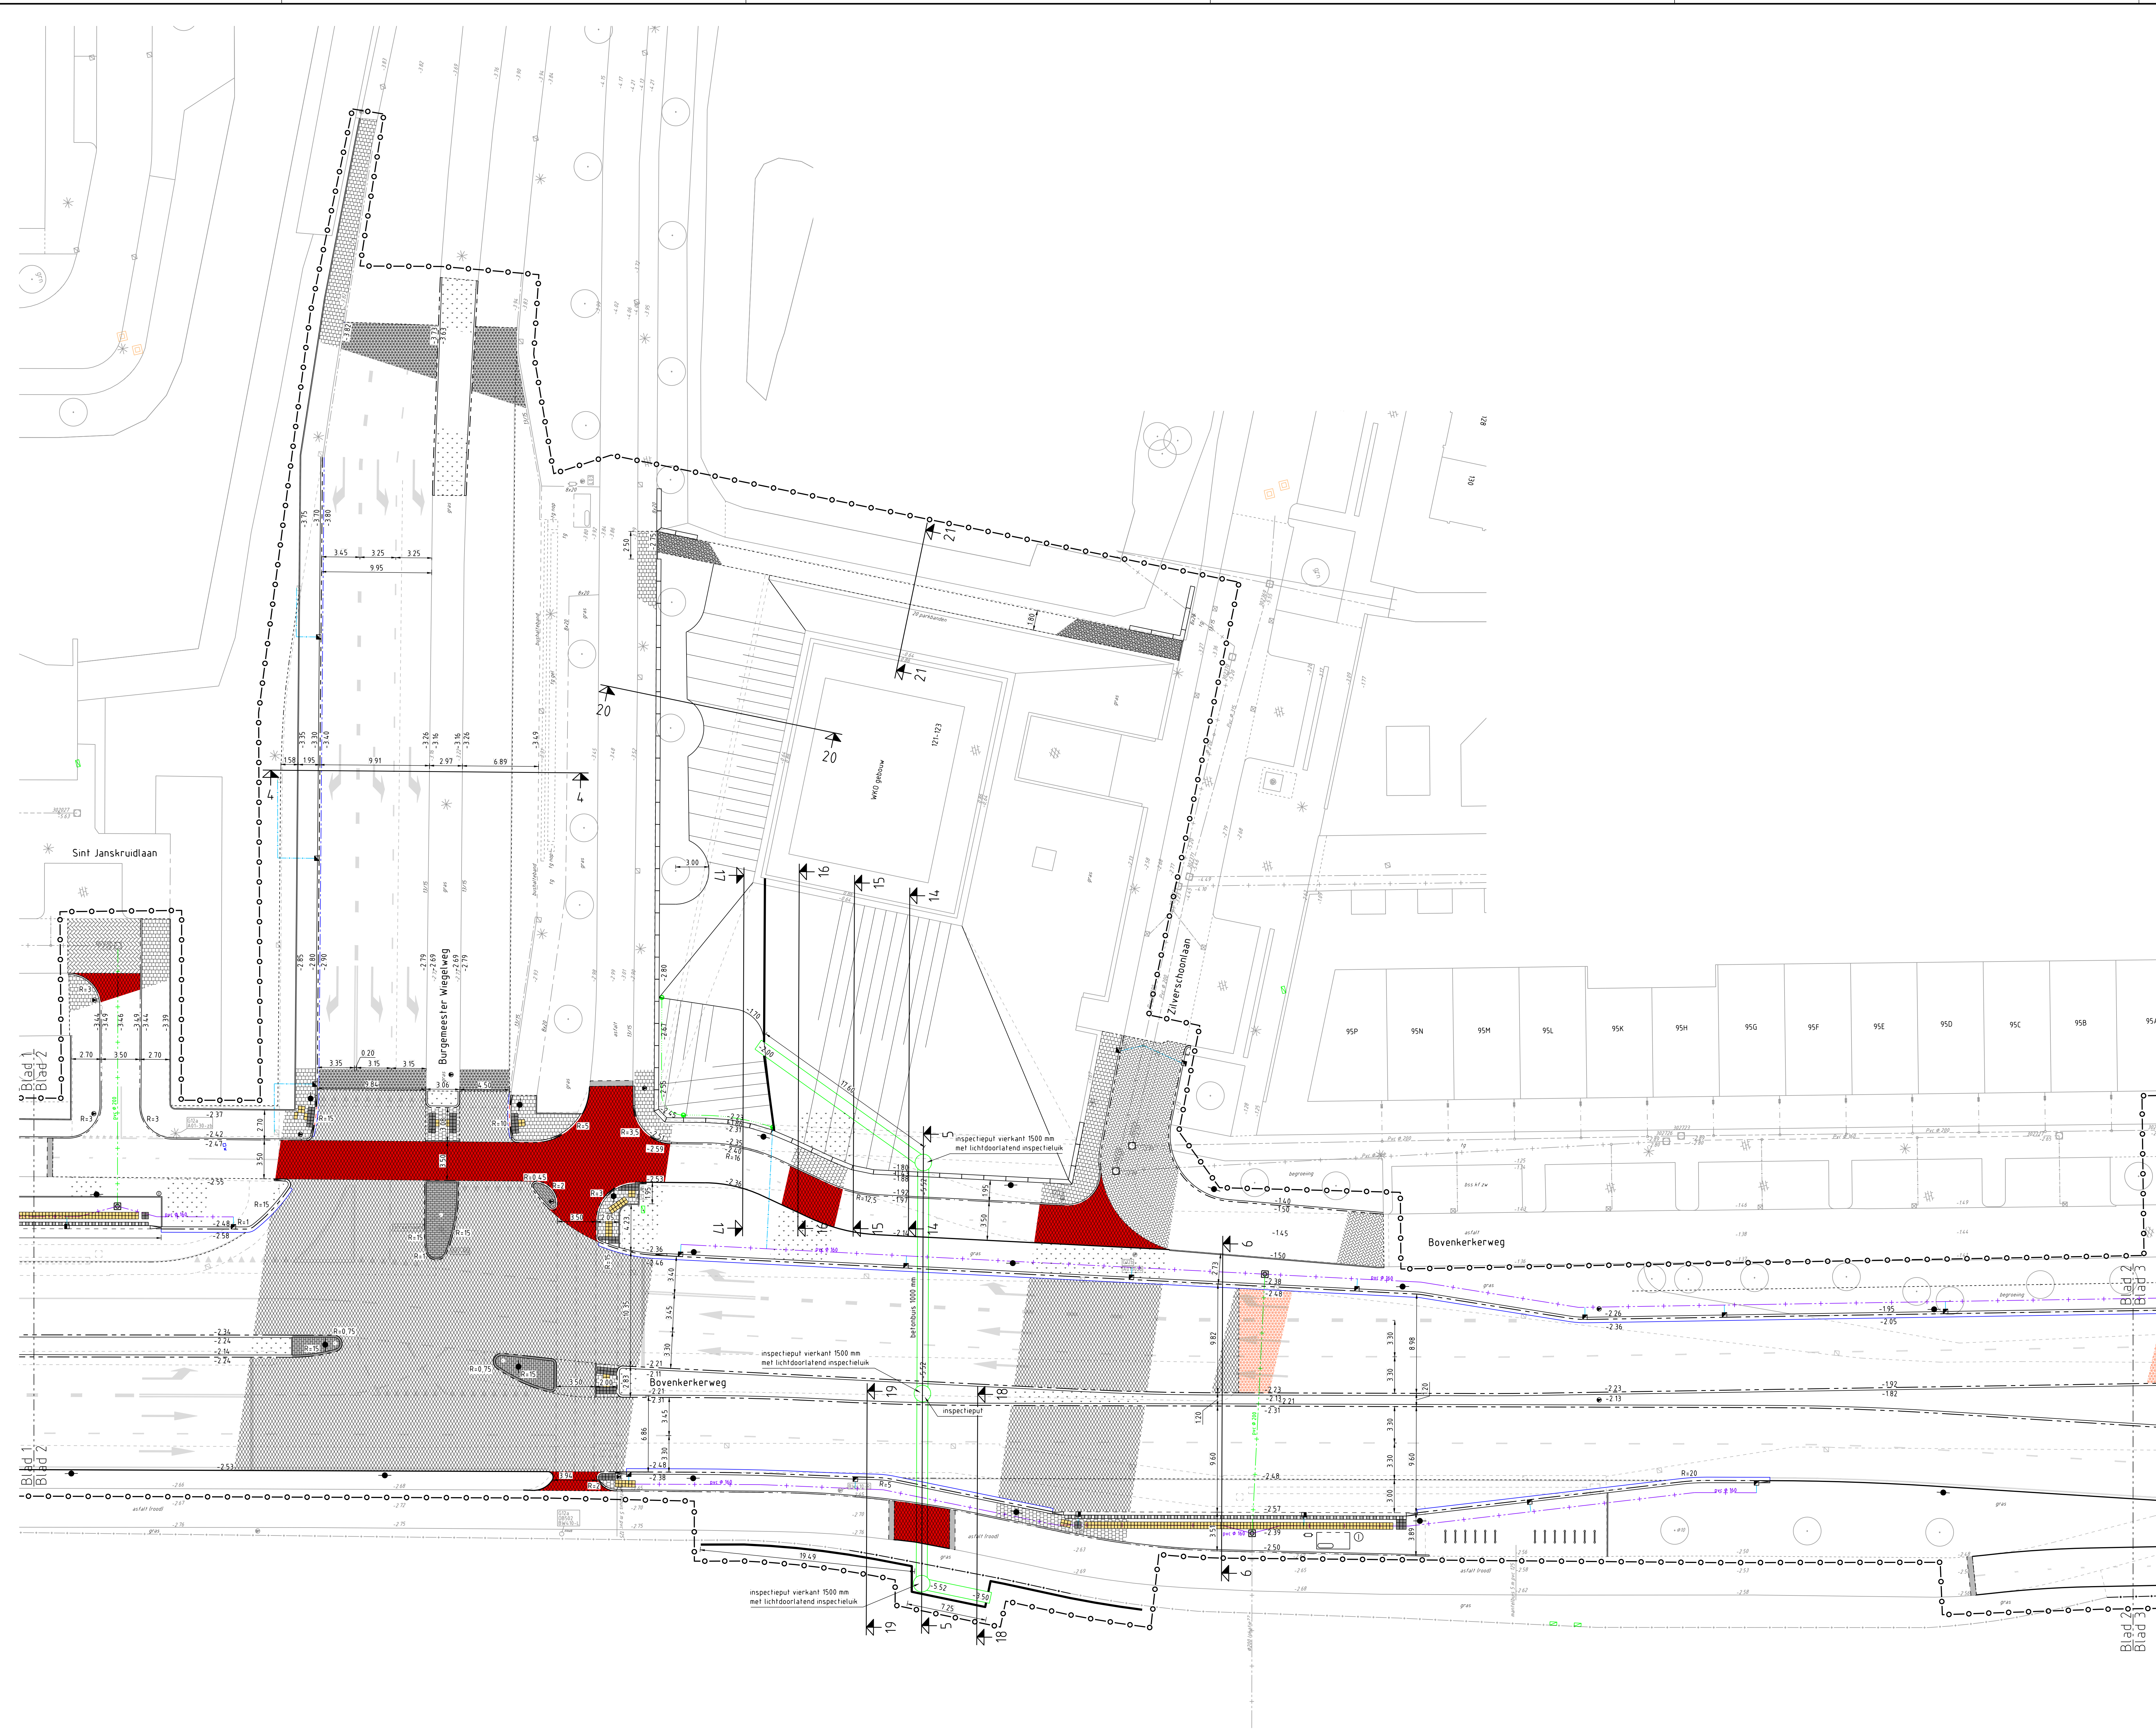

- Legenda**
- Werkgrens
 - Bestaande situatie
 - Verwijderen situatie
 - Bestaande hoogte
 - Nieuwe hoogte
 - Bochtstraal R=0.5 m tenzij anders aangegeven
 - Bestaand gaashekwerk
 - Aanbrengen gaashekwerk
 - Aanbrengen opsluitband 80x200 mm, grijs
 - Aanbrengen rijwielpadband 40/120x250 mm, grijs
 - Aanbrengen trottoirband 130/150x250 mm, lavaro
 - Aanbrengen verlaagde trottoirband 130/150, lavaro
 - Aanbrengen trottoirband 180/200x250mm, lavaro
 - Aanbrengen trottoirband, 180/200x250mm, wit
 - Aanbrengen trottoirband, 180/200x250mm verlaagd
 - Aanbrengen bushalteband 1000x435x334 mm incl. verloopband, wit
 - Aanbrengen goottegels 150x300x60 mm, grijs
 - Aanbrengen goottegels 300x300x60 mm, grijs
 - Kant asfaltverharding
 - Materiaalscheiding
 - Aanbrengen kolkleiding pvc 125 mm
 - Aanbrengen kolkverzameling pvc Ø160 mm
 - Aanbrengen kolkverzameling pvc Ø200 mm, incl. inspectieput
 - Aanbrengen drainage 125 mm in grindkoffer incl. put Ø 315 mm
 - Aanbrengen cortensaal
 - Aanbrengen zitrand 400x500x2000 mm, grijs
 - Aanbrengen betontegel 300x300x60 mm, zwart en wit
 - Aanbrengen geleideltegels, 300x300x60 mm, geel
 - Aanbrengen noppentegels, 300x300x60 mm, wit
 - Aanbrengen inrichtblakken 600x500 mm
 - Bestaande verkeersbordpaal
 - Aanbrengen verkeersbordpaal
 - Bestaande lichtmast
 - Nieuwe locatie lichtmast (door derden)
 - Bestaande trottoirkolk
 - Aanbrengen trottoirkolk
 - Bestaande straatkolk
 - Bestaande afvalbak
 - Aanbrengen afvalbak
 - Bestaande abri
 - Nieuwe locatie abri (door derden te plaatsen)
 - Aanbrengen fietsnetje
 - Bestaande putrand
 - Bestaande putrand op hoogte stellen
 - Bestaande elektrakast
 - Bestaande DRIS
 - Nieuwe locatie DRIS (door derden te plaatsen)
 - Bestaande drukknop VRI
 - Bestaande VRI
 - Bestaande boom
 - Aanbrengen betontegels, 300x300x45/60mm, grijs, halfsteensverband, voetpad
 - Aanbrengen betonsraatsstenen, kf, halfsteensverband, grijs, geleider, nevergreen
 - Aanbrengen betonsraatsstenen, kf, halfsteensverband, heidepaars, geleider, nevergreen
 - Aanbrengen betonsraatsstenen, kf, halfsteensverband, wit, geleider, nevergreen
 - Aanbrengen asfalt, rijbaan (totaal 260 mm)
 - Aanbrengen deklaag 35 mm geluidsreducerend asfalt, rijbaan (totaal 270 mm)
 - Aanbrengen 35 mm SMA deklaag en 50 mm russenlaag
 - Aanbrengen 35 mm SMA deklaag, rijbaan (op bestaand constructie)
 - Aanbrengen 35 mm rood asfalt, fietspad (vrijliggend fietspad 100 mm en aanliggend en fietsstraat 270 mm)
 - Aanbrengen 60 mm graustabel, wandelpad
 - Aanbrengen zoet/zand/grond (groenvoorziening door derden)
 - Lip las in asfalt verhardingen
 - Aanbrengen talud
 - Brandkraan en afsluuters

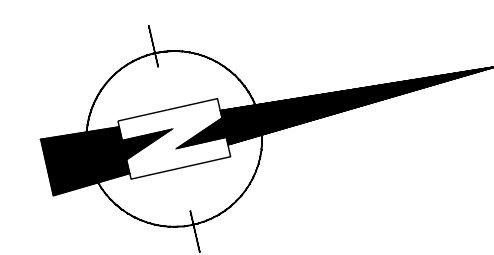

Hoogtematen in meters t.o.v. N.A.P.
Lengtematen in meters, materiaalmaten in millimeters

E			
D			
C			
B			
A	Wijzigingen aan de hand van overleg d.d. 31-01-2023	CwD	09-02-2023
wijziging	omschrijving	door	datum
Gemeente Amstelveen Ingenieursbureau Laan Nieuwer-Amstel 1, 1182 JR Amstelveen, Postbus 4, 1180 BA Amstelveen, T (020) 540 49 11, F (020) 540 41 62 project : Verduubeling Bovenkerkerweg Vorbereiding & Realisatie			
onderwerp : Bestektekeningen Aanbrengen verharding blad 2 van 5			
datum	:16-12-2022	bestandsnaam: W1410-T06a_T10a - aanbrengen.dwg	
getekend	:CwD	diensjaar : 2022	formaat: A0
projectleider	:NZ	besteknummer:12.131	schaal: 1:200
gezien			
goedgekeurd:		status: Definitief	tek.nr.: W1410-T07